




Útlitsmyndir
Mkv. 1:100

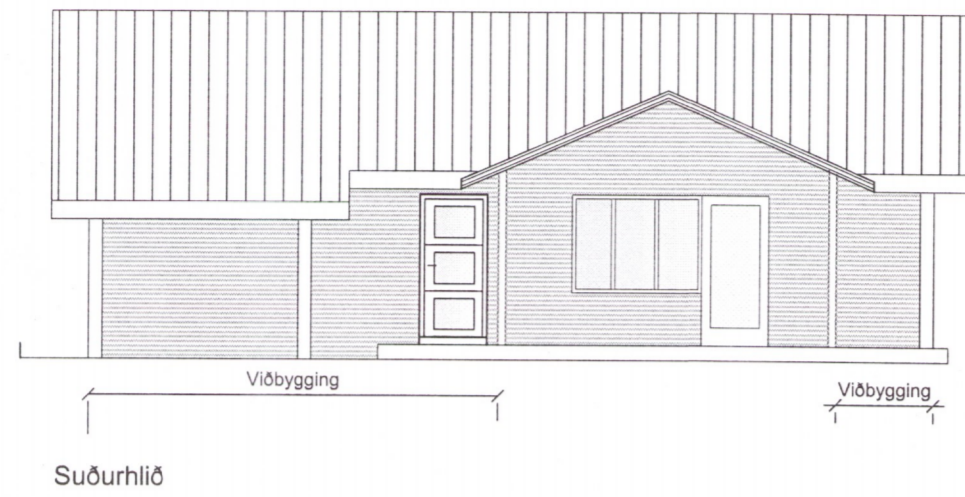


Suðurhlíð

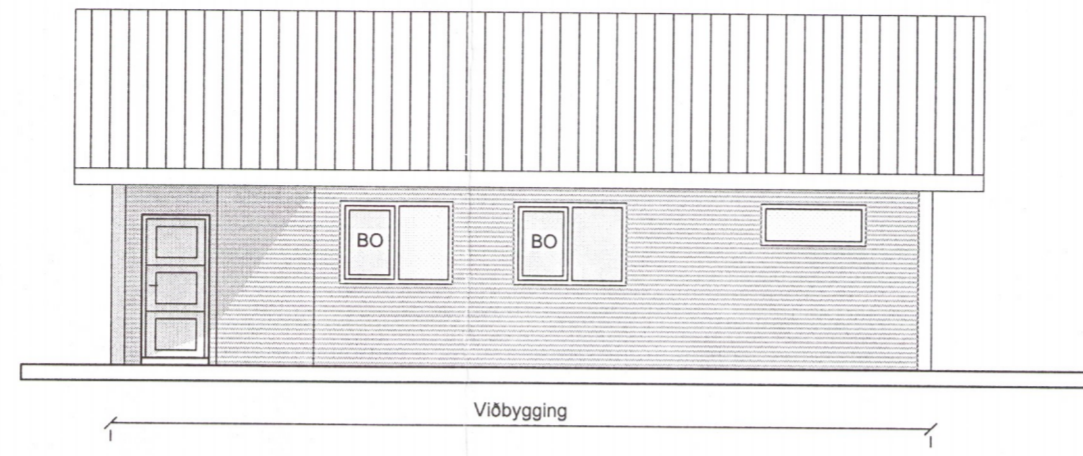

Norðurhlíð


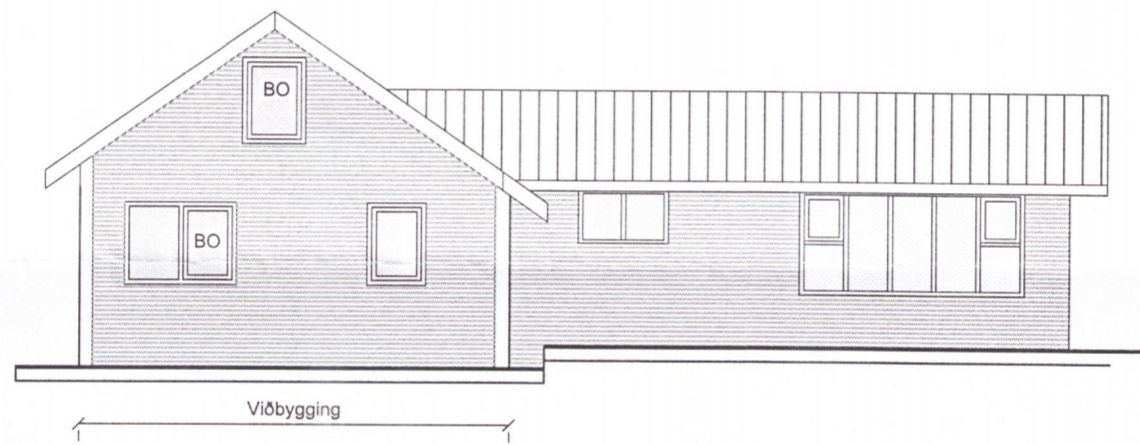


Vesturhlíð

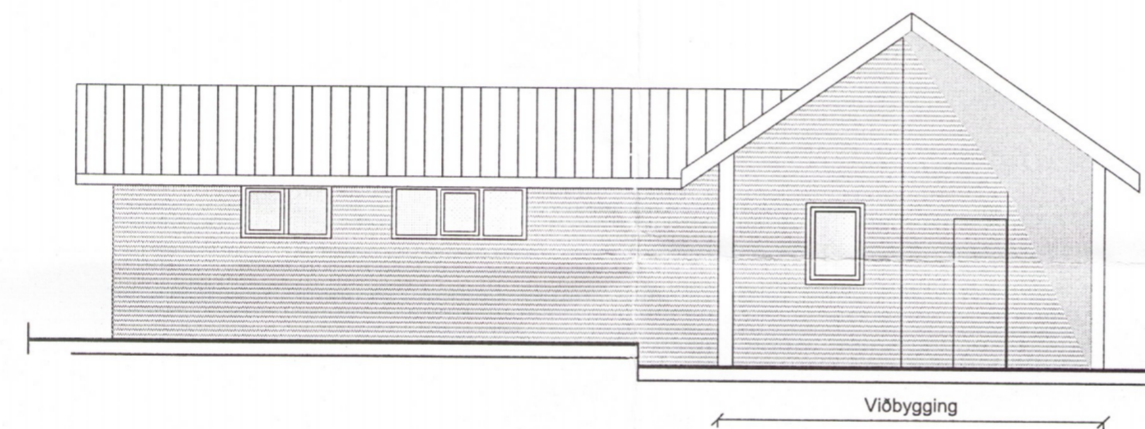

Austurhlíð

SNÍÐ
MKV. 1:100

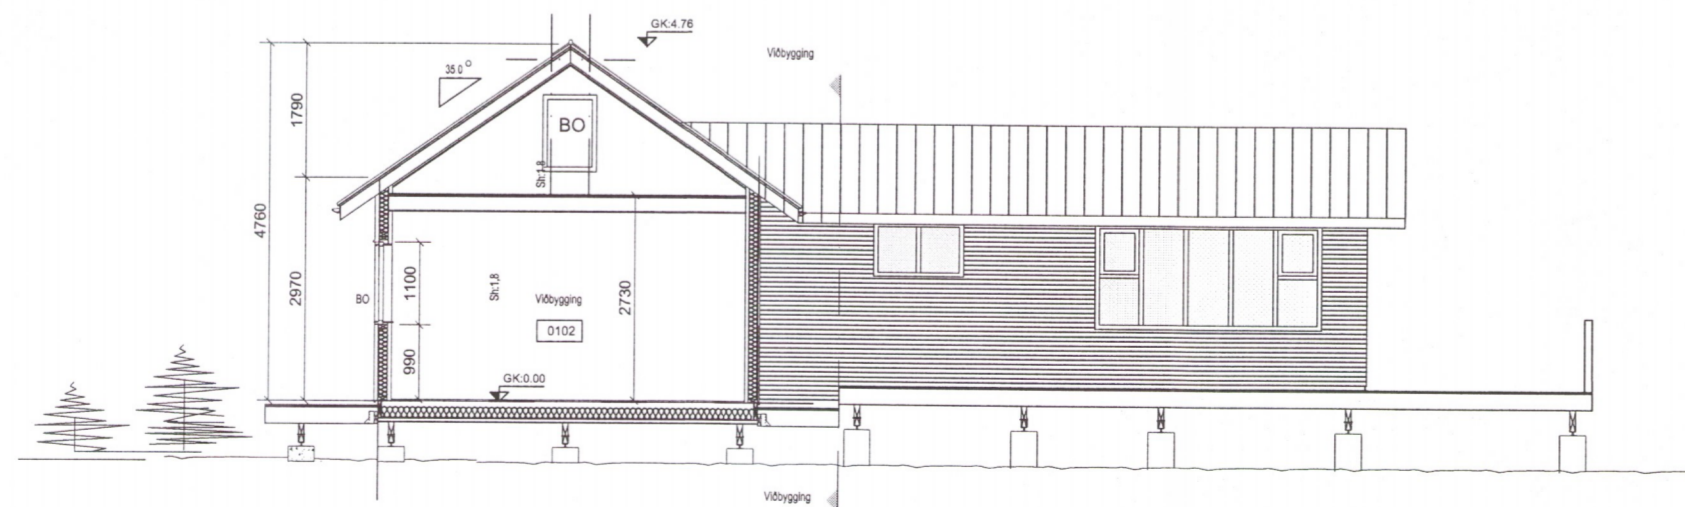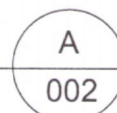

Umhverfis- og tæknisvið Uppsveita
Samþykkt
14. feb. 2018
Rúna Þórunn
Byggingarfulltrúi

STÆRÐIR:

Staðgreinir: 8721-1-33250100 Landnúmer: 167282
Fastanúmer: 220-5402

Rjúpnavegur 10	Brúttó flatarmál	Brúttó rúmmál
SUMARHÚS	31.5 m² br	91,1 m³
VIÐBYGGING	55.2 m² br	190,5 m³
SAMTALS	86.7 m² br	281,6 m³

FLATARMÁL LÓÐAR ALLS 3130 m²
NÝTINGARHLUTFALL 0.028

-	-	-	-	-
-	-	-	-	-
-	-	-	-	-
B	06.06.2018	Útlit breytt sbr byggingarreit		PSP
A	18.04.2018	Skráningartafila uppfærð		PSP
Nr.	Dags.	Breyting.		Samp.
Frumstærð blaðs	Minnkað í 1.41	Mkv.: 1:100	Dags.: 28.01.2018	Verk.nr.: A-002
A:2	A:3		Hannað: PSP	Teiknað: PSP
VERKFRÆÐISTOFA SUBURNESJA Víkurbraut 13, 230 Reykjaneshæð Sími: 4 200 100, Fax: 4 200 111 Vefang: http://www.vss.is Netfang: vs@vss.is			Yfirf: IB	
			Rjúpnavegur 10 Bláskógabyggð	5734
Útlit Sníð			Samræmingarhönnuður:	
Samp: Ingibjör Björnsson kt.130264-2639				