
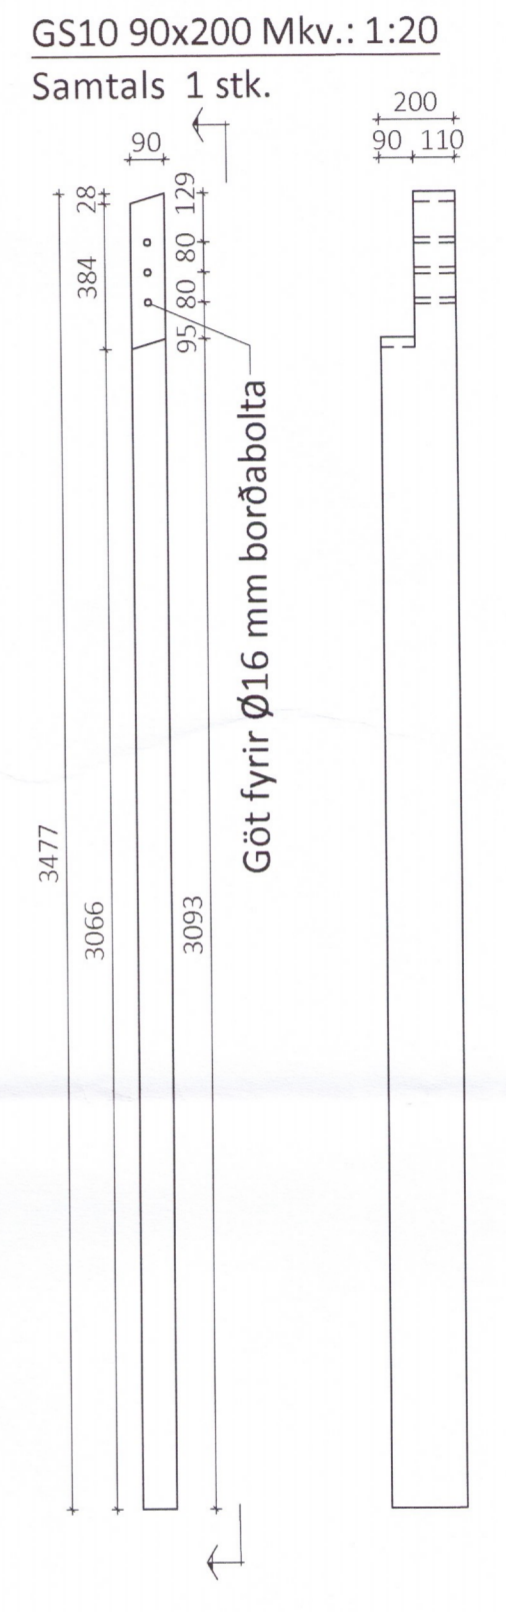
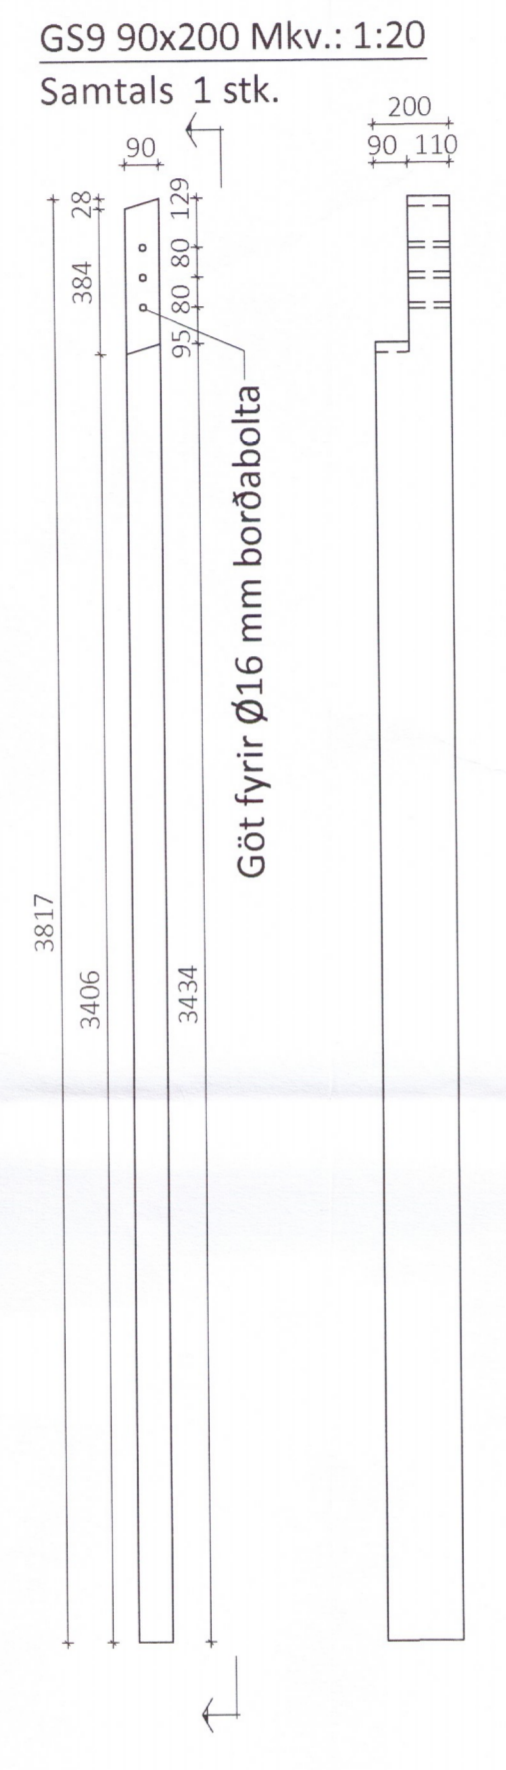
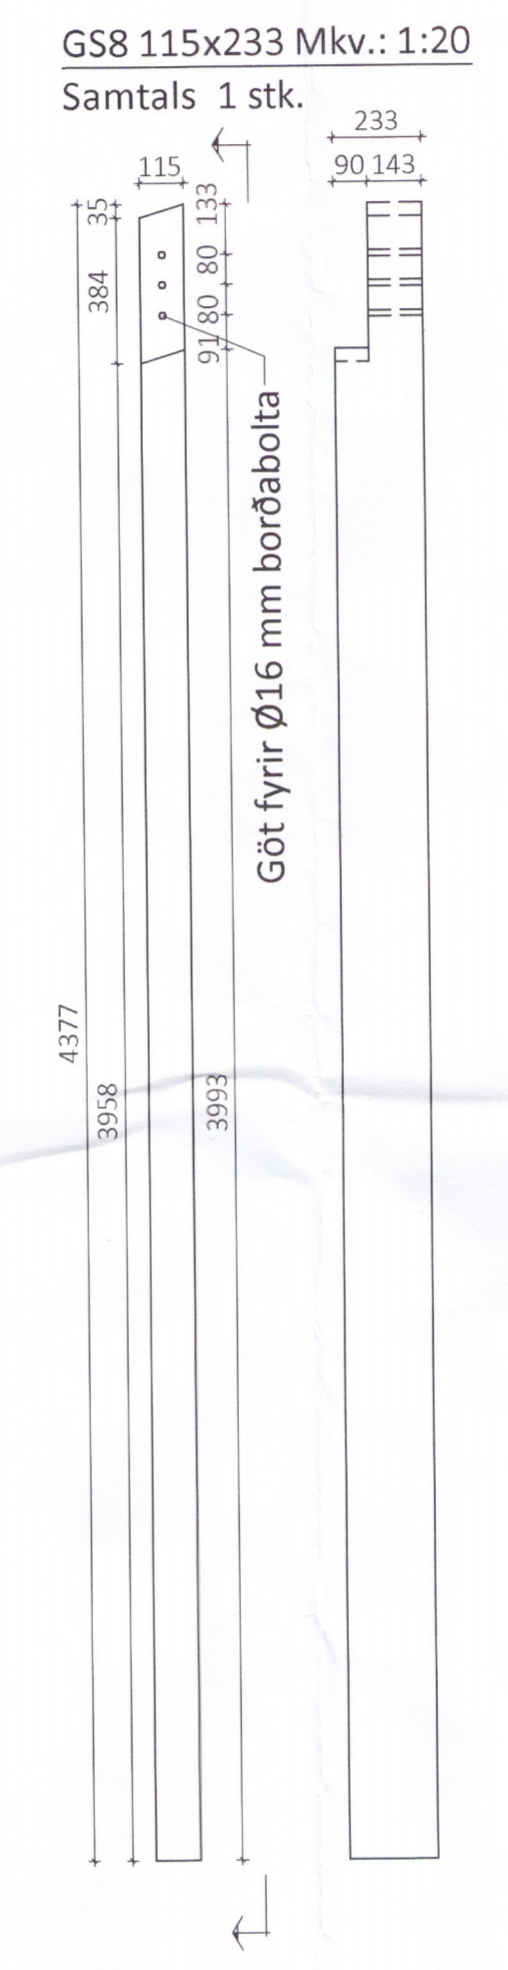
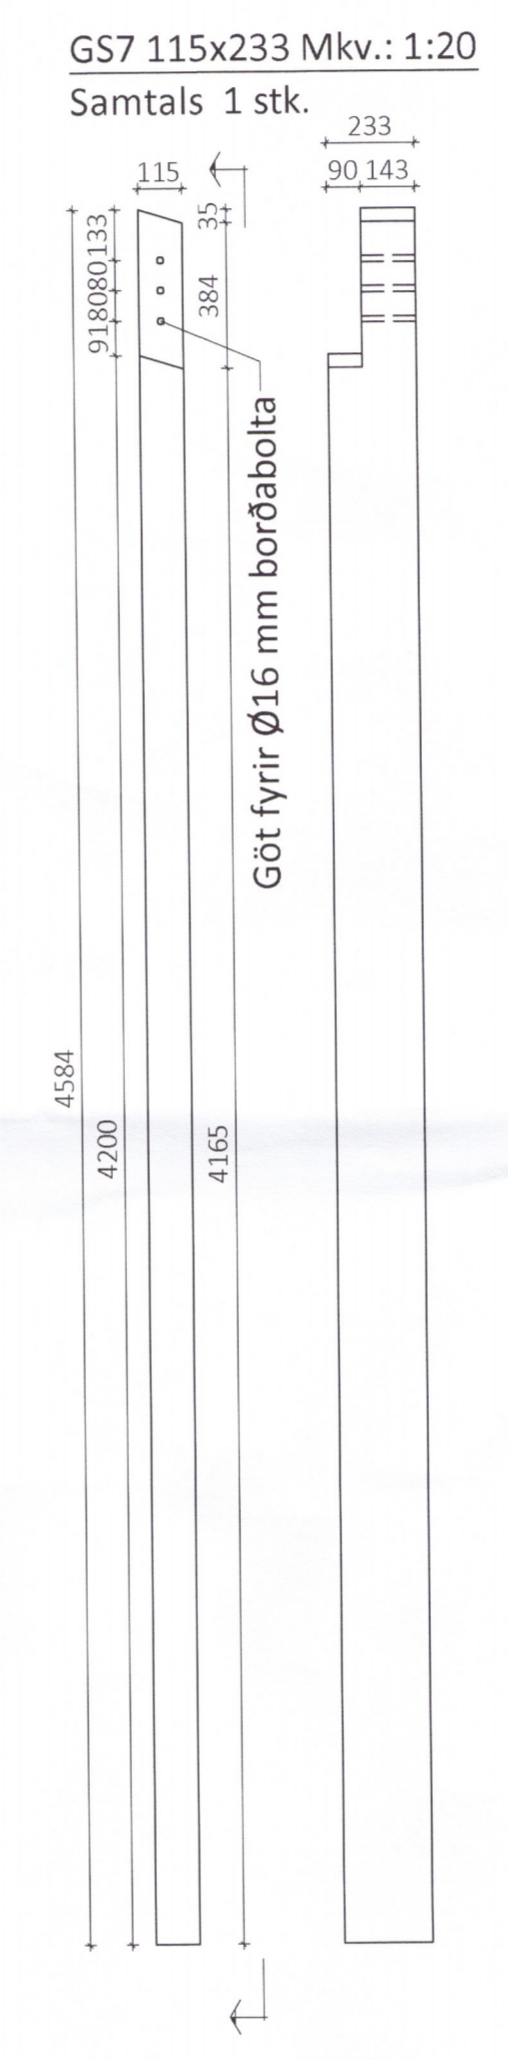
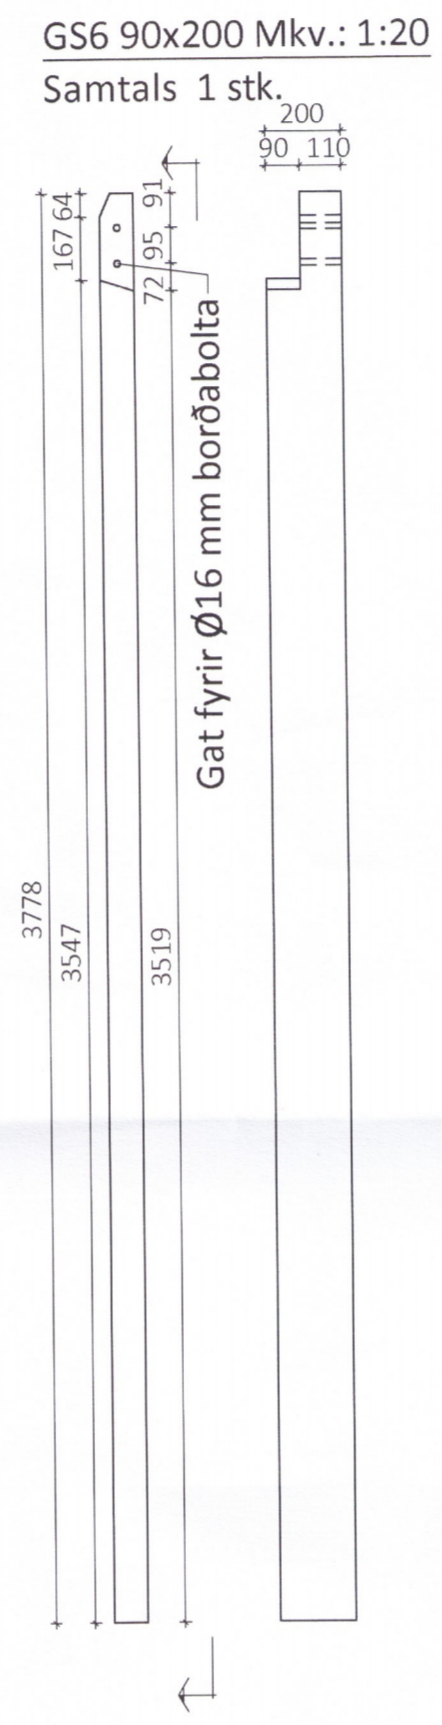
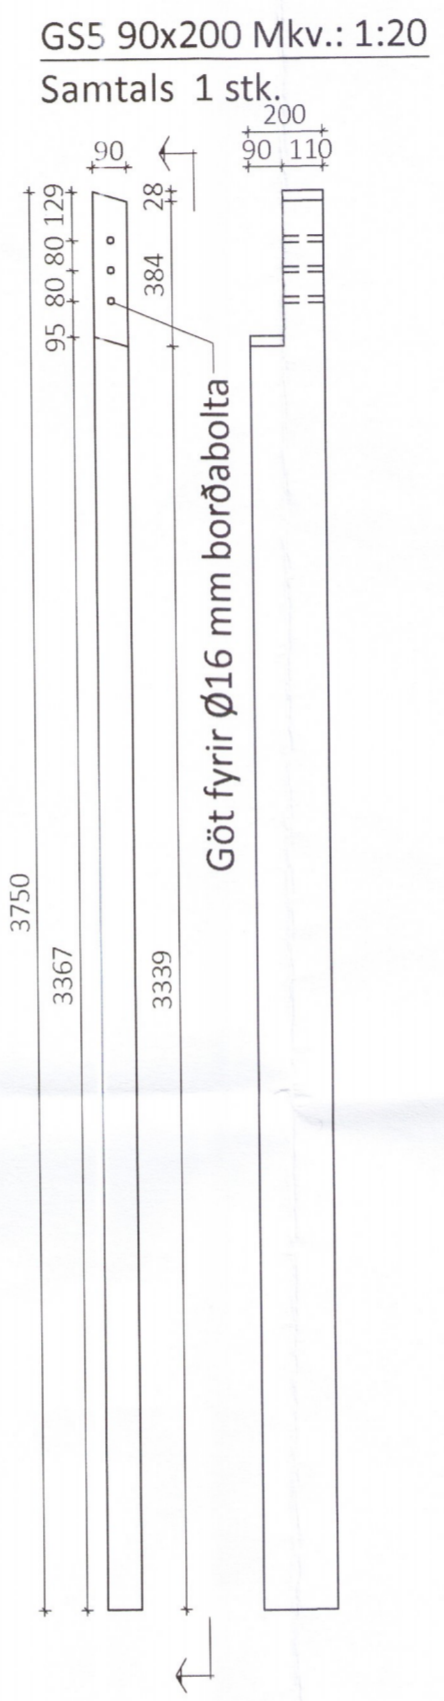
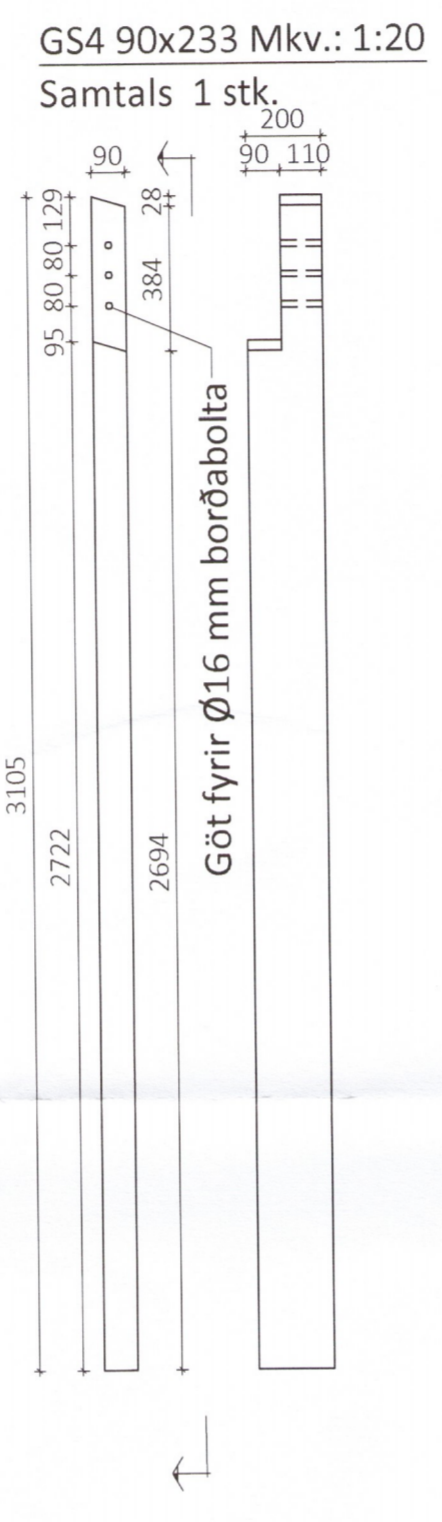
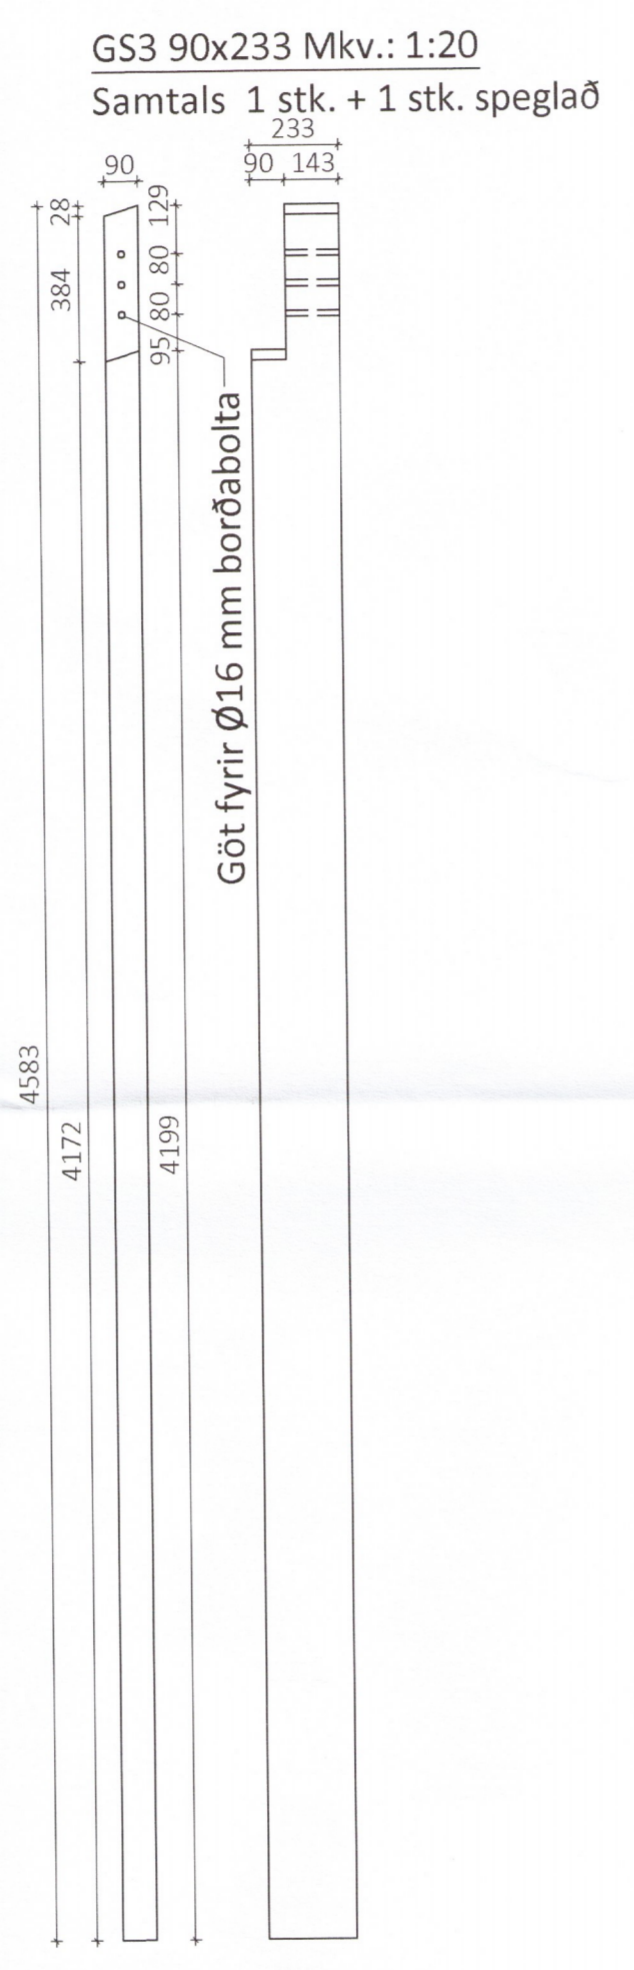
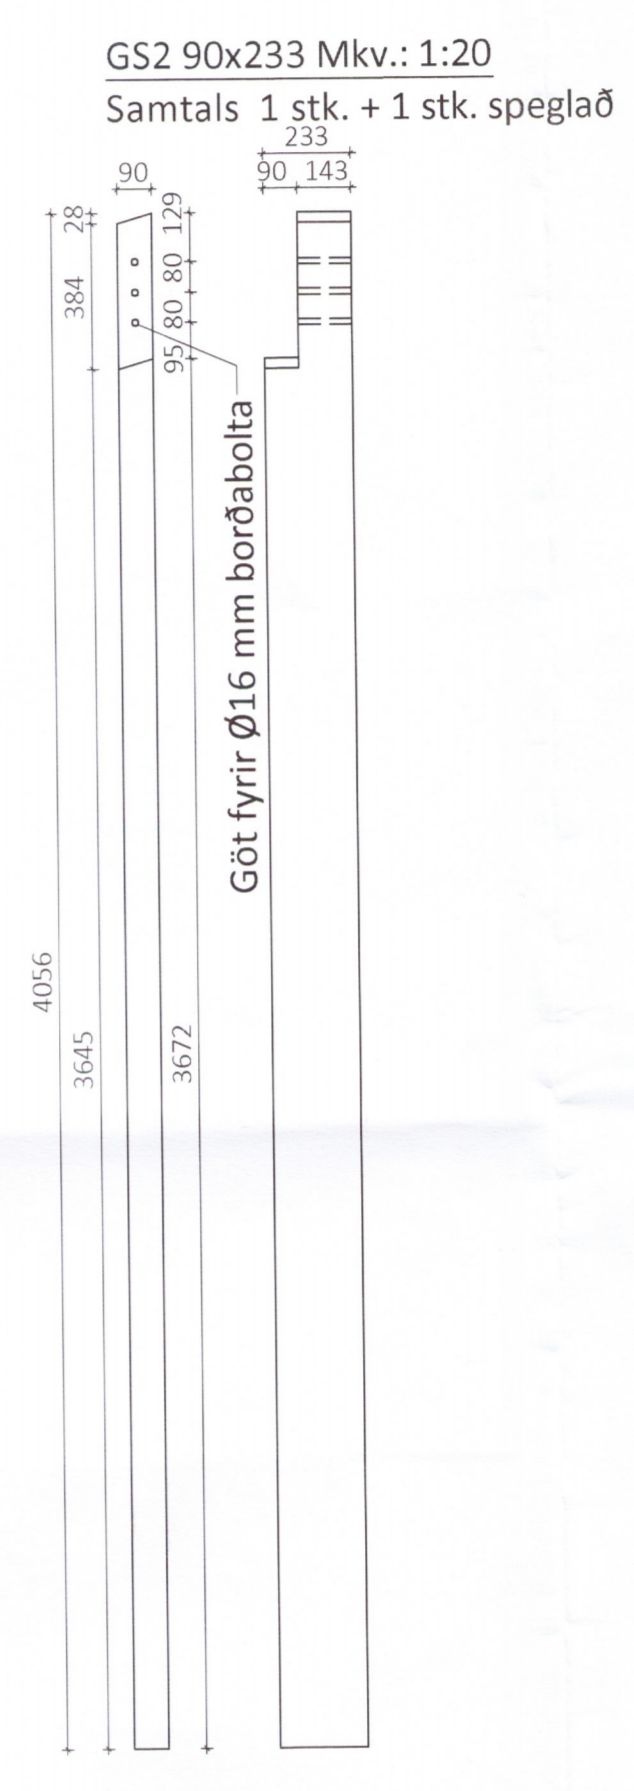


Teikningaskrá - aðaltekningar				L166792
Nr.	Heiti	Kvarði	Útgáfud.	
100	Afstaðumynd og skráningartafla	1:500	26.04.2018	
101	Grunnmynd og byggingarhúsing	1:100	26.04.2018	
102	Útlitsmynd og skrá A-A	1:100	26.04.2018	
103	Glaggar og hurðir	1:50	26.04.2018	
Aritun hönnunarstjóra			Dags. áritunar	

Skýringar
 Öll mál eru í mm nema annað sé tekið fram

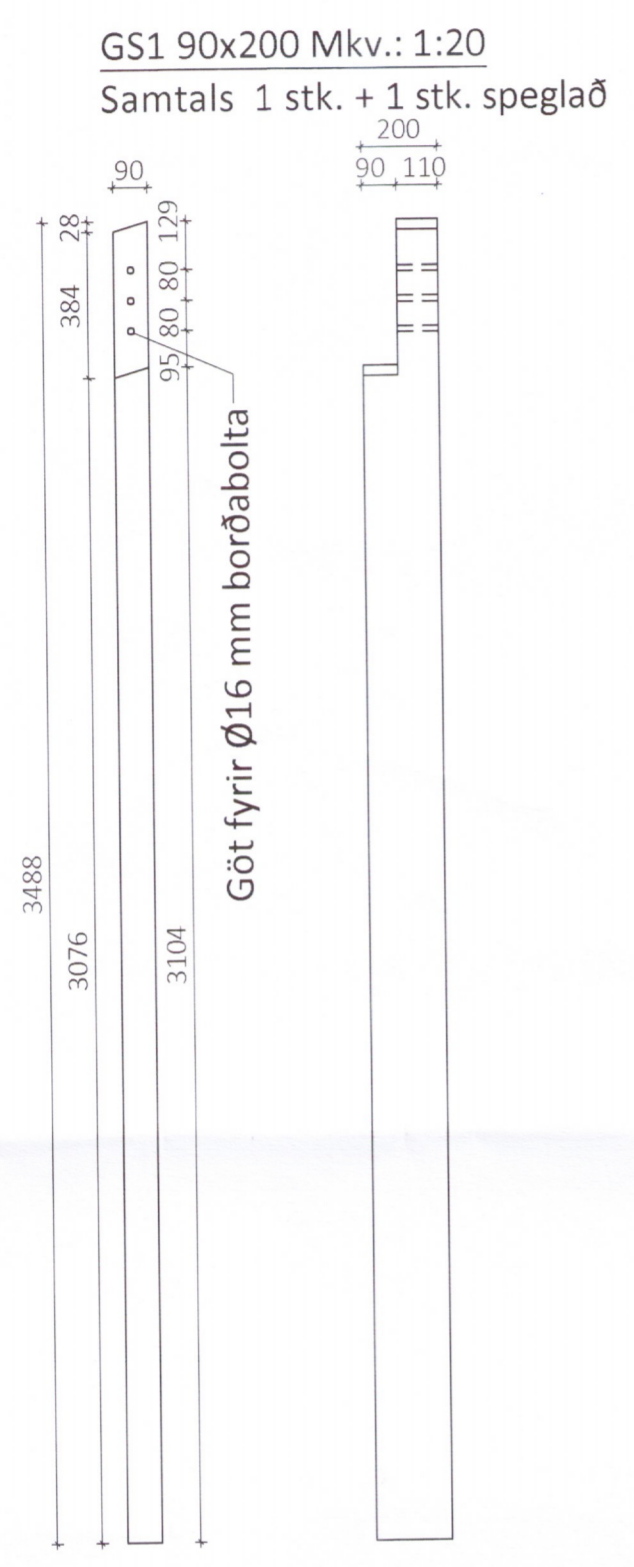

Öll afnot og afitun teikningar að hluta eða í heild er háð skriflegu leyfi LímtréVrnet ehf.

Útg.	Dags.	Breyting	Br. af



Heiti verks
Kópsvatn nr. 1 - Borhola
 Hrunamannahreppur **5192**

Heiti teikningar
Límtré - framleiðsluteikningar

Teiknað af: ASI	Málkvarði: 1:20	Verkinúmer: DL18 023
Yfirfarið af: BJ	Dagsetning: 5.6.2018	Nr. teikningar: 1

Nafn hönnuðar:
 Bjarni Ingibergsson
 byggingatæknifræðingur
 Kt. 030861-2729

Aritun hönnuðar:
 Dags. áritunar:
 8/7 2018

301 - Kópsvatn nr. 1.dwg Bláttískrá A1