
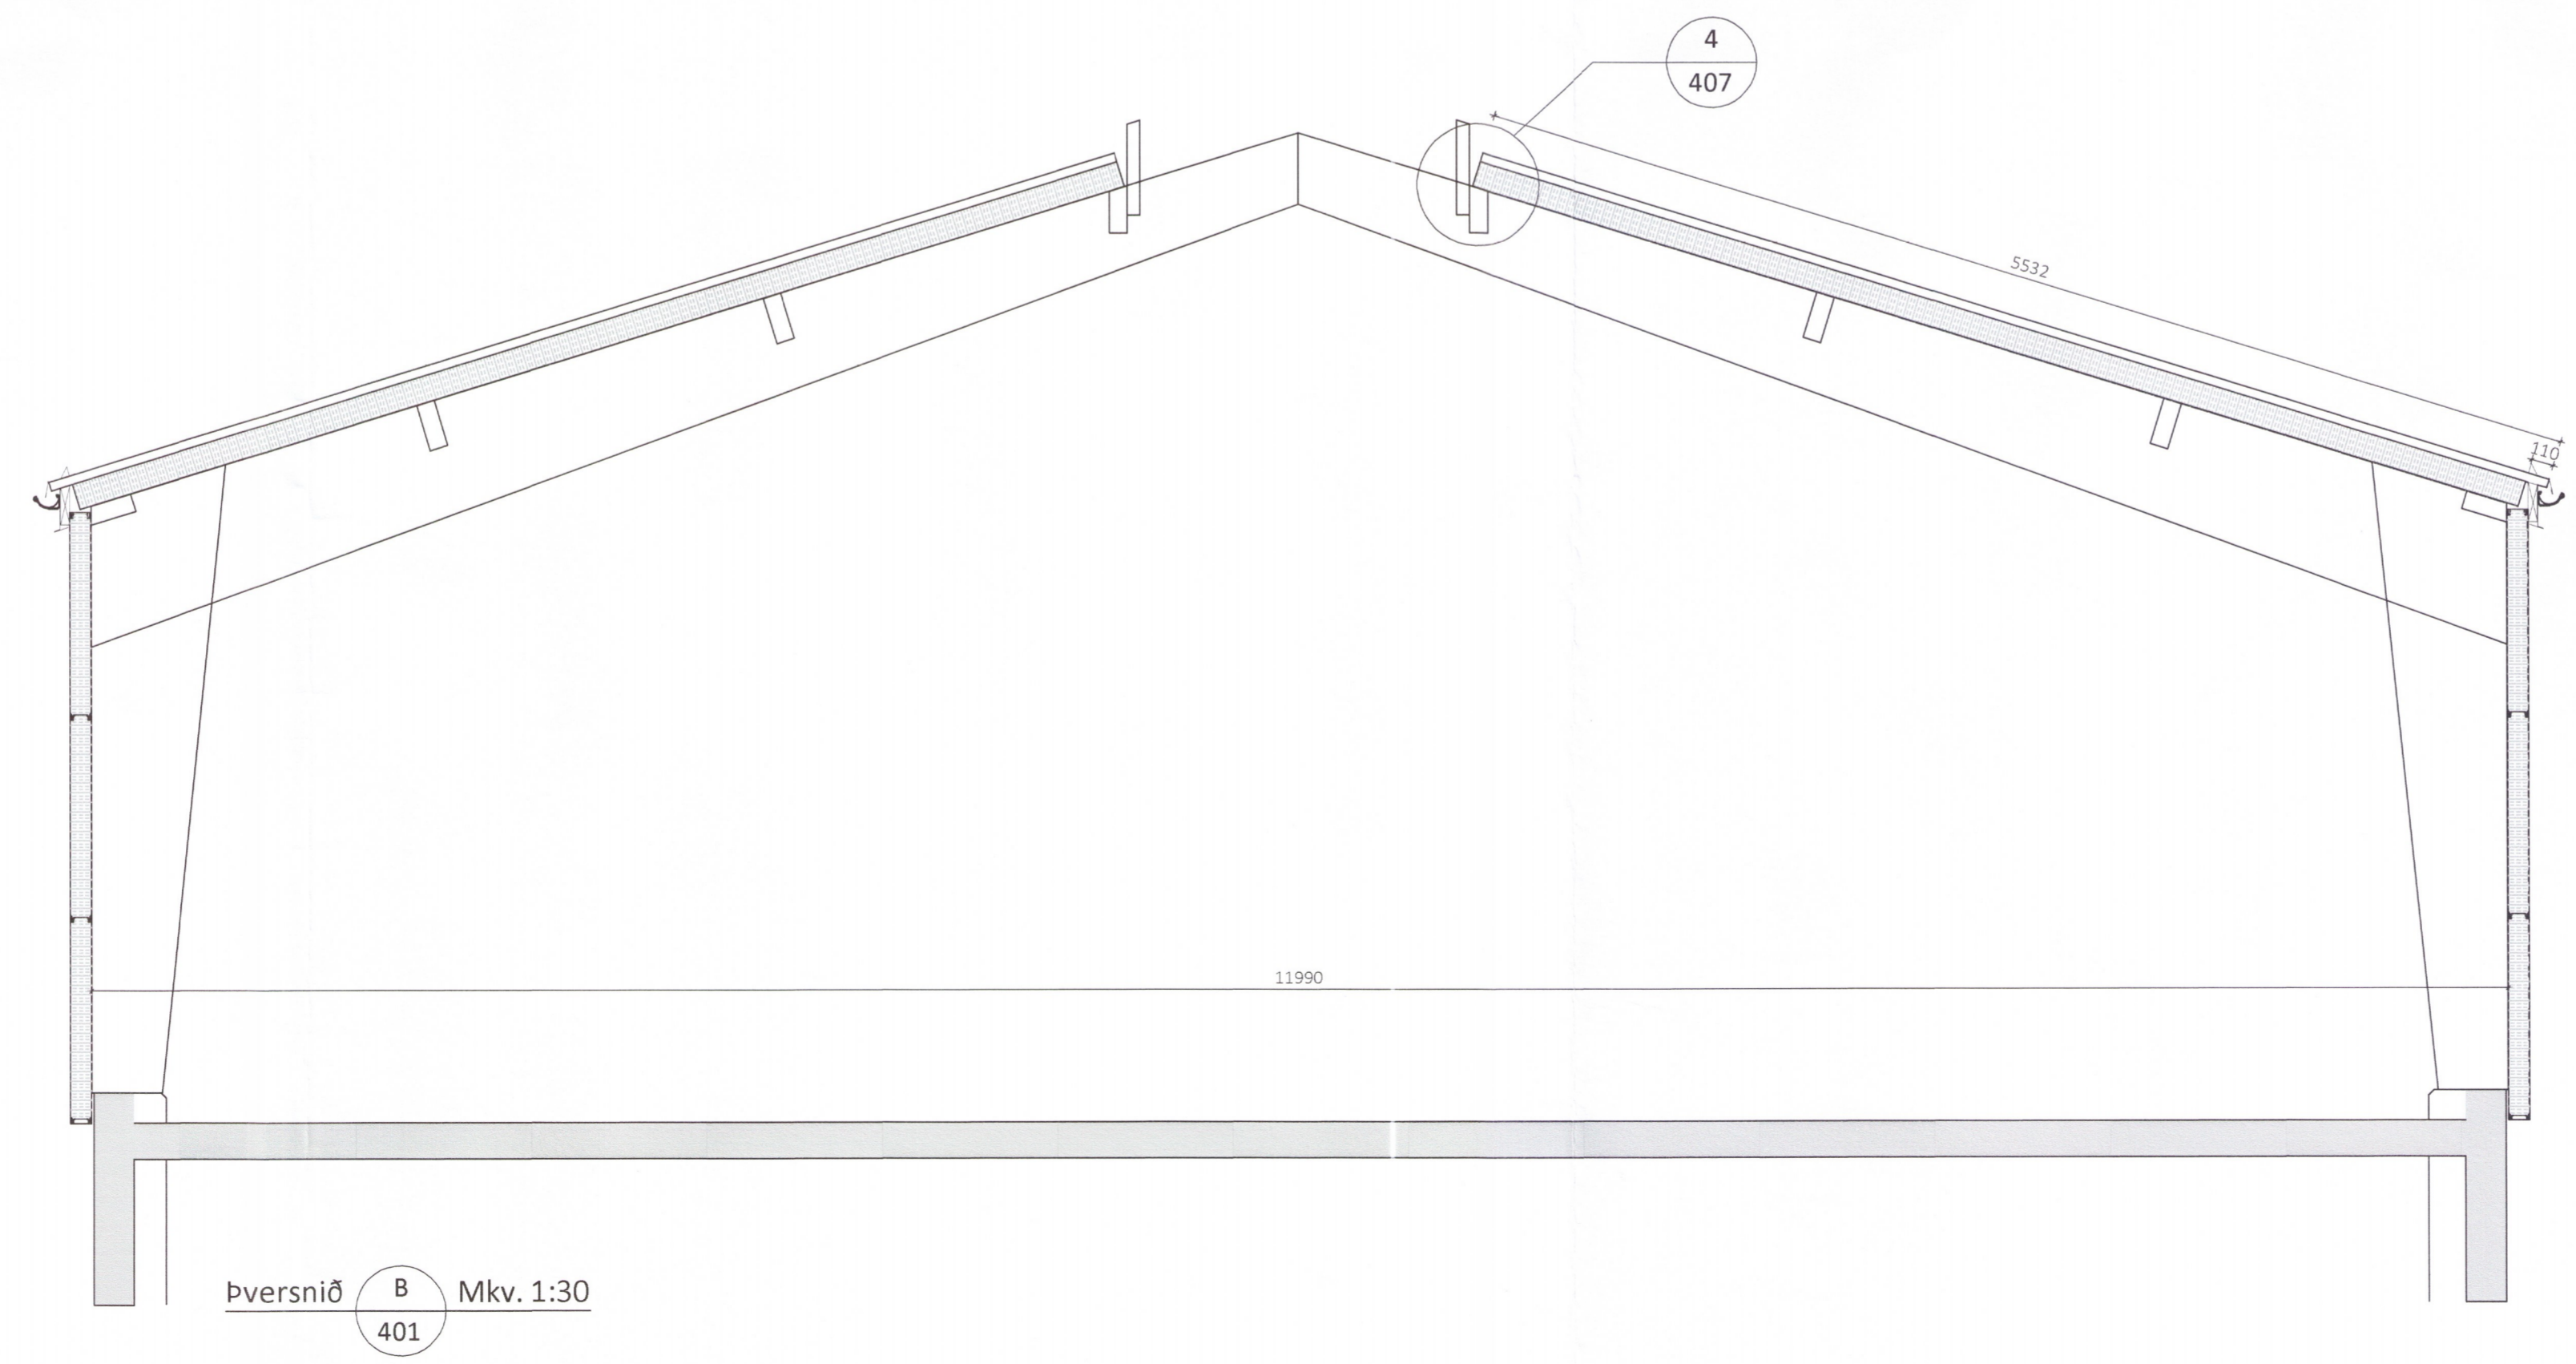


Teikningaskrá - aðalteikningar L166792

Nr.	Heiti	Kvarði	Útgáfud.
100	Afstaðamynd og skráningartafla	1:500	26.04.2018
101	Grunnmynd og byggingarýsing	1:100	26.04.2018
102	Útlitsmynd og snið A-A	1:100	26.04.2018
103	Skýring og hundir	1:50	26.04.2018

Ártun hönnunarstjóra Dags. Áritunar

Skýringar
Öll mál eru í mm nema annað sé tekið fram

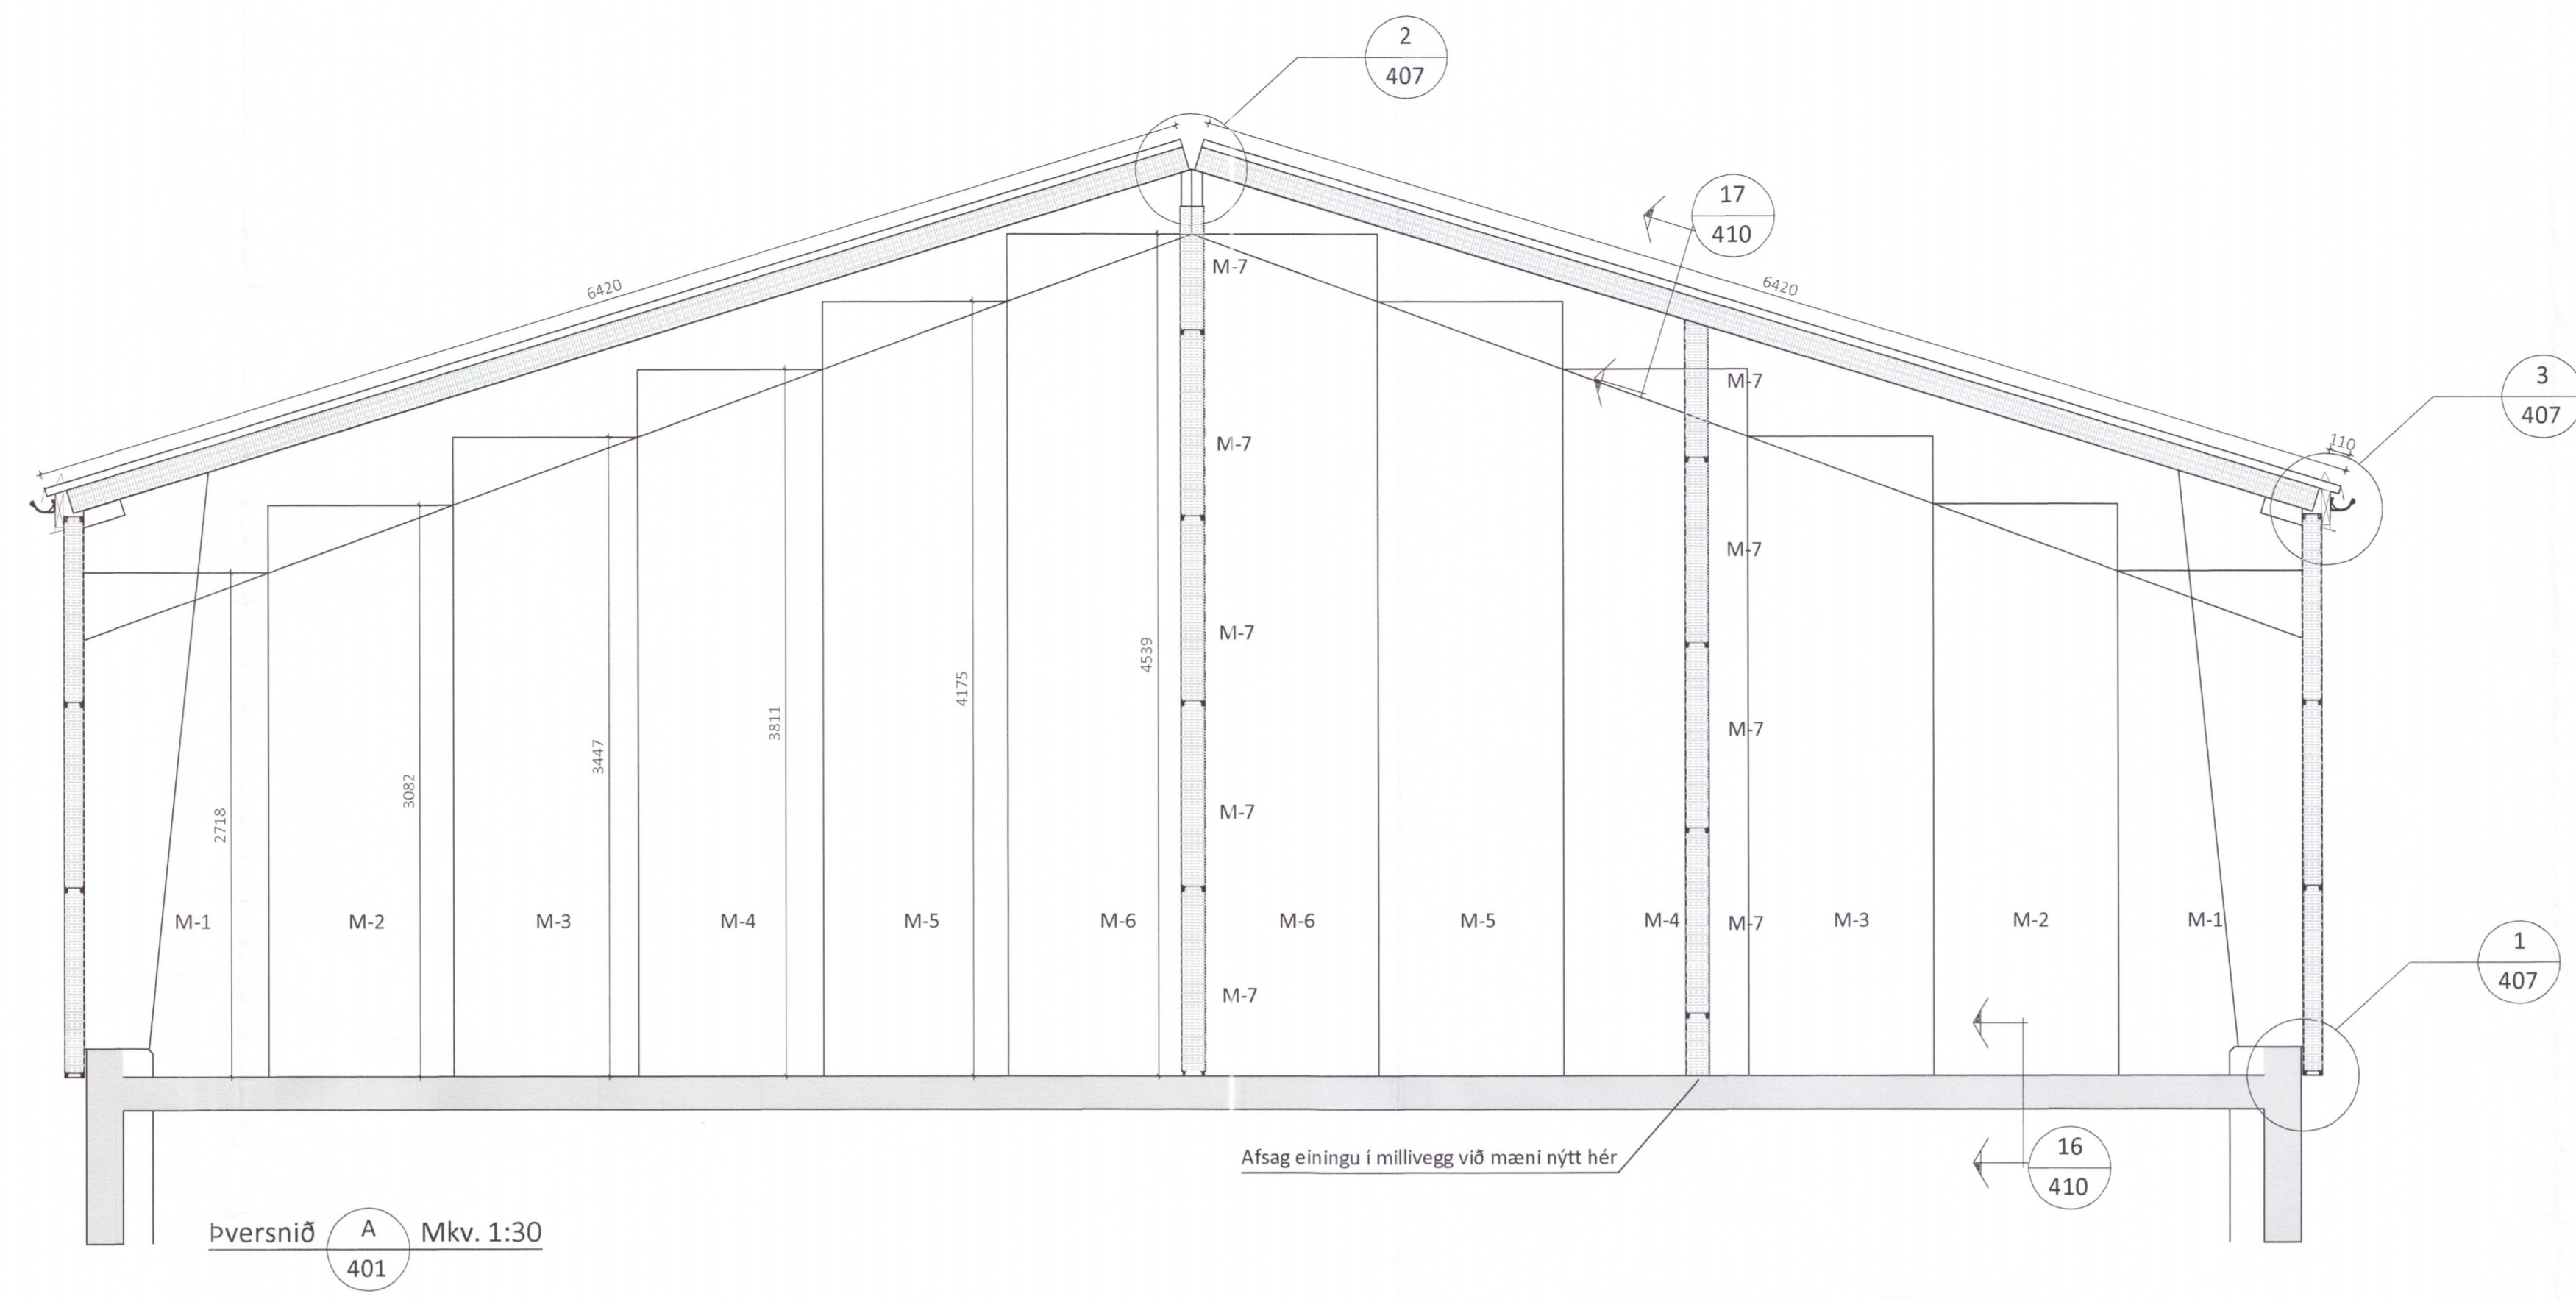

Öll afnot og áfritun teikningar að hluta eða í heild er háð skrifleguleyfi LímtréVírnet ehf.

Útg.	Dags.	Breyting	Br. af

LímtréVírnet
Byggingaðeild - Lynghaki 2 - 110 Reykjavík
t. 440510-1160 - Sími 412 5300

Heiti vefs: **Kópavatn 1, Hrunamannahreppi Vélaskemma**

Heiti teikningar: **Snið**

Teiknað af: SSB	Mælikvarði: 1:30	Verknúmer: DL18 023
Yfirfarið af: BI	Dagsetning: 06.06.2018	Útgáfa nr.: 1
Nafn hönnuðar: Bjarni Ingibergsson byggingatæknifræðingur Kt. 030861-2729		Nr. teikningar: 405
Ártun hönnuðar: <i>[Signature]</i>		Dags. Áritunar: <i>[Signature]</i>

401 - Kópavatn.dwg