

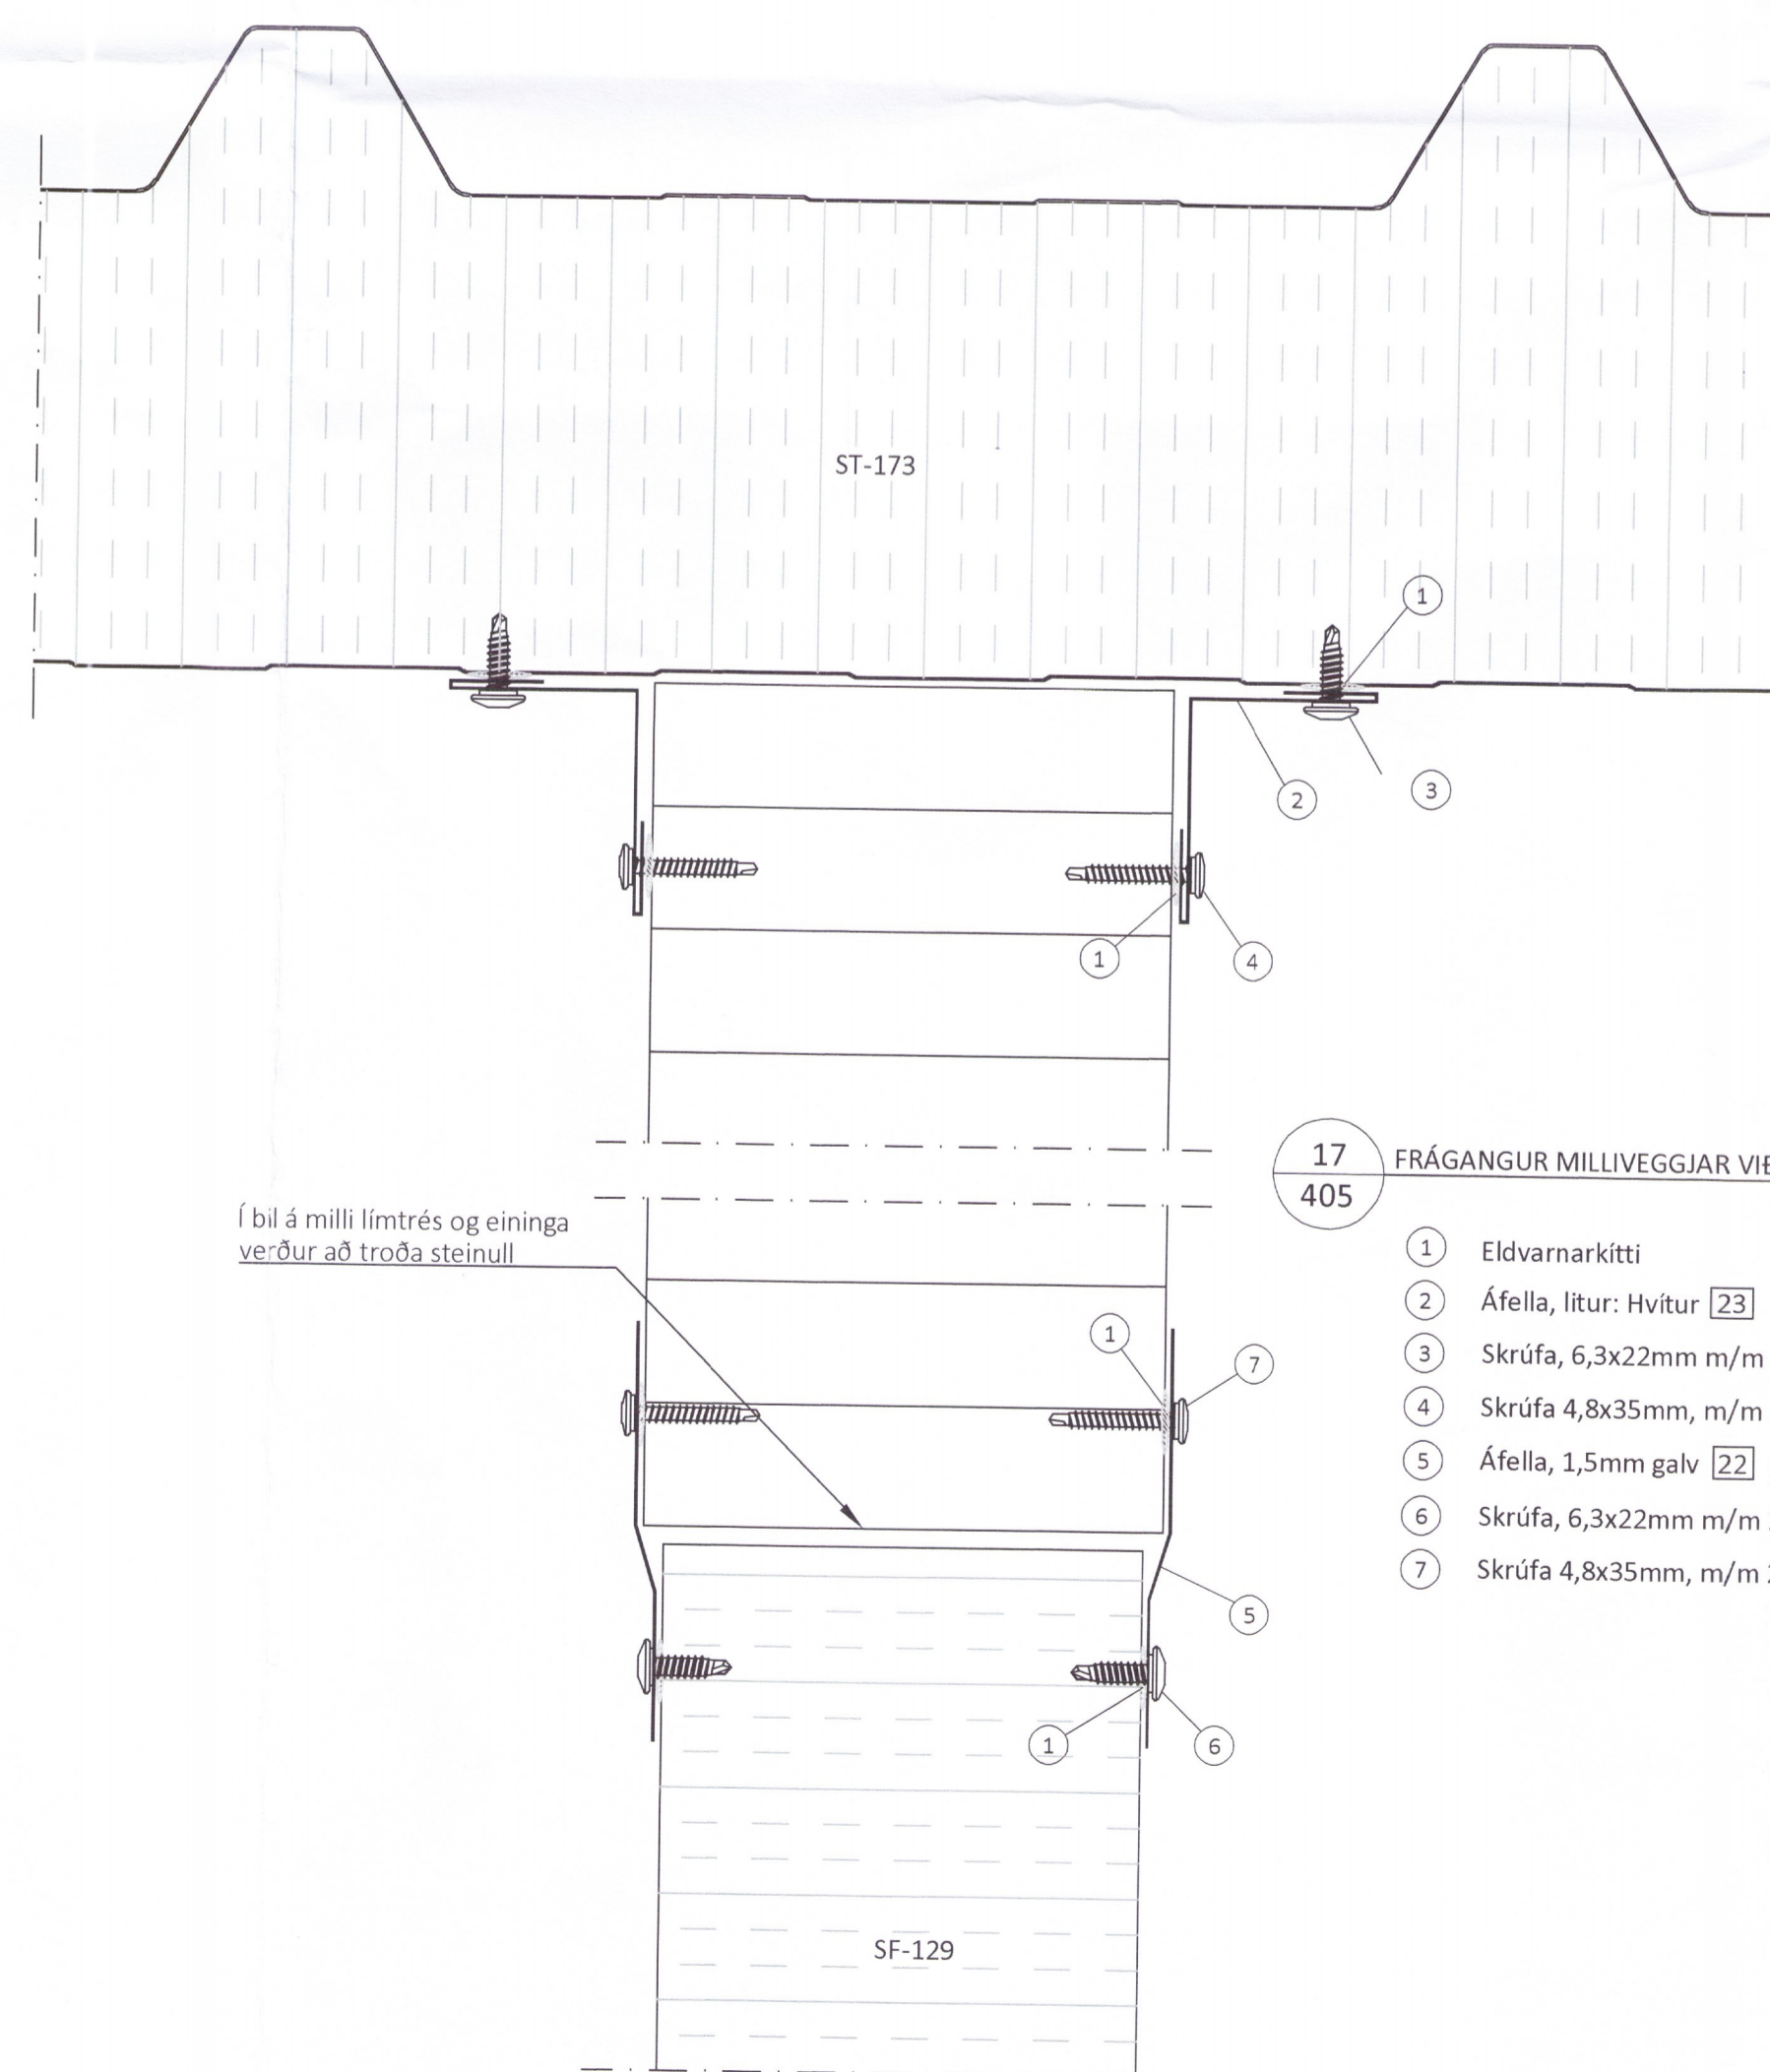
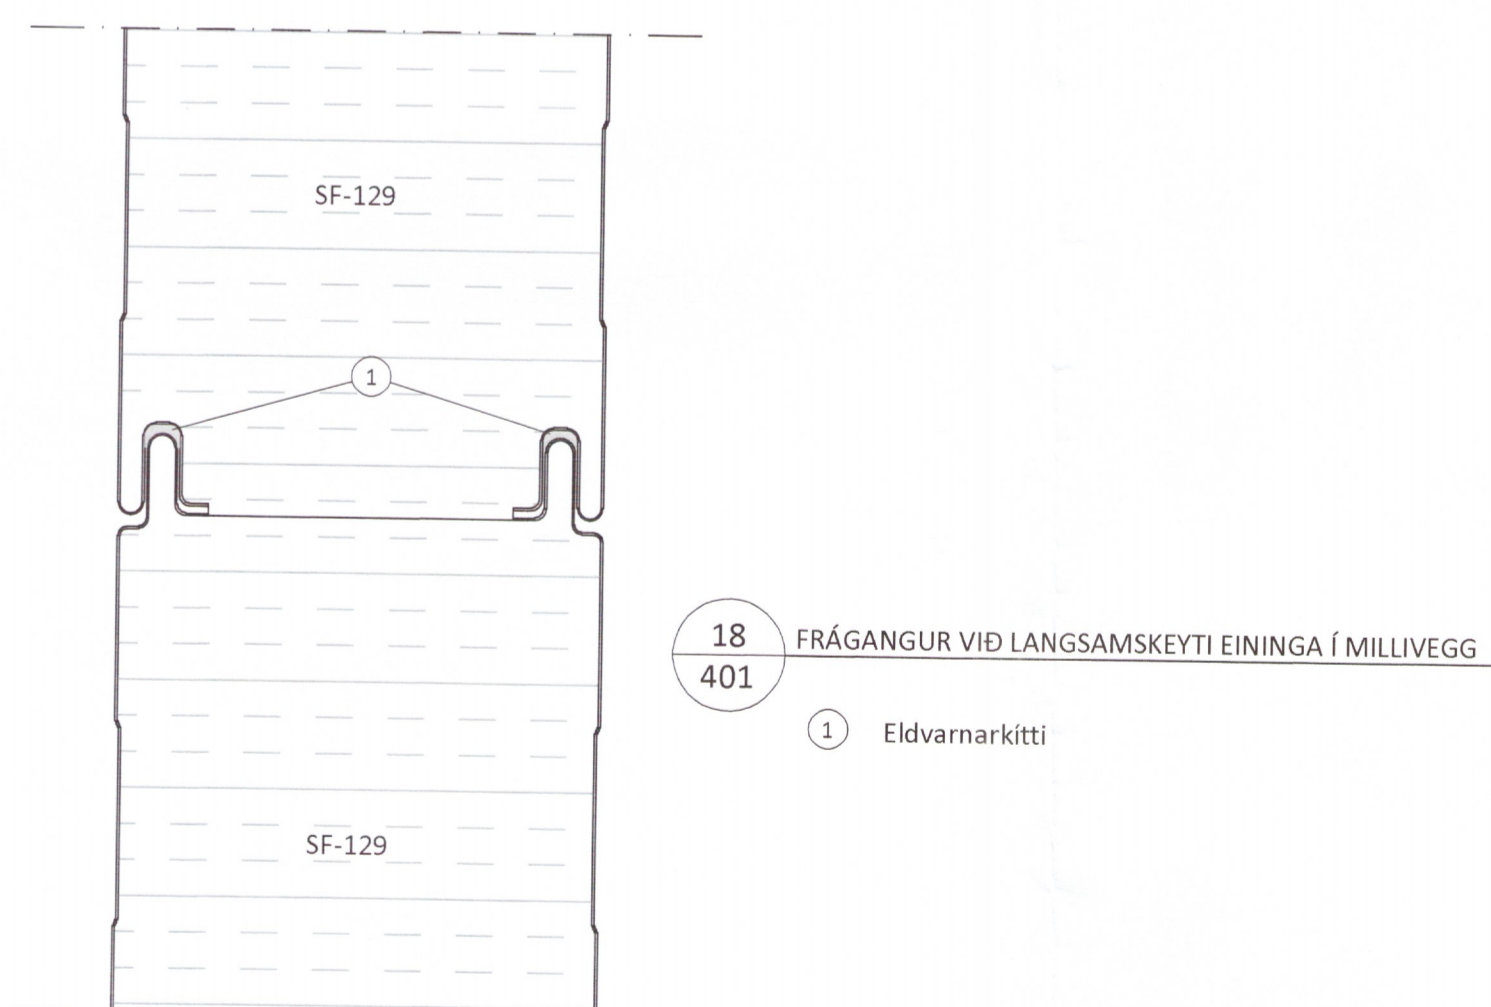


Teikningaskrá - aðalteikningar			
Nr.	Heiti	Kvarði	Útgáfud.
100	Afstöðumynd og skráningartafla	1:500	26.04.2018
101	Grunnmynd og byggingarþýsing	1:100	26.04.2018
102	Útlitsmynd og snið A-A	1:100	26.04.2018
103	Gluggar og hurðir	1:50	26.04.2018
Aritun hönnunarstjóra			Dags. áritunar

Skýringar
Öll mál eru í mm nema annað sé tekið fram

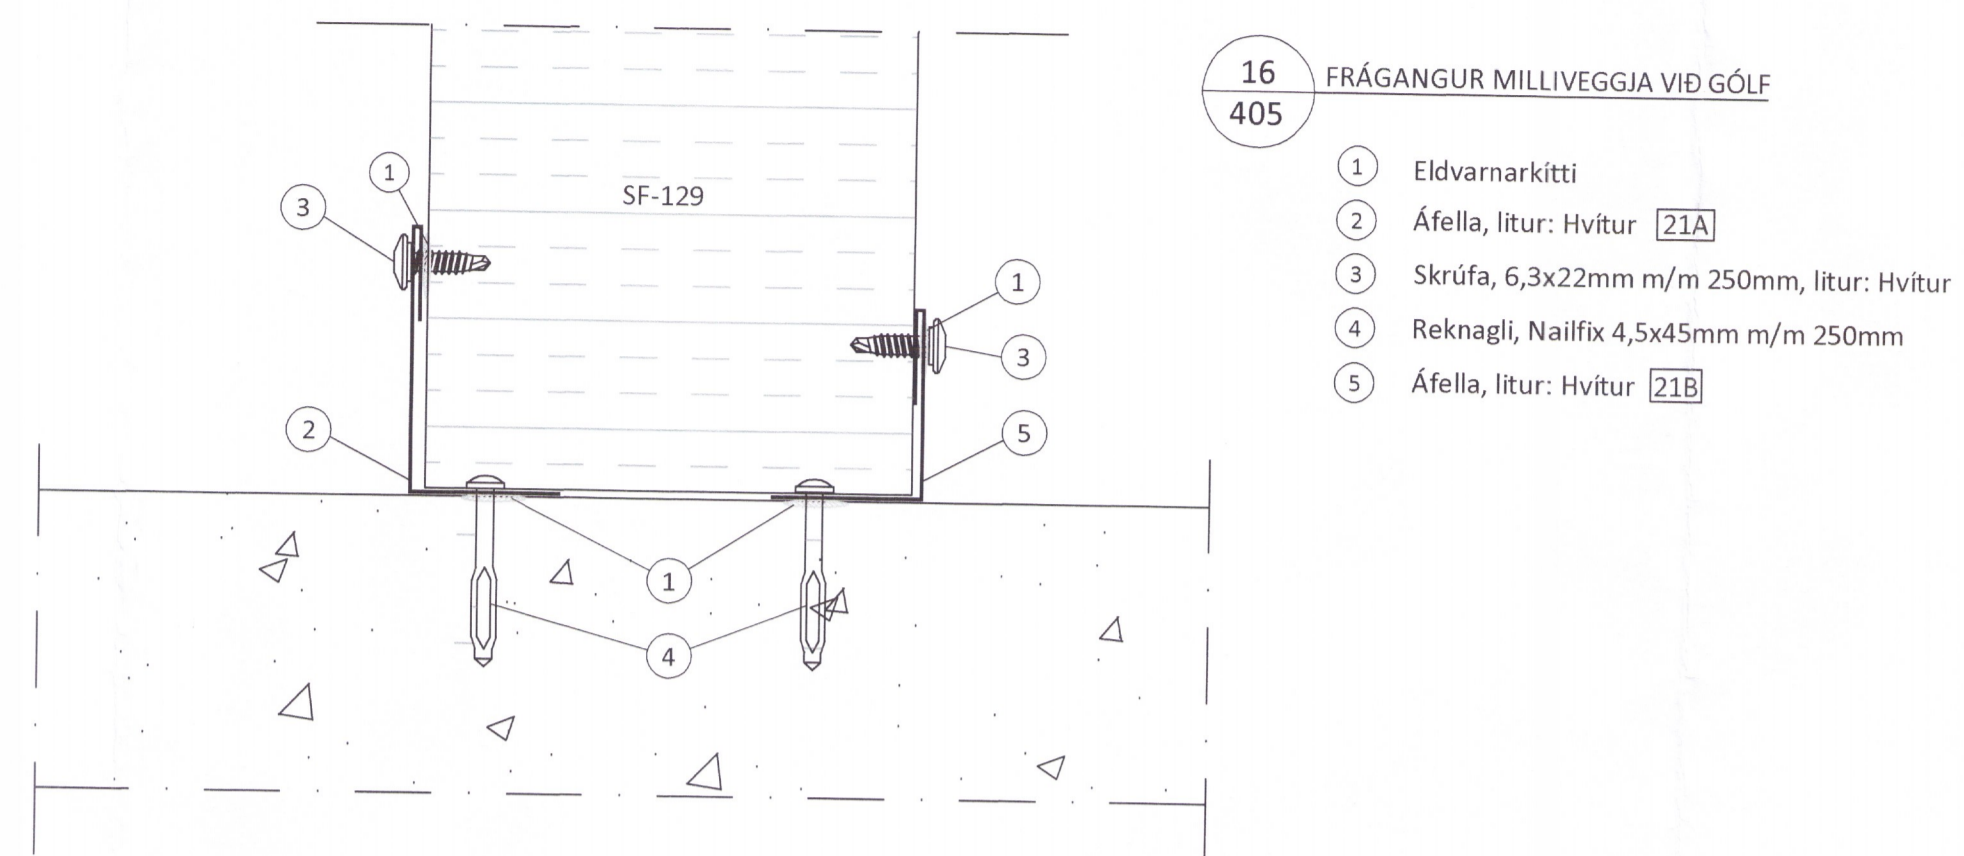

Útg.	Dags.	Breyting	Br. af

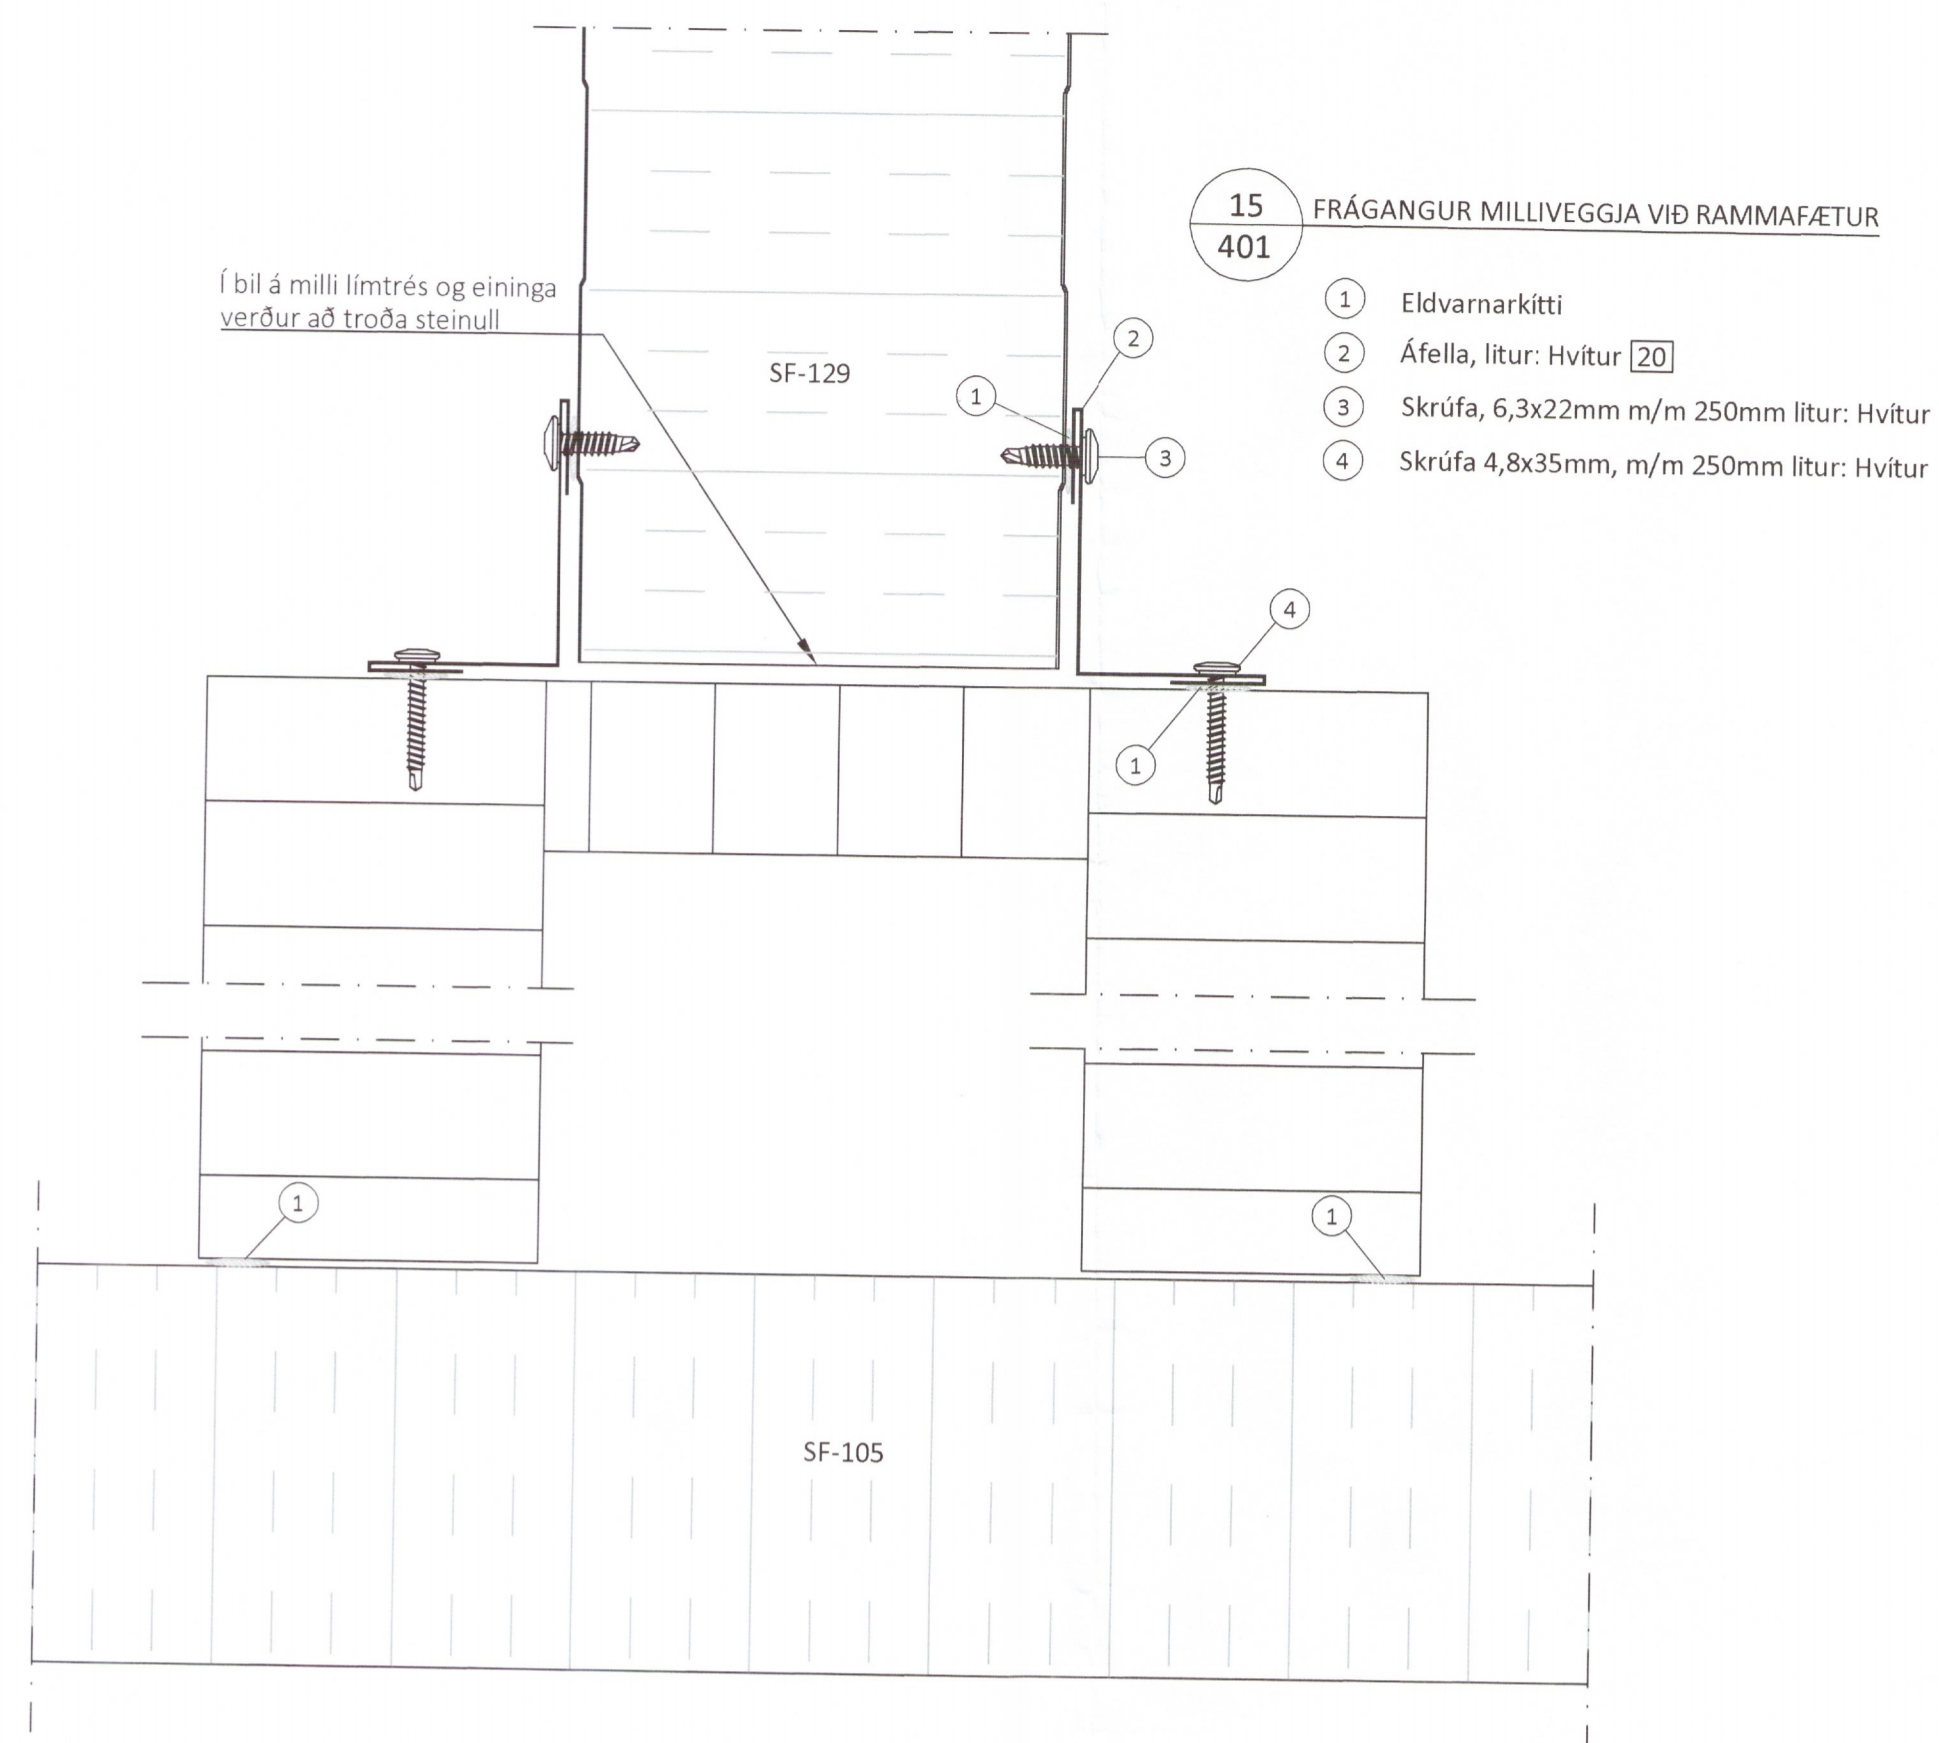

Heiti vefs
Kópsvatn 1, Hrunamannahreppi
Vélaskemma

Heiti teikningar
Sérmyndir

Teiknað af: Mælikvarði: Versnúmer:
SSB 1:2 DL18 023

Yfirfarið af: Dagssetning: Útgáfa nr.: Nr. teikningar
Bl 06.06.2018 1 1

Nafn hönnuðs: Bjarni Ingibergsson
byggingatæknifræðingur
Kt. 030861-2729

Aritun hönnuðs: Dags. áritunar
18/6/2018

401 - Kópsvatn.dwg Blaðstærð A1