



Umhverfis- og tæknisvið Uppsveita
 Yfirfarið
 05 JUL 2018
 David Sig
 Byggingarfulltrúi

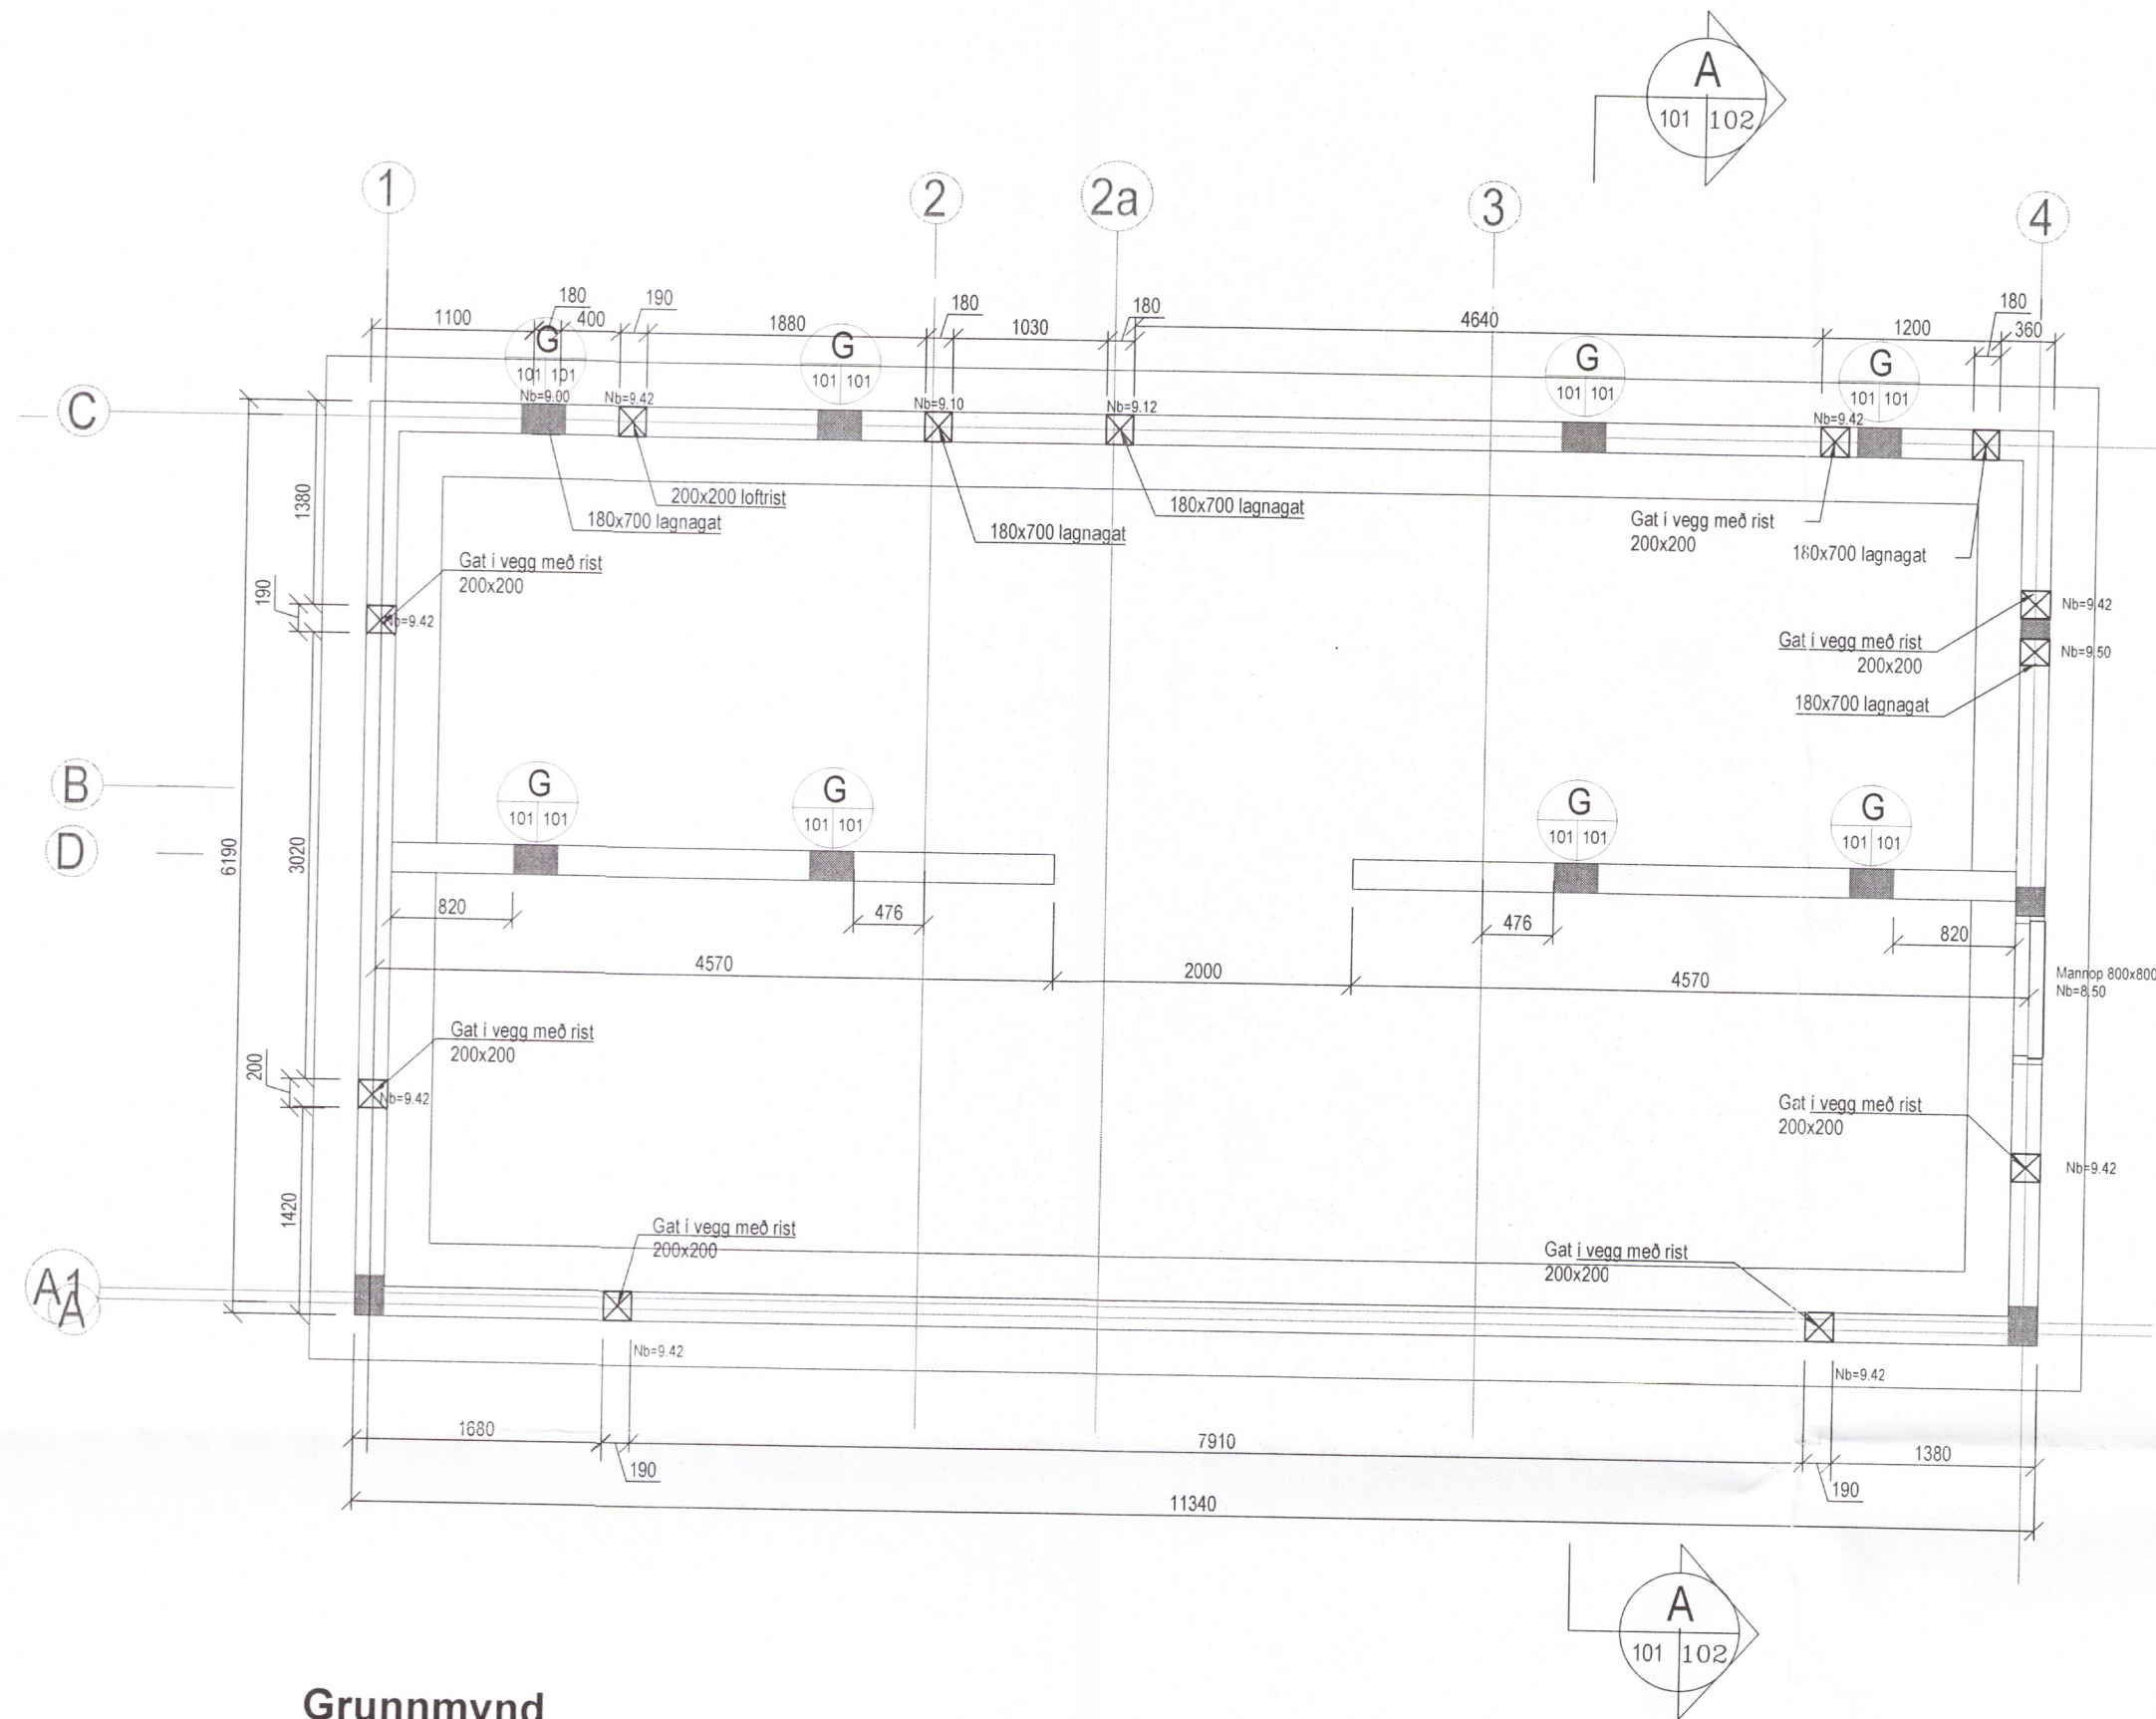

Grunnmynd
 Mkv. 1:50

Skýringar

Öll mál eru í mm
 Sjá almennar skýringar
 á skýringarblaði
 NB tákna neðri brún á gati

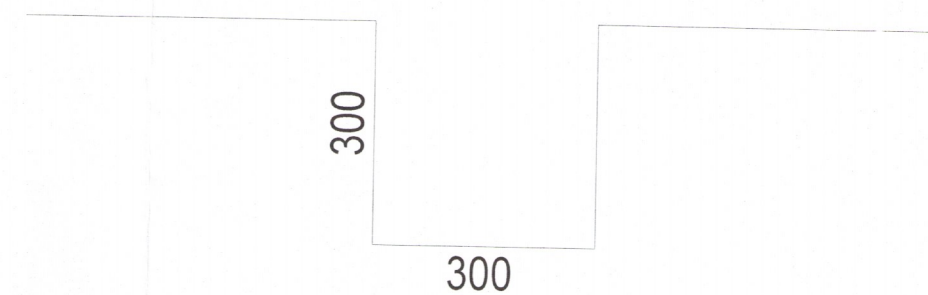

Deili
 Mkv. 1:10

Ltá Saksa

DR.	EASB	ÞREYTING	REKNI	TEKNI
		Þorleifur Björnsson 030573 3769 Byggingaræðingur efl Tjarnargata 39 230 RNB Sími: 421 7562 790 4400 Póstfang: th@glora.is		
Hofsvík 10 Hraunborgir Grímsnesi				
Undirstöður Grunnmynd				
KVAFDI	REYKJAVN	101102	900	
VERUR				

5218
Ólafur Ágústsson