


Umhverfis- og tæknisvið Uppsveita
 Yfirfarið
 05 JUL 2018
 David Sig
 o.h. byggingartúllíði

landnúmer: 224616

BYGGINGARLÝSING

Frá tæknilegum tengiskilmálum veitna:
 Byggingarleyfi skal ávallt fylgja með umsókn um heimtaug í sumarhúsi. Fyrir heimtaugastrengjum skal leggja 50 mm plastpípu að útvarskáp eða loftflinustólpa dreifiveitu, að stíg eða vegi eða a.m.k. 20 m í átt að lóðamörkum sé um lengri vegalengd að ræða. Pípan skal ná a.m.k. út fyrir gróðurbelti eða svæði sem ekki er hægt að koma vélgrófu að. Dreifiveita grefur ekki fyrir heimtauginni innan lóðarmarka viðkomandi húss og verður húseigandi að sjá um þann gróft í samráði við dreifiveitu (sjá gr.4.1.2). Rafverktaki útbýr mælakassa í samræmi við skýringamynd M5 og kemur honum fyrir utanhúsi. Töflukassinn skal uppfylla kröfur um þéttleika rafbúnaðar utanhúss. Utan um töflukassann skal vera hlífðarkassi úr t.d. vatnsheldum krossviði Rafverkti tengir heimtaug og stofn. Hæð undir neðri brún mælakassa sé 1,5 m.
 Skilja skal eftir slaka á heimtaugastreng fyrir endanlega staðsetningu á norðurvegg fyrirhugaðs sumarhúss.

LAGNIR:
 Húsið er hitað upp með hitaveitu, hitalagnir eru í gófum. Komid er fyrir rotbró og sitruloðn. Stærð rotbróar 3200 lítrar, allur frágangur skv. gildandi reglugerðum.

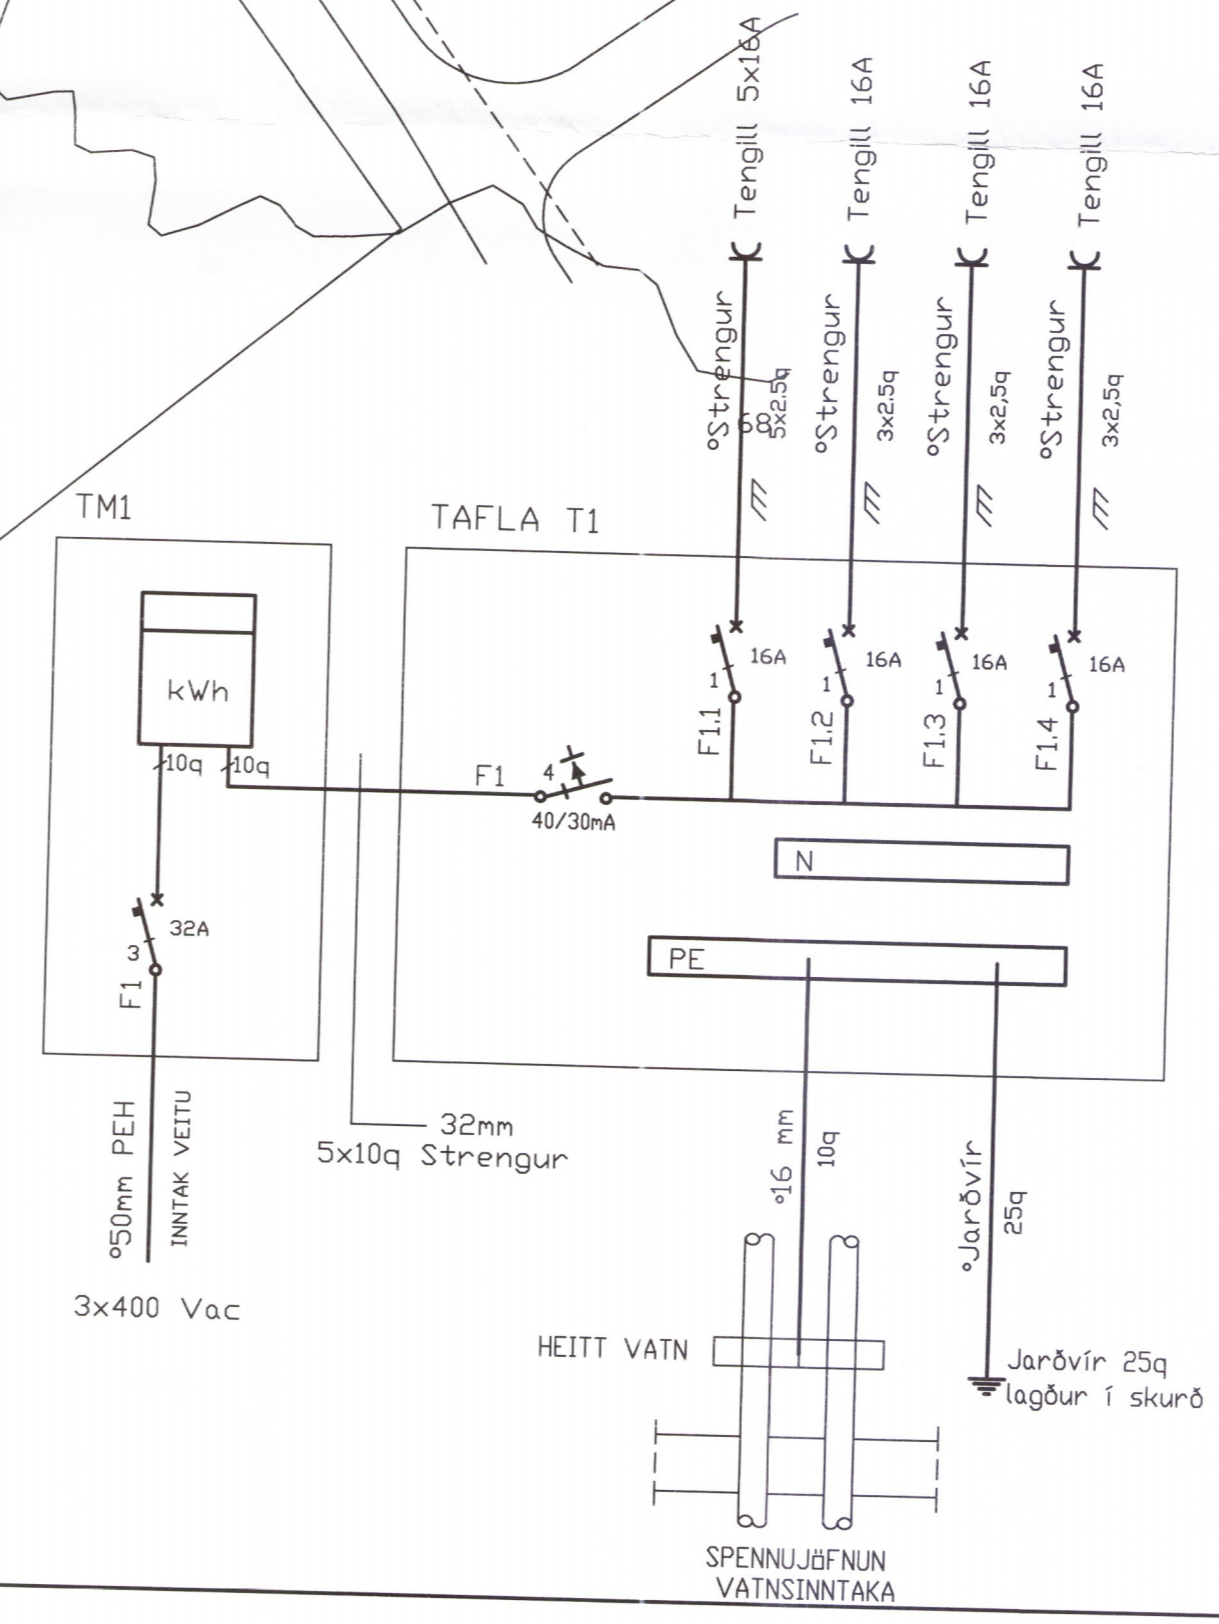

BREYTING:	DAGS:
Orlofshús Birkibýggð 5	
Hrunamannahreppi	
VERK:	
TEIKNING:	Afstöðumynd / Einlínumynd
EFNI:	Heimtaug Rafveitu
MKV:	1:500 / -
TEIKN:	RA
YFIRF:	
DAGS:	04.06.2018
NR:	5245
	R-01
UNDIRSKRIFT:	<i>Haukur Magnússon</i> KT: 240448-2469
Haukur Magnússon Smáraríma 10, 112 Reykjavík netfang: haukur.magnusson@simnet.is Haukur Magnússon Rafæknifræðingur / VFI / kt. 220761-3479	

AFSTÖÐUMYND