


VATNSLAGNIR

Grunnmynd hæðar 1:50

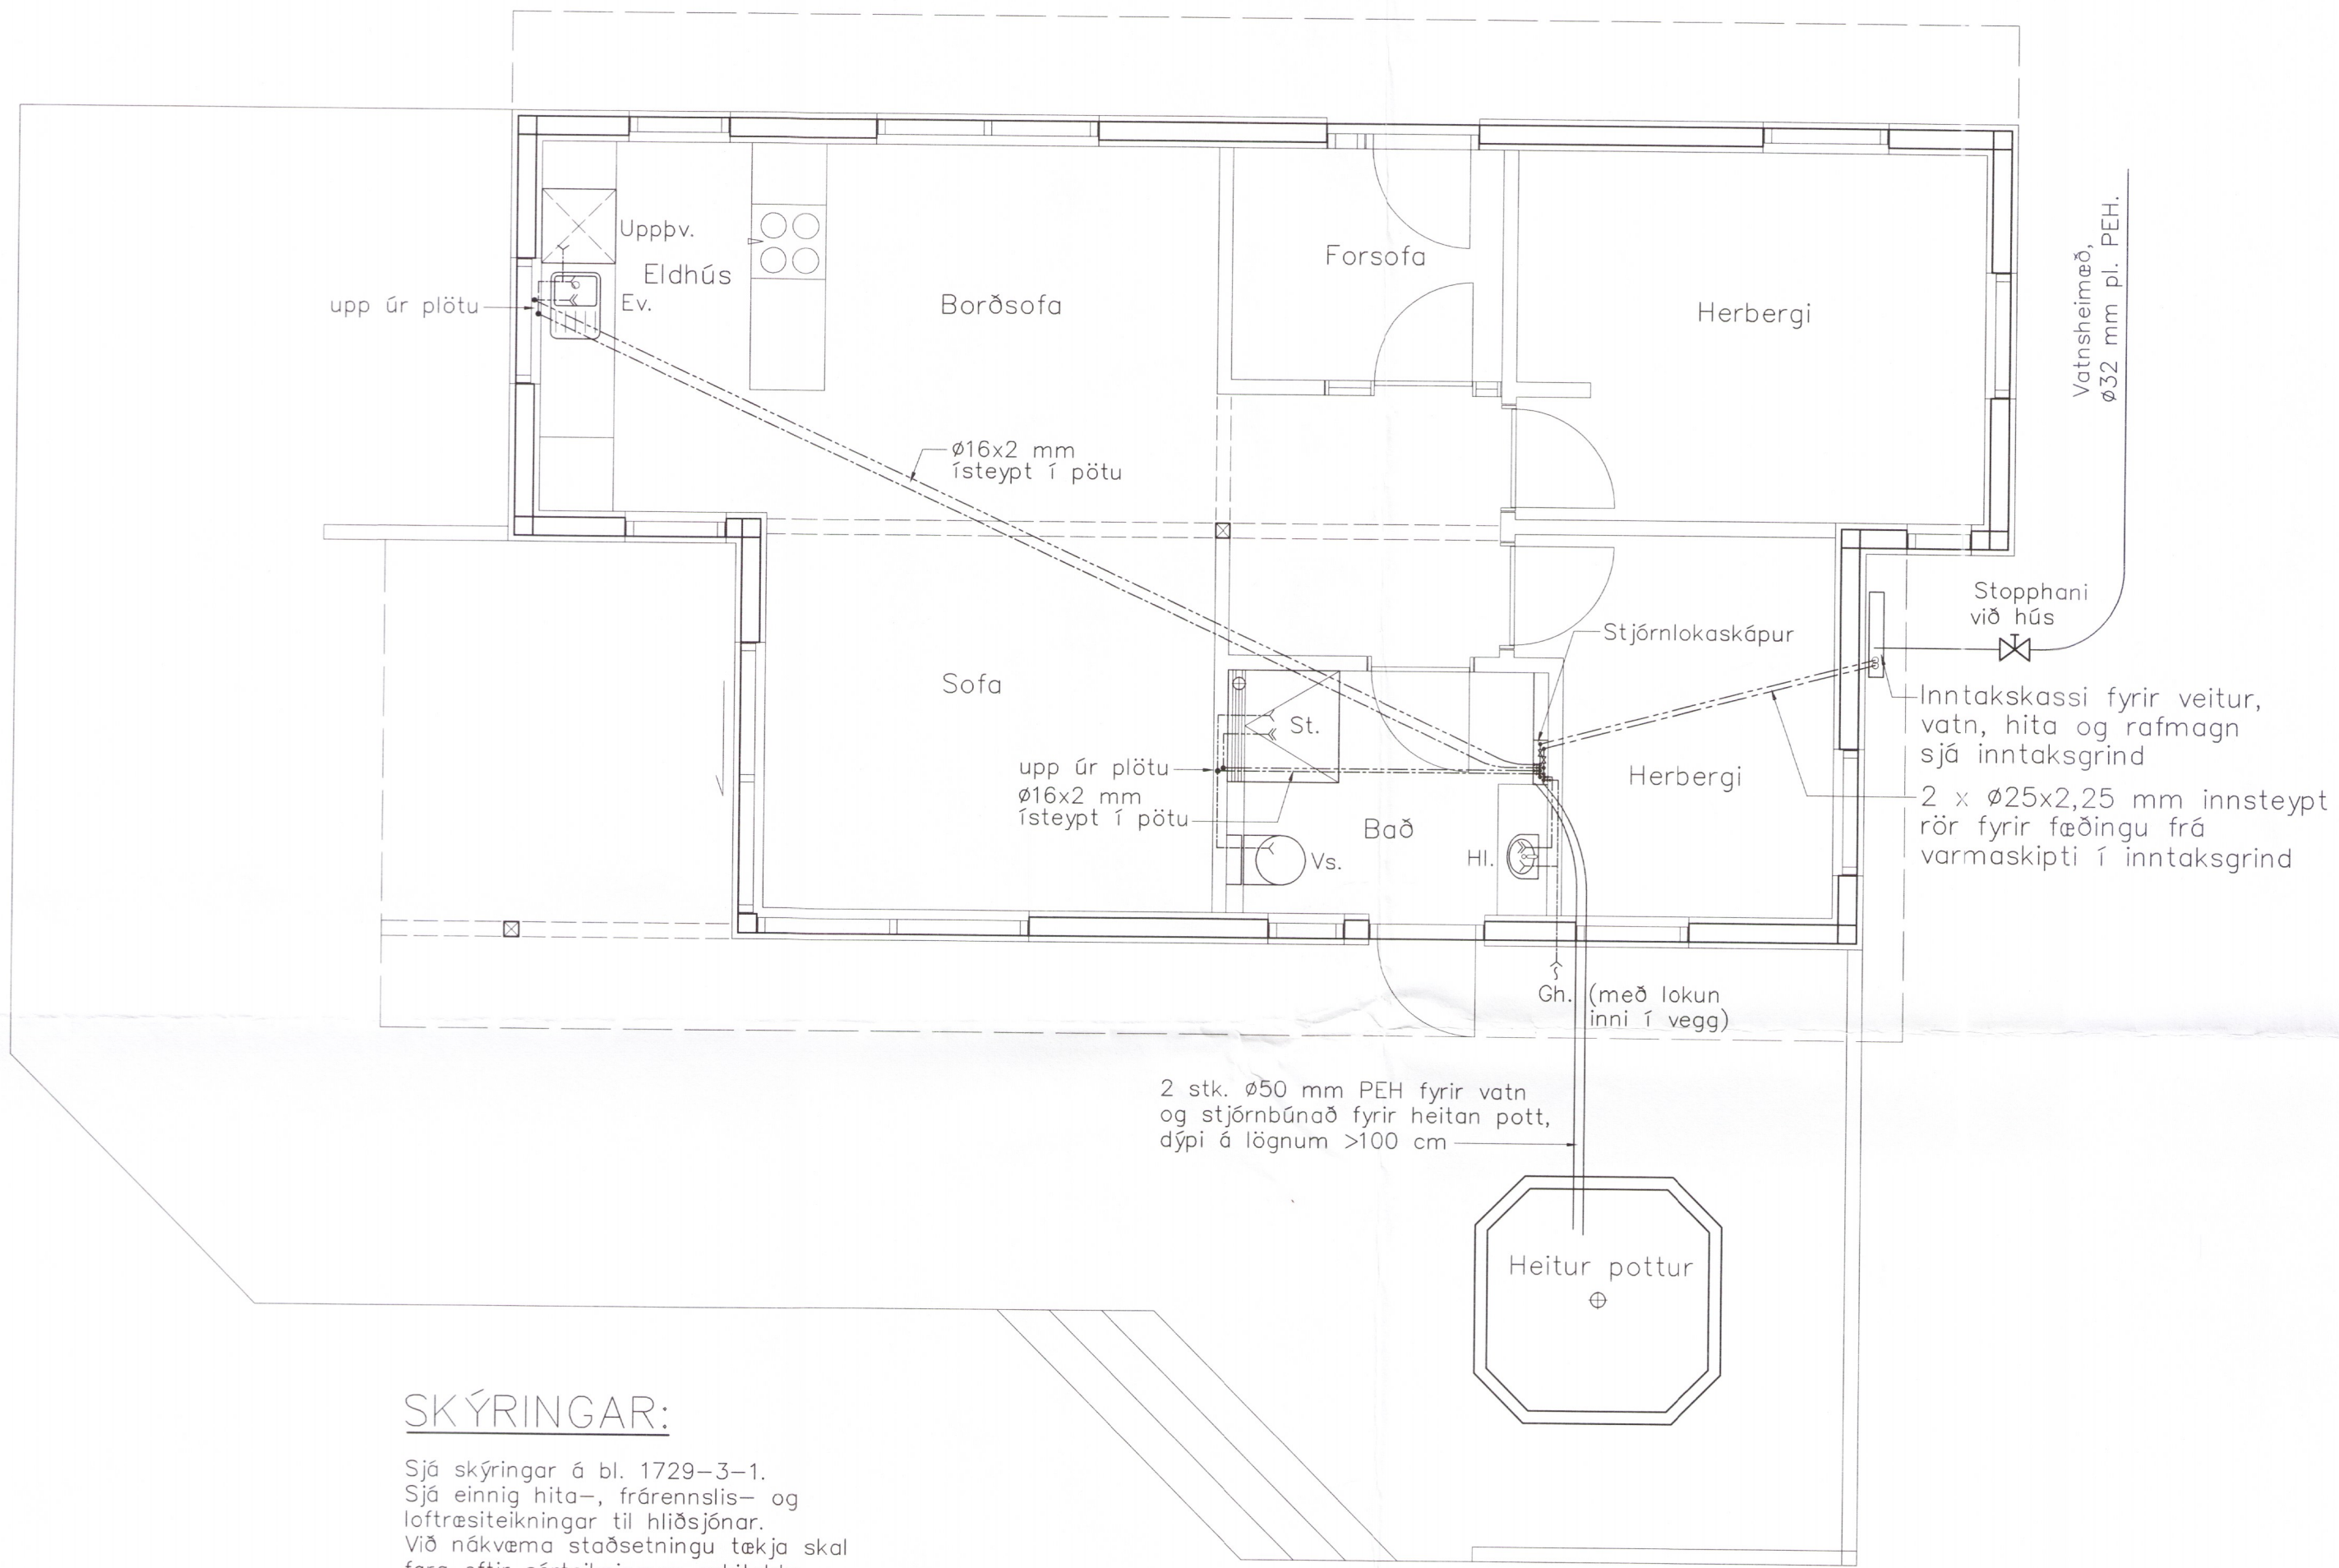

SKÝRINGAR:

Sjá skýringar á bl. 1729-3-1.
 Sjá einnig hita-, frárennslis- og loftræsiseikningar til hliðsjónar.
 Við nákvæma staðsetningu tækja skal fara eftir sérteikningum arkitekta.
 Efni, frágangur og öll vinna skal vera í samræmi við reglugerð um vatnsveitu.
 Sýndar lagnir koma innsteyptar í gólfplötu hæðar, sjá snið af staðsetningu á sérmynd á bl. 1729-3-1, einnig lagnir í léttum veggjum í kringum baðherbergi.
 Varðandi efnisval, sjá skýringarblað.

Umhverfis- og tæknisvið Uppsveita
 Yfirfarið
 05 JUL 2018
 David Sig
 f. h. Byggingarfulltrúi

Breytingar:

TÓV

TEIKNISTOFAN ÖÐINSTORGI
 VERKFRÆÐISTOFA ehf.
 Öðinsgötu 7
 101 Reykjavík
 Netfang: gusti@tov.is
 Sími: 510 2211

Verkefni: Orlofshús, Birkibýggð 5
 Hrunamannahreppi
 Heiti: Vatnslagnir: Grunnmynd hæðar

Hönnun:	VÍFILL ODDSSON kt. 101237-3629	VERKFRÆÐINGUR FVFI - FRV
	KRISTJÁN GUÐMUNDS. kt. 070254-5819	VERKFRÆÐINGUR FVFI
	GÓSTAF VÍFILSSON kt. 231163-5069	VERKFRÆÐINGUR FVFI 5248

Áritun aðalhönnuðar: **240448-2469**

M. 1:50
 R. K.S.G.
 T. K.S.G.
 Dags. maí 2018 Nr. 1729-3-2