


Skipulags- og byggingarfulltrúi Uppsveita bs.
Yfirfarið
 20. okt. 2015
Helga Reimarsson
 Byggingarfulltrúi


Kröfur til kassa:
 Mælakassi er eingöngu fyrir mælitæki rafveitu og tengingu heimtaugar. Hann skal vera með tvöfaldr einangrun (Flokkur II).
 Frágangur skal vera þannig að kassinn döggi ekki, það er hætt á því þar sem hann er innbyggður í útvegg.
 Stærð kassa er háð gildleika heimtaugarstrengs. Rafverktaki afli sér upplýsinga um það í hverju tilviki.

Málmur skulu vera tæringafriir (gormar, skrúfur, festingar o.s.frv).

Rafverktaki skal draga út fyrir mæli.

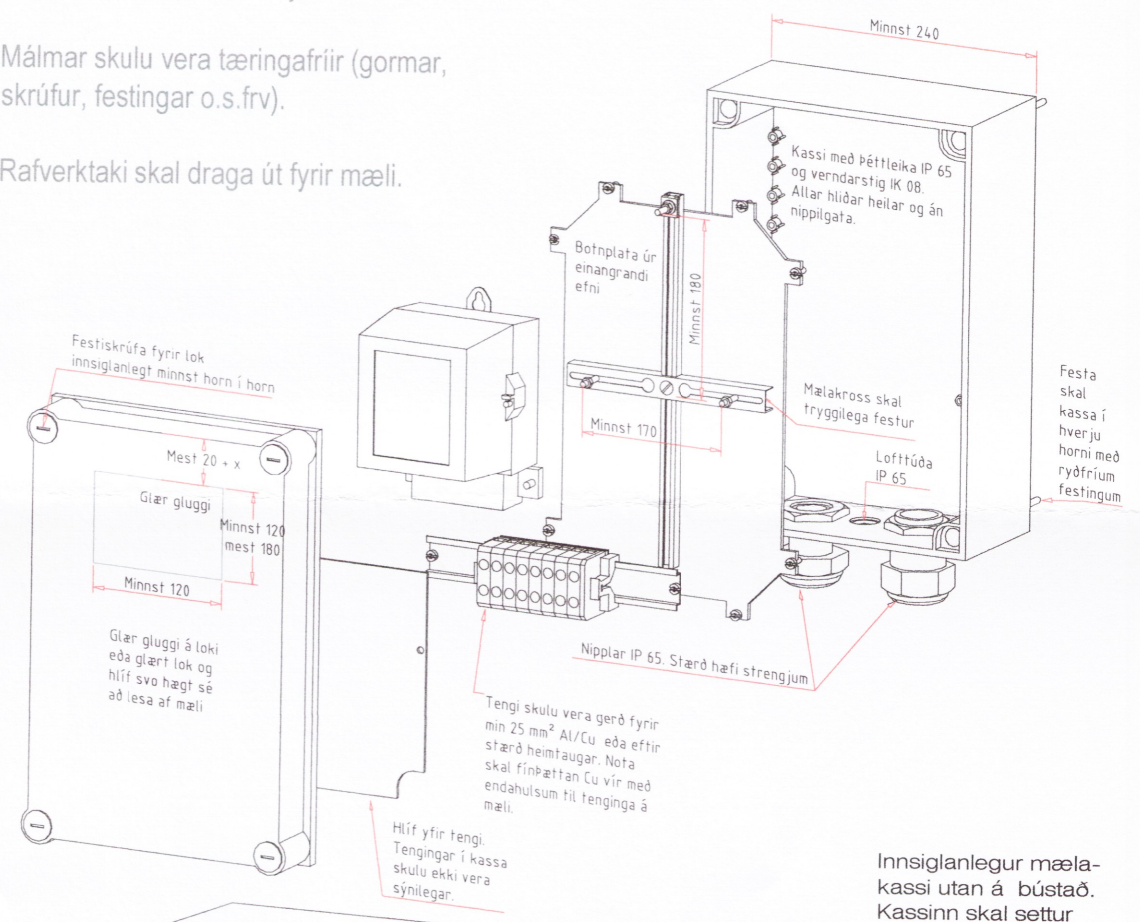


Mælatafla frá Orkuveitu

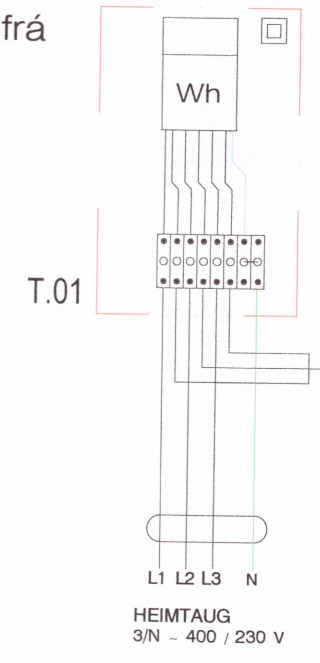

T.02

-Q1
NEOZED 50A

DREIFITAFLA

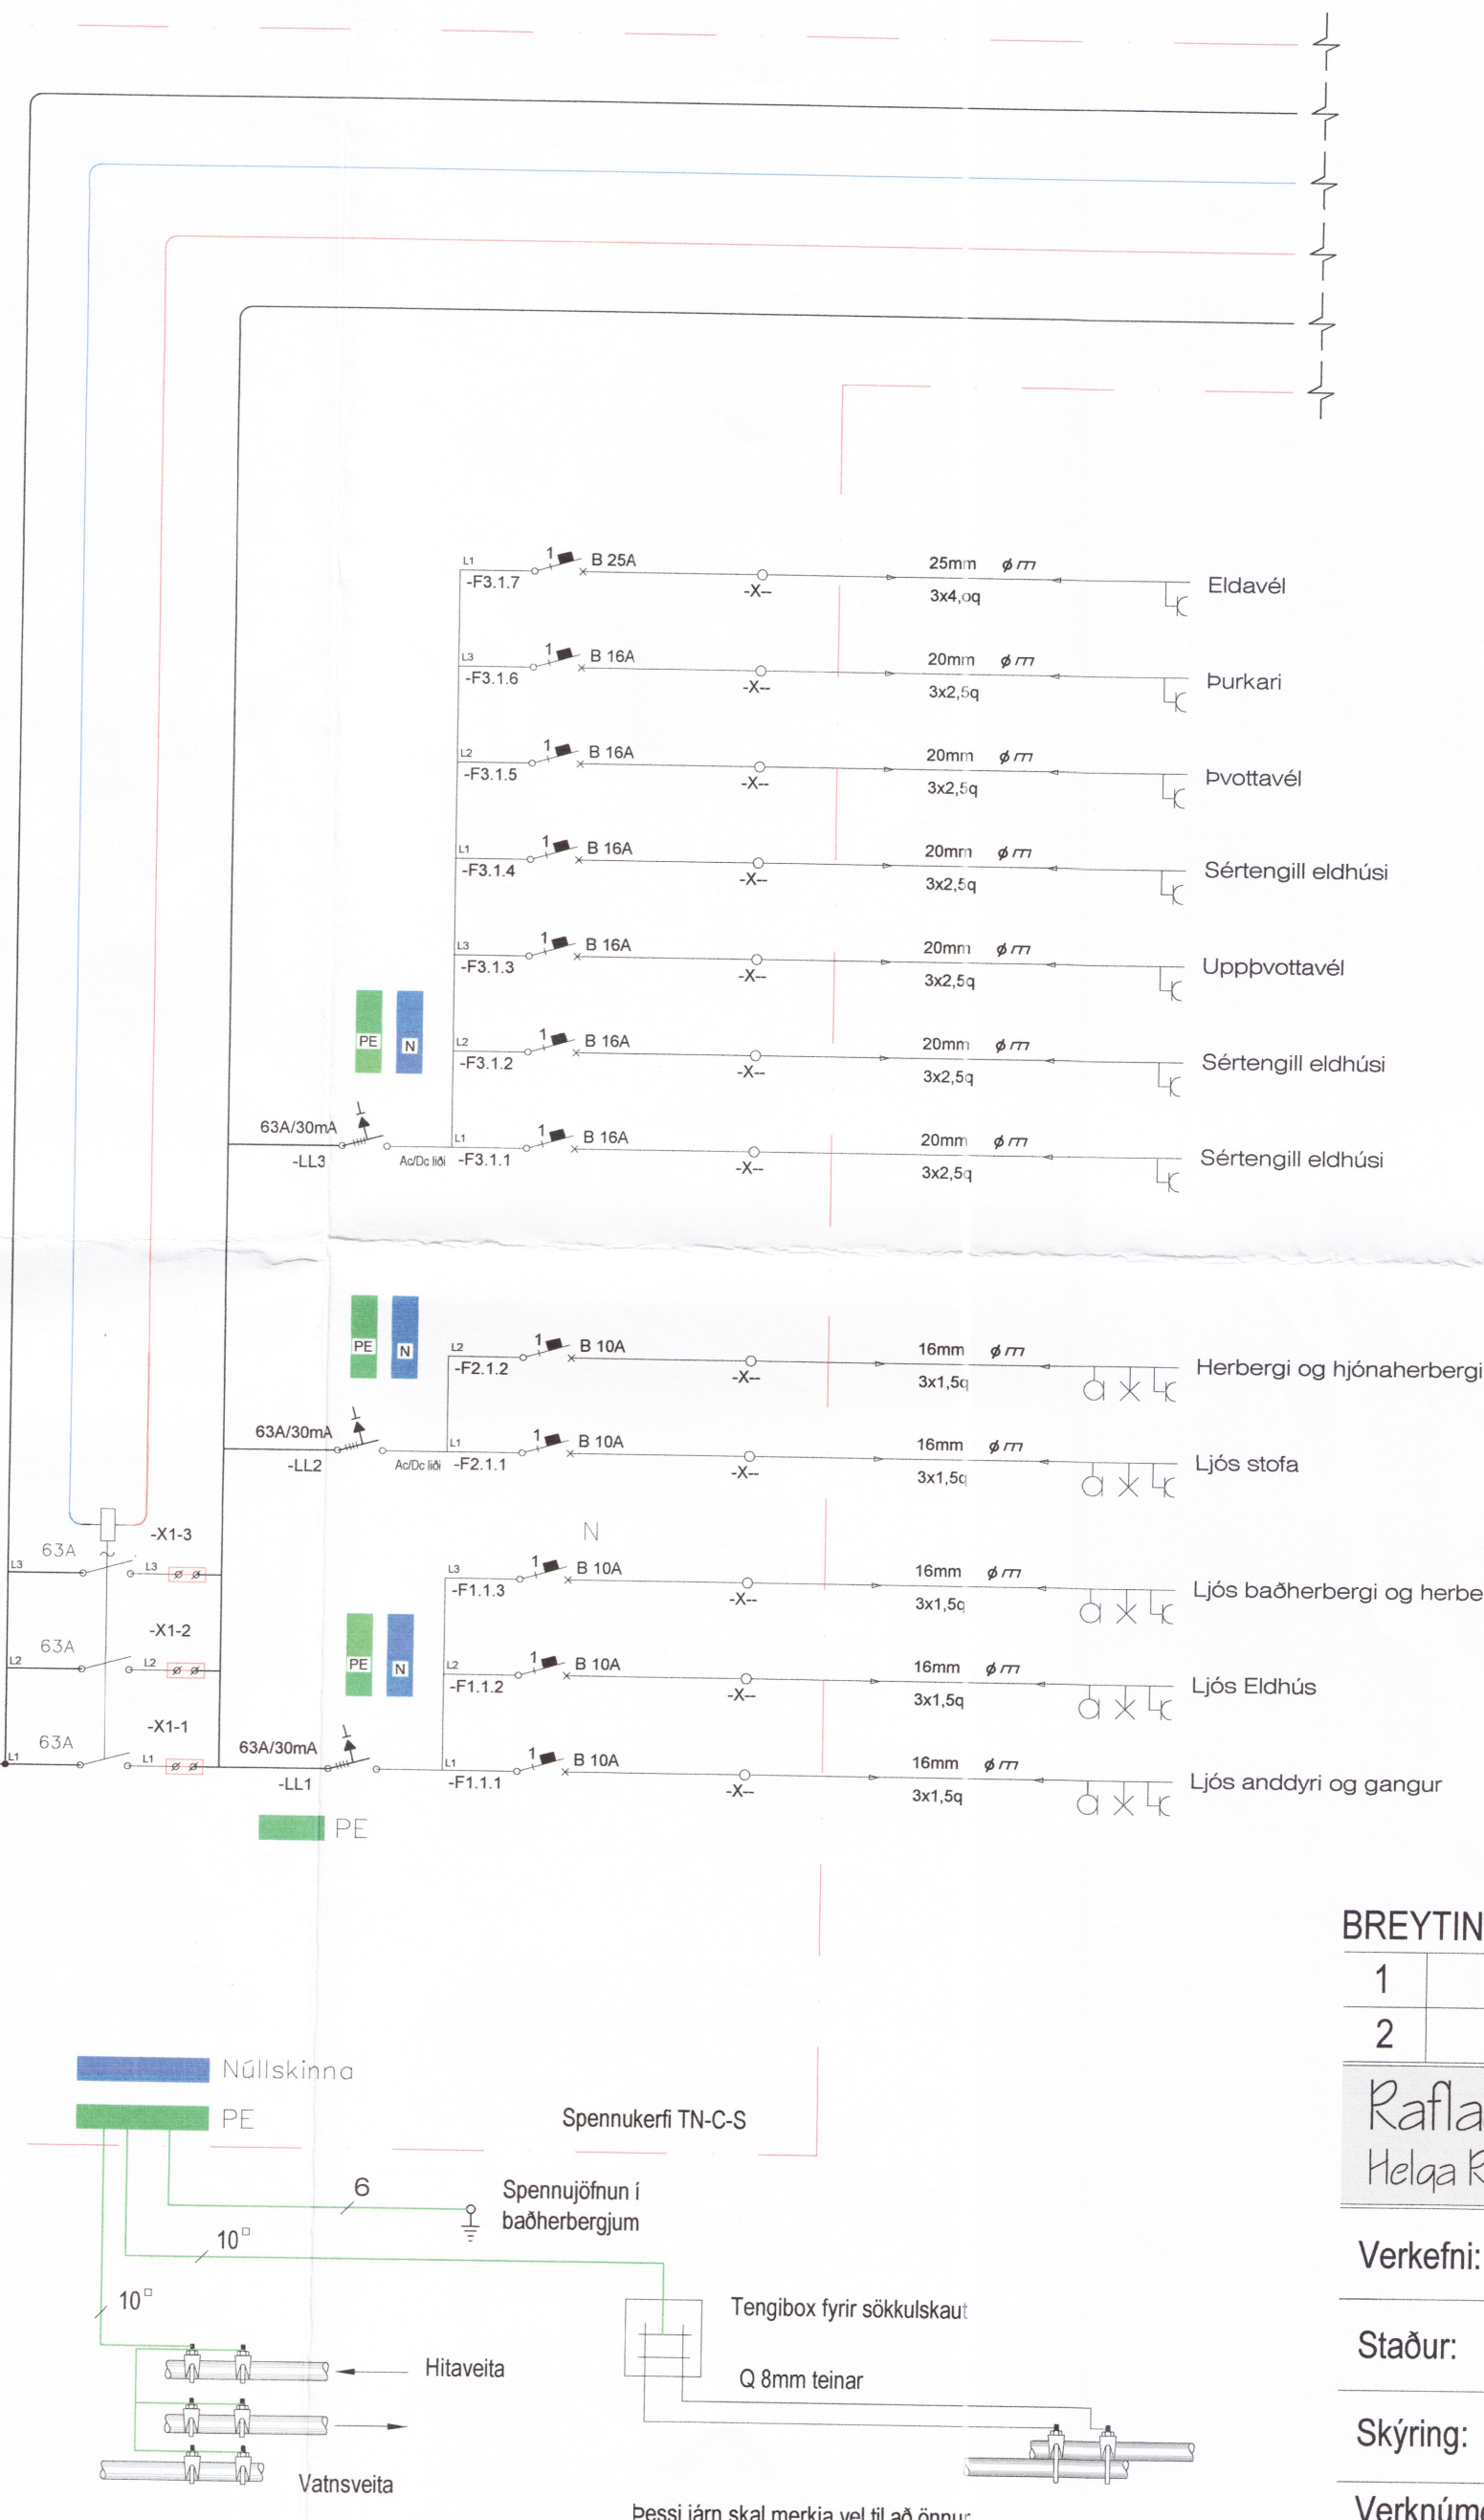

Núllskinnu
PE

Spennukerfi TN-C-S

Spennujöfnun i baðherbergjum

Tengibox fyrir sökkulskaut

Q 8mm teinar


Þessi járn skal merkja vel til að önnur járn verði ekki notuð í misgrípum.

BREYTINGAR	Dags.	Yfirfarið
1		H.S.R
2		H.S.R

Raflagnahönnun
 Helga Reimarssonar
 Múla lind 2 Sími 691-2085
 Email: helgireimars@internet.is

Verkefni: Lækjarbrekka 30
 Staður: 801 Selfoss 5261
 Skýring: Töfluteikning fyrir hluti

Verknúmer: 06.15	Teiknað: H.S.R.
Hönnun: H.S.R	Blað: 6 af 8
Mælikvarði: 1:50	Dagsetning: 10.2015
KT: 310355-5699	Samp: <i>Helga Reimarsson</i>

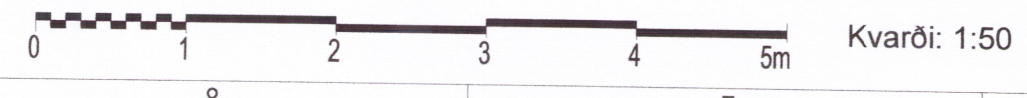

Handwritten signature/initials