
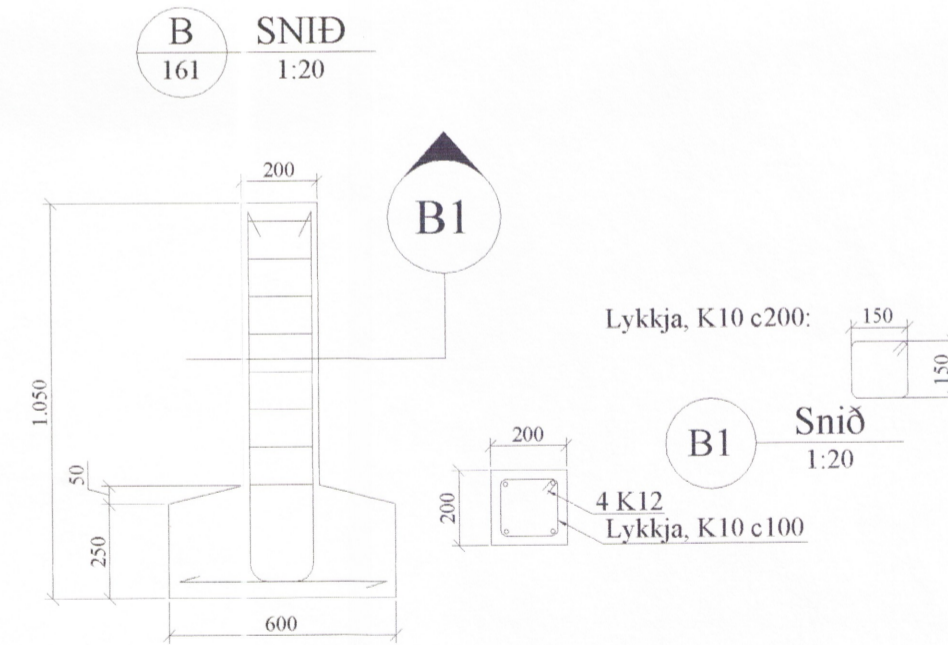
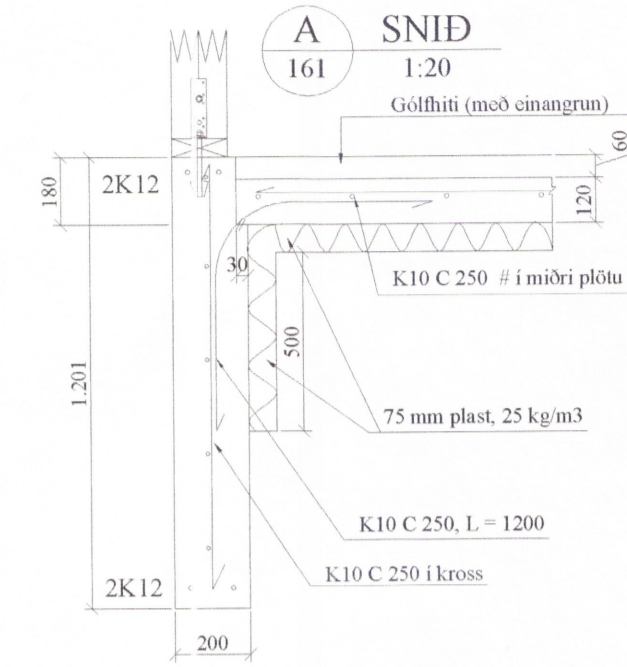


Grunnmynd mkv. 1:50

Snið mkv. 1:20

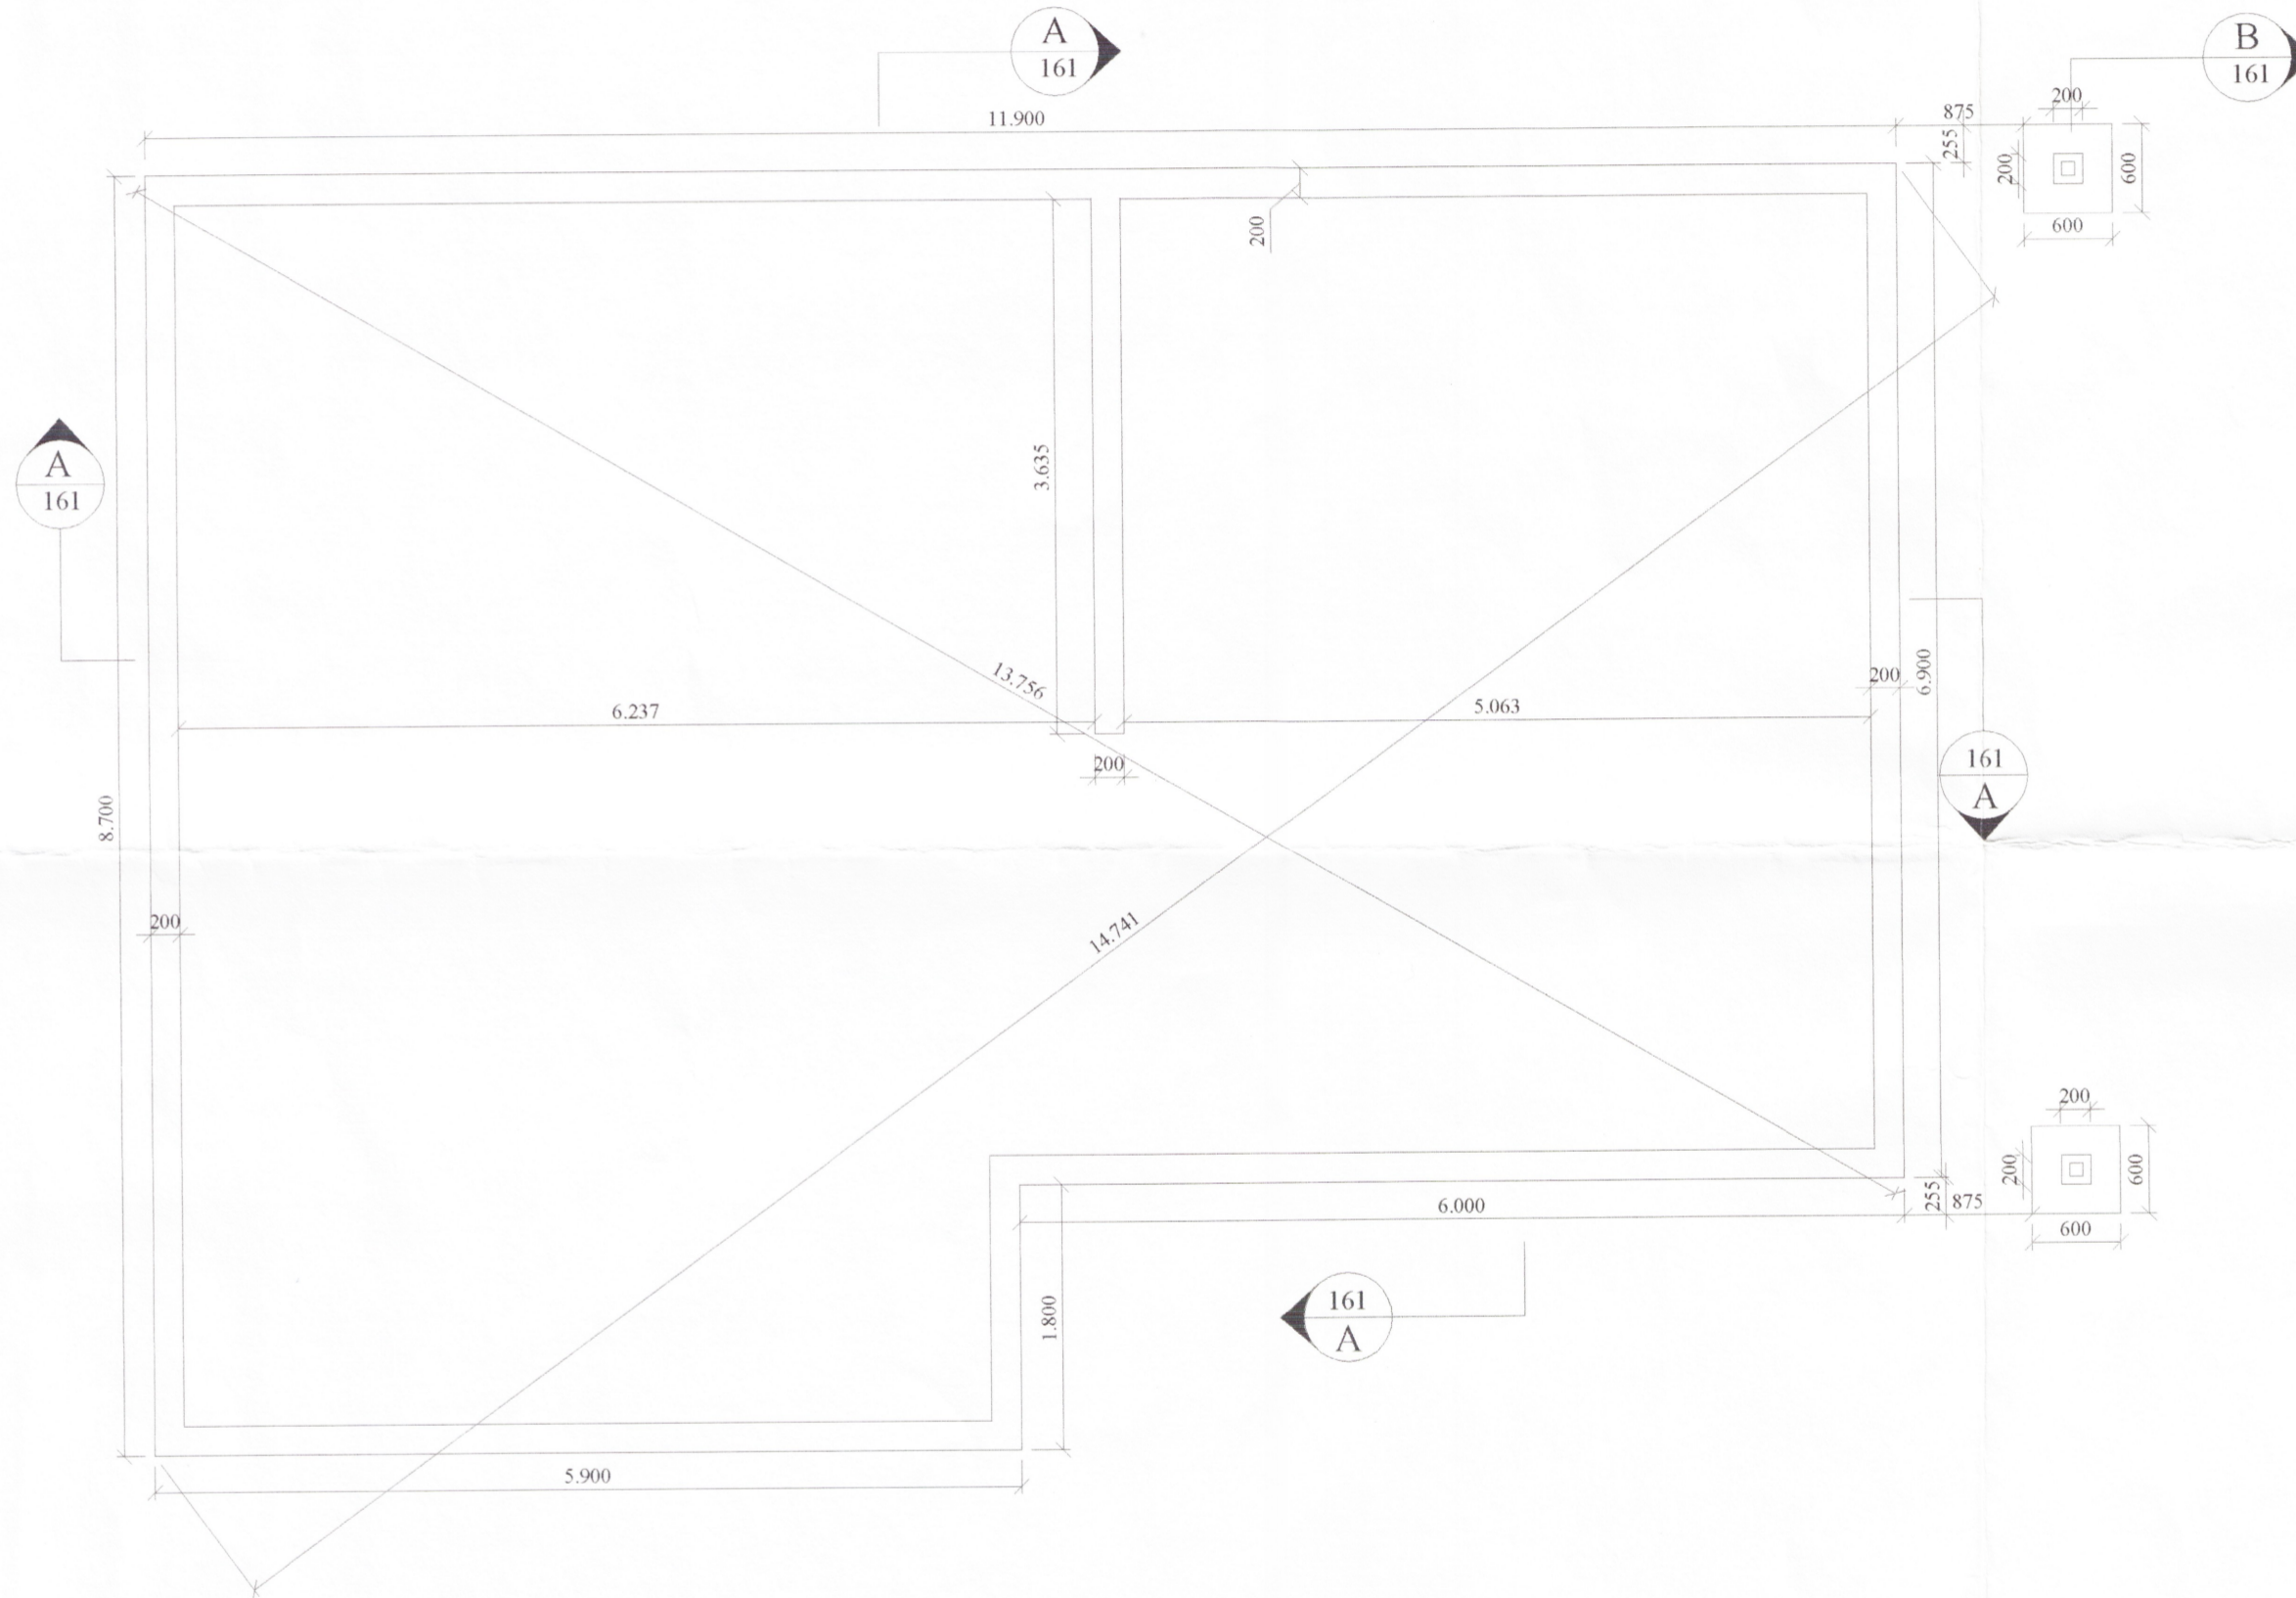

Almennt:

Öll mál skulu staðfest skv. aðalteikningum. Eftirhvert misræmi er skulu aðalteikningar vera ráðandi, þó þer að láta hönnuði vita af misræmi. Öll mál eru í millimetrum, nema annað komi fram.

Skýringar - Steinsteypa og bendistál

Styrkleikaflokkar efnis:

Steypa: C25/30-22-S3-2b
Bendistál: B500C

Í stað K10 C250 grindar í sökkul er heimilt að nota 6 mm net með 150 mm möskvum. Einnig er heimilt að nota 6 mm net með 150 mm möskvum í stað K10 C250 grindar í plötu.

Br. nr.	Dags.	Af.	Breyting
(A)			
(B)			
(C)			
(D)			
(E)			

Lækjarbrekka 30
801 Selfossi. *5273*

Teikn nr:
161

Burðarvirki
Grunnmynd sökla og snið *6190*

Frumstærð:
A2

Dags: 20/10/2020 Mkv: 1:50 og 1:20 Hann: GPS

Samþ: *[Signature]* 020162-3099 V.nr: 06 104 Teikn: GHJ.

VGS *6039*
VERKFRÆÐISTOFA
GUÐJÓNS P. SIGFÚSSONAR EHF.
AUSTURVEGI 42, 2.HÆÐ,
800 SELFOSSI
S: 482 2805, F: 482 3818
NETFANG: VGS@VGS.IS