


SKÝRINGAR :
 VEGGEININGAR :
 FÓSTYKKI : 45x145, GAGNFÓAVARÍÐ
 STÖÐIR : 45x145
 ÞVERSTAFIR : 45x145
 VEGGJALÆGJA : 45x145
 TIMBURGÆÐI SÉU A.M.K. K18 SKV. DS413.
 ÖLL SAMSKYTI NEGLIST MEÐ 3 STK. KS 30/90.


KROSSVIÐUR :
 9 MM RAKAPOLINN (WBP)
 5 LAGA COMBI (EÐA SAMBÆRILEGUR)
 NEGLDUR Í RAKAPOLIÐ LIM MEÐ 25/55 c/c 100

NEGLING VEGGLÆGJU VÍÐ KROSSVIÐAREININGU:
 HÁÐ FESTINGU Í GÓLFI SEM HÉR SEGIR:
 F11 & F11- : 5 STK. 31/80.


EIN-120
 UPPBYGGING EININGA
 Mkv. 1:20

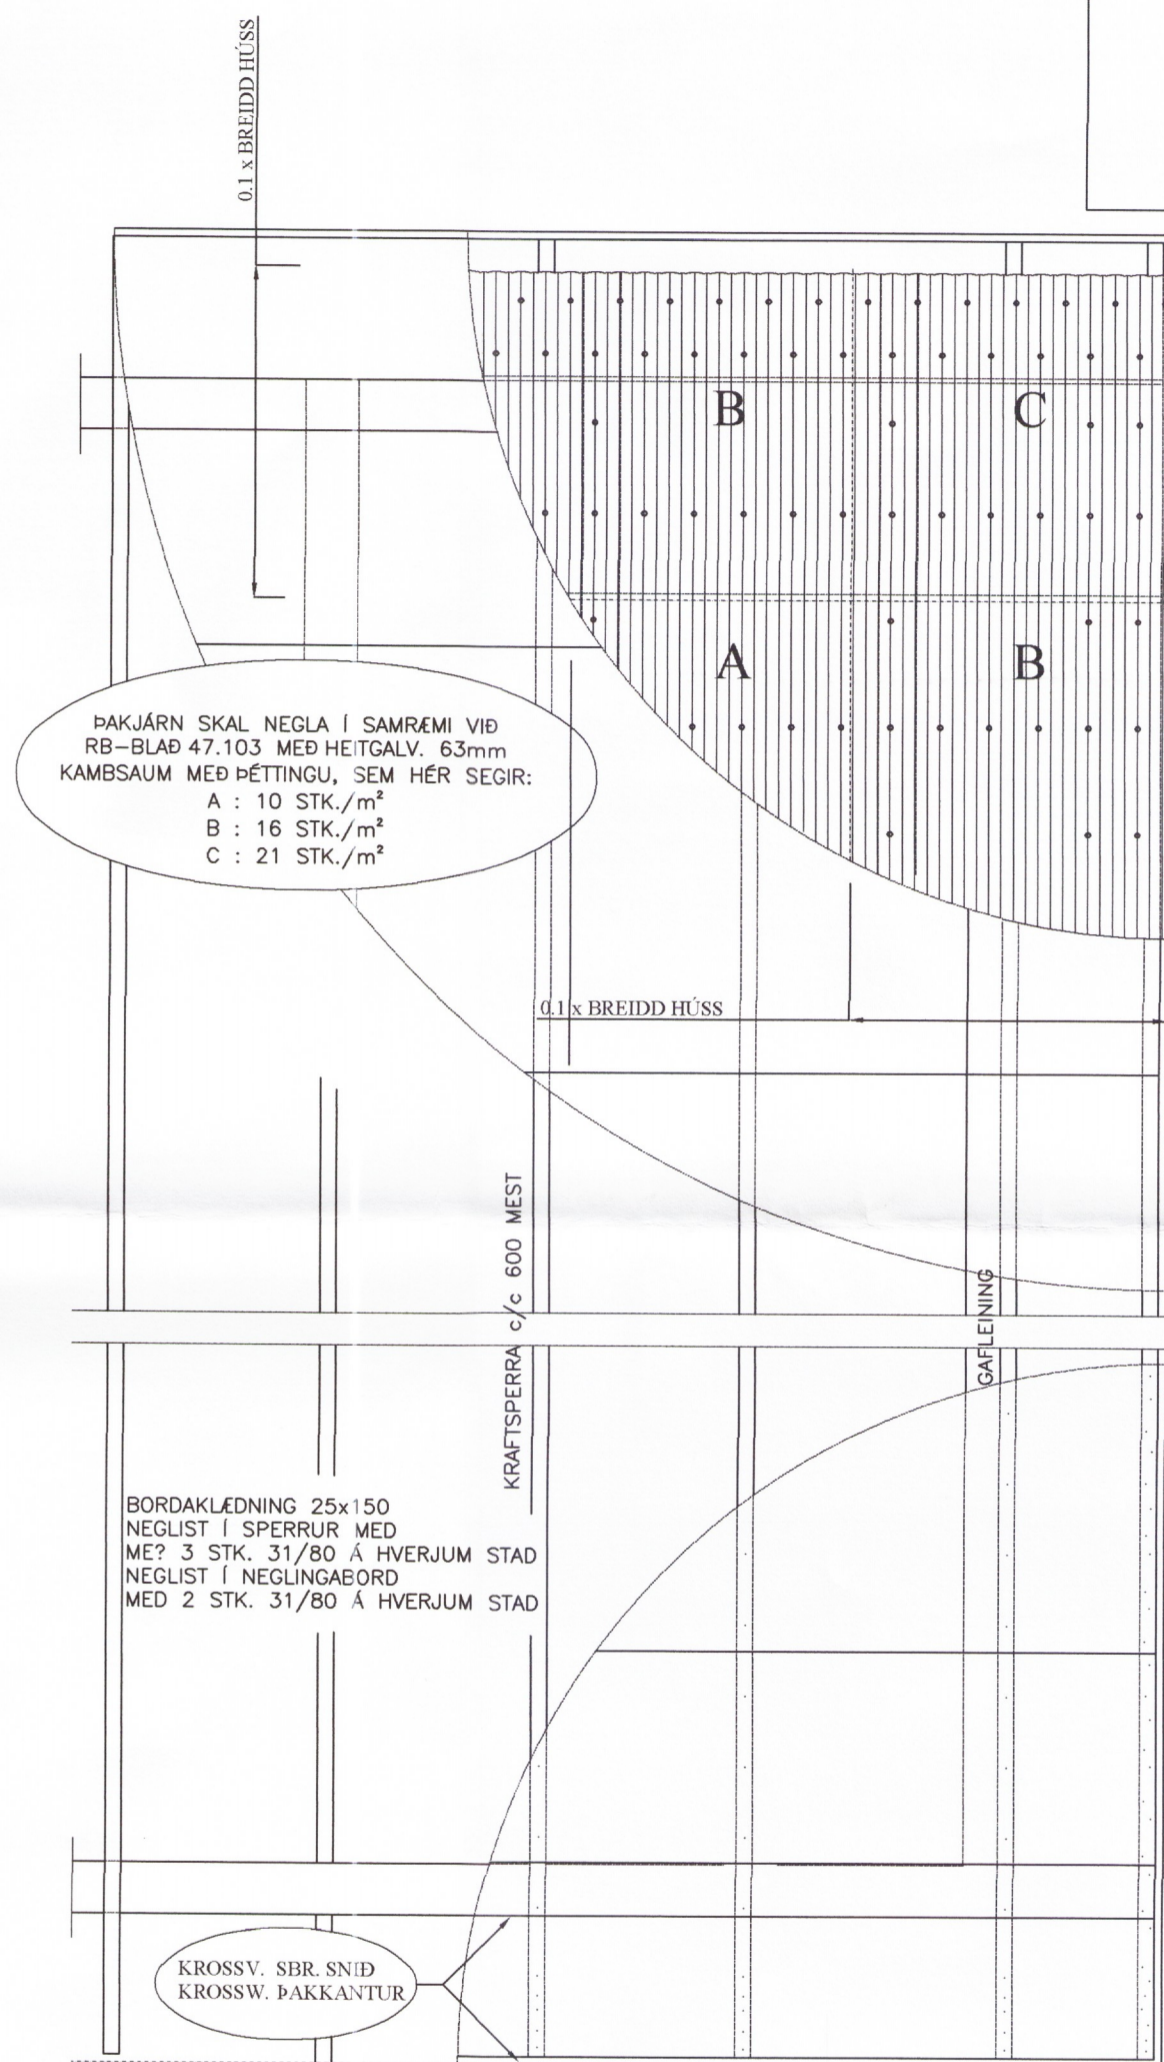

NEGLING ÞAKKLÆÐNINGAR
 MKV. 1:20

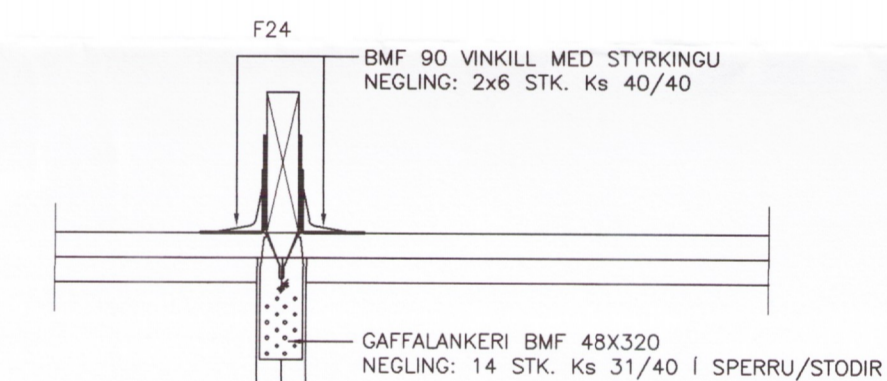

DEILI 1
 MKV. 1:10

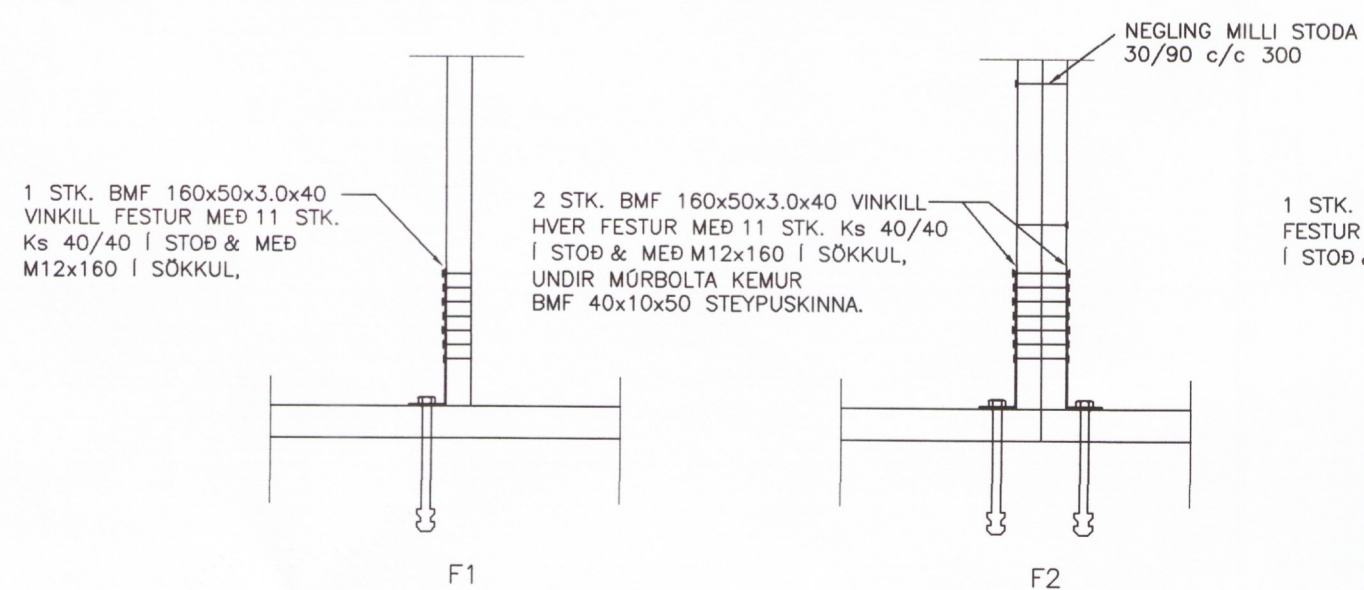

FESTIJÁRN VÍÐ GÓLF OG ÞAK
 MKV. 1:10

BR	DAGS	BREYTING
EYRAVEGI 65 800 SELFOSSI SIMI: 783 4180 NETFANG: sghus@sghus.is VEFANG: www.sghus.is		
EFFORT TEIKNISTOFA 043.17 24.01.18		
Langstaðir, Flóahreppi Volafan		
Burðarvirki		Kvarði 1:20
Snið í útveggi og þak		Kvarði 1:10
Negling þakklæðningar 5284		
HANNAD:	TEIKNAD	DAGSETNIG
KG	KG	12.02.2018
VERKNÚMÉR	2018-01	
SKRÁARNAFN	SAMÞYKKT	TEIKNING NÚMÉR:
Langstaðir	1305857649	221
Burðarvirki.dwg		