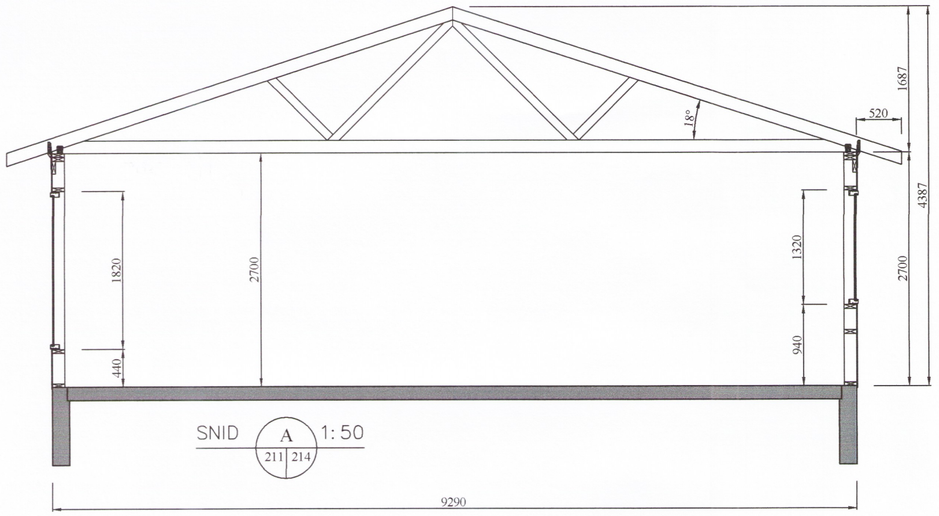

Umhverfis- og tæknisvið Uppsveita
Yfirfarið
10. júlí 2018
Fh. Byggingarfulltrúi

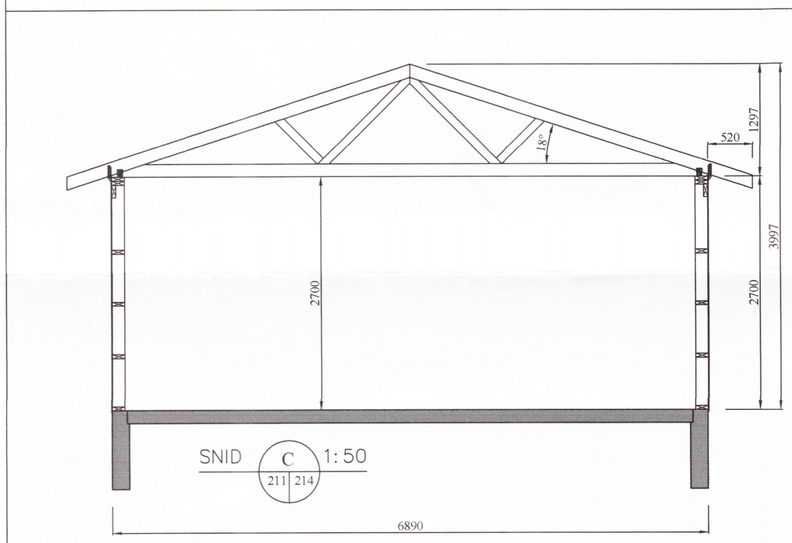

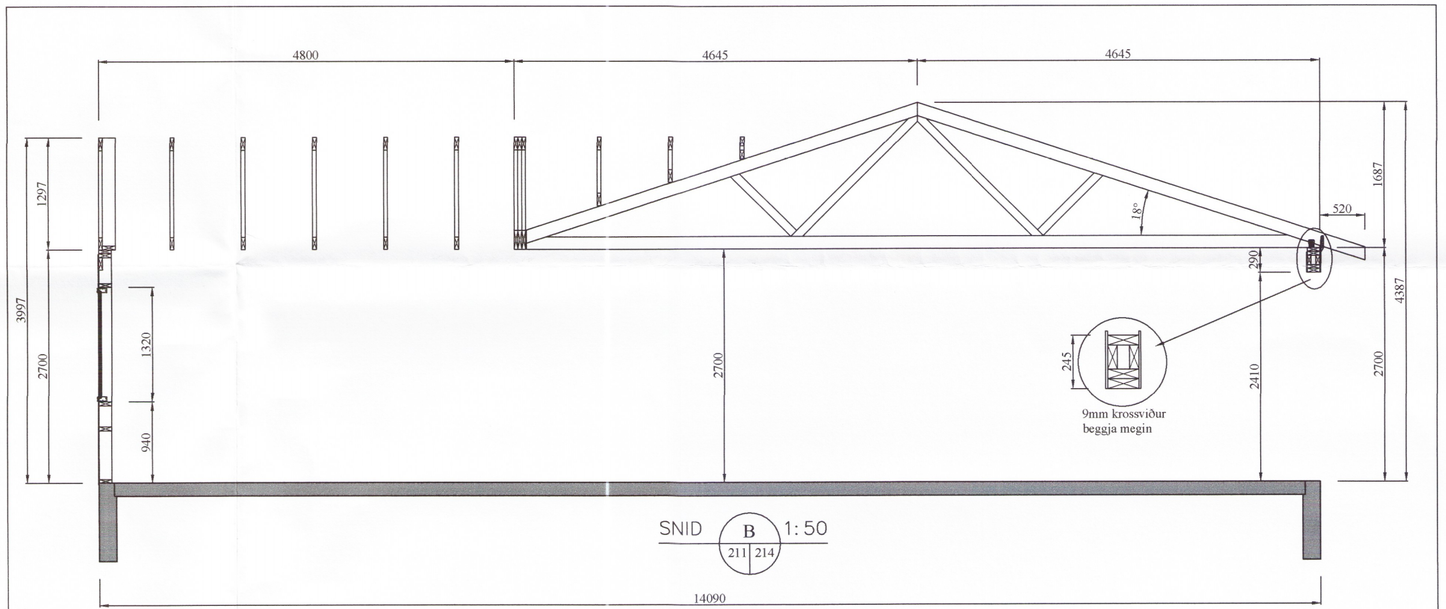

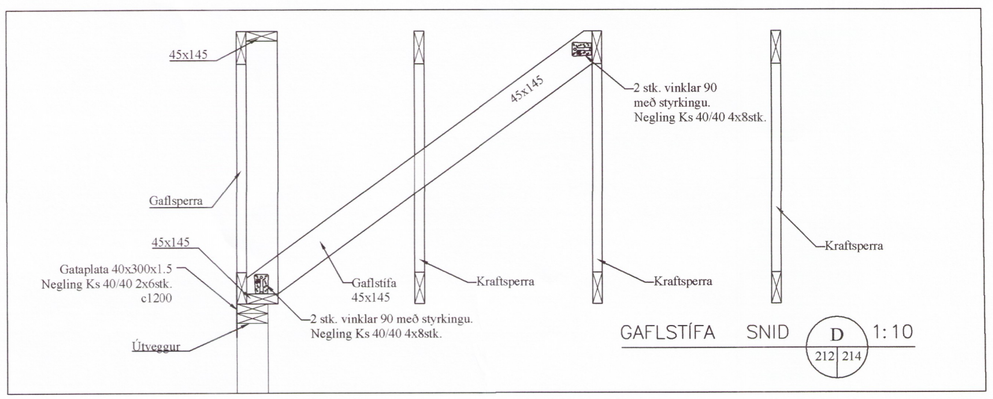

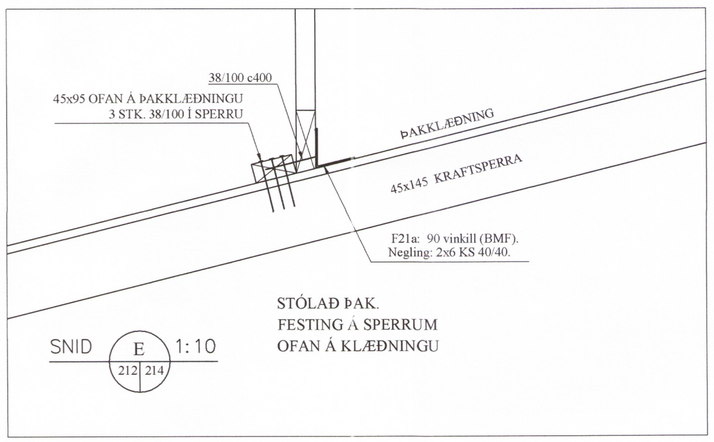

BR	DAGS	BREYTING

HÖNNUN
HJARÐARHOLTI 11
800 SELFOSSI
SÍMI: 783 4180
NETFANG: kjartangardars@gmail.com

SGHÚS
EYRAVEGI 65
800 SELFOSSI
SÍMI: 578 3344
NETFANG: sghus@sghus.is
VEFFANG: www.sghus.is

EFFORT TEIKNISTOFA 043.17 24.01.18

~~Langstaðir~~, Flóahreppi Volaðan

Burðarvirki:
Snið í hús og stólað þak. 5289

Kvarði 1:50
Kvarði 1:10

HANNAÐ:	TEIKNAÐ	DAGSETNIG	VERKNÚMER
KG	KG	12.02.2018	2018-01
SKRÁARNAFN	SAMÞYKKT	130555-7649	TEIKNING NÚMER:
Langstaðir Burðarvirki.dwg			214