
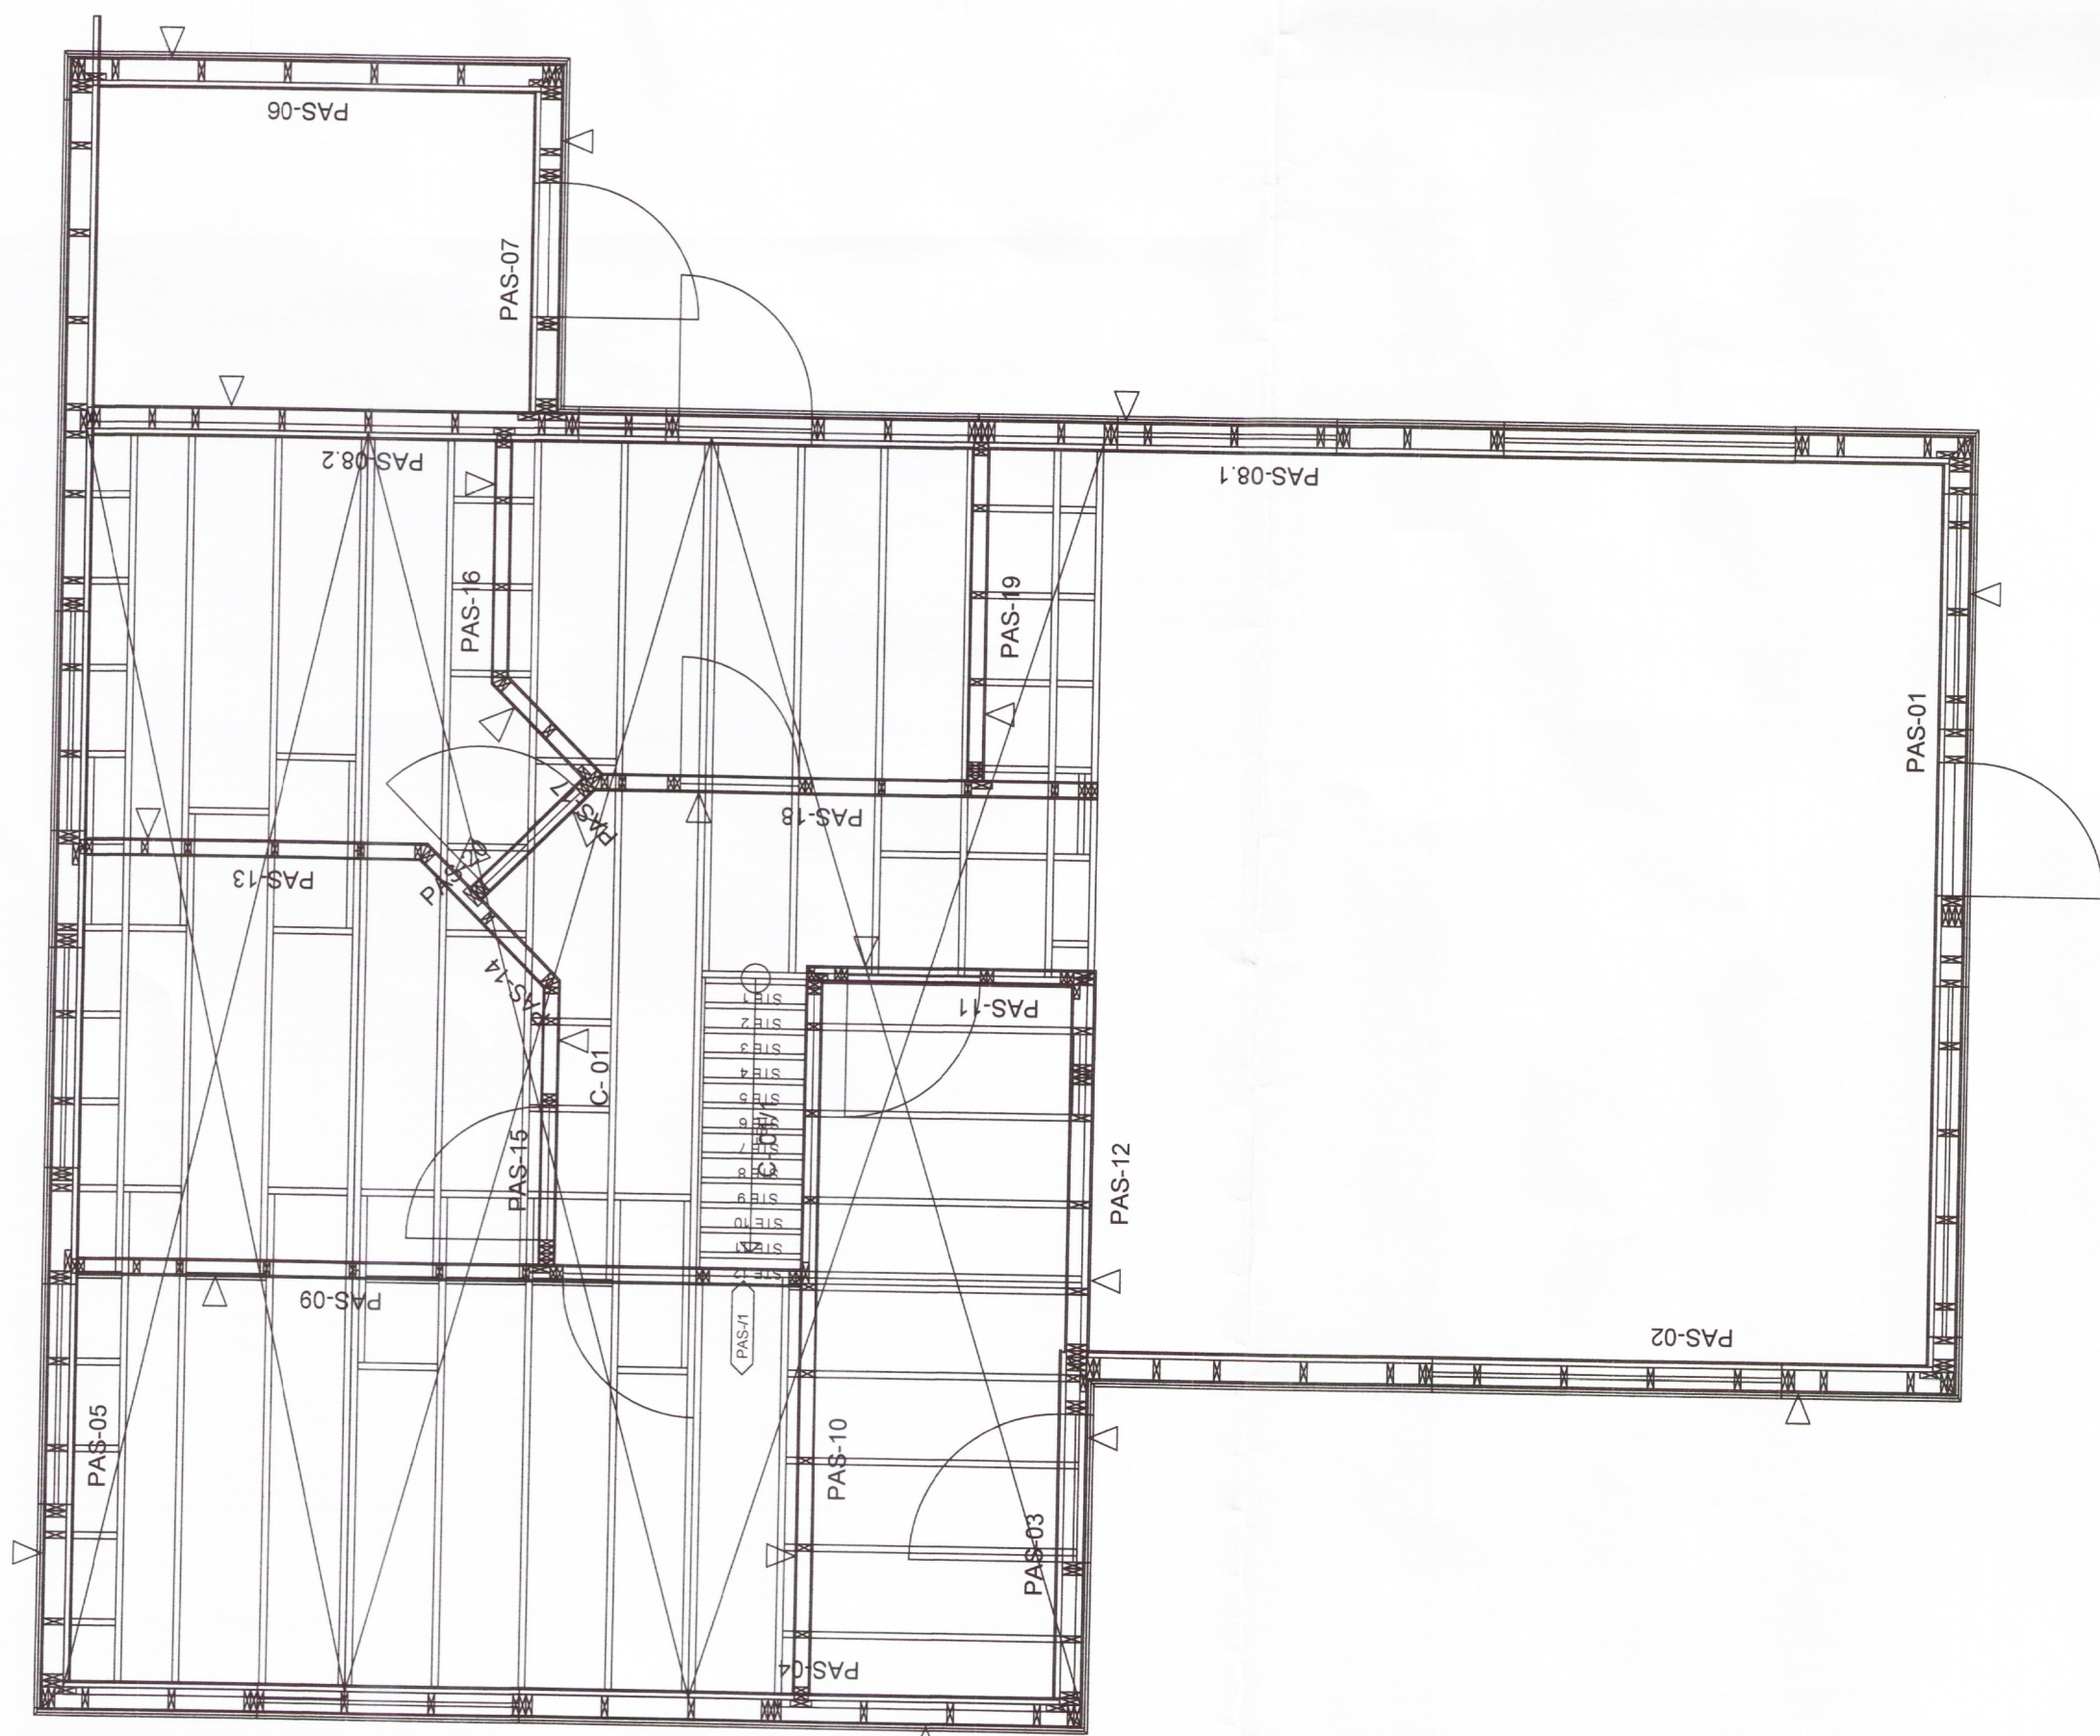


ÍSÓMETRÍA

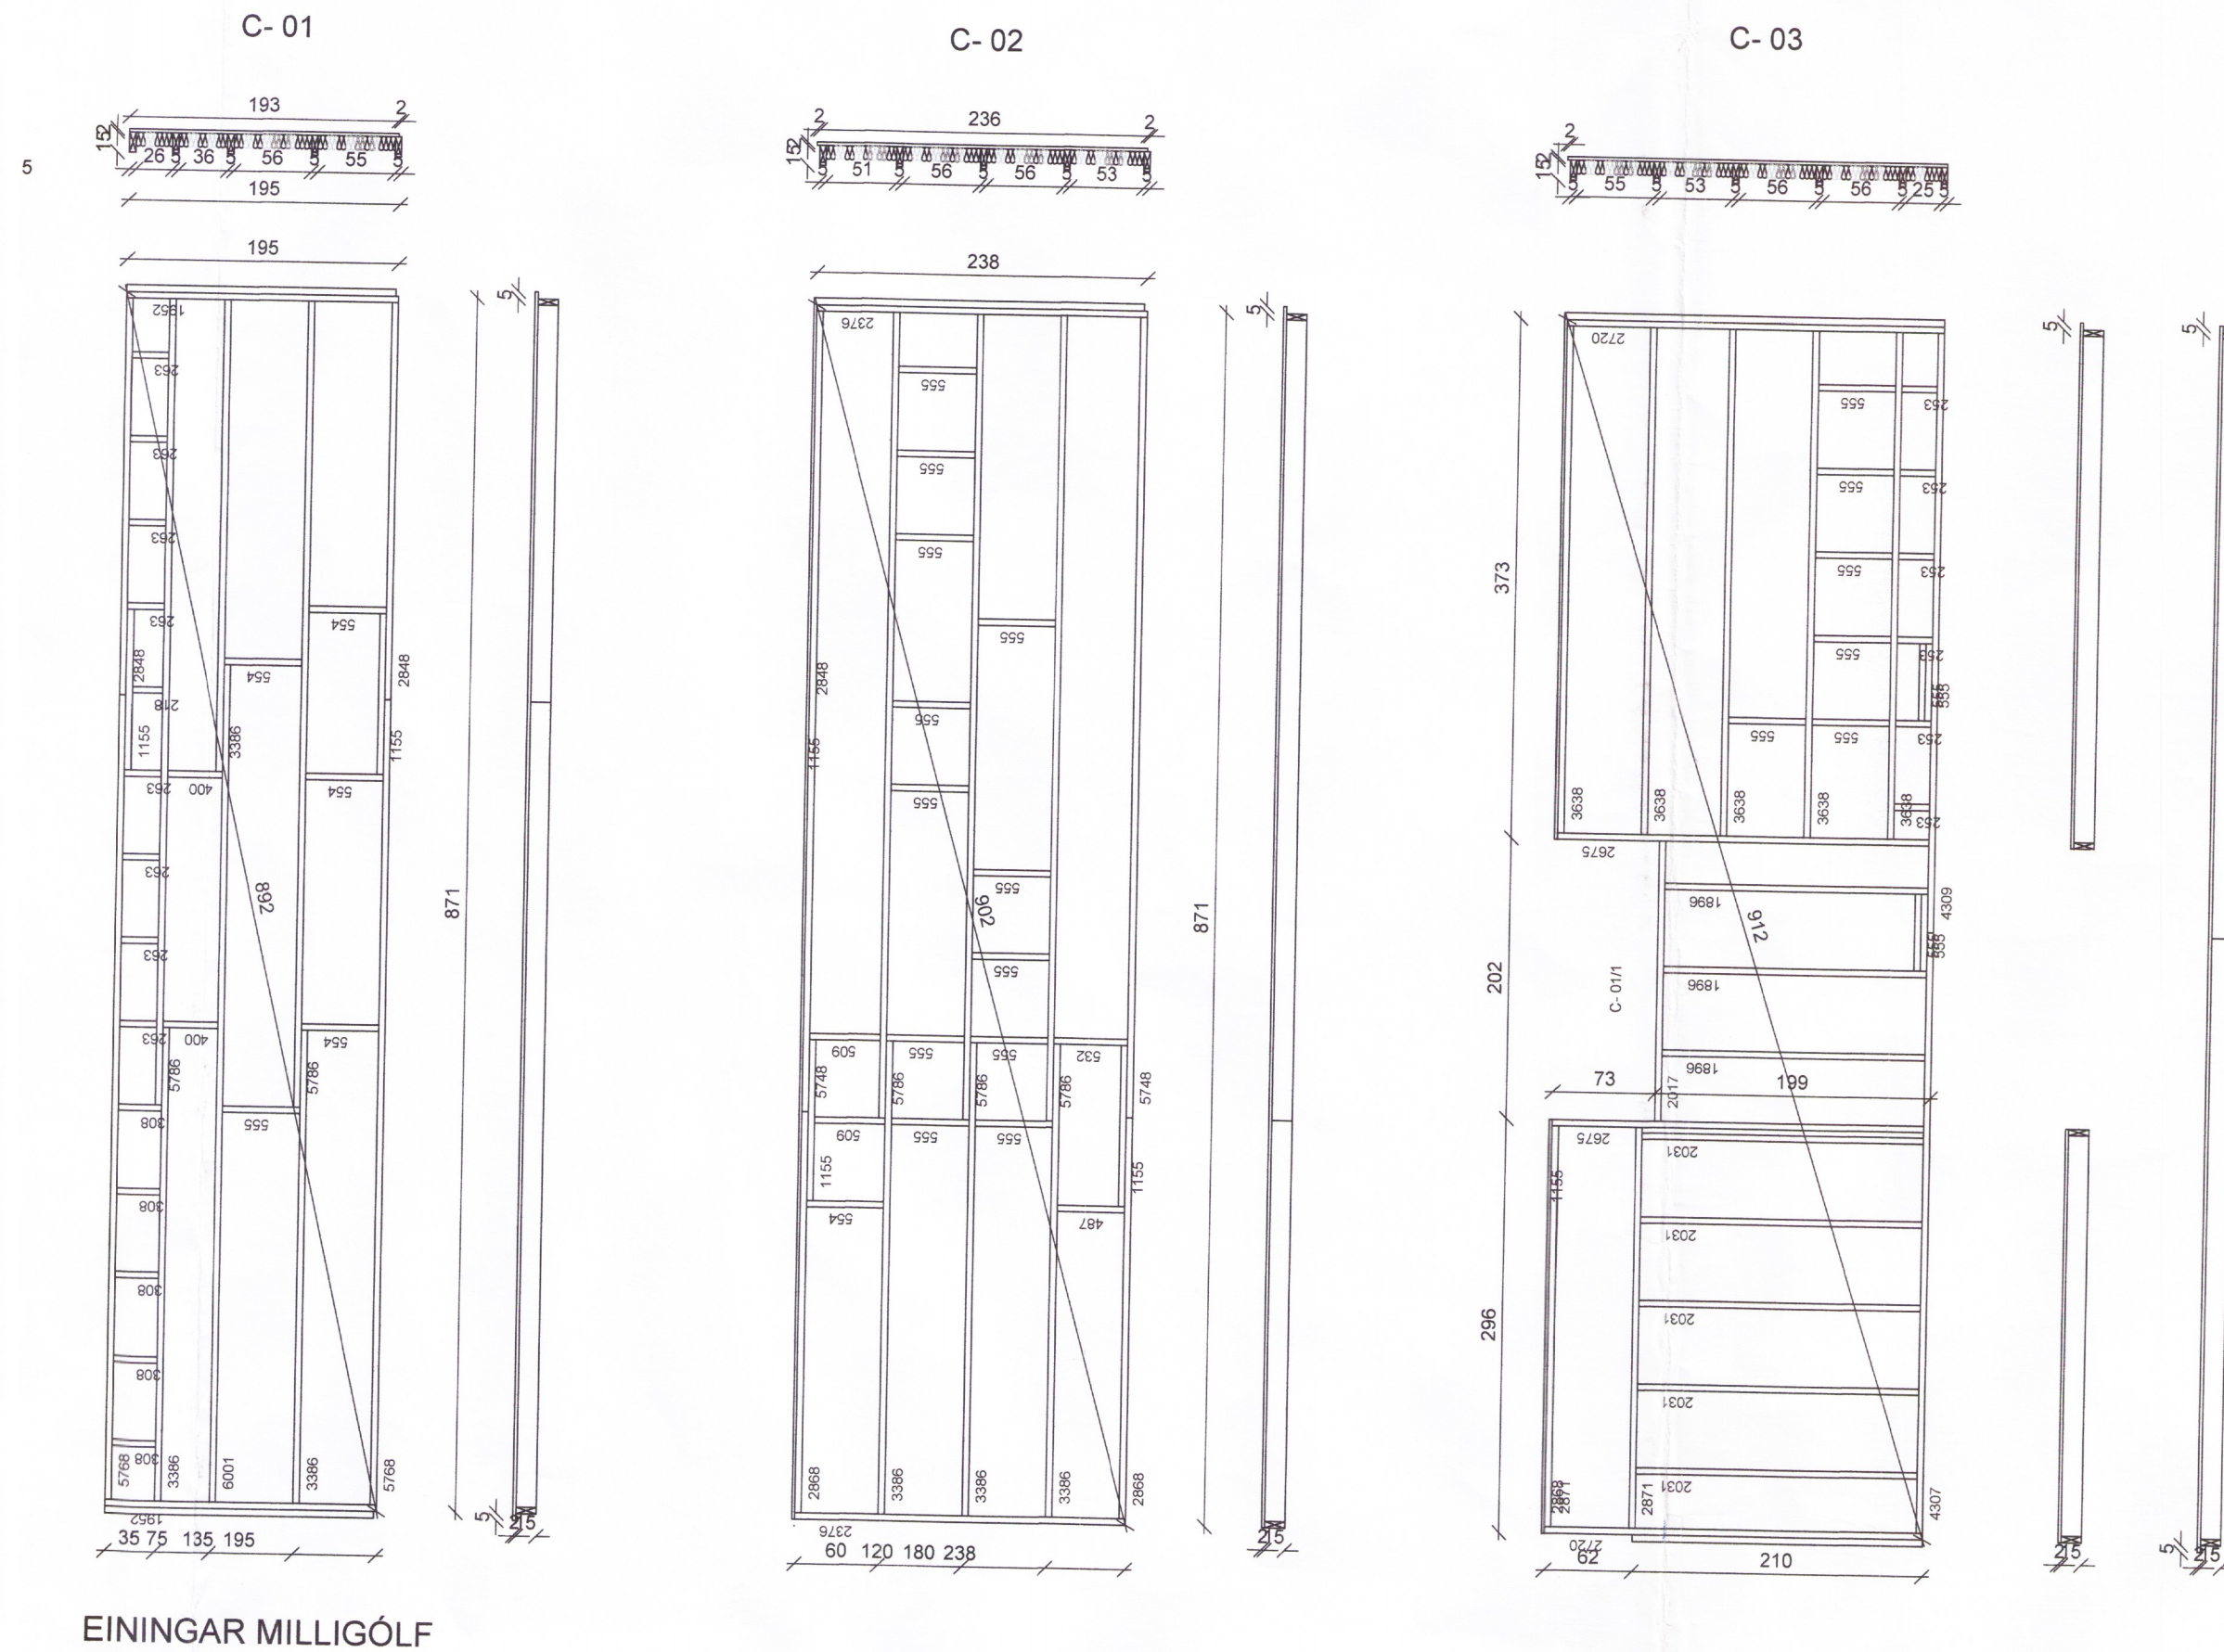

GRUNNMYND SVEFNLOFT

ALMENNAR SKÝRINGAR VEGGJAGRINDUR:

BURÐARVIRKI TIMBUR A.M.K. C24 SAMKV. ÍST INSTA 142 OG LÍMTRÉ GL28h SAMKV. ÍST EN 14080
STODIR Í VEGGJUM ERU A.M.K. C/C600mm EDA MINNA. FÓTREIMAR ERU TVÆR OG TOPSTYKKI ERU TVÖ. MEDFRAM GLUGGUM OG HURÐUM ERU TVÆR STODIR. YFIR GLUGGUM OG HURÐUM ERU BITAR. GRINDUR ERU NEGLDAR SAMAN MED 3,8X120MM NOGLUM 3 STK Í HVERJA STOD. ÚTVEGGIR ERU HEILKÆDDIR UPP AÐ EFRÍ BRÚN SPERRU MED 12mm OSB PLÖTUM SEM ERU NEGLDAR MED 2,8X65mm NOGLUM C/C100mm, OG MYNDA VINDSTÍFINGU OG VATNSVÖRN.
Á SÖKKUL ERU FEST NIÐUR EIN FÓTREIM UNDIR ÚT- OG INNVEGGI MED INNLÍMDUM MÚRBOLTUM 12x150mm C/C 600mm, UNDIR FÓTREIMUM ER EITT LAG AF TJÖRUPAPPA OG EDA TJÖRU ÞANBORDI.
ÚTVEGGJAGRINDUR ERU FESTAR VID FÓTREIMINA MED 8X120mm SPAX SKRÚFUM C/C600mm. INNVEGGJIR ERU FESTIR VID Í FÓTREYMINA MED 2,8X65mm NOGLUM C/C200mm.
VEGGJAGRINDUR ERU FESTAR AÐ HVOR ANNARI MED 8x120-160mm SPAX SKRÚFUM C/C600mm.
ALLRARIR BOLTAR SKULU VERA 12MM OG SKINNUR SKULU VERA UNDIR ÖLLUM BOLTUM 4X400MM. SKRÚFUR SKULU HERTAR MED HERSLUVÉL.

