

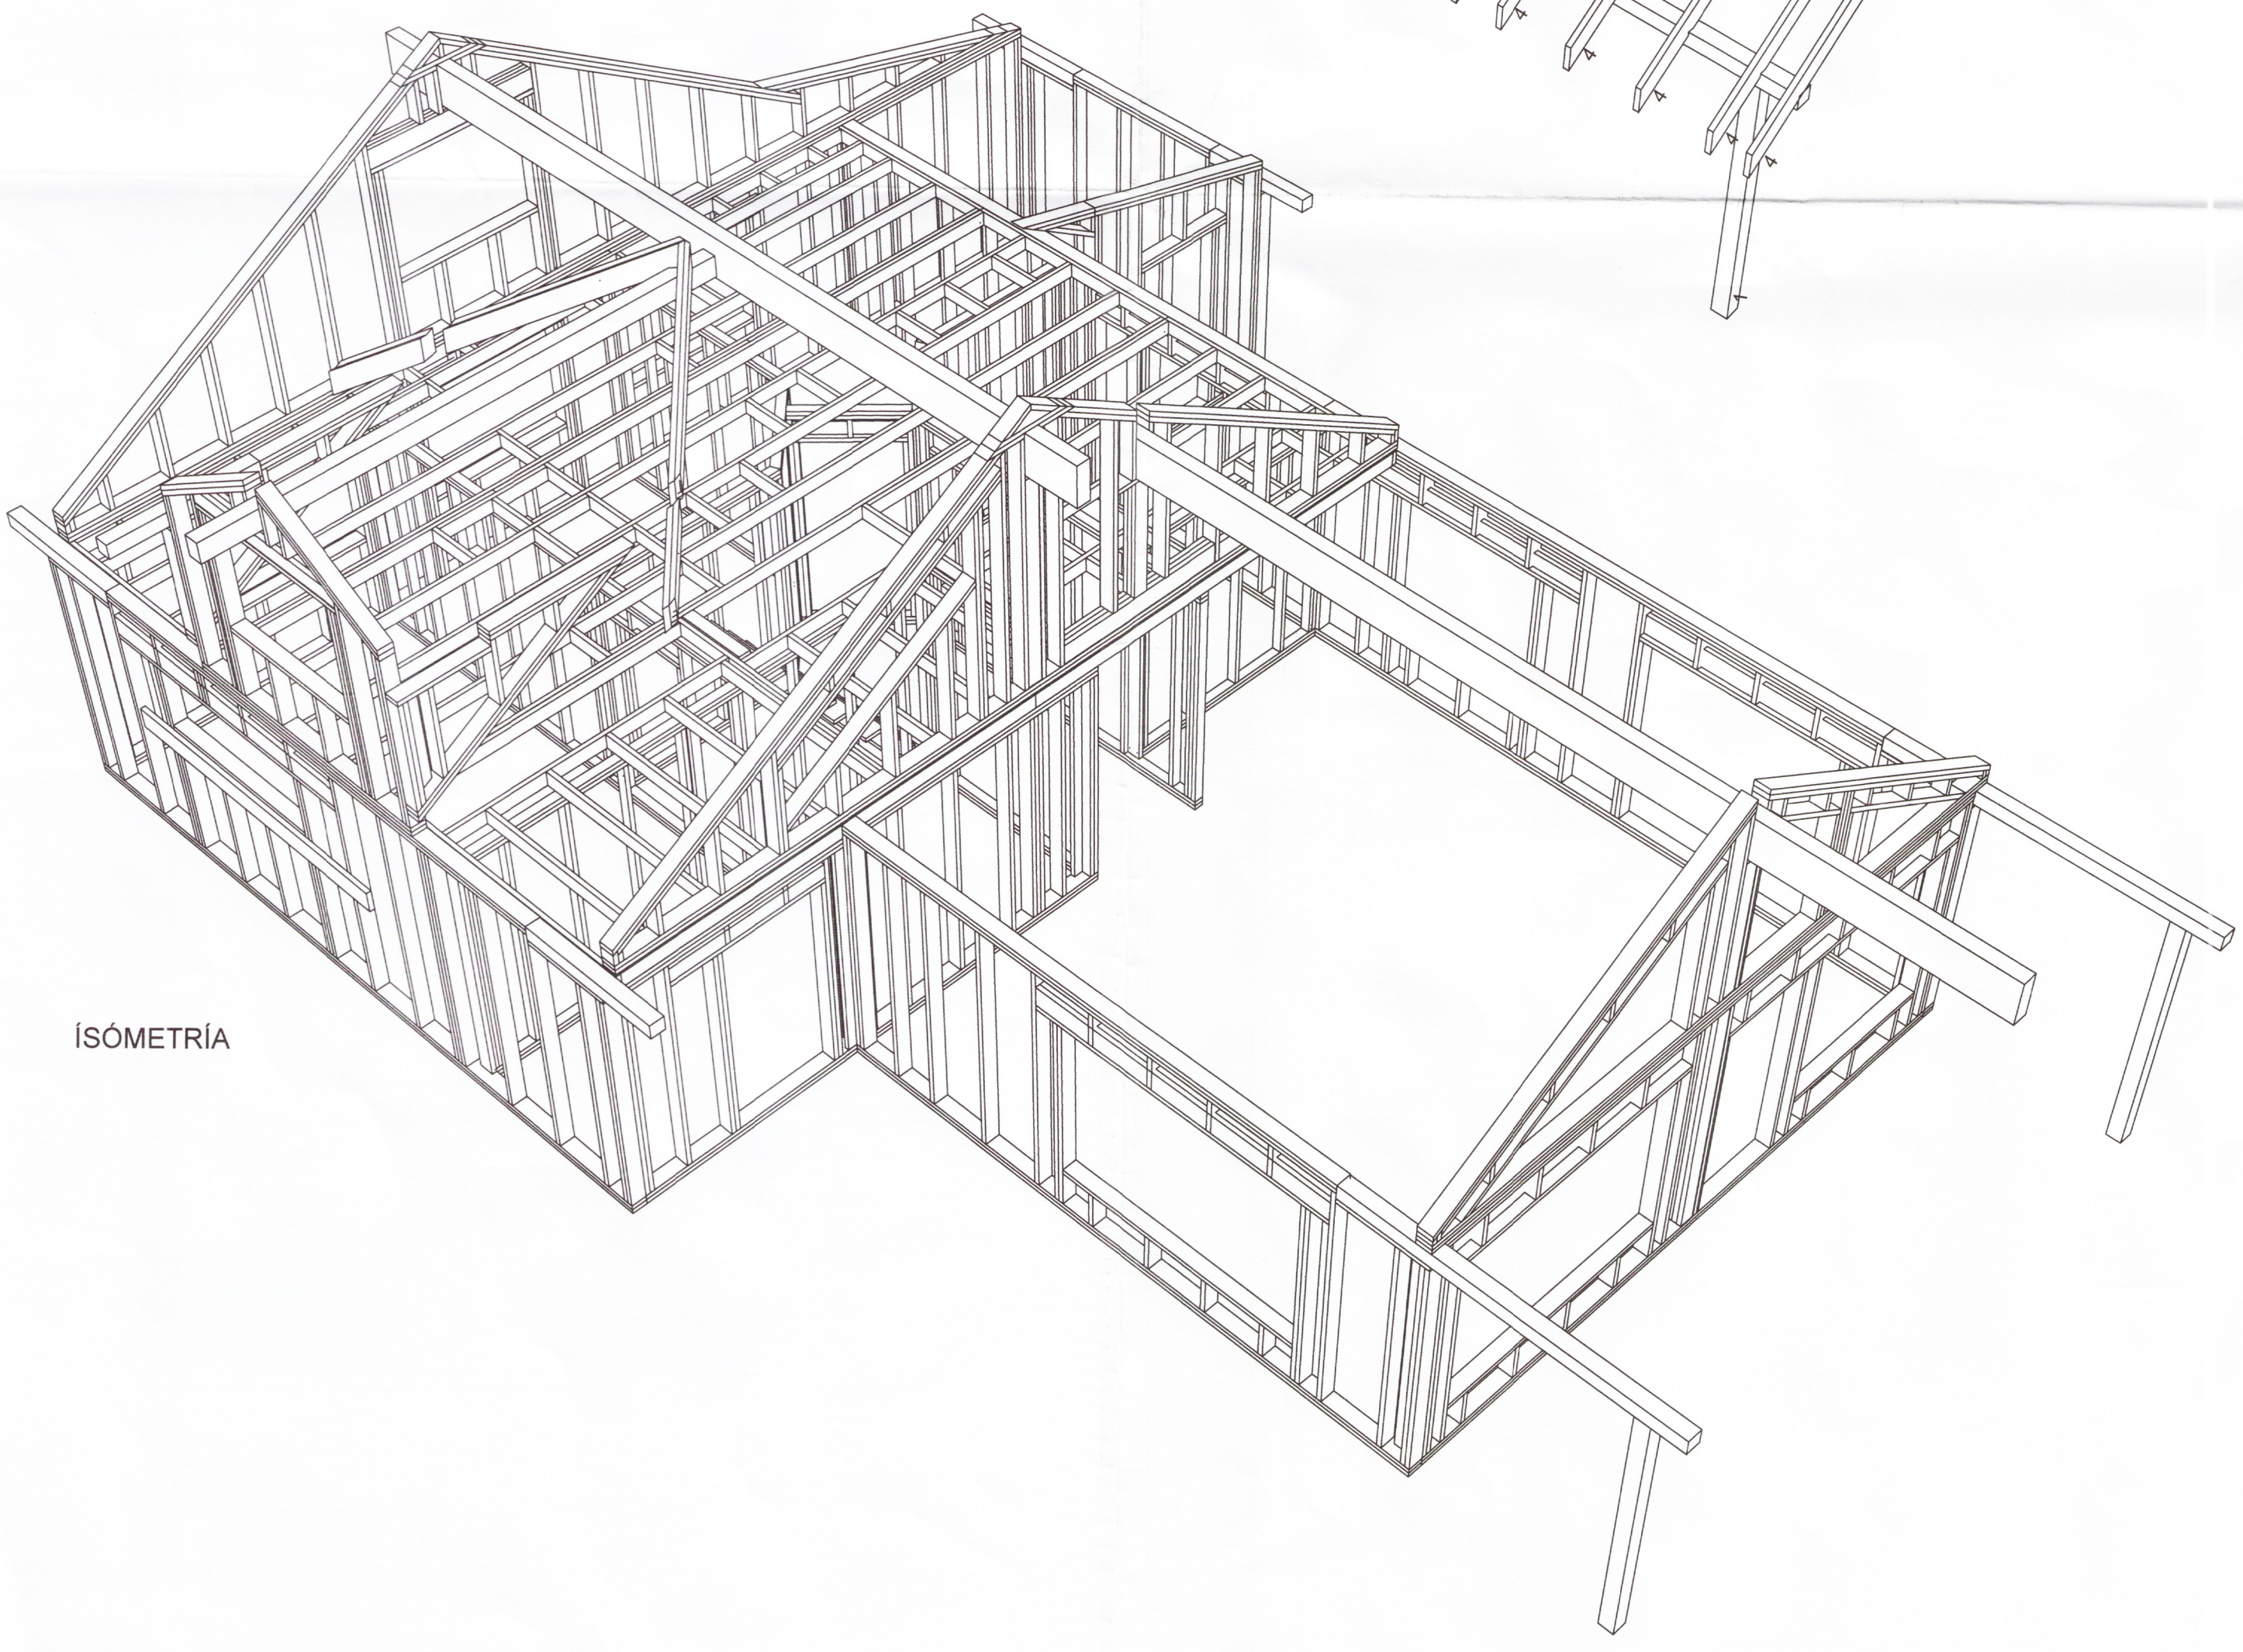
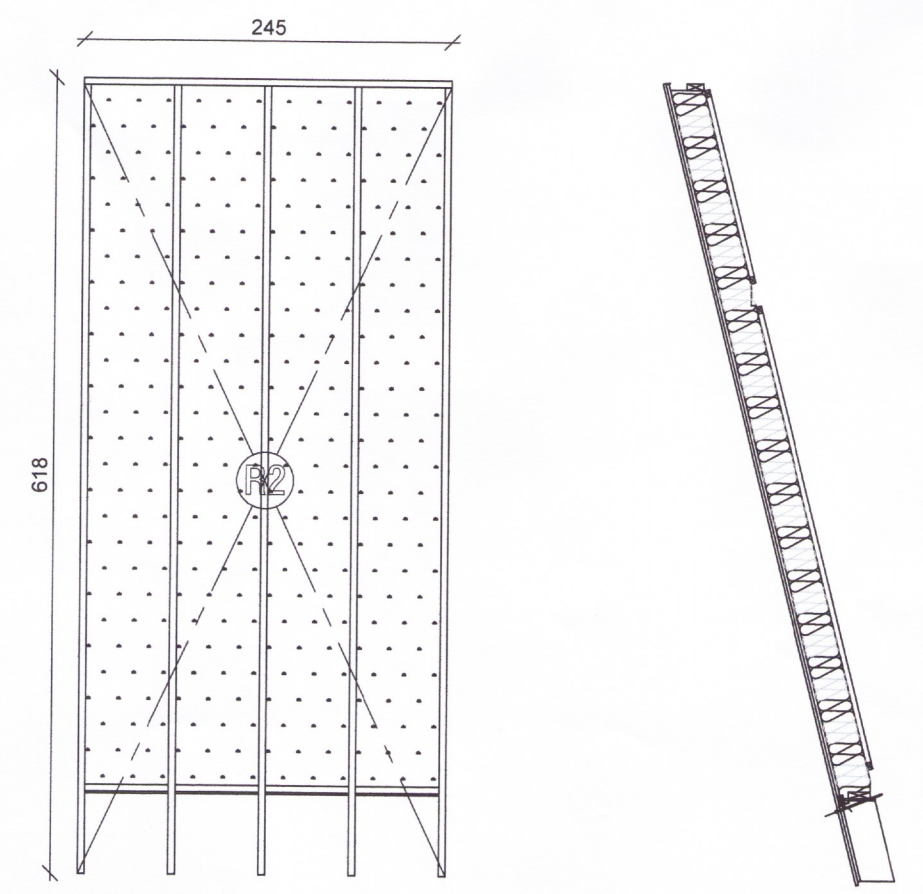
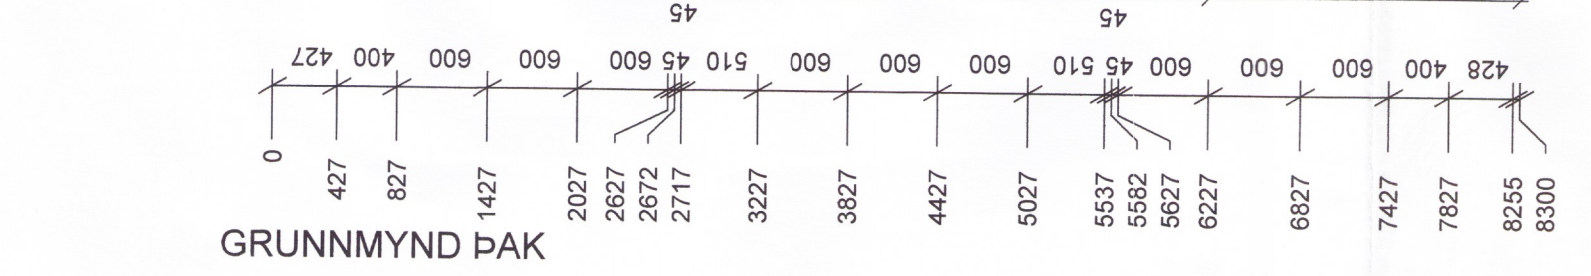


ÍSOMETRÍA

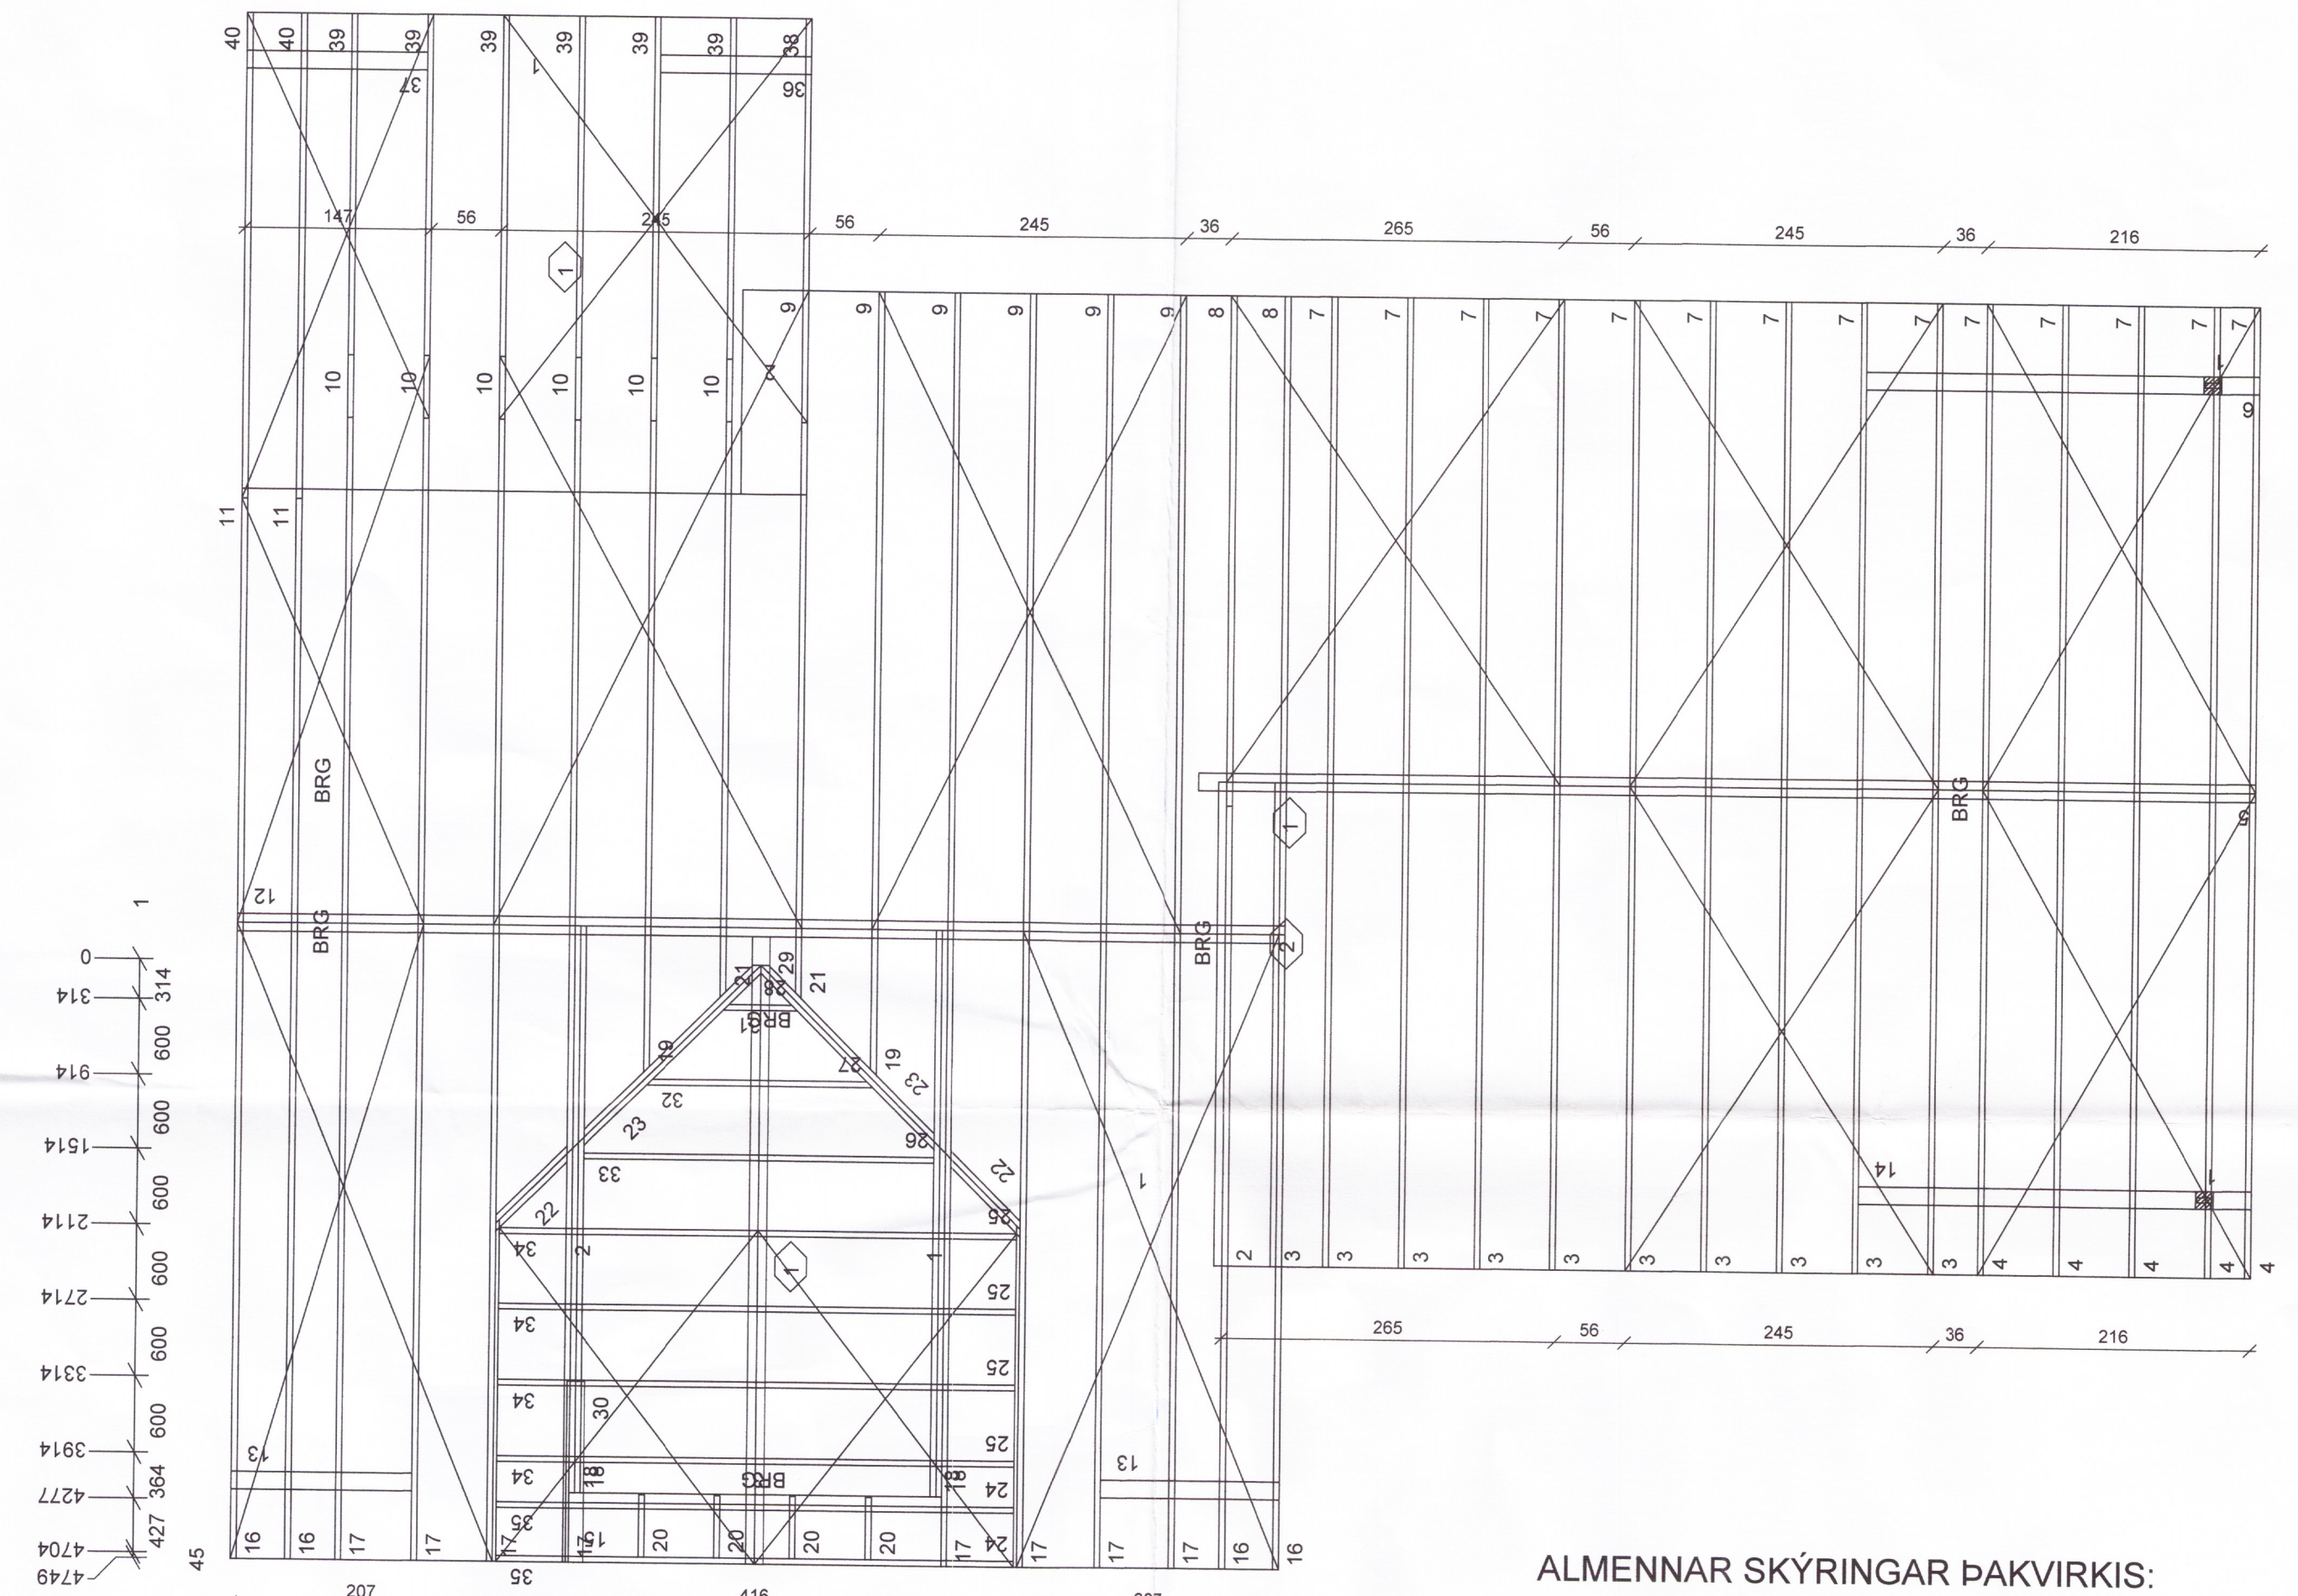

ÍSOMETRÍA

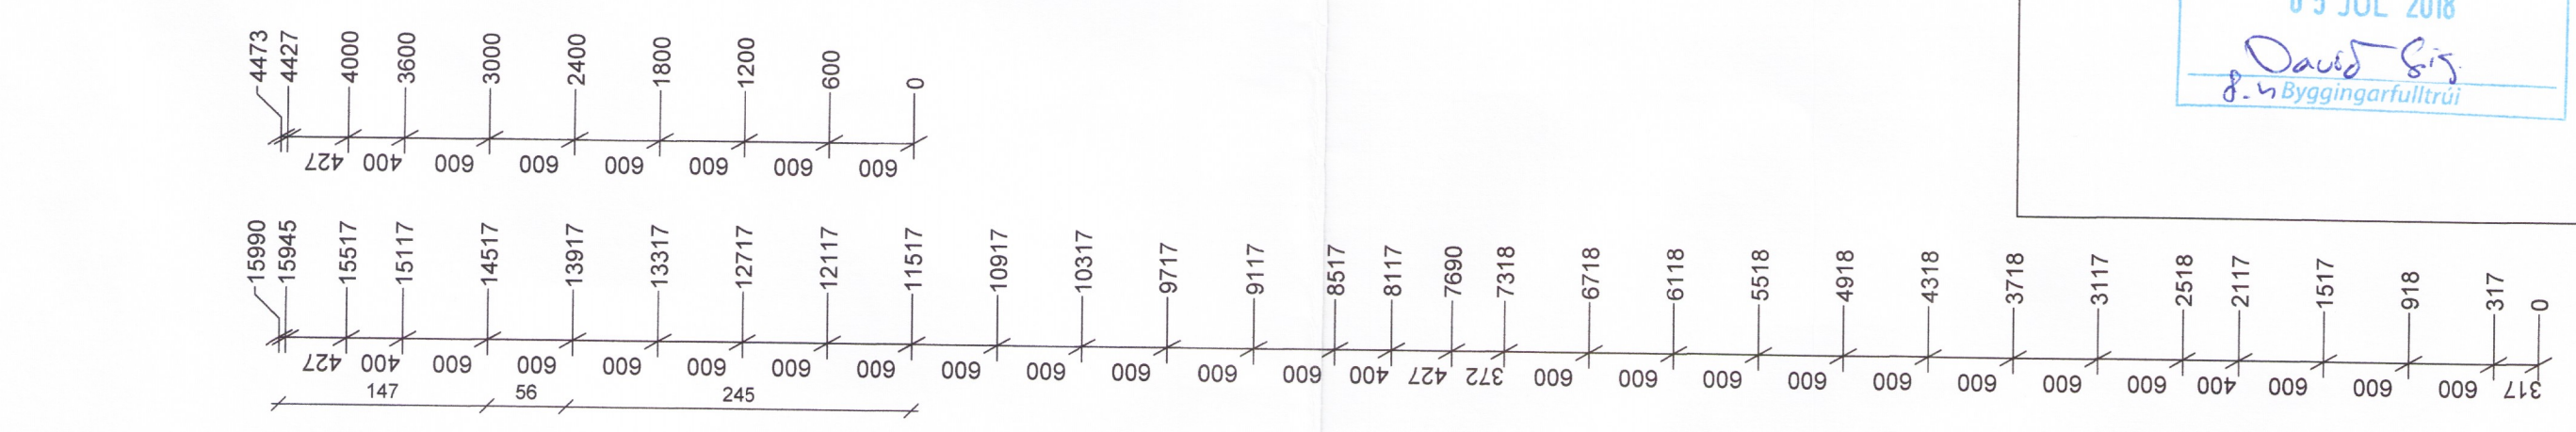

ÞAKEINING

ALMENNAR SKÝRINGAR ÞAKVIRKIS:
 BURÐARVIRKI TIMBUR A.M.K. C24 SAMKV. ÍST INSTA 142 OG LÍMTRÉ GL28h SAMKV. ÍST EN 14080.
 SPERRUR Í ÞAKID ERU 45-220 mm C/C 600 mm
 ÞAKEININGAR KOMA Í 2.4 m BREIÐUM SAMSETTUM EININGUM MED OSB-PLÖTUM 18 mm SEM ERU NELGDAR OFAN Á SPERRUR MED NÖGLUM 2.8x65 c/c 150 mm. ÞAKEININGAR ERU SETTAR OFAN Á LÍMTRÉBURÐARBITA MED 600 mm BILJÍ Á MILLI EINSTAKRA ÞAKEININGA. GENGIÐ ER FRÁ RAKA- VARNARLAGI, EINANGRUN OG VINDVARNARLAGI Í BILID OG OSB RENNINGUR NELGUR VIÐ KANT- SPERRUR ÞAKEININGA.
 ÞAKJÁRN SKAL SKRÚFA NIÐUR MED EINNI SKRÚFU Í HVERJA LÁGBÁRU EFST, NIÐRI OG Á HLIÐUM Í HVERN STALL. ANNARS Í ANNAN HVERN STALL MED SJÁLFSKERANDI ÞAKSKRÚFUM 4x25mm MED ÞÉTTINGU.
 ÞAK SKAL LOFTA MED 4 X Ø40mm LOFTUNARRÖRI MED SNJÓVÖRN TD. EIRNETI Í ENDA RÖRS Í HVERT SPERRU BIL LOFTUN OFAN SPERRU ER 30mm
 X=VINDSTÍFING, PLÖTUKLÆÐNING Á ÞAKI MYNDAR VINDSTÝFINGU. ALLAR SPERRUR ERU SKRÚFADAR NIÐUR Í LÍMTRÉ MED 8x300mm SPERRUSKRÚFUM EIN UPPI OG EIN NIÐRI ÁSAMT ÞVÍ AÐ TOPP STIKKIÐ ER SKRÚFAD SMAN UPPI MED 180mm SKRÚFUM C/C 600 mm. LÍMTRÉSBITI OFANÁ ÚTVEGGJUM ER FESTUR VIÐ VEGGJAGRIND MED 8x220mm SPAX SKRÚFUM C/C600mm. LÍMTRÉSBITAR ER FESTIR VIÐ VEGGI MED 8X160MM SPAX SKRÚFUM LÁRÉTT FRÁ HVORRI HLIÐ Í BITANN. SKRÚFUR SKULU HERTAR MED HERSLUVÉL.

FRÍSTUNÐARHÚS Í LANDI BREKKU BREKKUHEIÐI 76. BLÁSKÓGABYGGÐ

Teiknistofan örk Hafnarhóli 90, 230 Keflavík, Haraldur Valbergsson, B.F.L. Kennitala: 296162-9999	Vark GRUNNMYND OG ÍSOMETRÍA AF ÞAKI 5339-18	Hann. HV, Teikn. HV, Miv. 1:50, Tekn. nr. Samp. Dags. 04.06.2018, A110+62-1801-104
--	---	---