



GRUNNMYND ÞAKS MK. 1:50

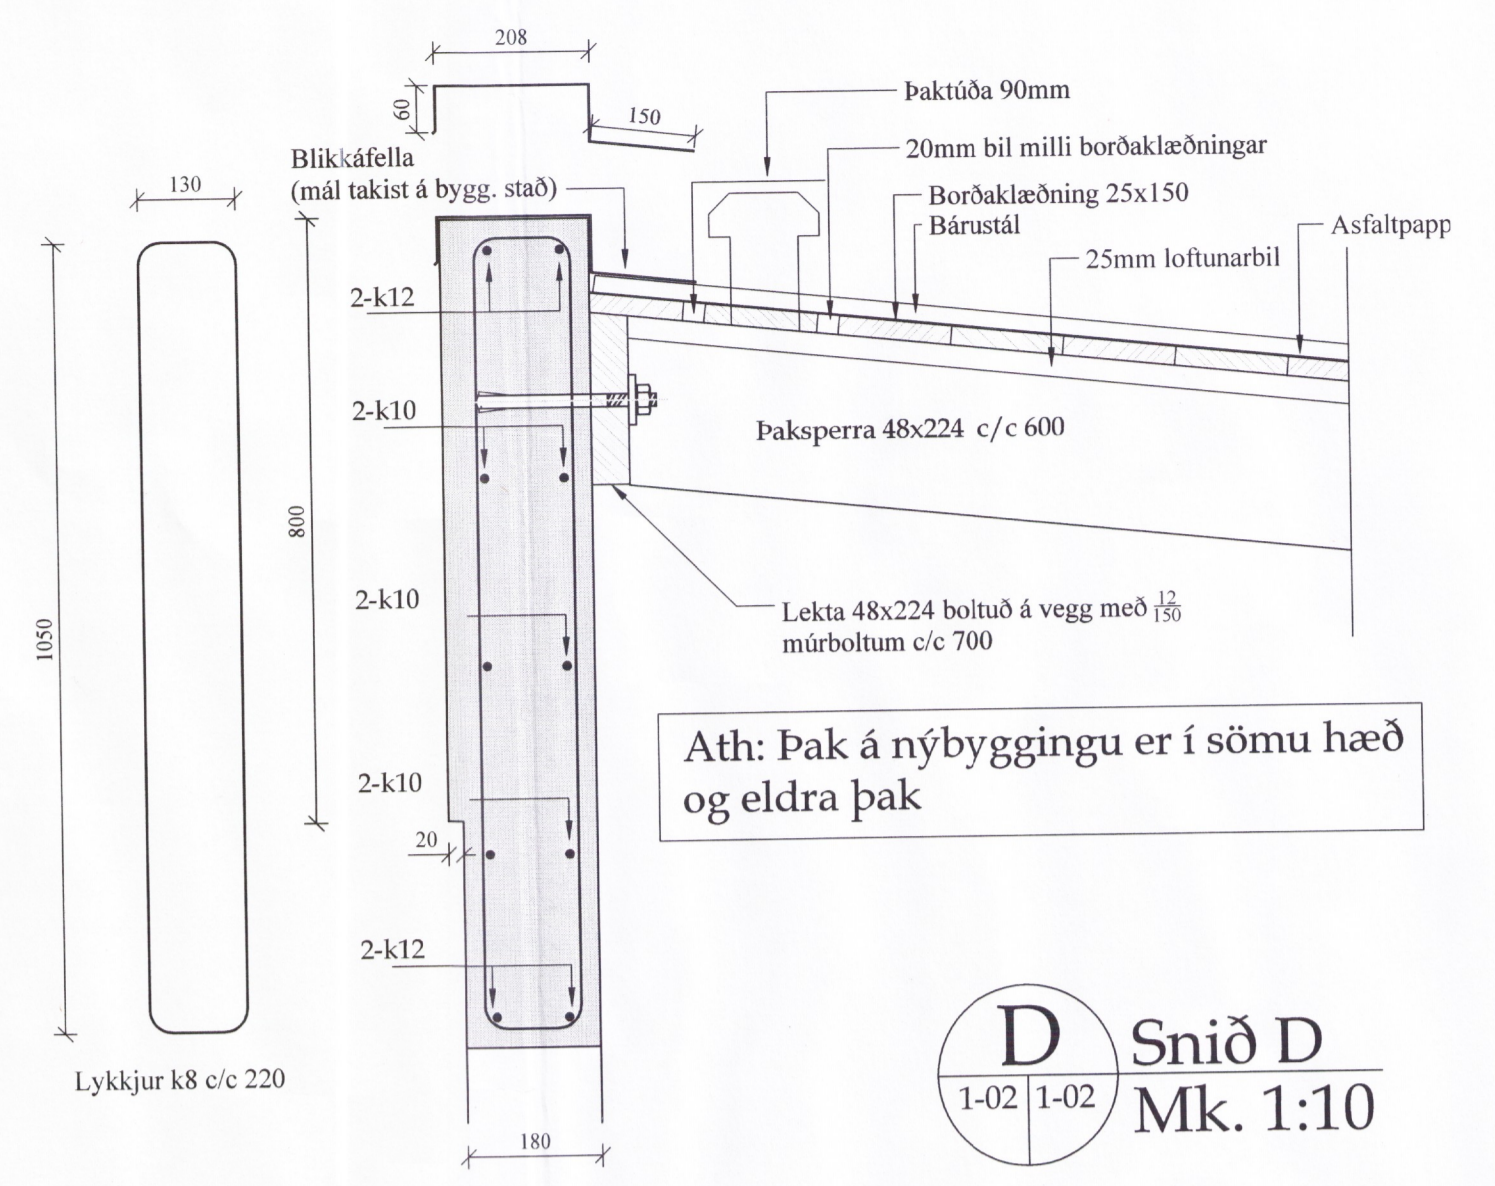


Ath: Þak á nýbyggingu er í sömu hæð og eldra þak

**D** Snið D  
1-02 1-02 Mk. 1:10

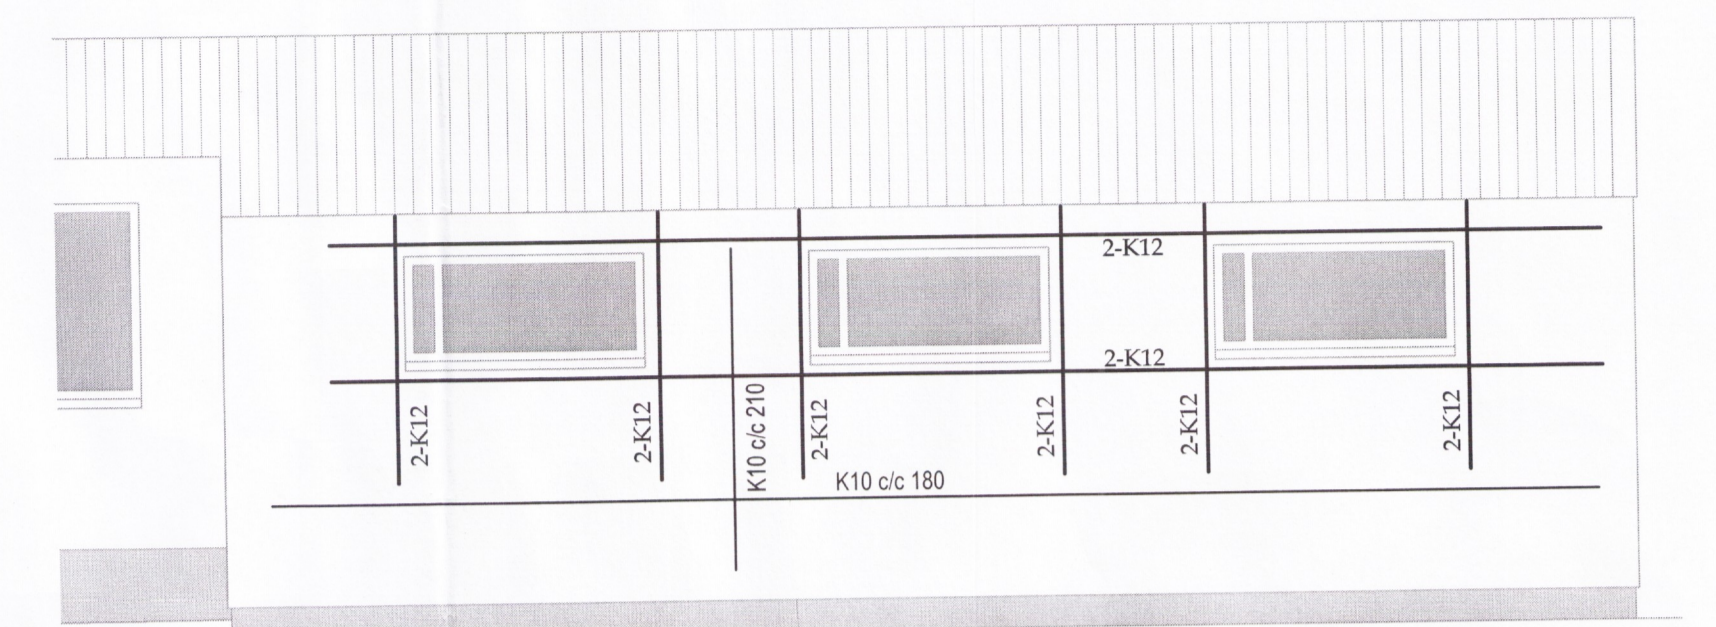


VEGGUR 03

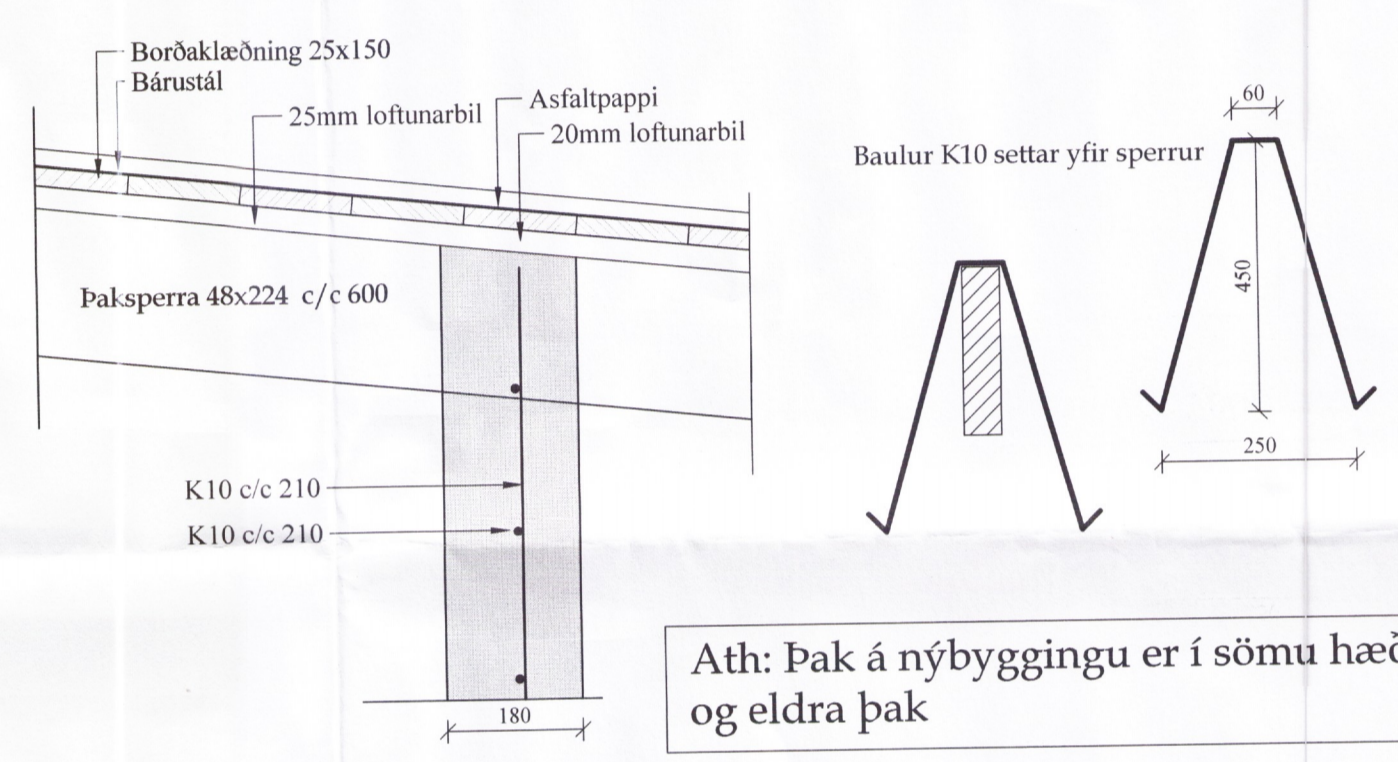


Ath: Þak á nýbyggingu er í sömu hæð og eldra þak

**B** Snið B  
1-02 1-02 Mk. 1:10

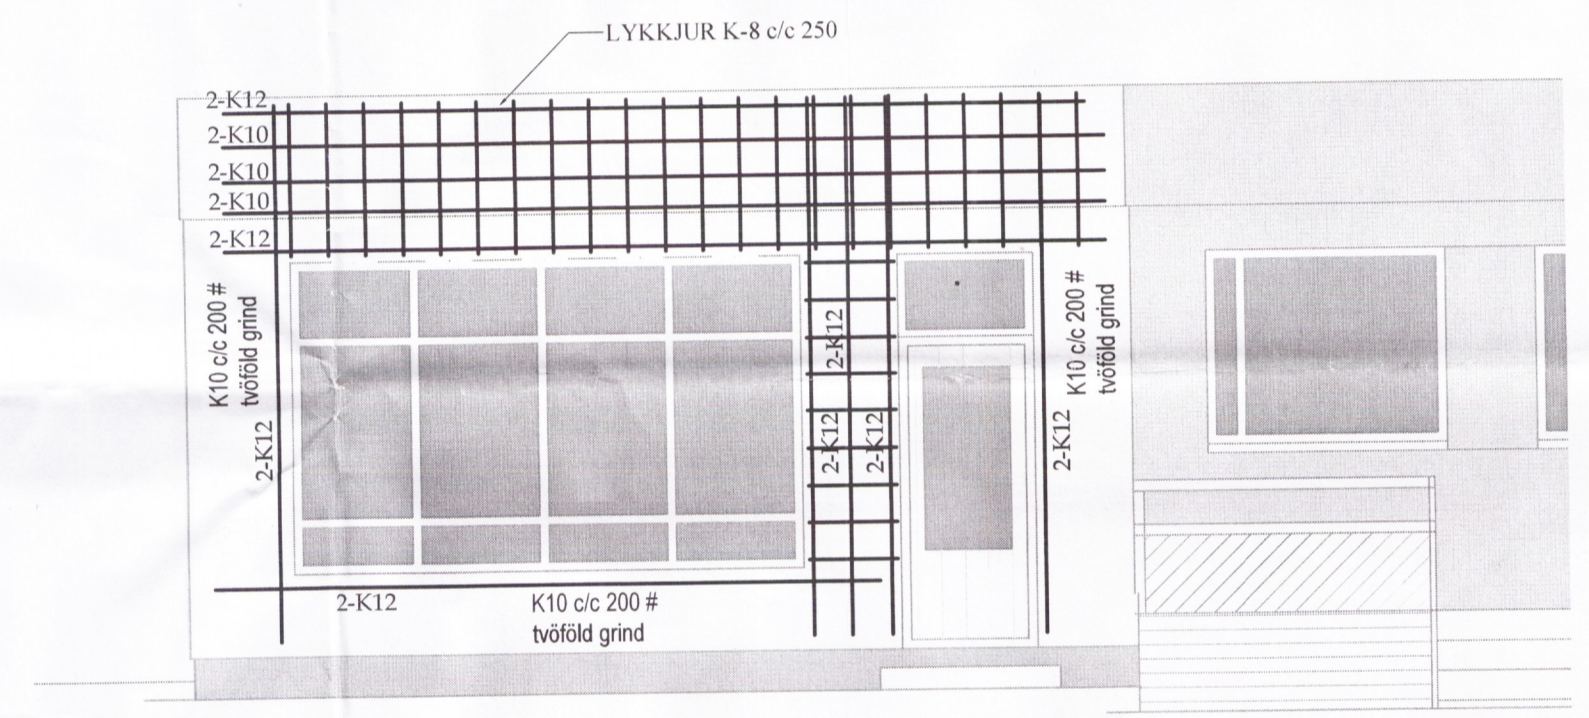


VEGGUR 01

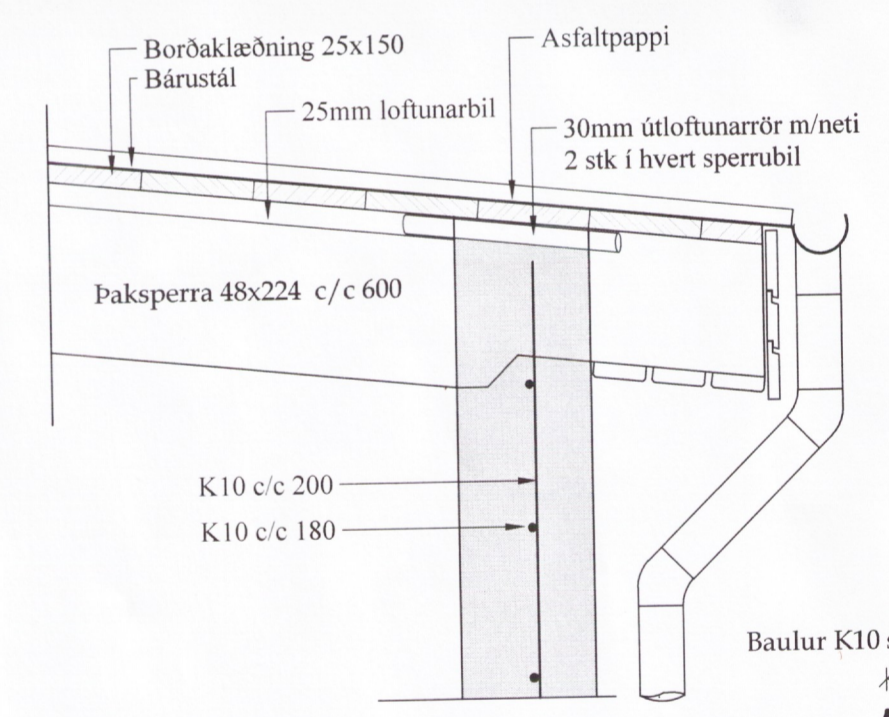


Ath: Þak á nýbyggingu er í sömu hæð og eldra þak

**A** Snið A  
1-02 1-02 Mk. 1:10

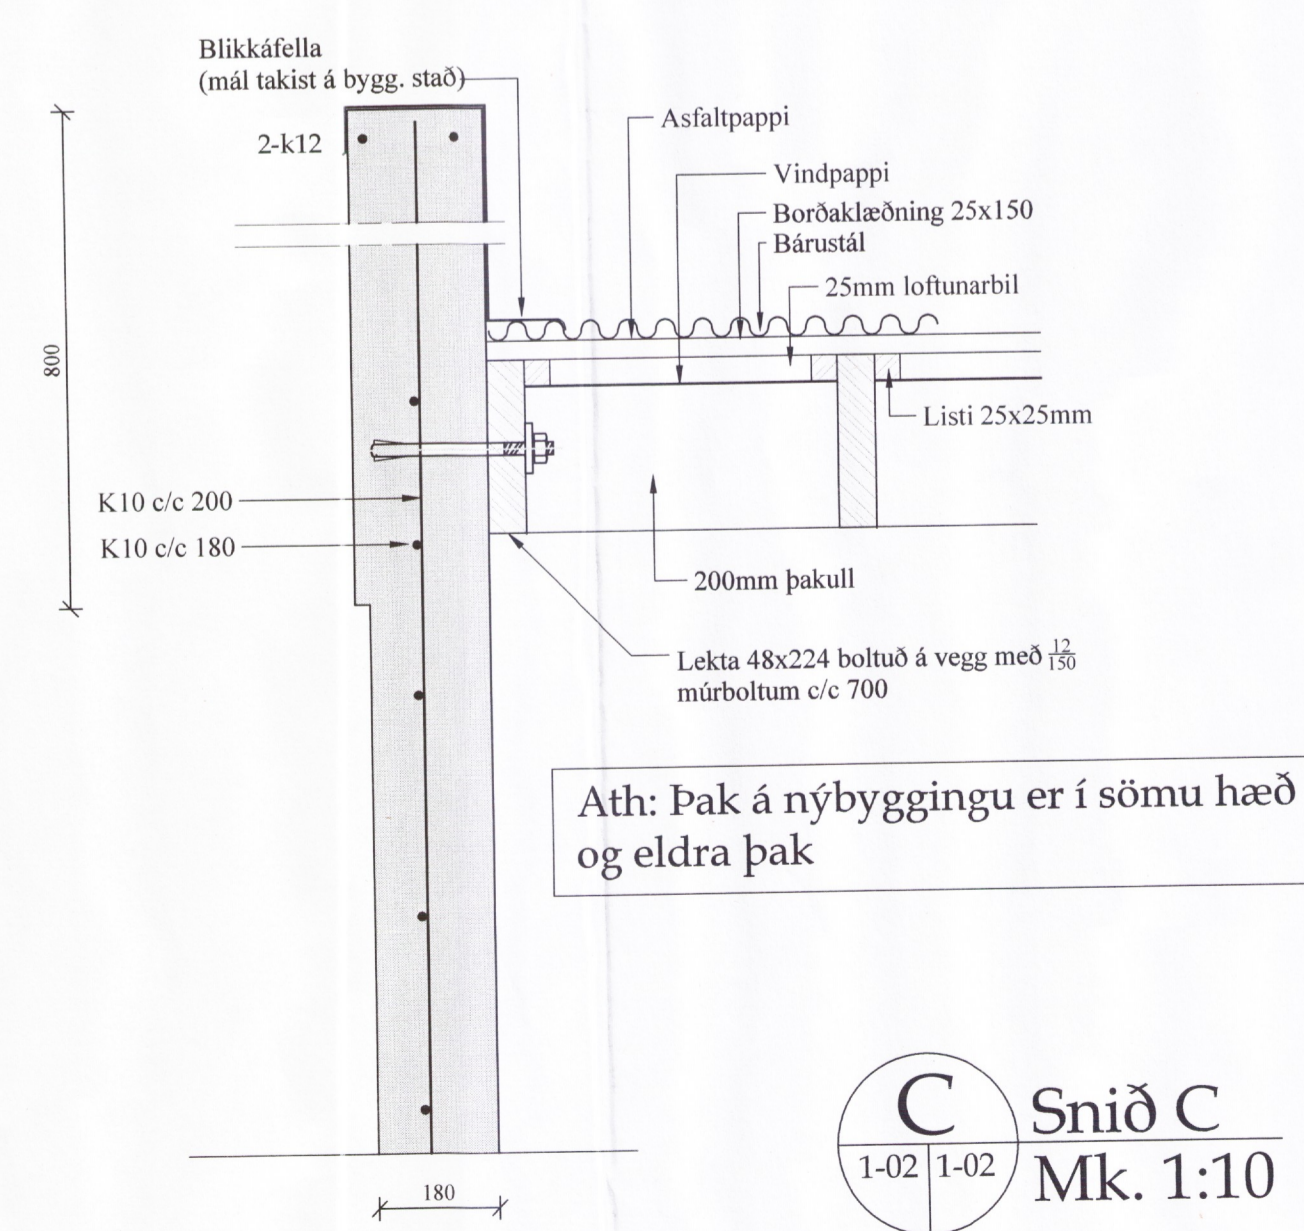


Ath: Þak á nýbyggingu er í sömu hæð og eldra þak

**C** Snið C  
1-02 1-02 Mk. 1:10

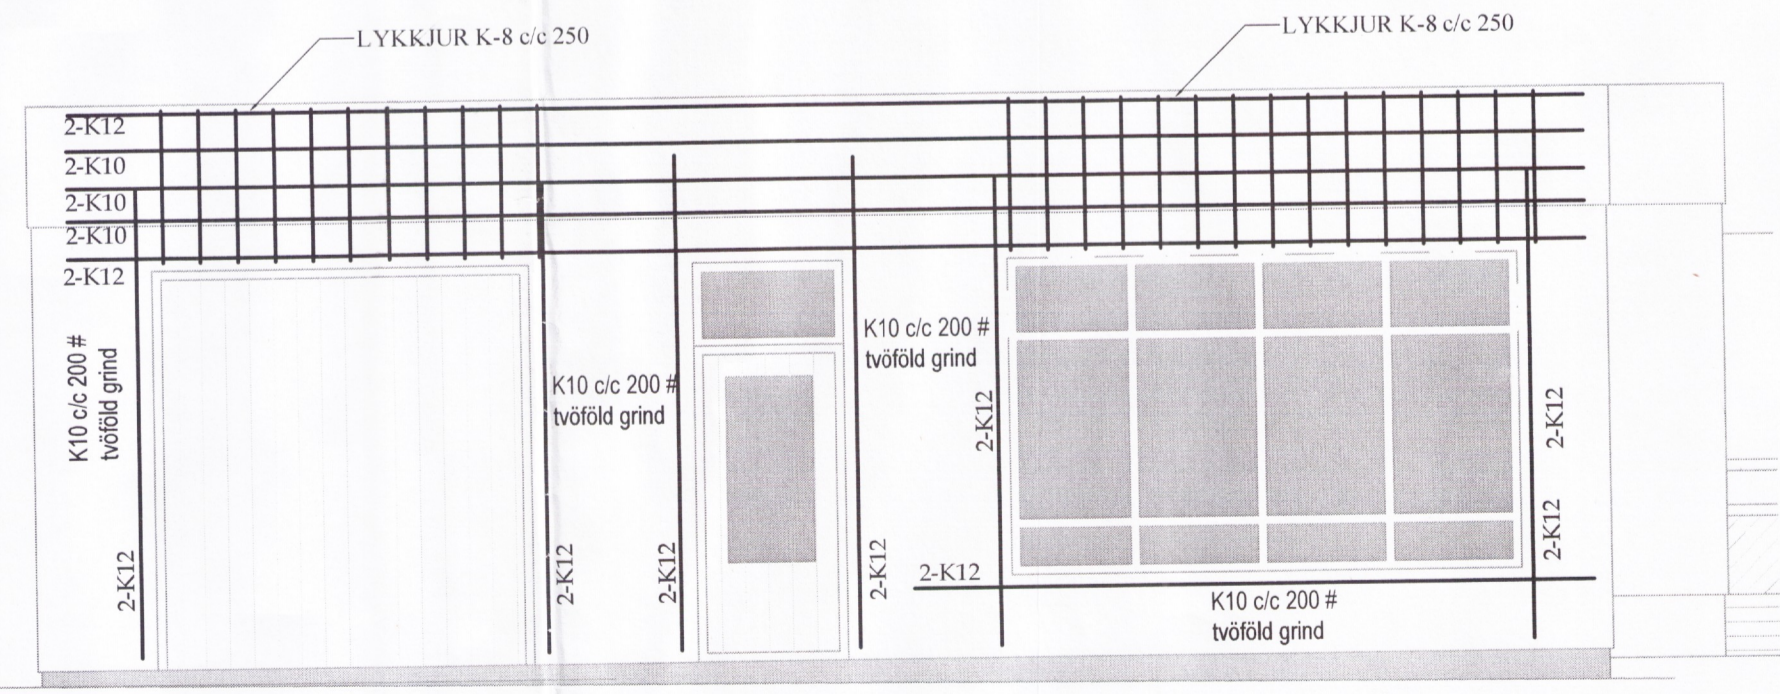

VEGGUR 02

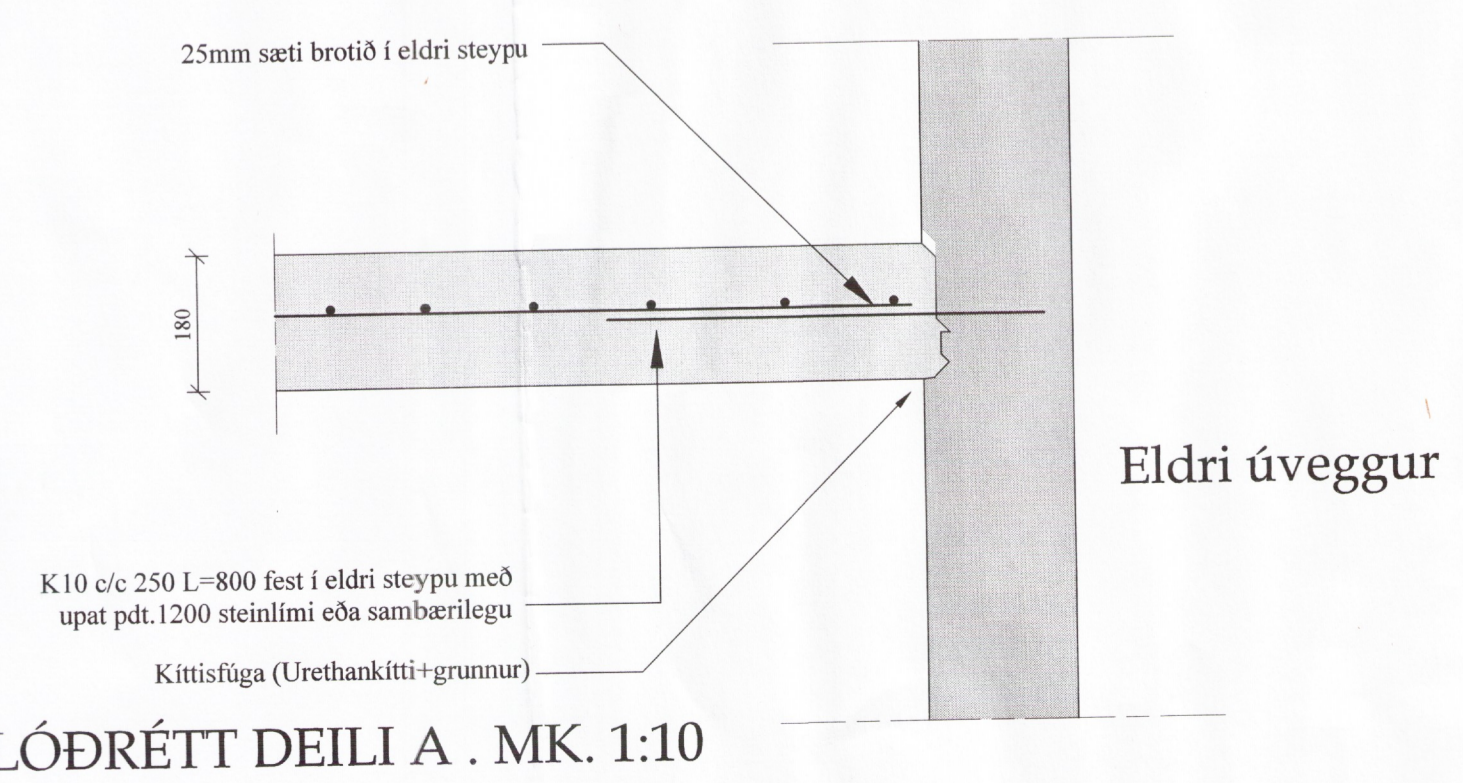

LÓÐRÉTT DEILI A . MK. 1:10

BR			
VERK	Syðri-Hamrar, Ásahreppi, Rang.	HANNAÐ S.Ó	TEIKNAD S.Ó
	Viðbygging við íbúðarhús - bílskur GRUNNMYND ÞAKS OG VEGGBENDING	KT.	180160-3109
KVARDI	1:100 5379-18	REYKJAVÍK	07.04.2010
BYGGINGAÞJÓNUSTA BÆNDASAMTAKA ÍSLANDS	VERK NR. 1004-01	TEIKN NR.	B-2
BÆNDAHÖLLINNI, HAGATORGI, REYKJAVÍK	sími: 5630300	BR	-