


Umhverfis- og tæknisvið Uppsveita  
**Samþykkt**  
 18. apríl 2018  
*Guinn Pálsson*  
 Byggingarfulltrúi


landnúmer: 203547

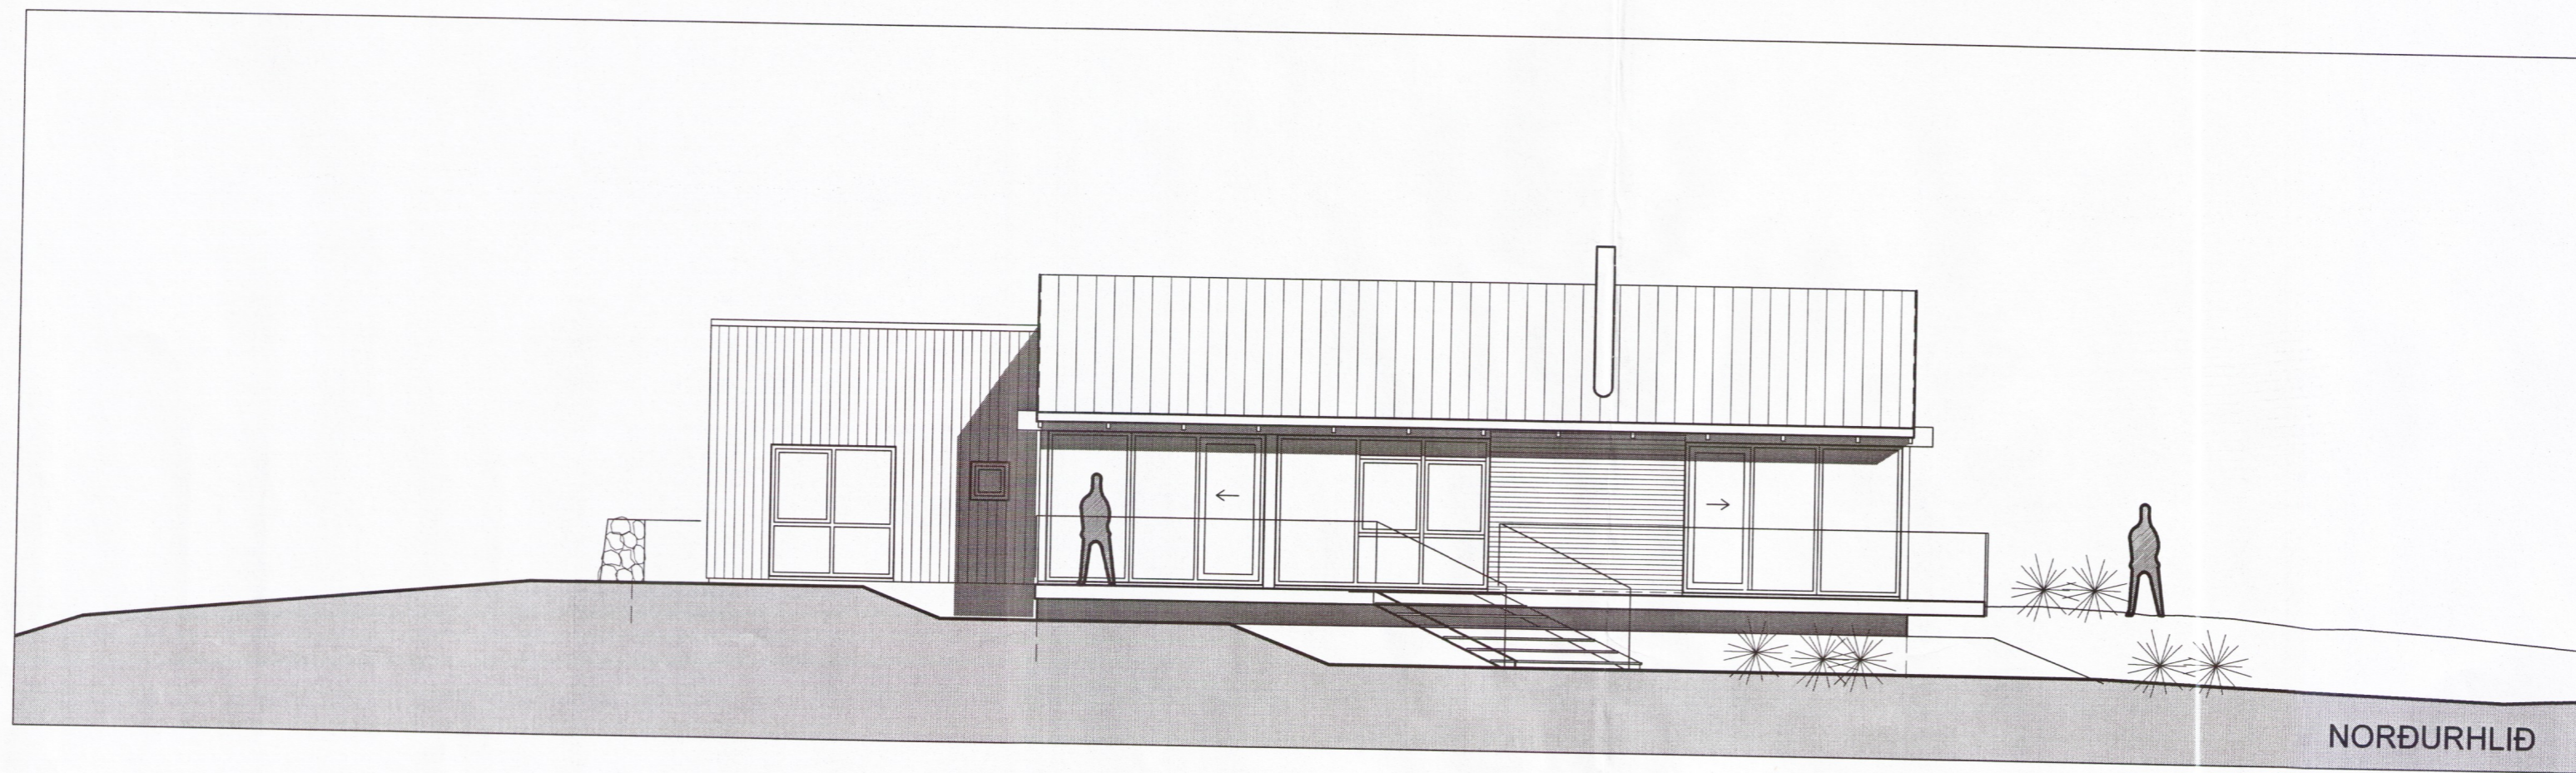

NORÐURHLIÐ



SUÐURHLIÐ

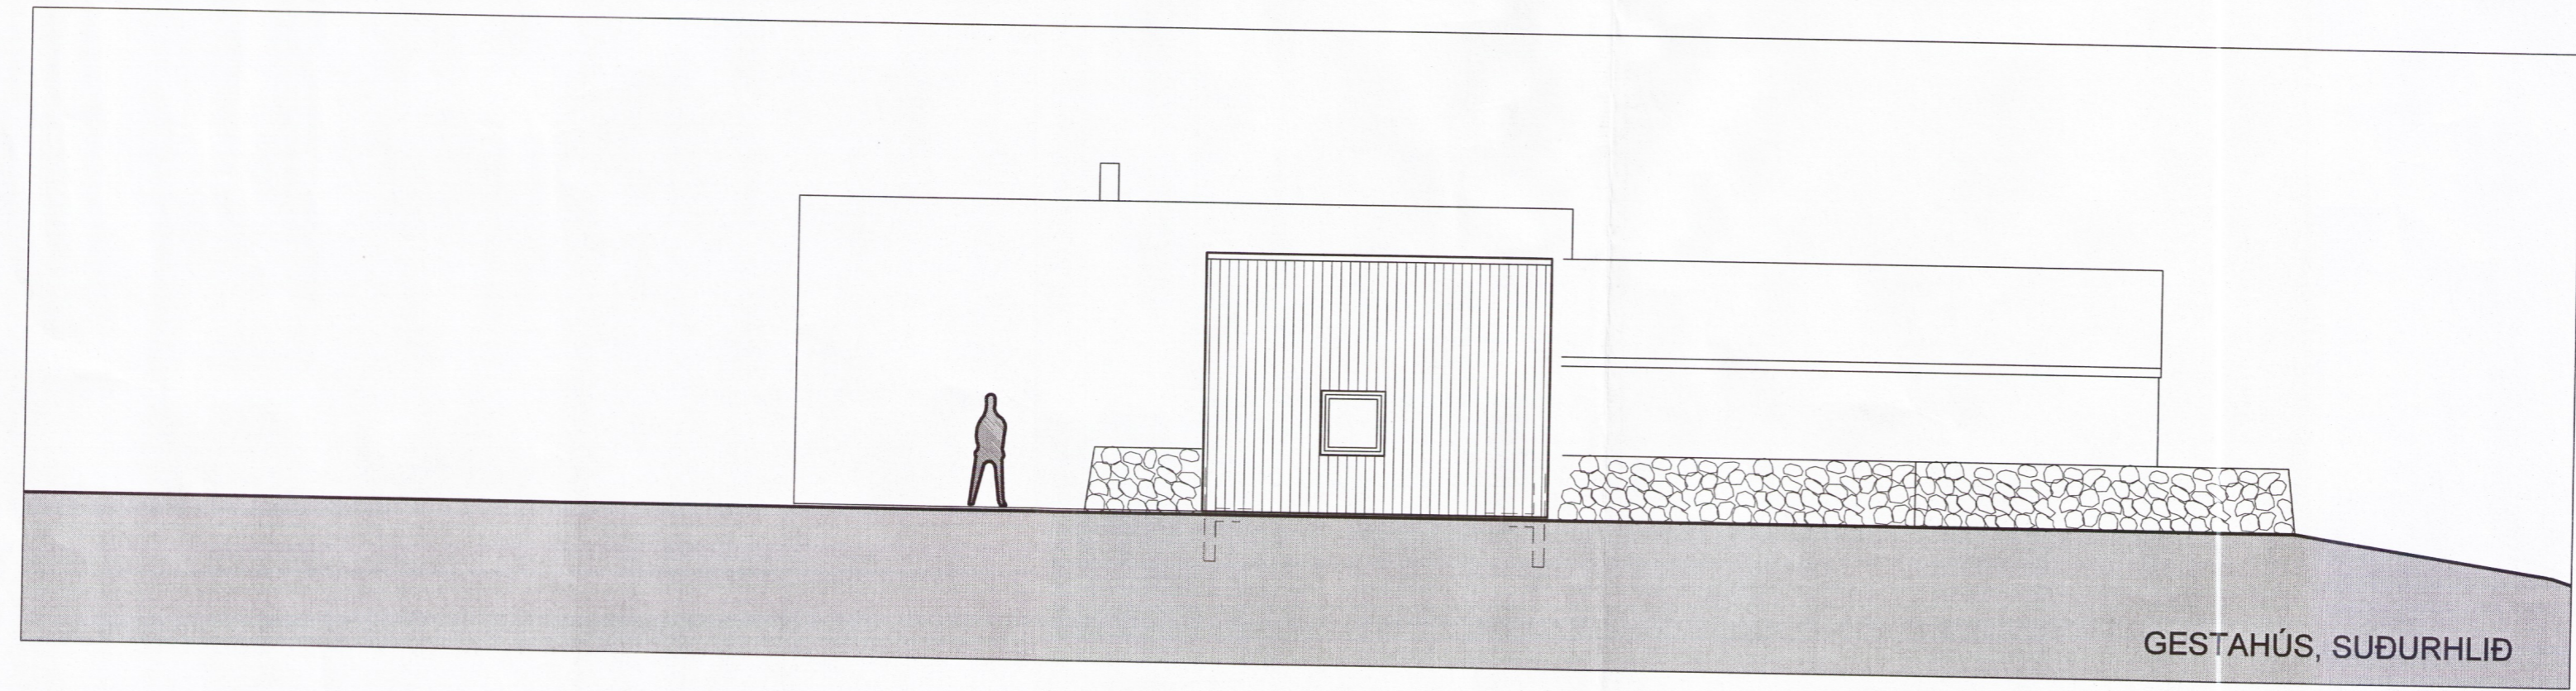

GESTAHÚS, SUÐURHLIÐ

- SKÝRINGAR
- R REYKSKYNJARI
  - S SLÖKKVITÆKI
  - VEGGIR ÚR TIMBRI
  - STEINSTEYPA

A: útlit breytt vegna breyttrar grunnmyndar, aðalhús minnkar, 11.04.2018  
 BREYTING: DAGS:

**ILLAGIL 10, frístundashús**  
**NESJAR, ÞINGVALLASVEIT**

VERK: **ADALTEIKNING**

TEIKNING: **ADALTEIKNING**

EFNI: **útlit**

MKV: 1:100 TEIKN: RA YFIR: *KA*

DAGS: 15.09.2014 *537218* NR: **330-04A**

UNDIRSKRIFT: *Guinn Pálsson* KT: 240448-2469

**ADAMSSON ehf - arkitektastofa**  
 Lundur 19 - 200 Kópavogur - sími: 551 1300  
 netfang: adamsson@simnet.is  
 Reynir Adamsson arkitekt fai / fssa