
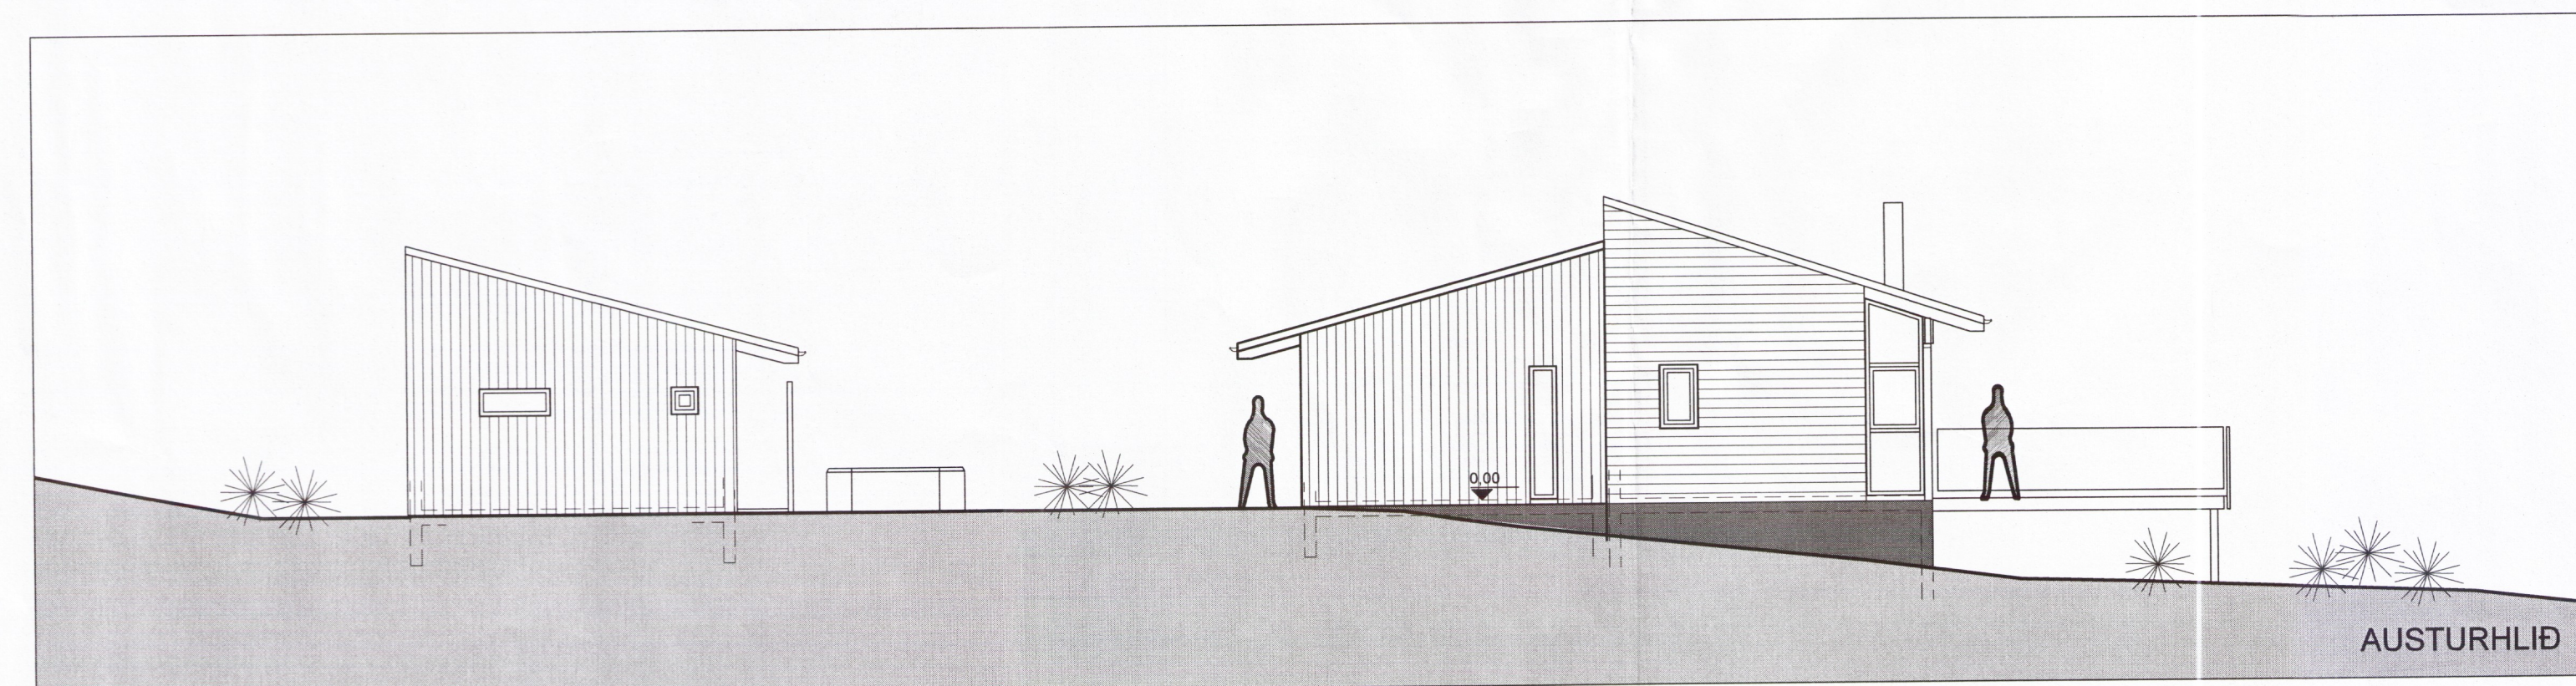
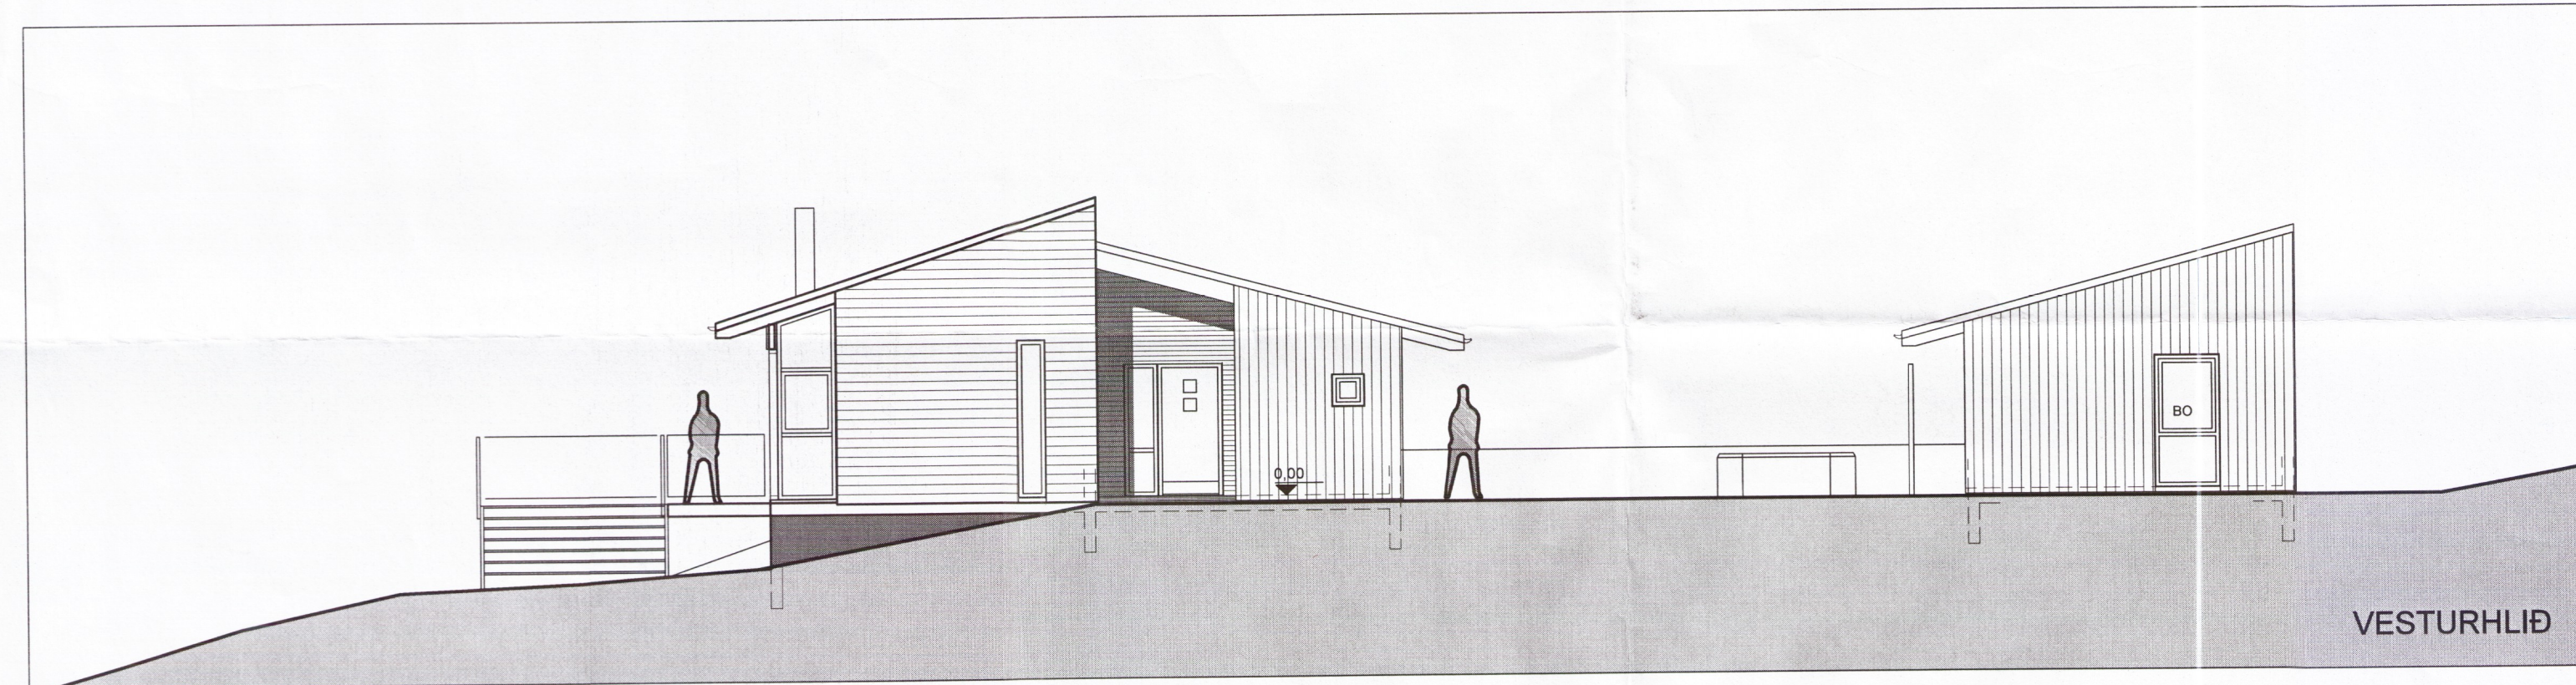


landnúmer: 203547

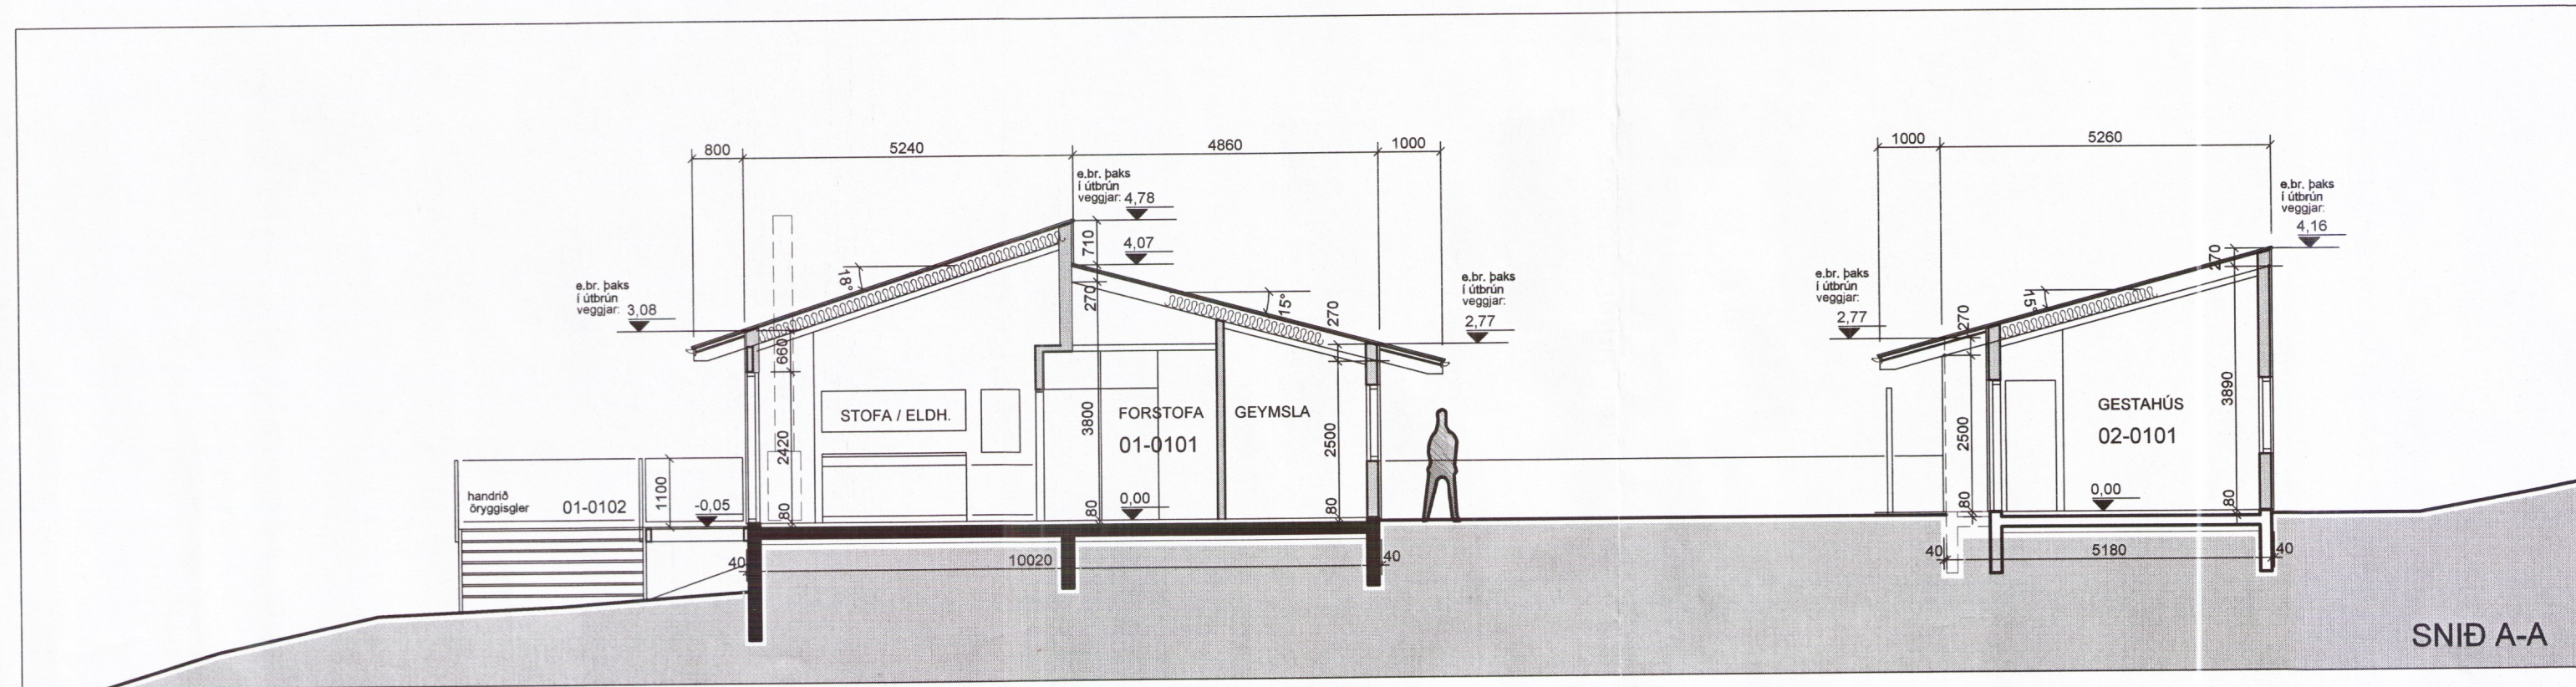

- SKÝRINGAR
- R REYKSKYNJARI
  - S SLÖKKVITÆKI
  - ▬ VEGGIR ÚR TIMBRI
  - ▬ STEINSTEYPA

A: útlit breytist vegna breyttrar grunnmyndar, aðalhlús minnkar, 11.04.2018  
 BREYTING: DAGS:

**ILLAGIL 10, frístundashús**  
**NESJAR, ÞINGVALLASVEIT**

VERK: **ÚTLIT, snið A-A**

TEIKNING: **AÐALTEIKNING**

EFNI: **útlit, snið A-A**

MKV: 1:100 TEIKN: RA YFIRE: *RA*

DAGS: 15.09.2014 *5373-18* NR: **330-03A**

UNDIRSKRIFT: *Reynir Adamsson* KT. 240448-2469

**ADAMSSON ehf** - arkitektastofa  
 Lundur 19 - 200 Kópavogur - sími: 551 1300  
 netfang: adamsson@simnet.is  
 Reynir Adamsson arkitekt fai / fssa