
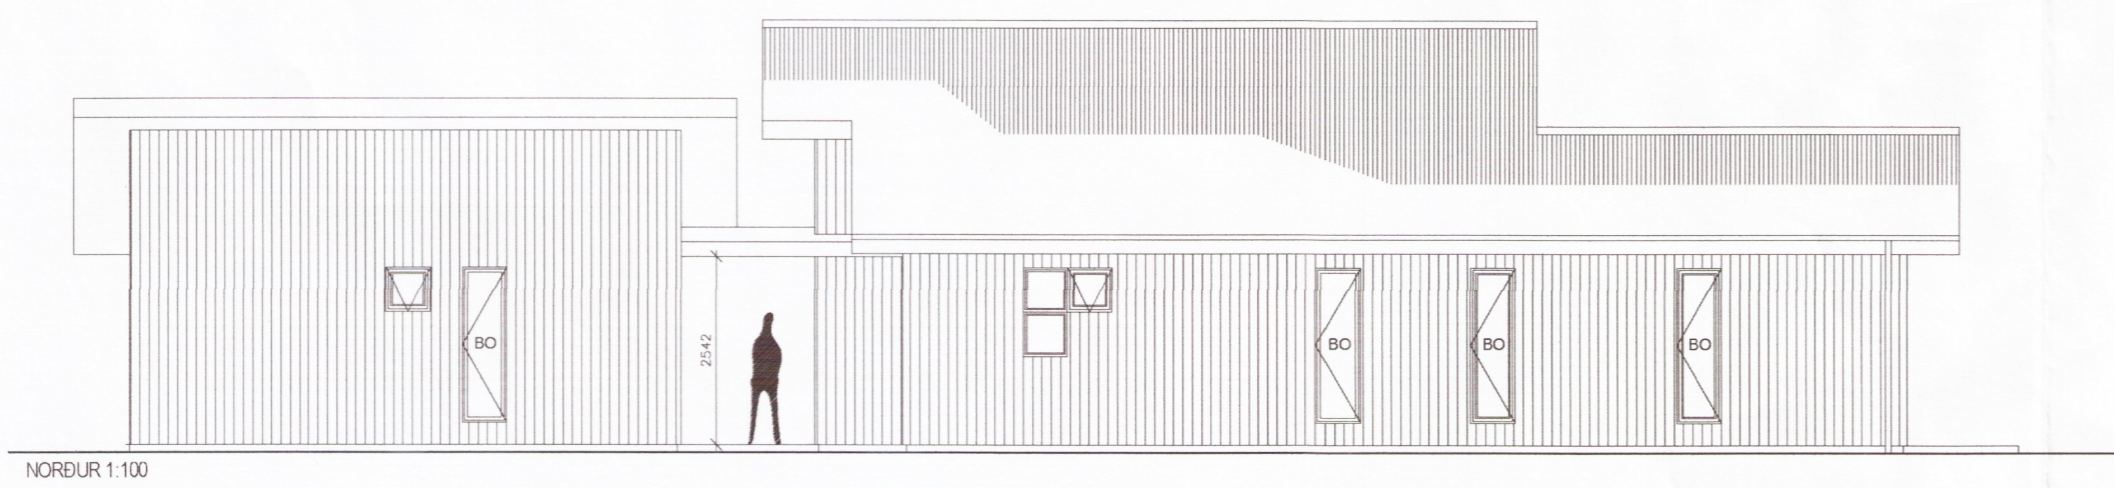
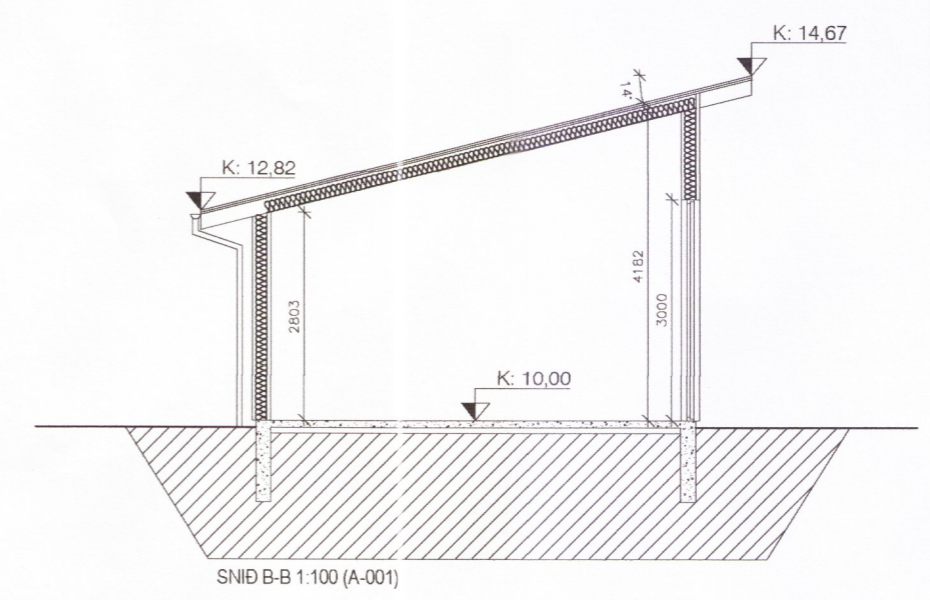
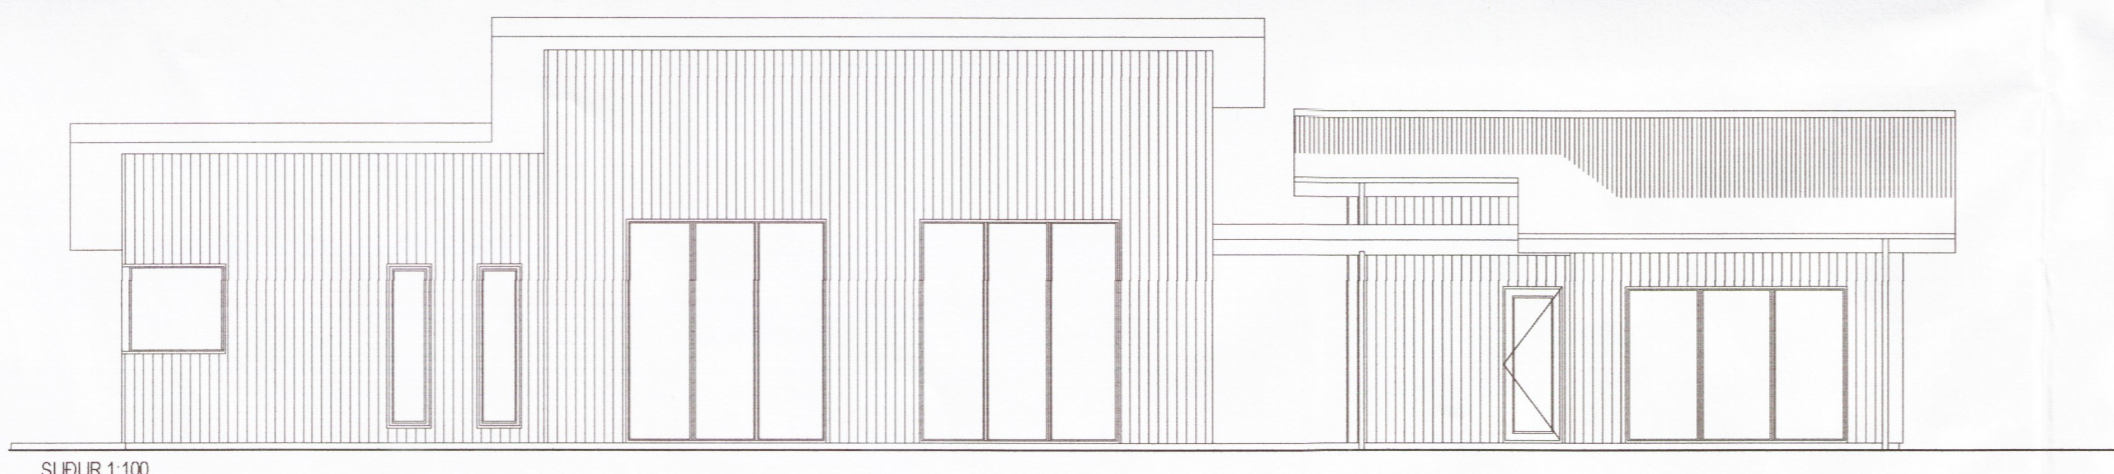
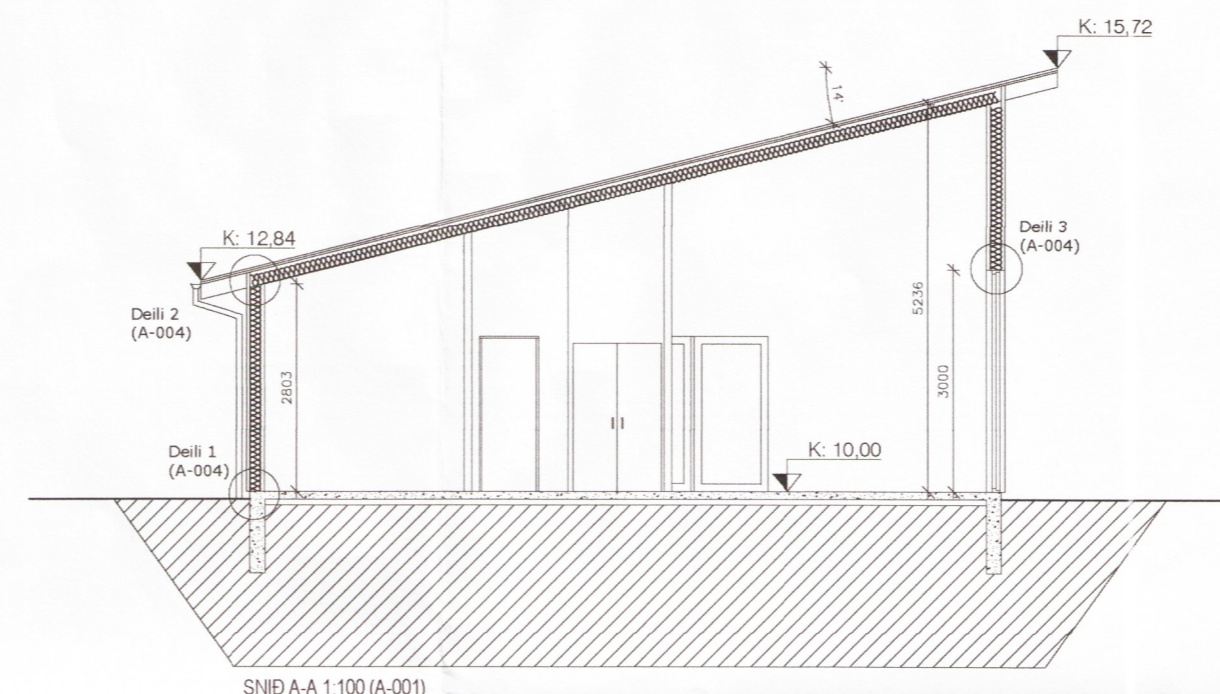
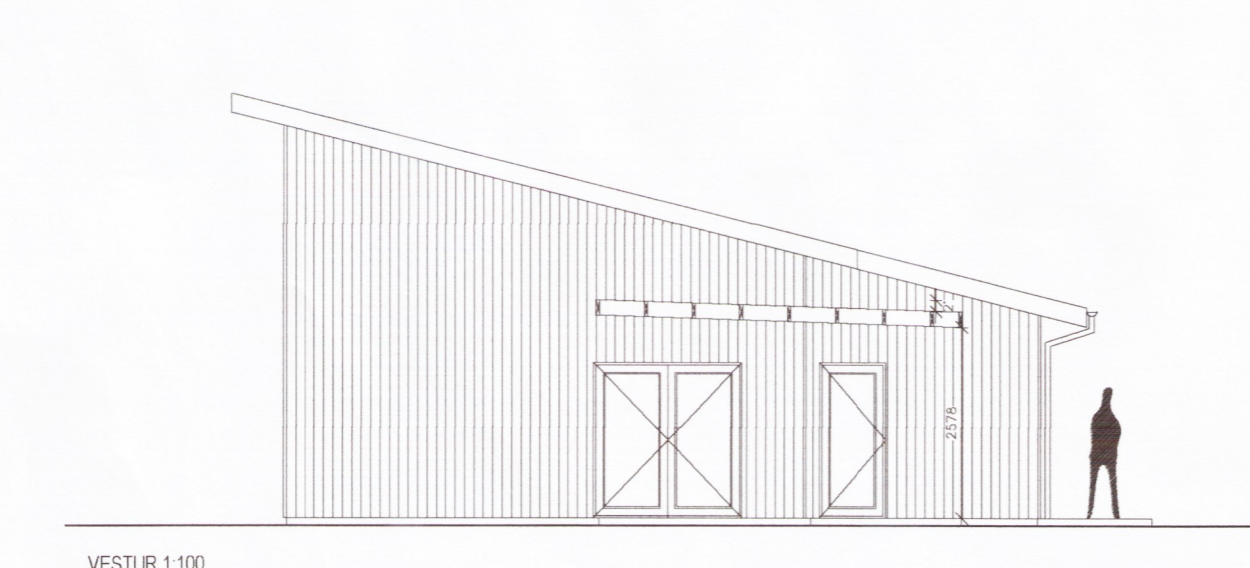
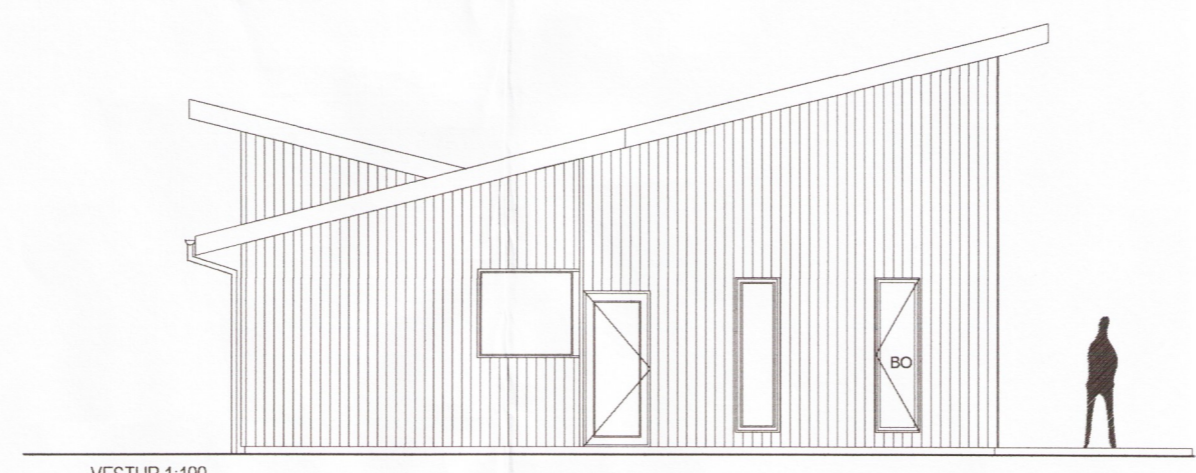


Umhverfis- og tæknisvið Uppsveit
Samþykkt
 03. jan. 2018
Árinn Sol
 Byggingarfulltrúi

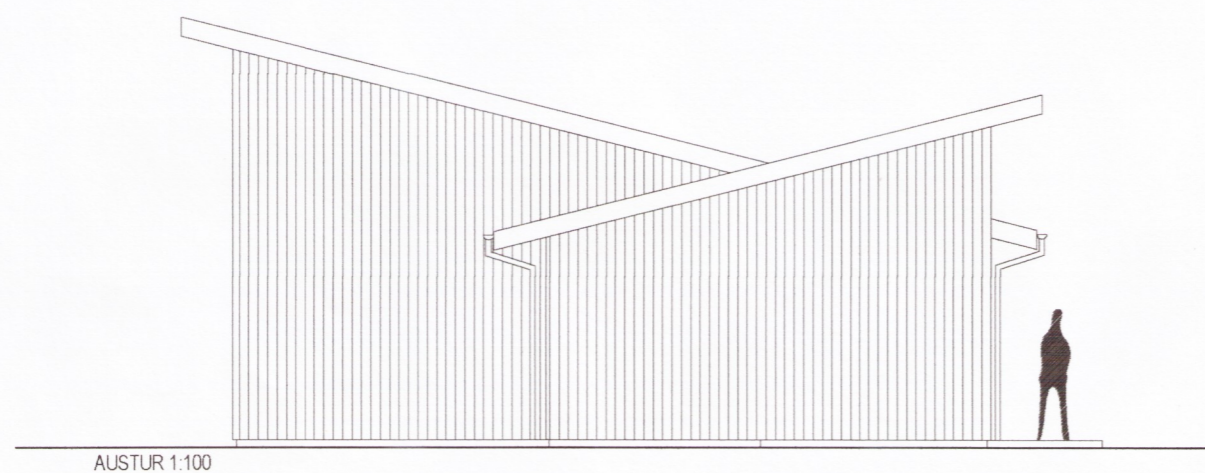

BREYTINGAR:		
Dagur:	Skýring:	Gerð af:

VERK:
Sumarhús Kerhraun 93
Grímsnes og Grafningshreppur

Grunnmynd, útlit og snið

TEKNING: **5376-18** **A - 002**

KVARDI: 1:100	BLS. STÆRÐ: A2	DAGS: 02.03.2017
------------------	-------------------	---------------------

HANNAÐ AF:
 Guðmundur Hreinsson 051067-5099
 Byggingarfræðingur bs.c

Hraðastaðavegur 11 | byggingar@hotmail.com | SAMÞYKKT *Árinn Sol*