




Umhverfis- og tæknivísitilgangur  
**Samþykkt**  
 14. feb. 2018  
*Sigrún Þ. Sigurðsson*  
 Byggingarfulltrúi

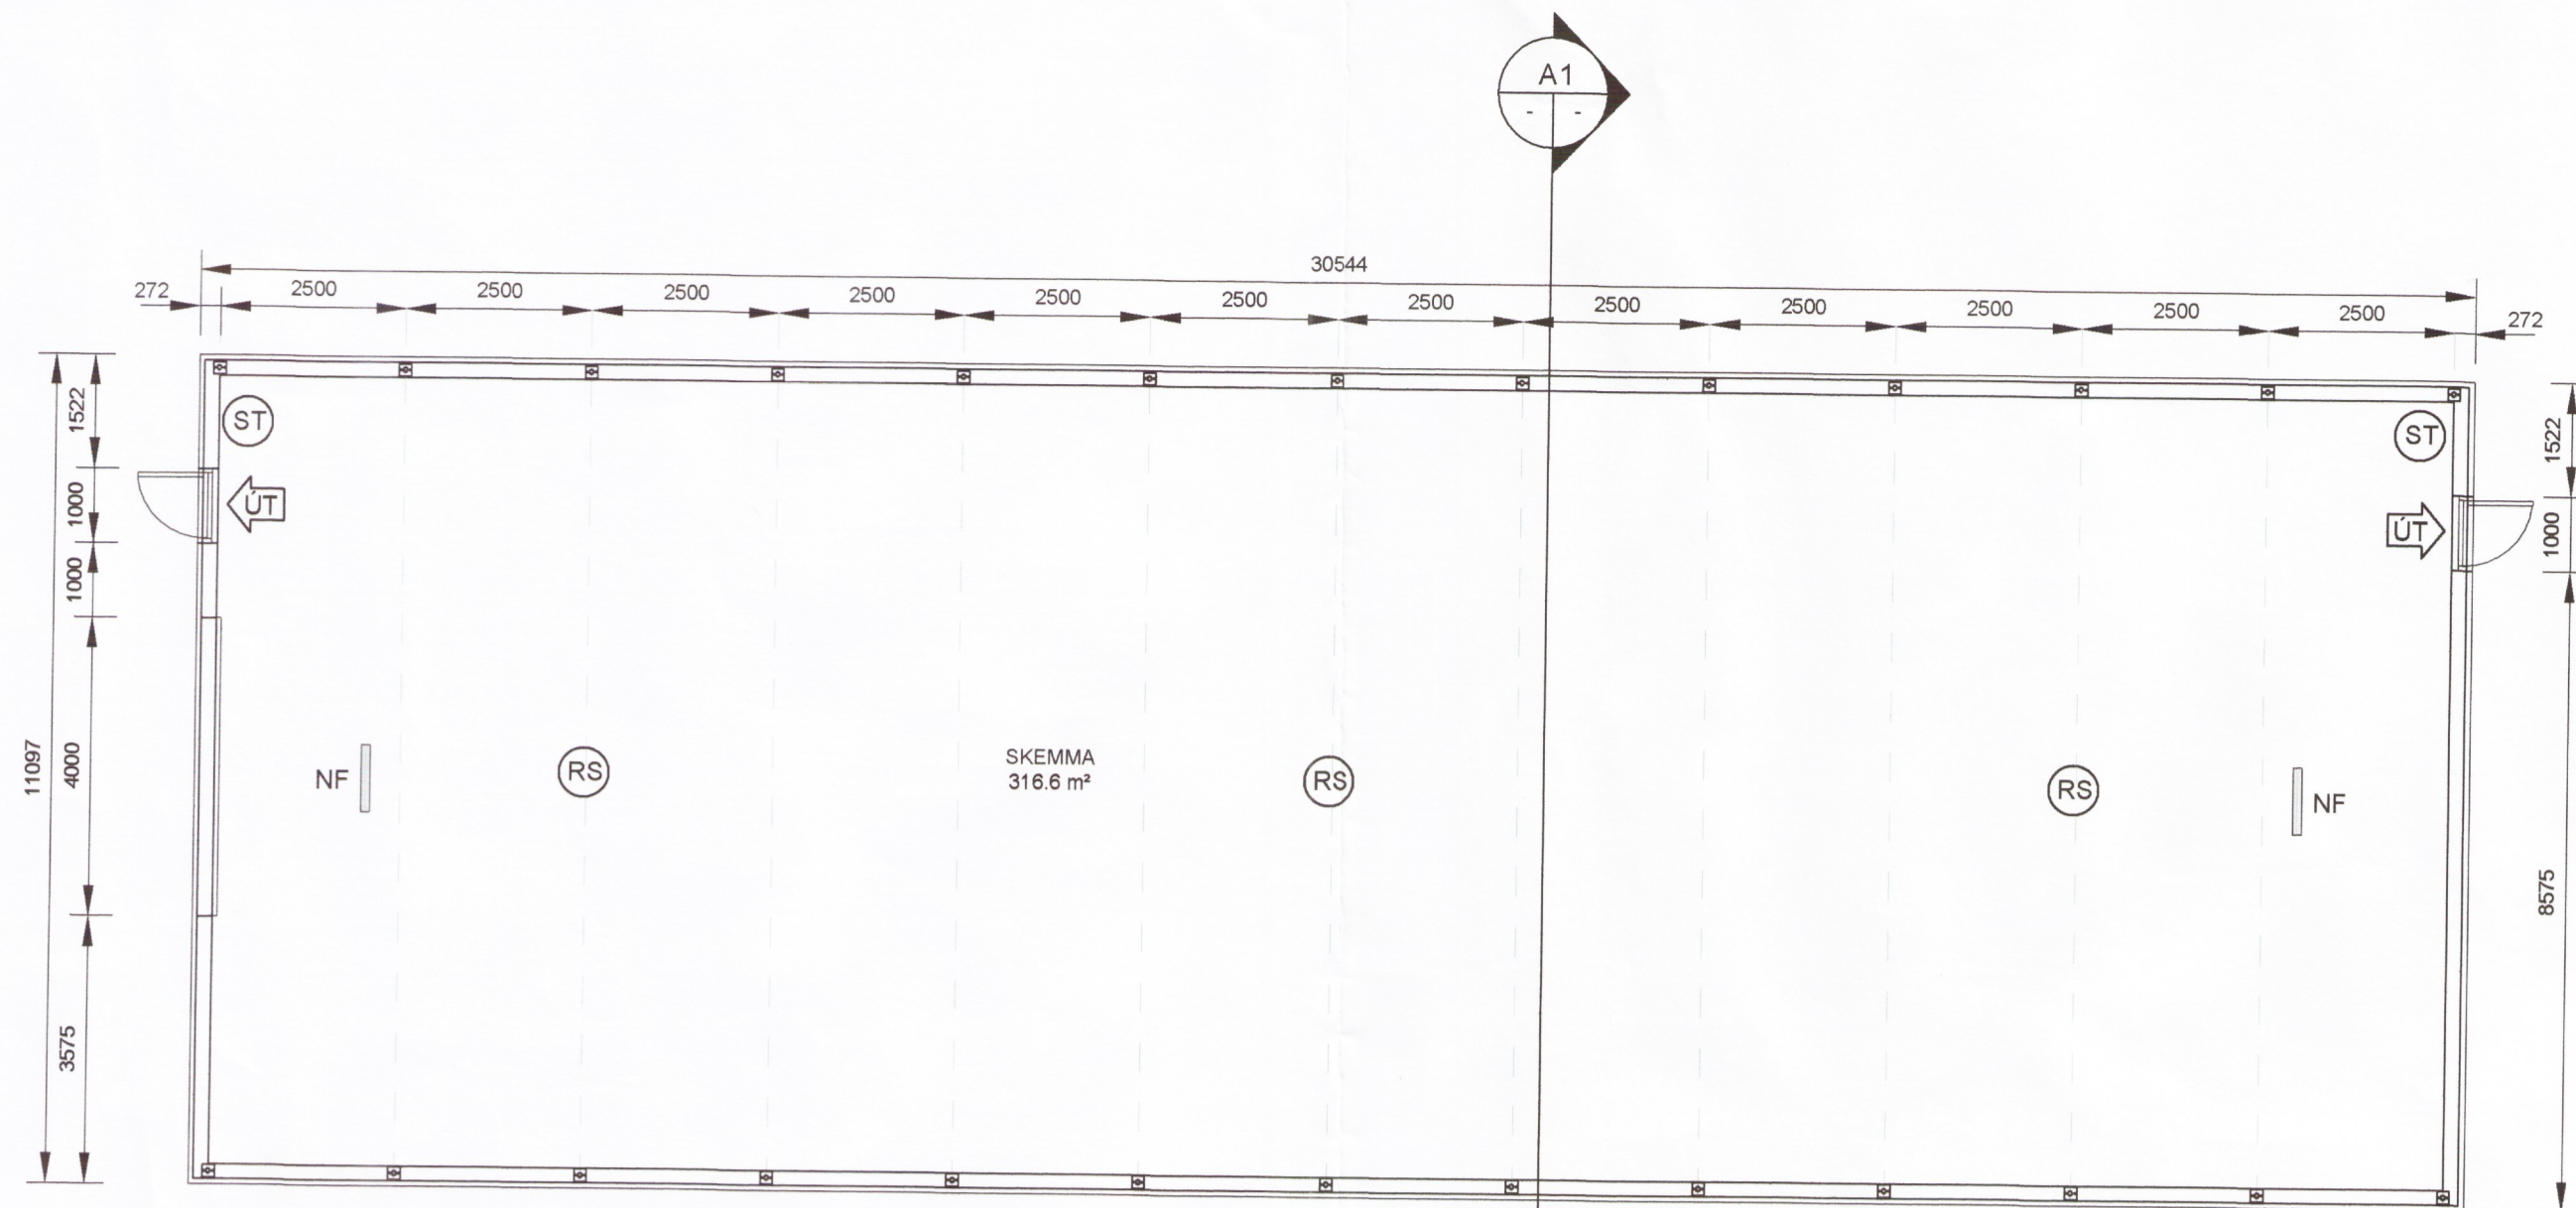

**GRUNNMYND**  
MKV. 1:100

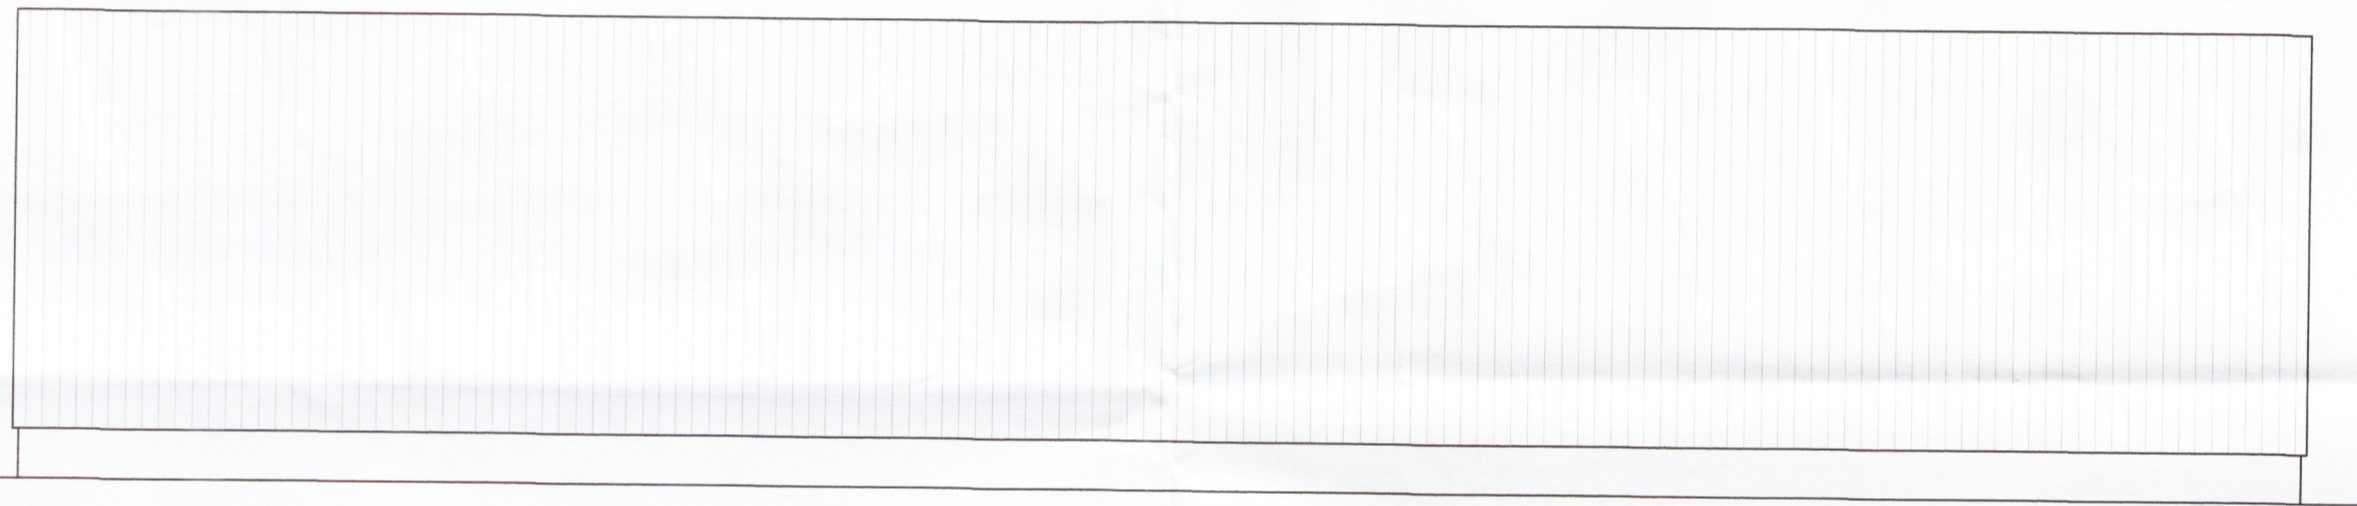


**ÚTLIT NORÐAUSTUR OG SUÐVESTUR**  
MKV. 1:100

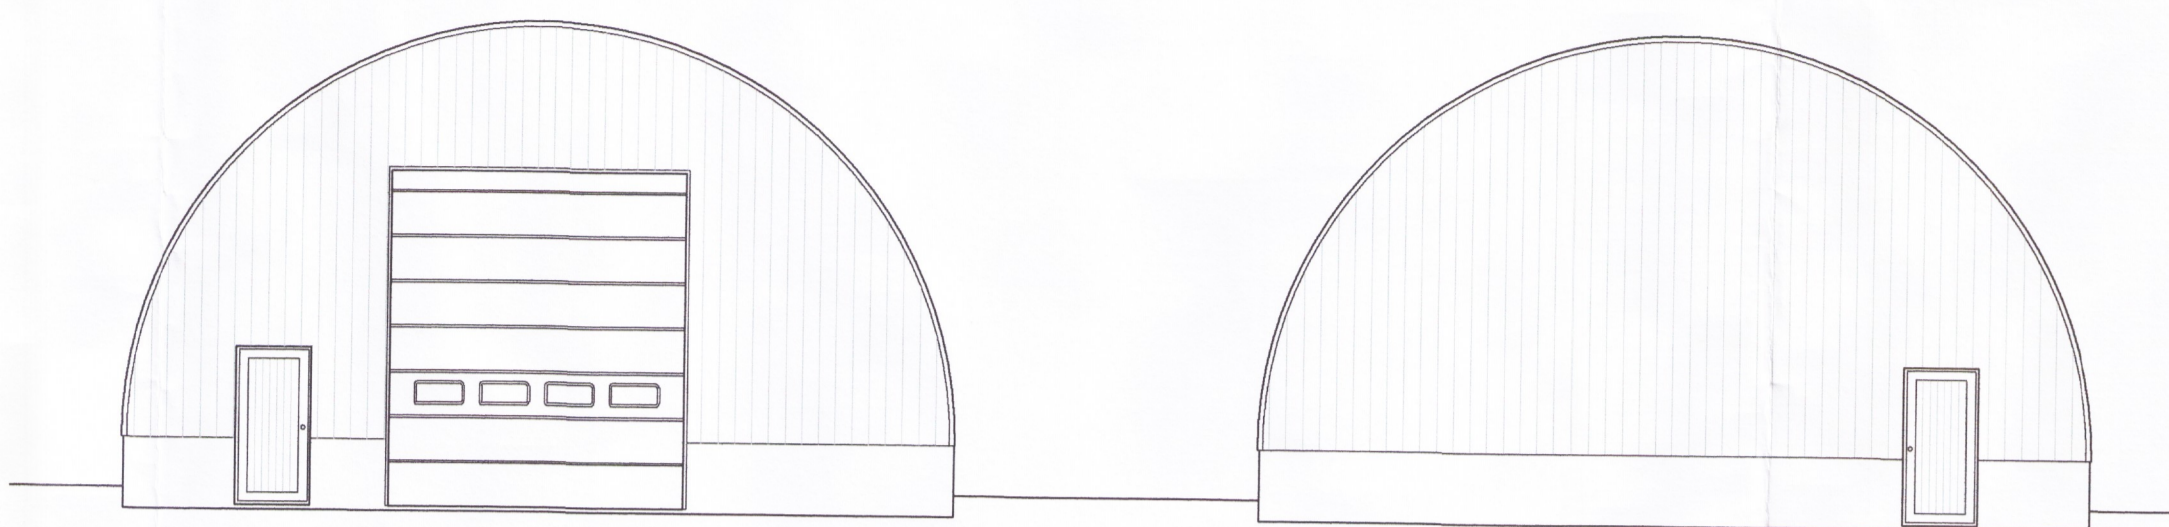

**ÚTLIT NORÐVESTUR**  
MKV. 1:100

**ÚTLIT SUÐAUSTUR**  
MKV. 1:100

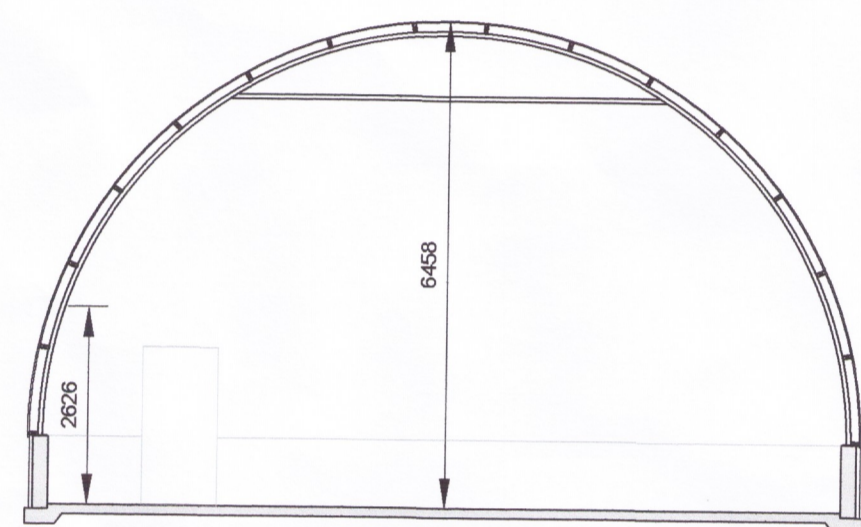

**SNIÐ A01**  
MKV. 1:100

**GREINARGERÐ:**

Hér er um að ræða óeinangraða skemmu með braggalagi í landi Breiðholts (204502) í Flóahreppi. Aðkoma að skemmuni er um lóðir Ástúns og Lyngholts sem er í eigu sömu aðila.

**BYGGINGARLÝSING:**

Burðarvirki yfirbyggingar eru T-bogar 10/75/75 með timburlangböndum C18 45/120. Undirstöður og gólf eru steypt. Skemman er óupphituð. Klæðning: Tjörupappi og valseð bárujárn. Tengingar við rafmagn eru úr heimtaug sem er til staðar hjá eigendum. Frárennsli verður lagt í rotþró


**SKÝRINGAR:**

Málsetningar á afstöðumynd eru í metrum. Aðrar málsetningar eru í mm.


- NF GÓLFNIDURFALL
- ST SLÖKKVITÆKI
- RS REYKSKYNJARI
- ÚT NEYÐARLÝSING FLÓTTALEIÐA

**SKRÁNINGARTAFLA:**

Skráningartafli: Skemma - Breiðholt land Flóahreppi				Skrásetjari: Sigurður U. Sigurðsson																		
Landnúmer: 204502				Kennitala: 290772-4279																		
Matshlutanúmer: 01				Útgáfa: 4.01b																		
				Dags.: 19.12.2017																		
Uppskipting og lýsing				Stærðir																		
D0	D1	D2	D3	D4	D5	D6	D7	D8	D9	D10a	D10b	D11	D12	D16	Reiknitala	D17						
Lokun	Rými hæð-röð	Notkun texti	Höfuð-flokkun	Eignar-hald	Botnflötur m²	Milliflötur m²	Sigur m²	Cp m²	Brútoflötur m²	Brútoflötur sh < 1,8	Salarhæð min	Salarhæð max	Brúto rúmmál m³	Nettóflötur m²	Birt flatarmál m²	Reiknitala skiptarúmmáls	Skiptarúmmál m³					
		Matshluti			338.9	0.0	0.0	0.0	338.9	0.0			1,853.0	316.6	338.9		1,668.482					
		Botn											67.8									
A	01	1 hæð			338.9	0.0	0.0	0.0	338.9	0.0			1,785.2	316.6	338.9							
	0101	Skemma	B	0101	338.9				338.9		2.63	6.46	1,785.2	316.6	338.9	5.27	1,668.482					
Athugasemdir																						
Sameignir summa																						
Eignarhald																						
Eignar-hald	Notkun texti	Birt flatarmál m²	Skiptarúmmál Séreign m³	Séreign og sameign m³																		
0101	Skemma	338.9	1,668.482	1,668.482																		
Alls				338.9	1,668.482	1,668.482																

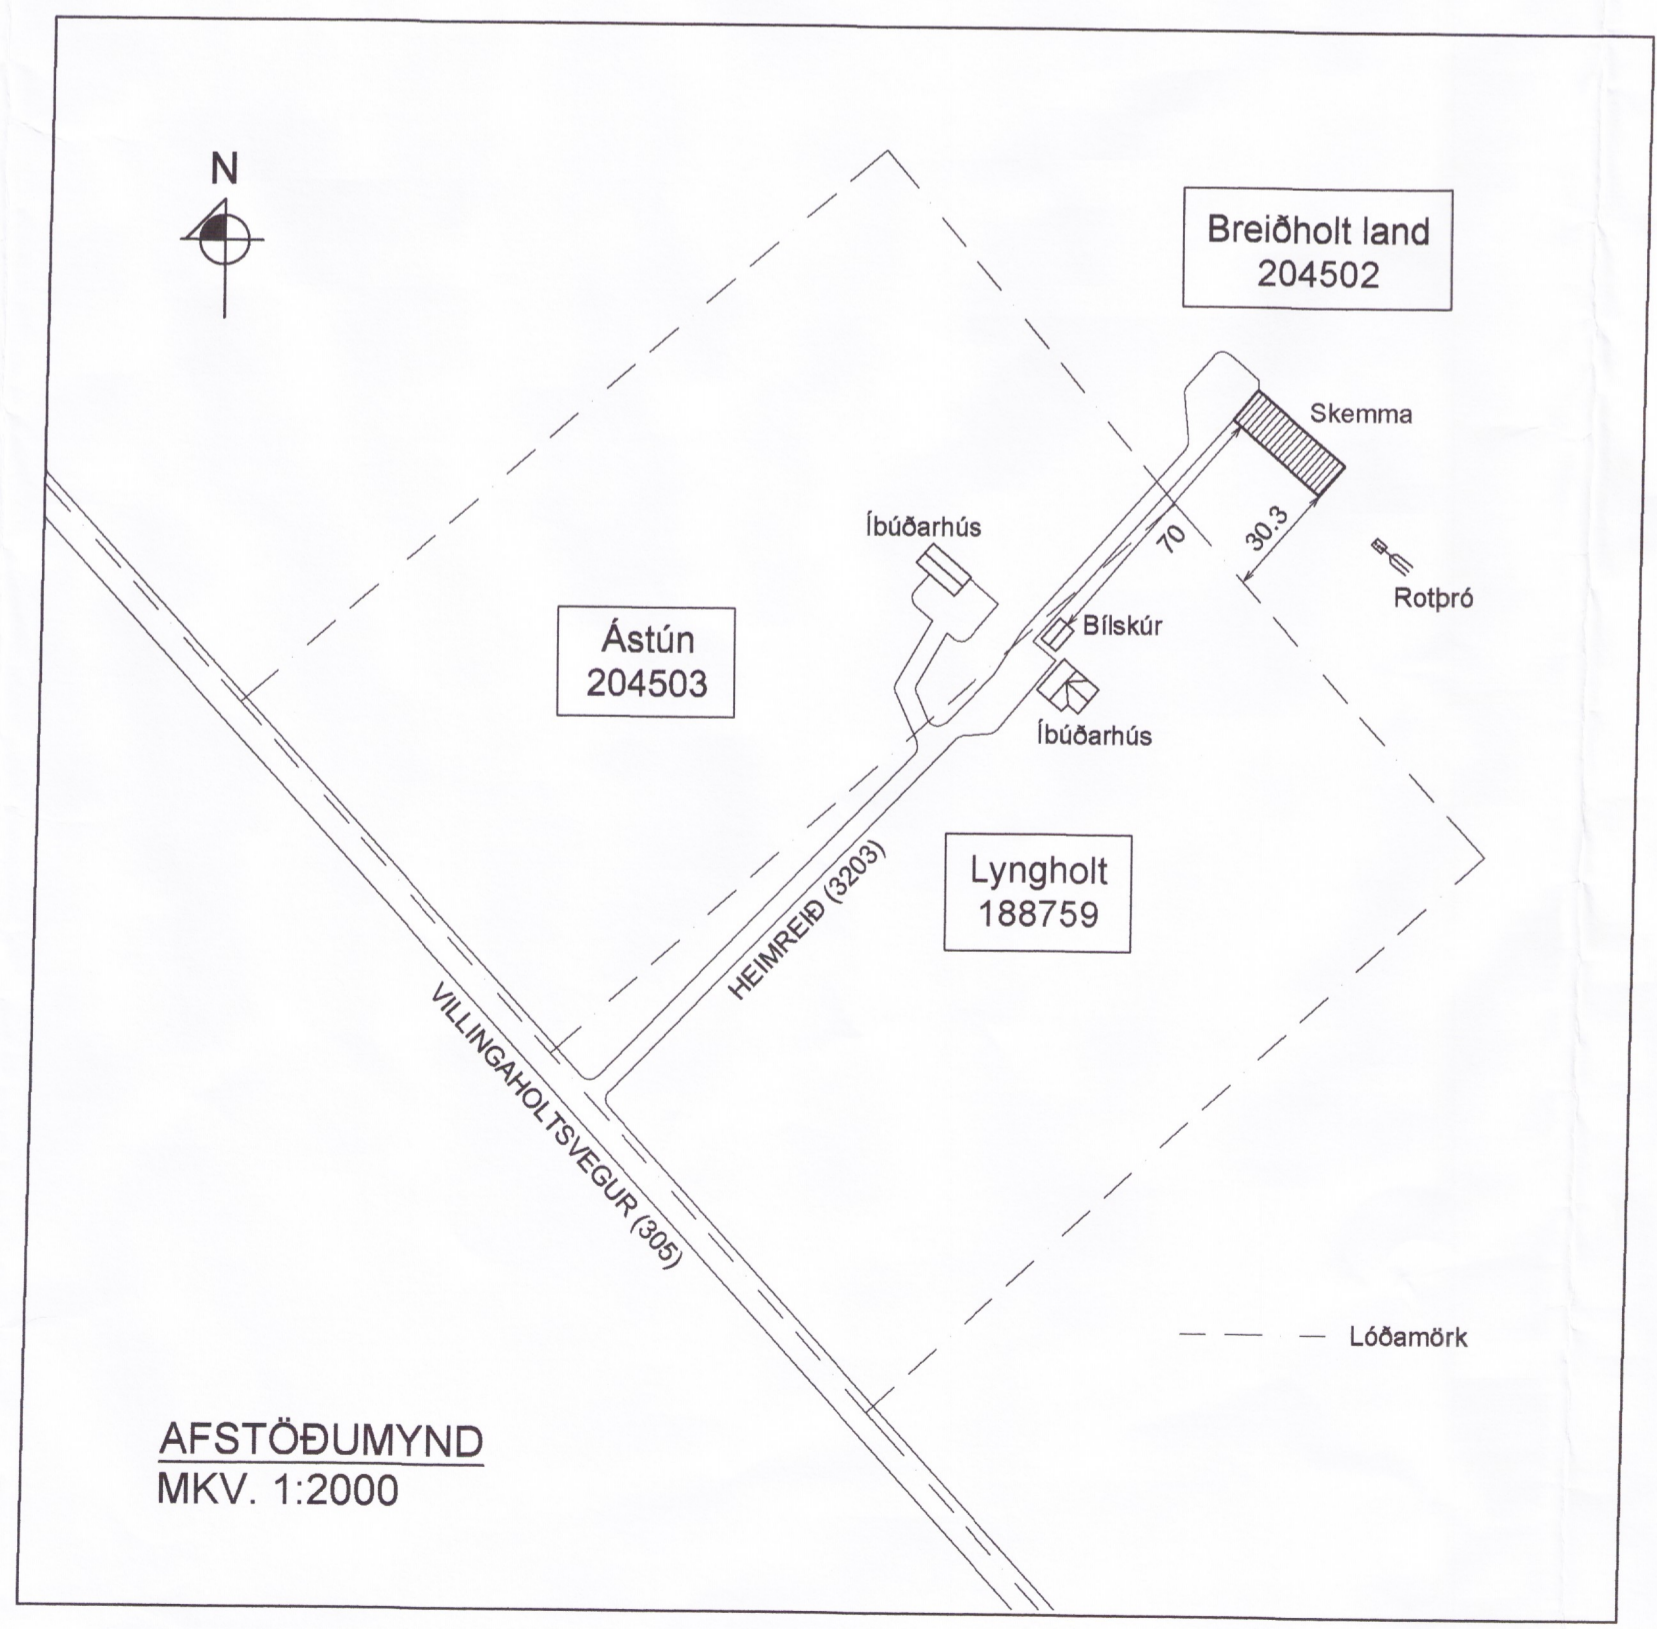

**AFSTÖÐUMYND**  
MKV. 1:2000

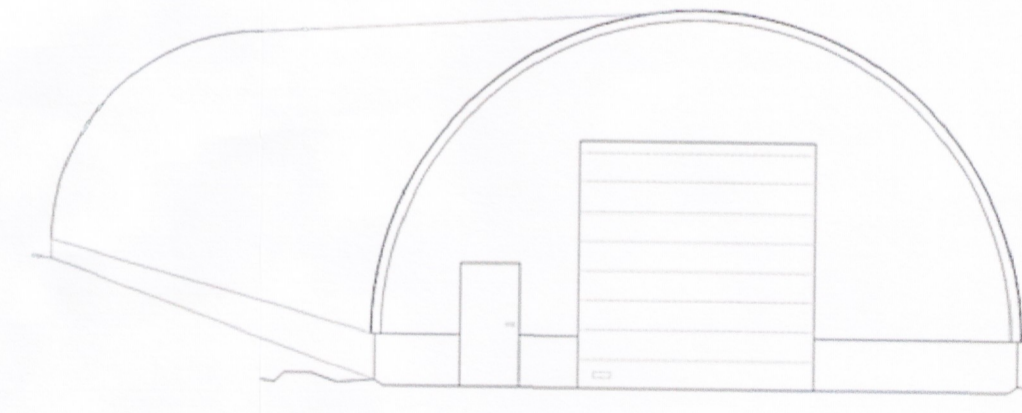

**Mynd til skýringar**

HÖNNUÐUR

HÖNNUNARSTJÓRI *Sigrún Þ. Sigurðsson*

**BREIÐHOLT Lnr. 204502 FLÓAHREPPÍ**  
**SKEMMA**

SIGURÐUR UNNAR SIGURÐSSON 290772-4279 VERKFRÆÐINGUR

**AÐALUPPDRAÐTUR**

HANNAD/TEIKNAD: SUS DAGS: 12.12.17 MKV: 1:100/1:2000 A A1 TEIKN. NR: **A01**

5394-18