


GRUNNMYND 2.HÆÐ




SUÐAUSTURHLIÐ, 1:100

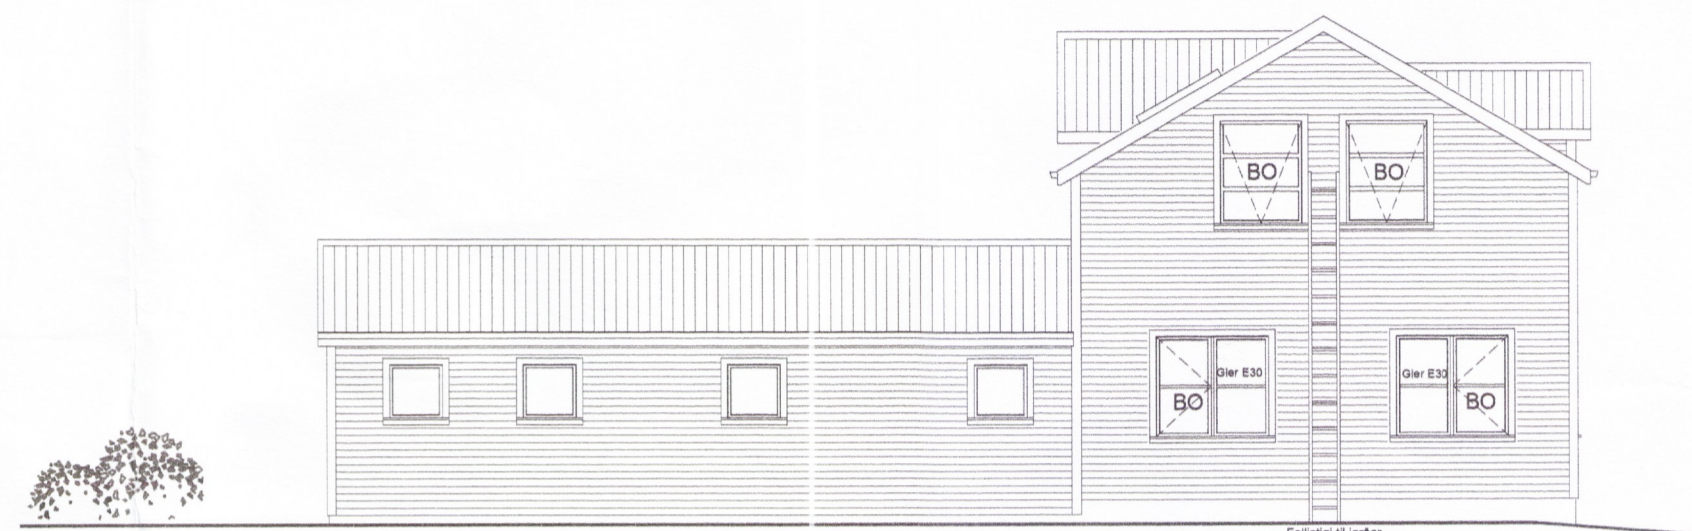


NORÐAUSTURHLIÐ, 1:100




NORÐVESTURHLIÐ, 1:100

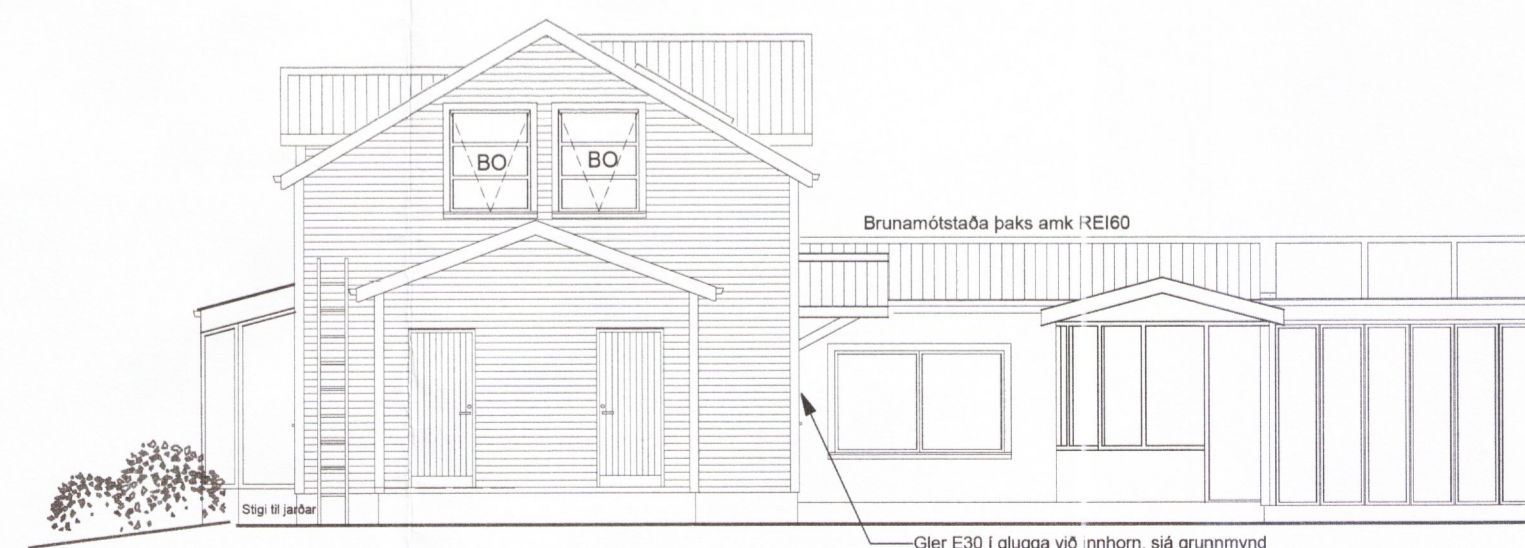

SUÐVESTURHLIÐ, 1:100

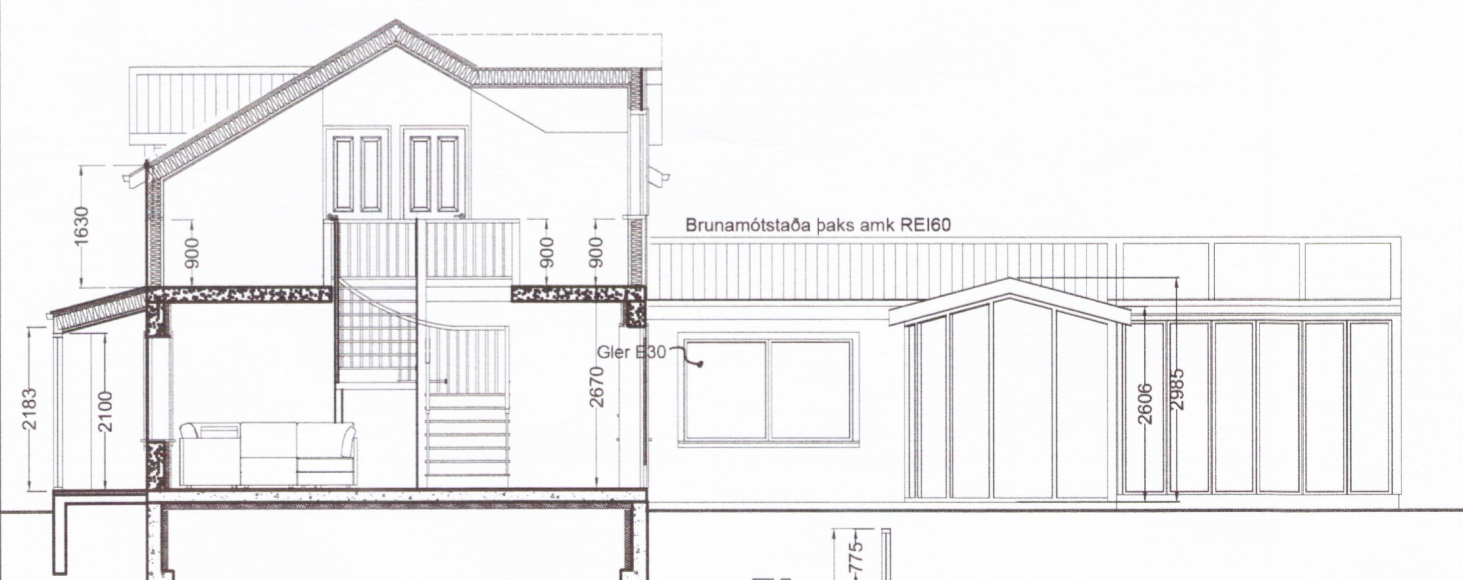

SKURÐUR A-A

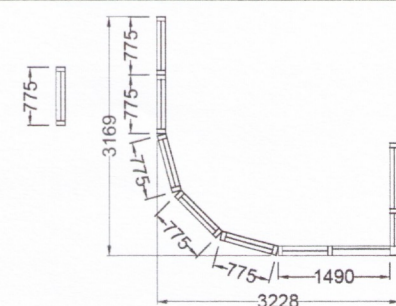

Breyting: A- 03.11.2014-Gluggum og kvistum breytt, eldvarnamerkingar.  
 B-14.10.2016, Stækkun setustofu, eldhúss og breytt skyggni v/anddyri.  
 C-19.05.2017-Bætt við merkingum vegna brunavarna.  
 D- 09.10.2017-Reyndarteikning, stiga br. of *Stj*

**M.V.M.**  
 MANNVIRKJAMEISTARINN EHF  
 Laxalind 2 stefanlax2@simnet.is  
 GSM:848-1316

ÁRBAKKI, BLÁSKÓGABYGGÐ  
 Grunnmynd 2.hæð - Skurðir 1:100  
 Kópavogi 20.07.2014  
 Verkefni númer 0509 Teikning/nr.0509-MVM-1003-D

5401-18