


Umhverfis- og tæknisvið Uppsveita
Yfirfarið
 18 JUL 2018
Dauur J. Sig
 Byggingarfulltrúi

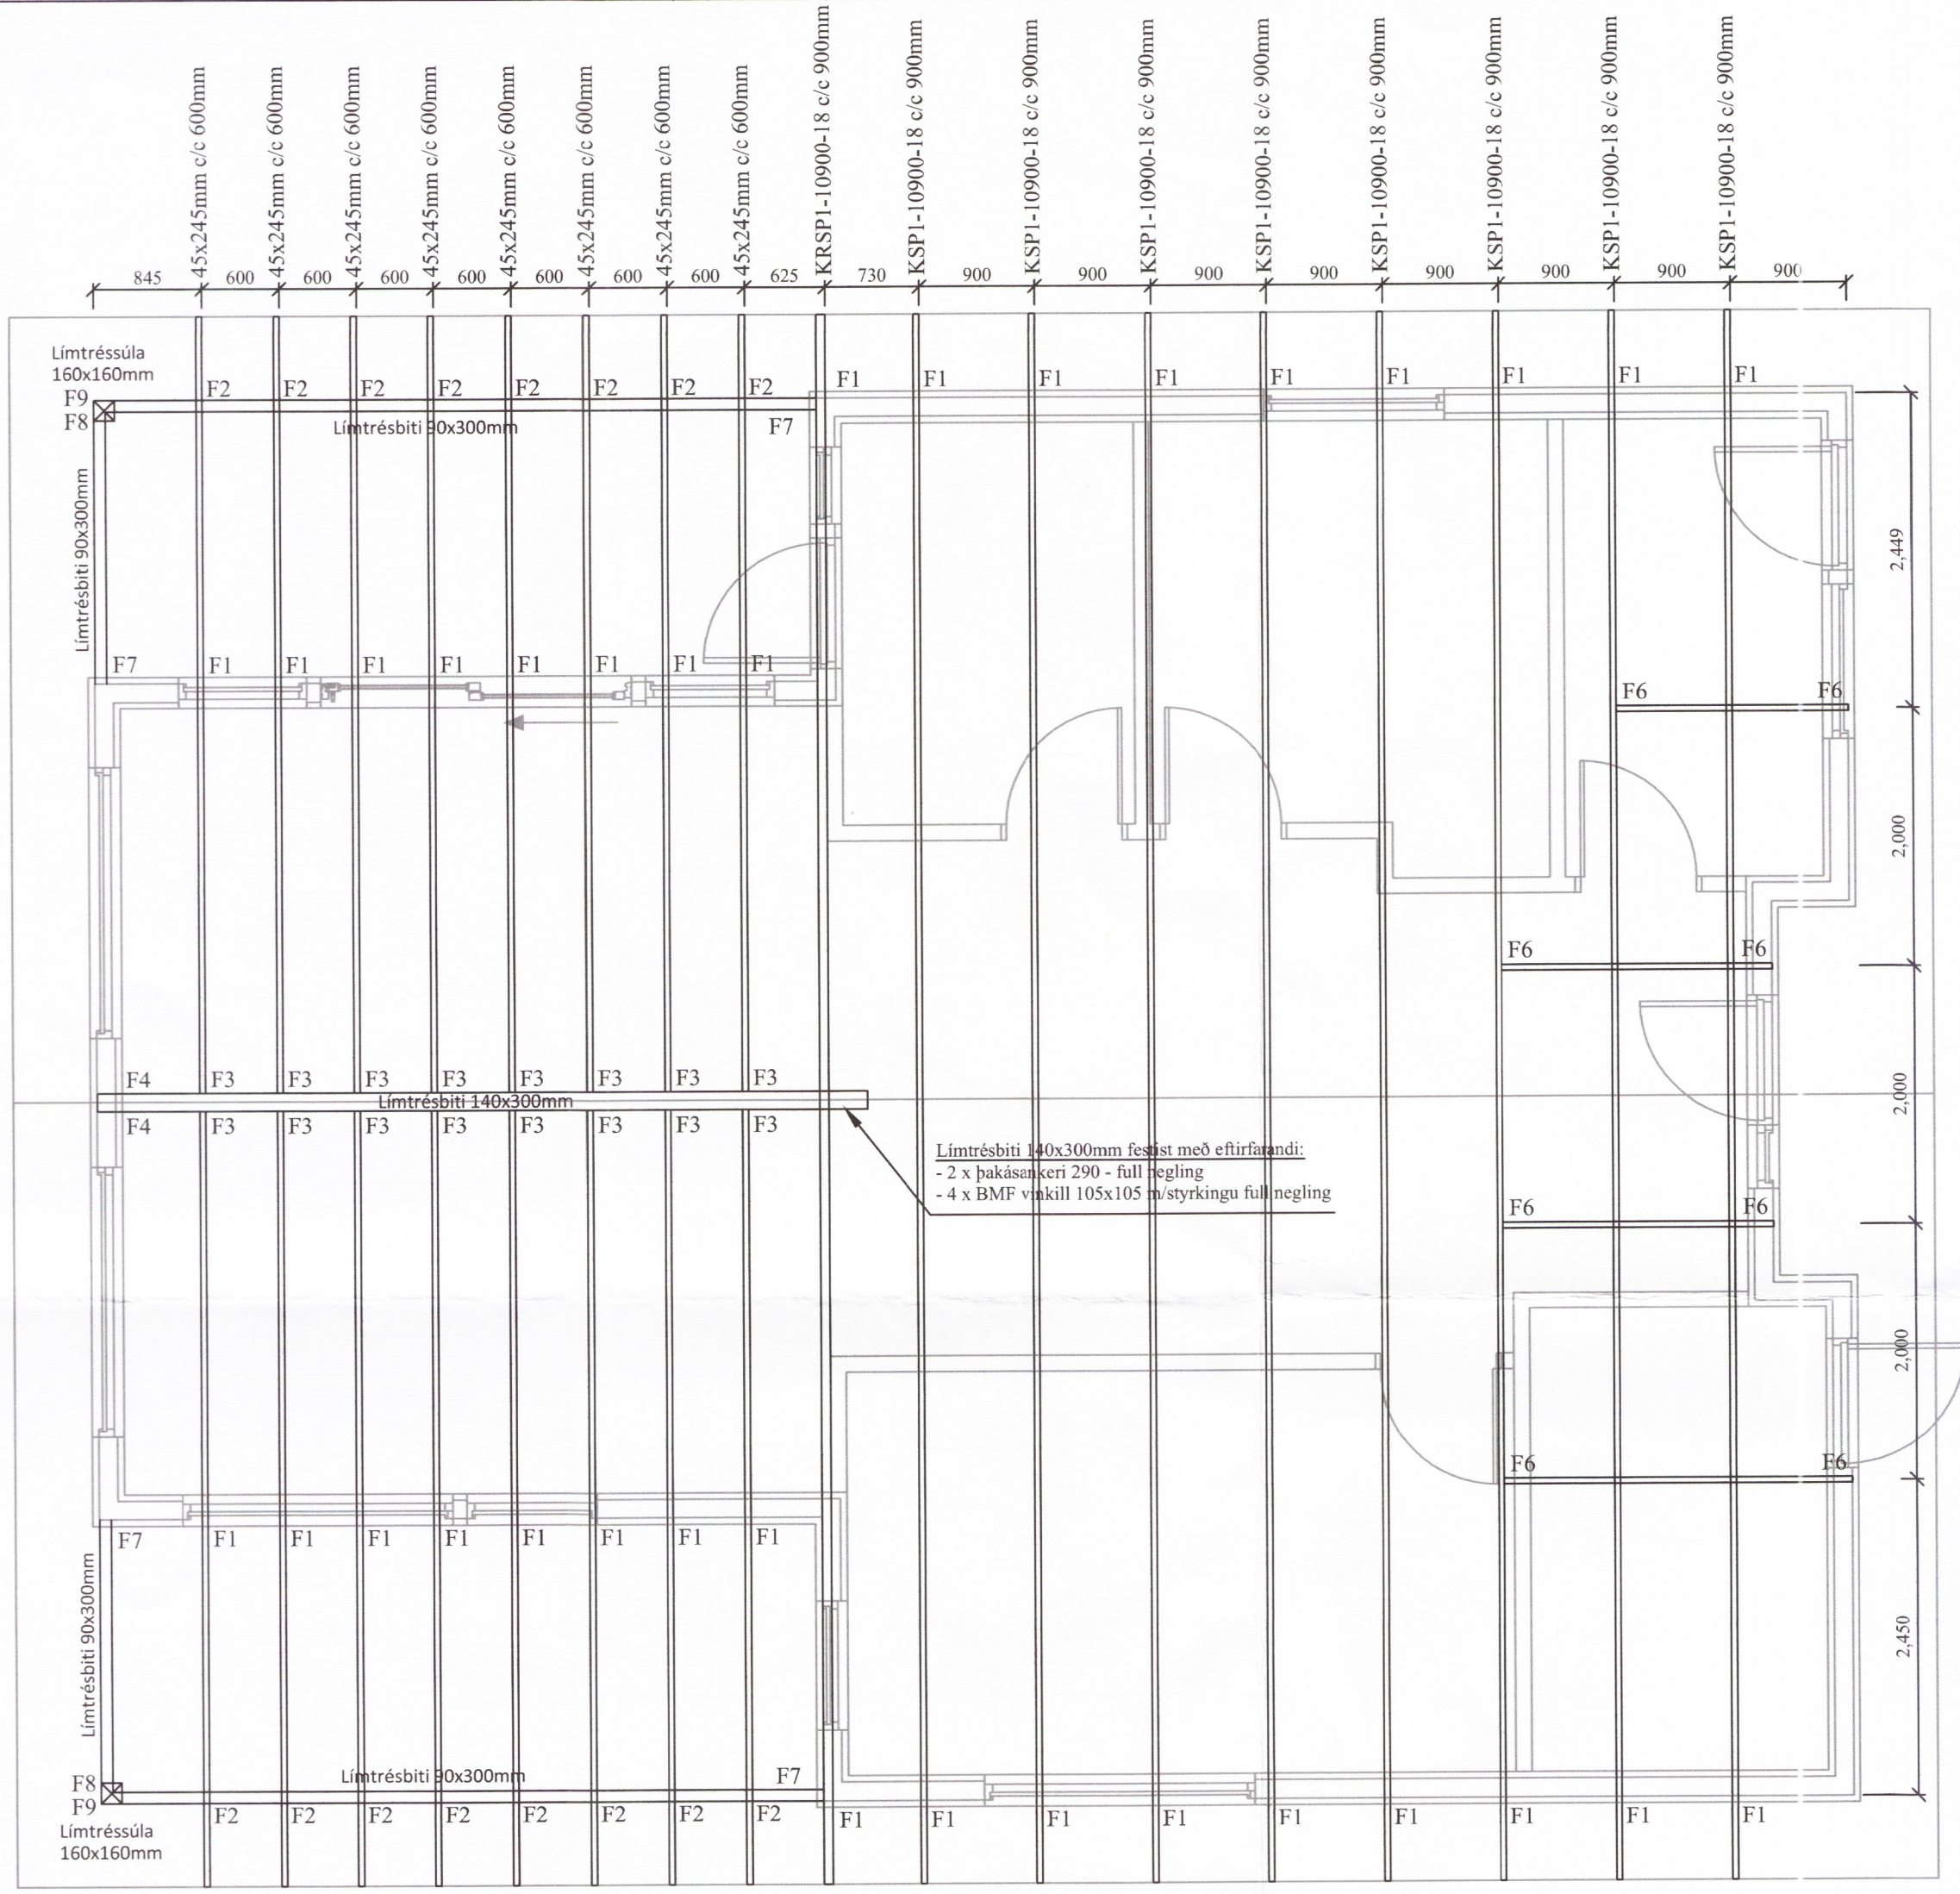


Almennar skýringar - þakvirki

Allur viður er C24 eða betra.
 Við utanhús skal úverja. Allur saumur og festingar utanhúss skal vera með heitinkhúð eða ryðfrítt.
 Þak þéttklæðist með borðaklæðningu (25/150) er festist með heitgalv. saum 31/70 (3"), minnst 3 stk. í sperru/borð, 1 m inn á þakbrúinir skulu koma 4 stk. í sperru/borð.

Loftun skal gerð með 2 x 4 stk. Ø40 í hvert sperrubíl.

Festingar:

- F1 Þakásanker (BMF) nr. 290, 2 stk. kamsaumur, 40% 4x7 stk.
- F2 Vinkill (BMF) 90 með styrkingu 2 stk. festing með full negling 40% kamsaum.
- F3 Bitaskór (BMF) 45x157, negling 2x6 stk. ks. 40/4 í veggreim og 2x6 stk. í sperru.
- F4 Sjá sérteikningu.
- F6 Sjá sérteikningar.
- F7 Bitaskór (BMF) 90x180, negldir með 40% ks. full negling í grind og með 40% ks í limtrésbita, líka full negling.
- F8 Sjá sérteikningar.
- F9 Sjá sérteikningar.

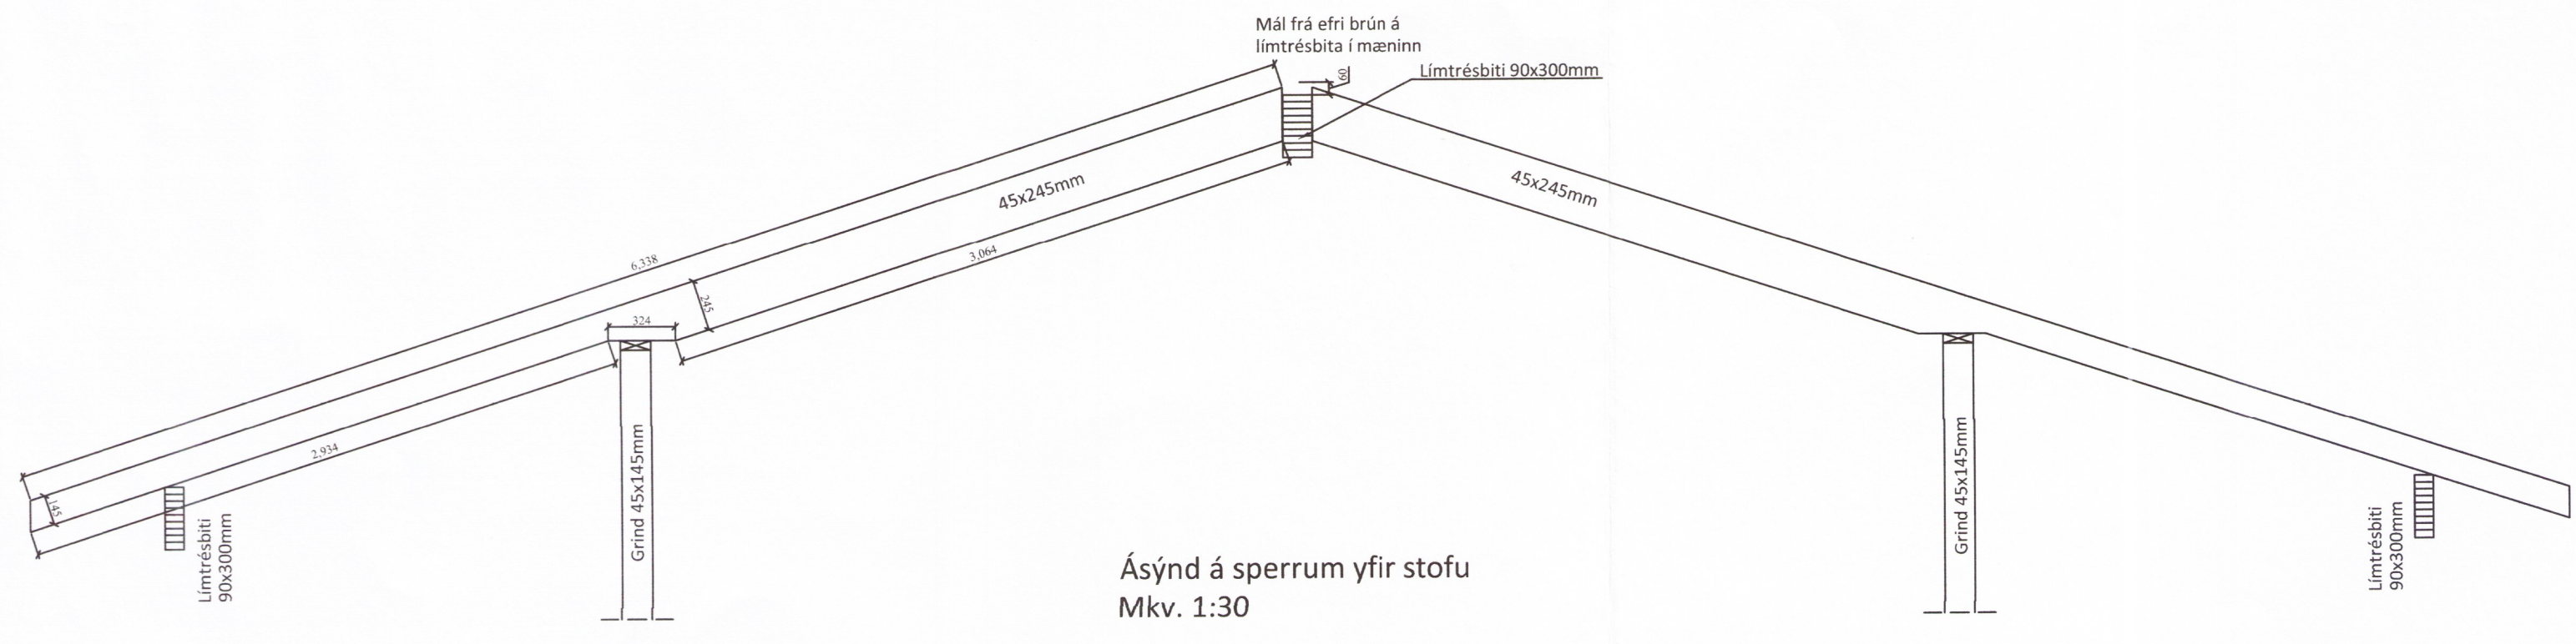

Ásýnd á sperrum yfir stofu
 Mkv. 1:30

Öll mál eru í millimetrum, nema annað sé tekið fram.

Br: Breyting Dags: Samp:

VERKHEITI: Efsti Dauur 2 jörð, Aðstöðuhús 801 Bláskógabyggð	TEIKNINUMER: 270
VERKHLUTI: Burðarvirki - Grunnmynd þaks + sérmynd af uppt. sperrum	ÚTGÁFA: A1
Hönnuður: <i>Bent Larsen</i> Samþykkt: <i>Bent Larsen</i>	BLADSTÆRÐ: A-2
Yfirfarið af hönnunarstjóra: Bent Larsen kt. 141177-34 99	DAGS: 18.06.18
Bent Larsen Fróðason Byggingafræðingur B.Sc. Sími 844-7699 bsverk@gmail.com	VERKNR: 18-16
	MKV: 1:50 1:30

5423-18