


Umhverfis- og tækniráðgjafi  
Uppsveita  
19. júlí 2018  
MOTTEKID  
*Deiðis Sig*

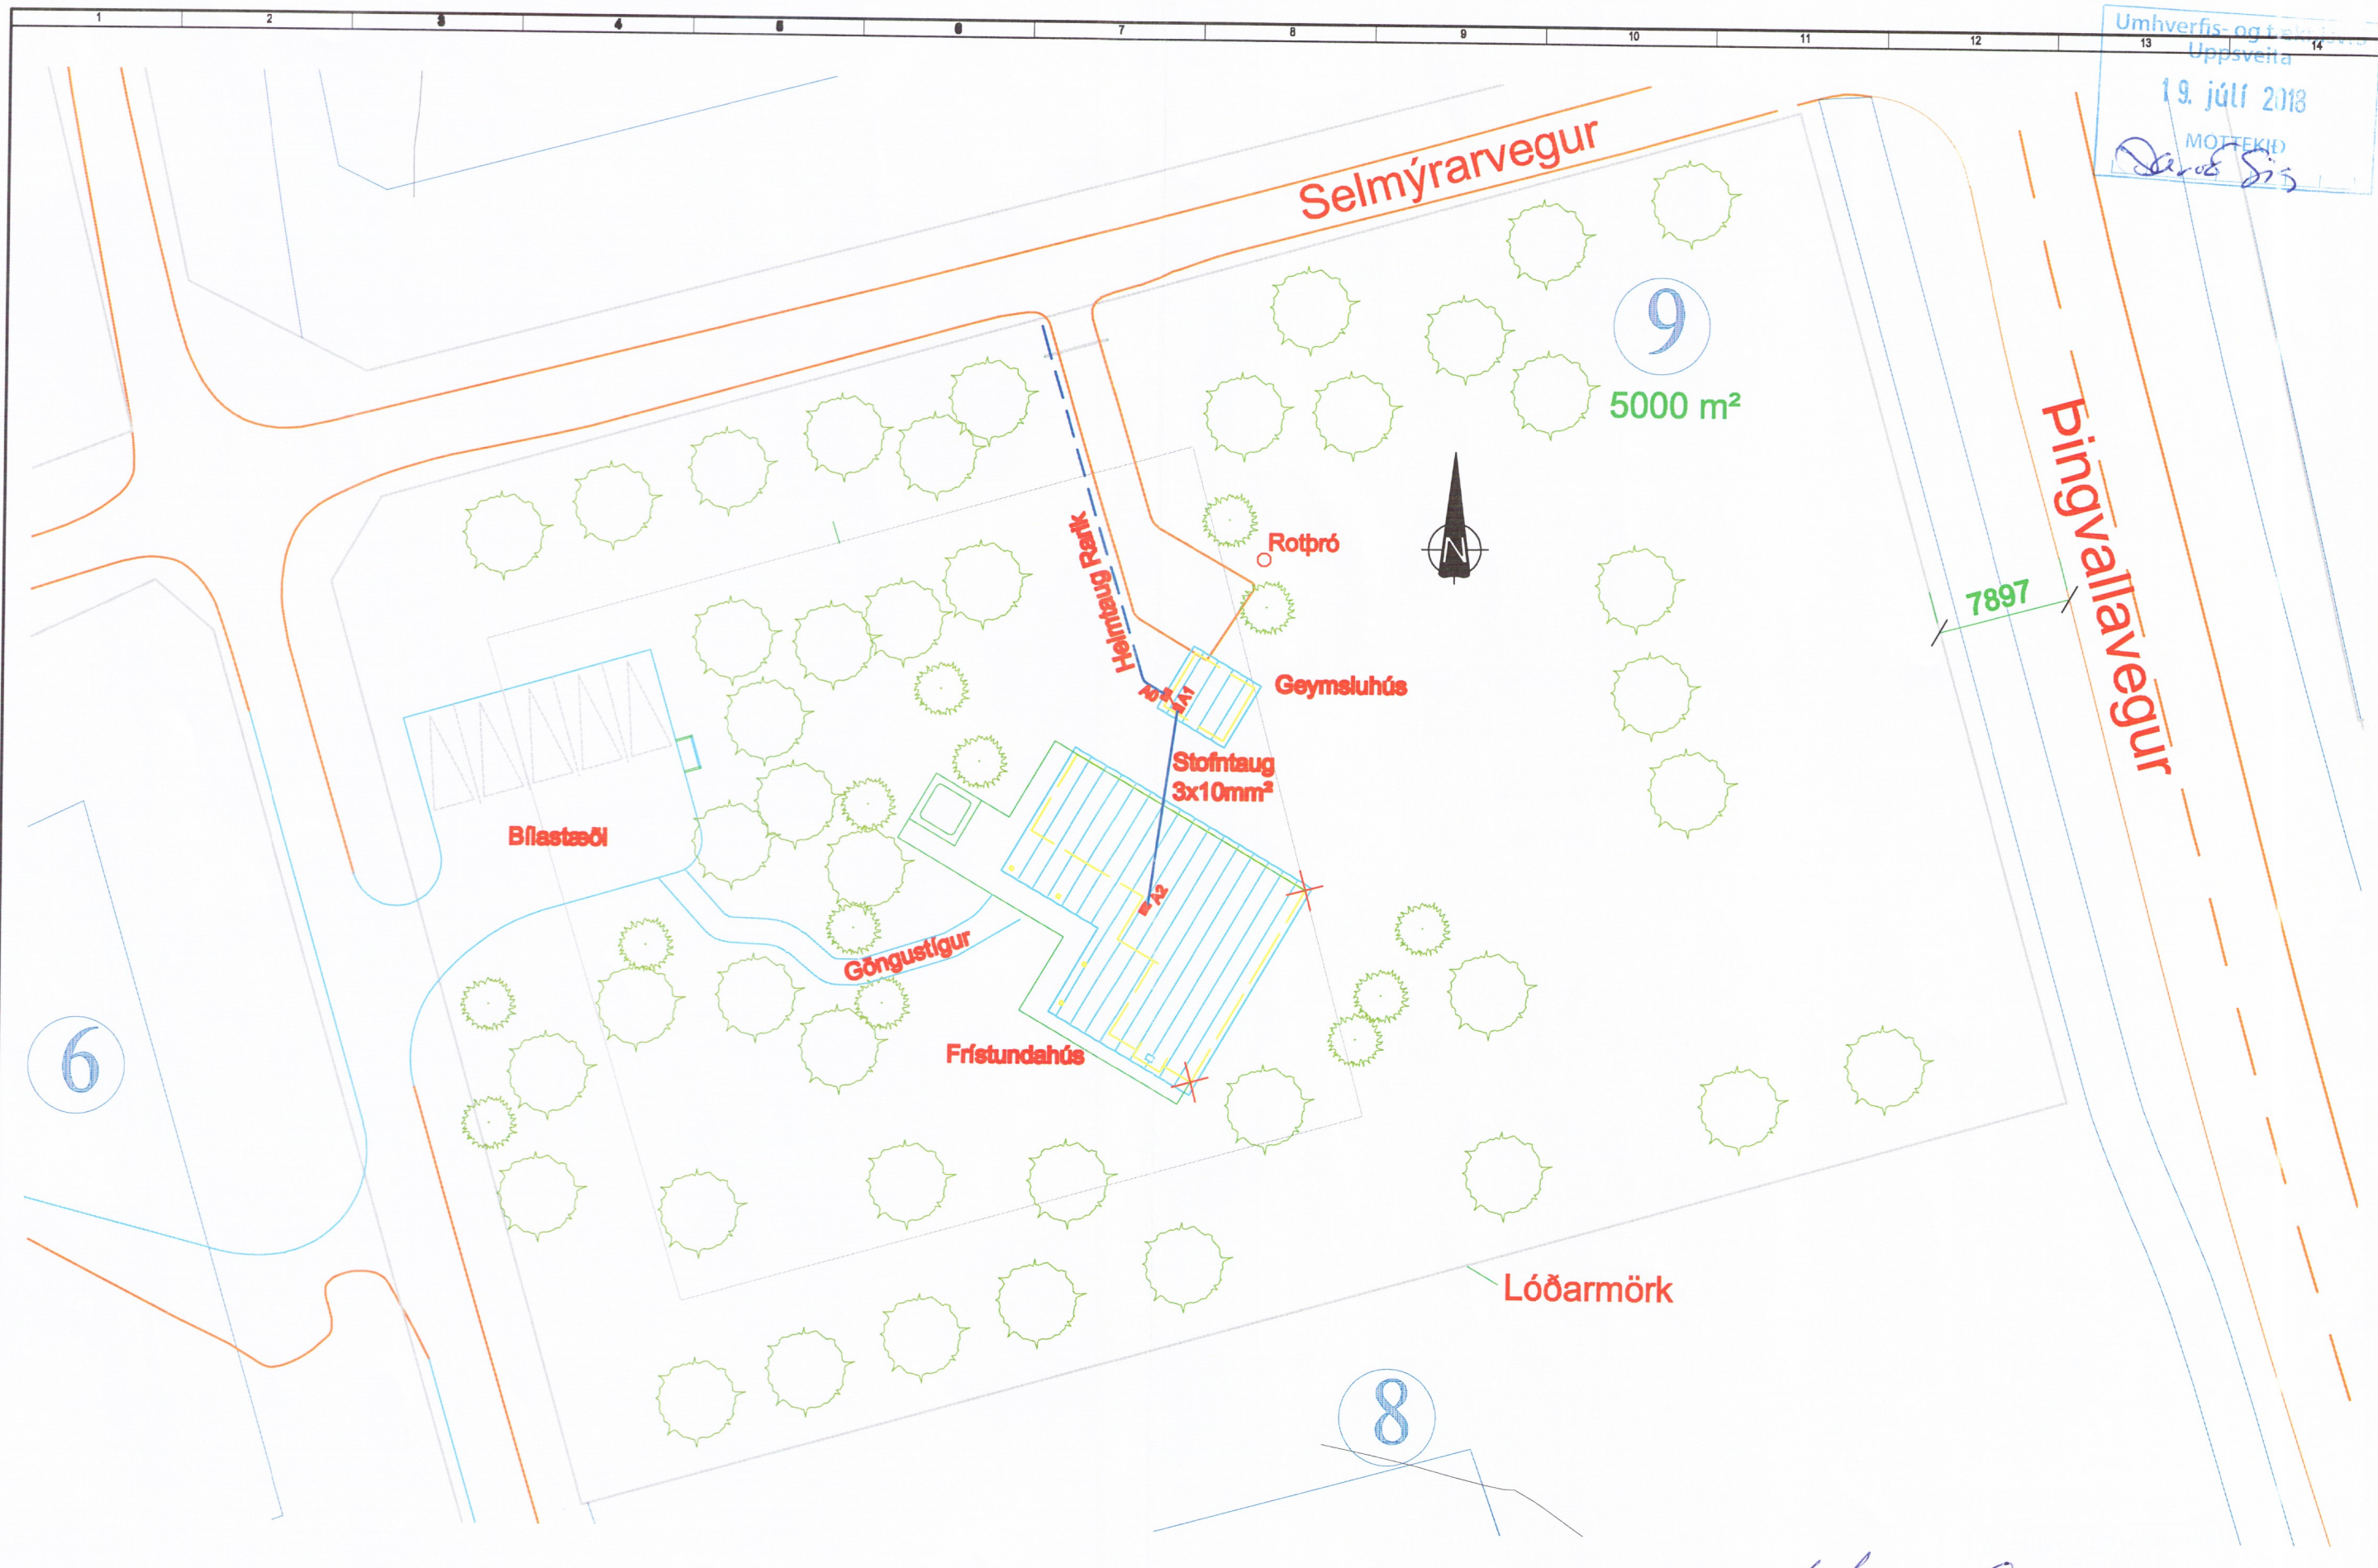

D									
C									
B									
A	10.10.2016	10.10.2016	Vissindrátt						
Útgáfa	Dagsetning	Prentað	Lýsing						

5432-19

Áritun hönnuðar <i>Helga Þ. Ólafsdóttir</i>	Kennitala 111247-2779	Dagsetning 10.10.2015
Sumarhús Selmýrarvegi 9 Grímsnesi Raflagnatæknirng - Afstaða	Málkerfi 1: 200	Blað 2 af 5
	Vefang E/MARÓVIK	Tekning nr. 083a1 01
<b>KRELLIR</b>	Lúðvík B. Ógmundsson tækniráðgjafi BSc Dvergahöll 9, 270 Mosfellsbær. Sími 588 6821, GSM 894 9132	Útgáfa <b>A</b>