


Umhverfis- og tæknisvið
Uppsveita
19. júlí 2013
MOTTEKID
Devid Sig

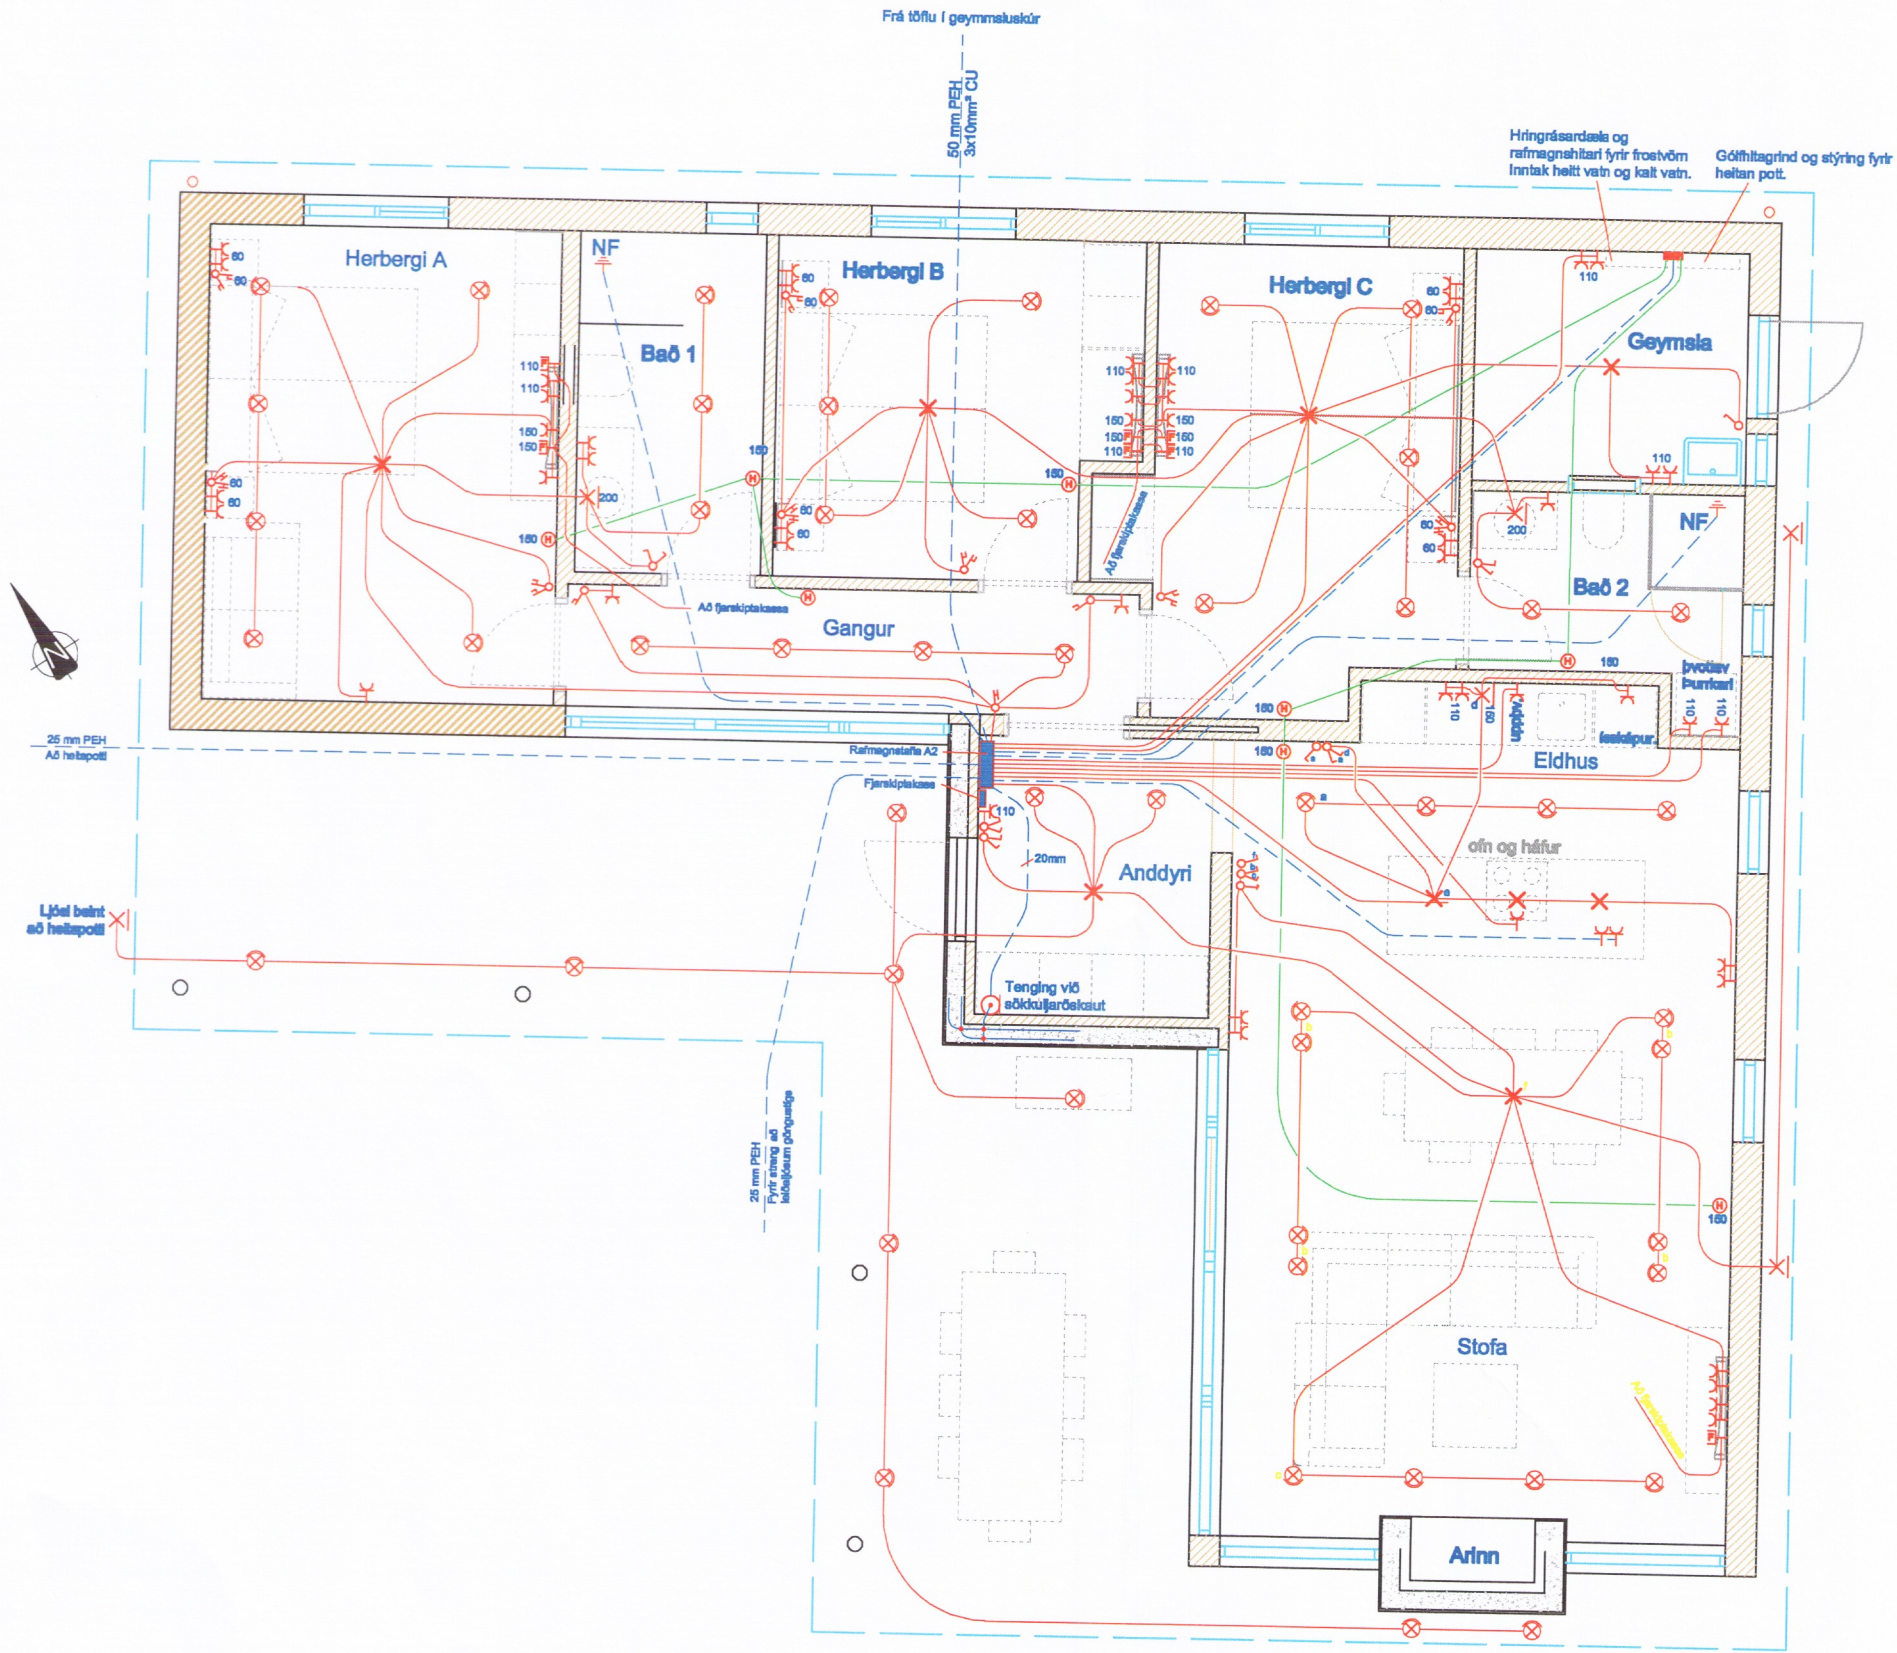

- Skýringar á táknum**
- ⊗ Loftgla
 - ⊗ Veggja
 - Tengilla
 - ⊗ 7W LED ljósbúnaður
 - ⊕ Tengill, jafnvirki
 - ⊕ Fjarstjórnartengill, loftnet eða öðruvísi
 - Ról
 - Sérnet
 - Krossnet
 - Dimmar
 - ⊕ Húsbúnaður
 - ⊕ Mátur
 - ⊕ Húsbúnaður
 - Pipe með kringrun 5 vörum
 - Pipe með kringrun 75 ören Coax loftneting og CAT5 skjalning
 - Lagir í góll, ekkí eða raðgerðar
 - Pipe fyrir hitafléttu góll

Skýringar

Allar lagir eru huldur 16 mm plastpípuvegnaðir nem annars sé getið

Hæð undir tengla er 20 cm frá frágengnu góll

Hæð undir róta er 110 cm frá frágengnu góll

Hæð undir toflu er 150 cm frá frágengnu góll

D				
C				
B				
A	10.10.2015	10.10.2015	Vinnustilling	
Útgáfa	Dagsetning	Prentað	Lýsing	
				LBÖ Teknað
				LBÖ Hannað
				LBÖ Ylirfarð
				Semlykt

5433 13

Artun hönnuðar *Lúðvík B. Ógmundsson*

Sumarhús Selmyrarvegi 9 Grimsneel
Rafmagnstækning - Grunnmynd

Kennitala 111247-2779
Dagsetning 10.10.2015

Málkvæði 1:80
Blað 1 af 4
Útgáfa A

Stofunúmer 111247-2779
Tækning nr. 088af 01

KRELLIR
Lúðvík B. Ógmundsson tækniráðgjafi BSc
Dvergahóll 8, 270 Mosfellsbæ. Sími 898 8821, GSM 894 8132