
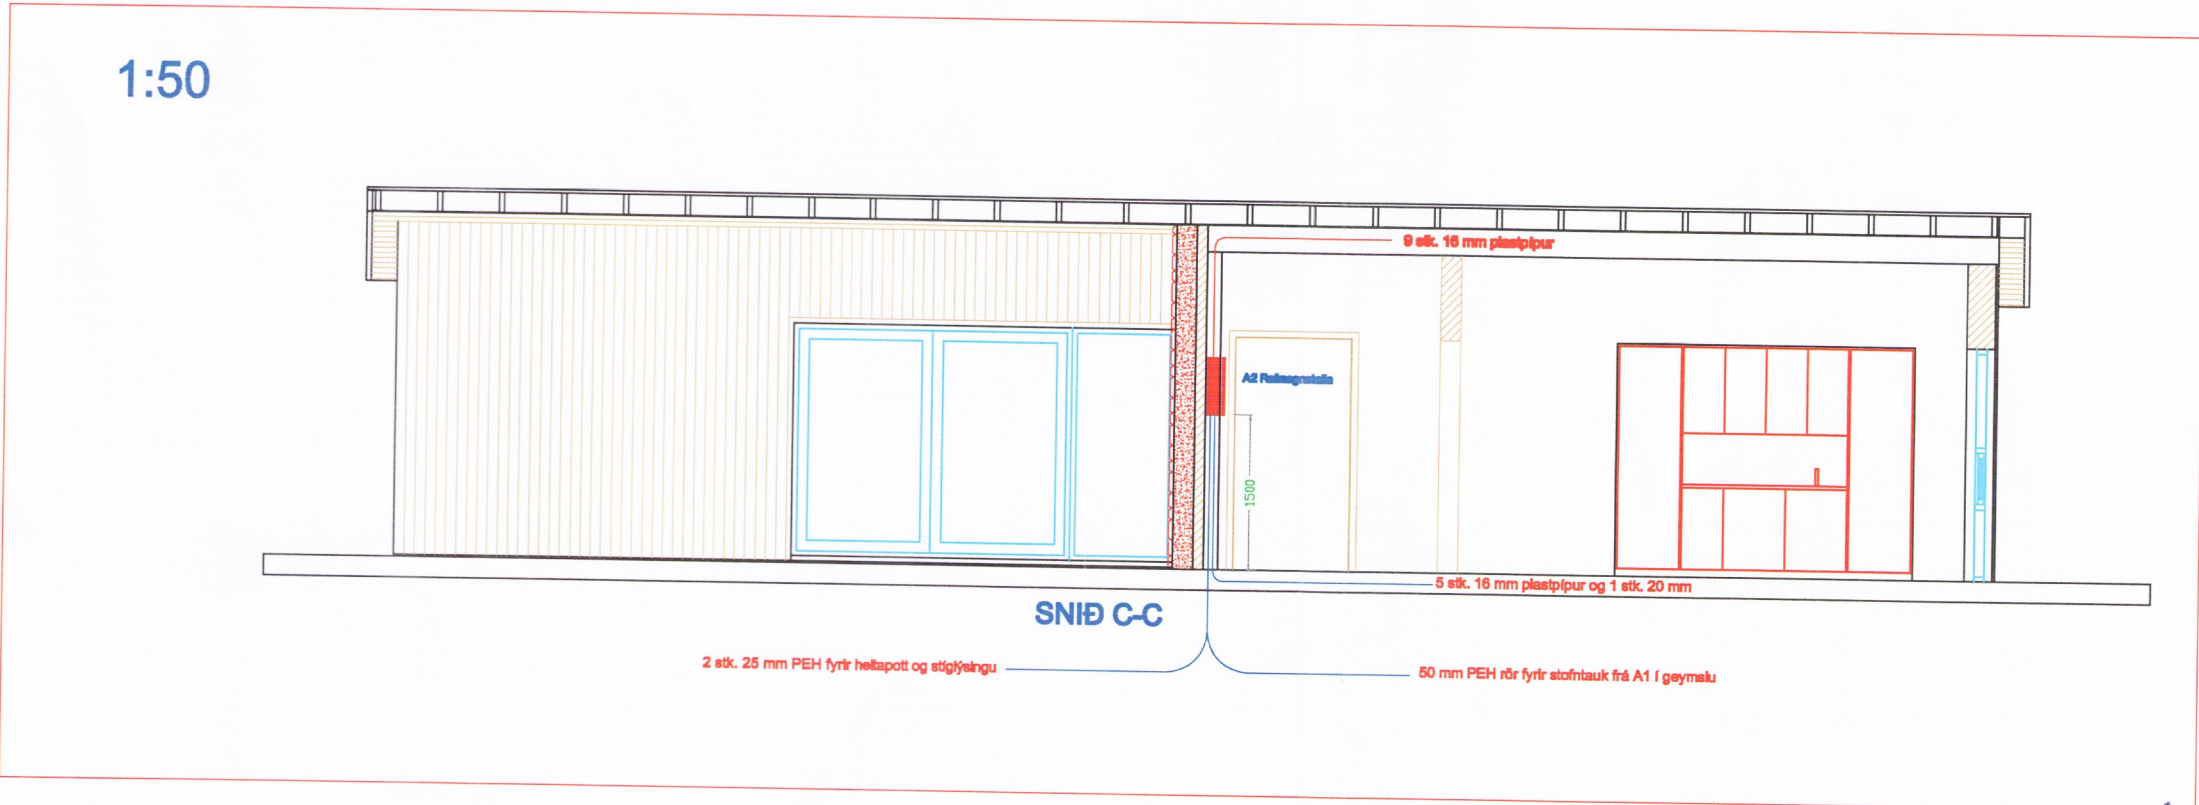
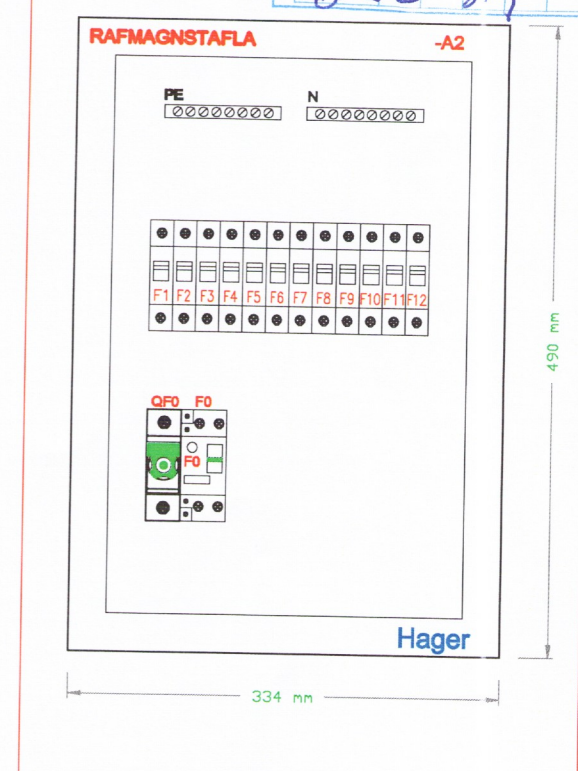
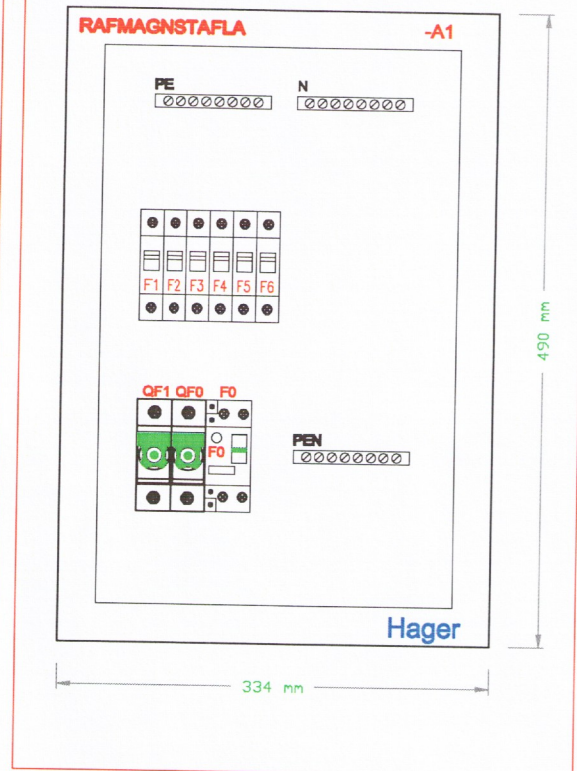


Umhverfis- og tæknisvið
Uppsveita
19. júlí 2018
MOTTEK D
Dove Sigr

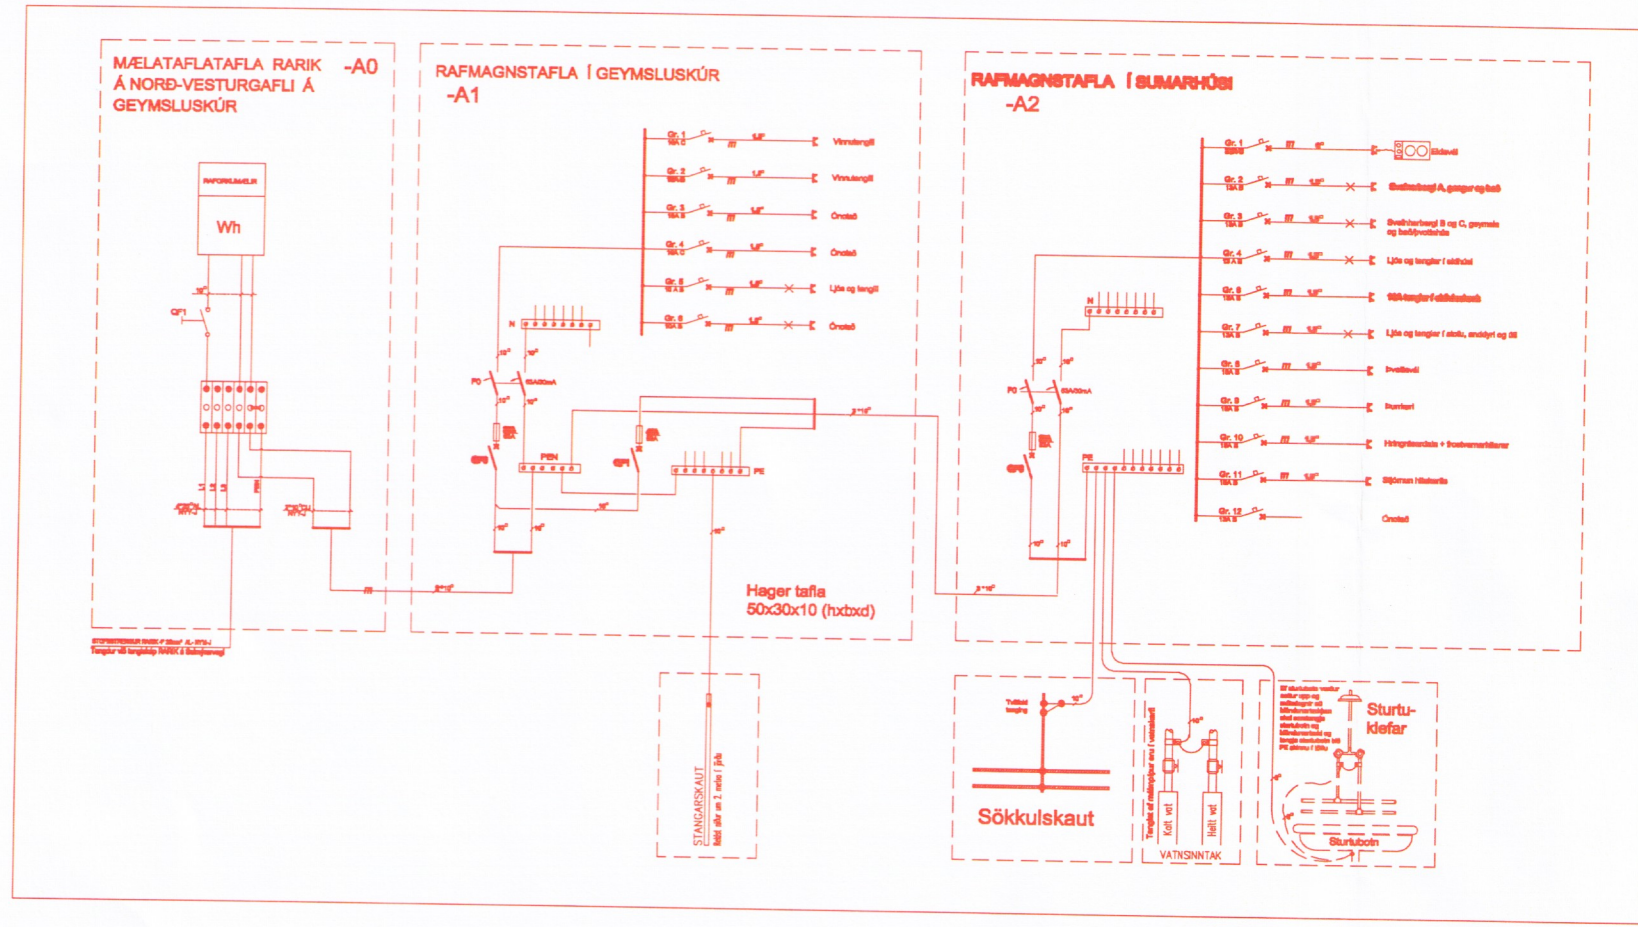

D																			
C																			
B																			
A	10.10.2016	10.10.2016	Vissunilátning																
Útgáfa	Dagsetning	Prentað	Lýsing																

Artun hönnuðar: *[Signature]*

Kennitala: 111247-2779 | Dagsmörk: 10.10.2016

Mælikvæði: 1:50 | Blað 1 af 5 | Útgáfa: A

Vestfirðir: Vöðvöðvík | Töknir nr.: 083el 01

5934-18

KRELLIR

Lúðvík B. Ögmundsson tækniráðgjafi BSc
Dvergahöll 9, 270 Mosfellsbær. Sími 896 6321, GSM 894 913 2

Töknir A2