

SKÝRINGAR



- ÖLL RÖR ERU Ø 16 mm OG ÍDREGIN 1,5 mm VÍR?
- HÆÐ ROFA FRÁ FULLFRÁGENGUNU GÓLFI ER 1100 mm,
- HÆÐ LÁGSPENNU- OG SMÁSPENNTENGLA FRÁ FULLFRÁGENGUNU GÓLFI ER 200 mm.
- HÆÐ TENGLA Í BAÐI, ÞVOTTAHÚSI, WC OG BÍLSKUR SKAL VERA 1100 mm.
- ÖLL MÁL ERU Í MILLIMETURM,
- MÁLSTRAUMUR ROFA SKAL VERA 10 A OG TENGLA 16 A,
- HÆÐIR ERU MIÐAÐAR VIÐ FULLFRÁGENGING GÓLF OG MIÐJA DÓS.
- HÆÐ TENGLS VIÐ ROFA SKAL VERA SÚ SAMA OG ROFANS.
- GREINAR ERU EKKI SÝNDAR Í ÖLLUM TILVIKUM AÐ TÖFLU, EN ERU ÞÁ MERKTAR VIÐKOMANDI TÖFLU. DÆMI: T,1 ER GREIN 1 FRÁ TÖFLU T.
- BEITA SKAL NÚLLUN OG LEKASTRAUMSROFVÖRN SEM SNERTISPENNUVÖRNUM.
- TAFLA T, ER ADALTAFLA STAÐSETT Í ALRÝMI,
- TAFLA T, SKAL VERA U.Þ.B. H x B x D 1400 x 800 x 200.
- HÆÐ AÐ MIÐJU TENGLA YFIR ELDHÚSBORDI 1000 mm.
- ÖLL RÖR FYRIR FJARSKIPTATENGLA SKULU VERA 20 mm.
- SPENNAFIR FÜRIR HALOGENLJÓS SKULU VERA MEÐ INNBYGGÐUM DIMMI OG STÝRT MED ÞRÝSTIROFA
- DRAGA SKAL PLASTKAPAL AÐ ÚTILJÓSUM OG ÚTITENGLUM
- ÖLL TÁKN ERU TÁKNRÆN OG BER AÐ SAMRÆMA LAGNIR AÐ TÆKJUM OG EFTIR AÐSTÆÐUM OG EFTIR SÉRTEIKNINGUM
- HAFNA SKAL TIL HLIÐSJÓNAR MÁLSETTAR TEIKNINGAR ADALHÖNNUÐAR ÞEGAR MÆLT ER FYRIR DÓSUM OG VEGGJUM
- ÞAR SEM PÍPUR ERU LAGÐAR HLIÐ VIÐ HLIÐ Í LOFTUM EÐA VEGGJUM SKAL HAFNA A.M.K. 30 mm BIL Á MILLI RÖR ÞANNIG AÐ STEYPA GETI RUNNID NIÐUR Á MILLI
- MÁLMLUTA LAGNA TÆKJA OG RAFBÚNAÐAR SKAL JARÐBINDA VANDLEGA
- JARÐBINDA SKAL PÍPUKERFI FYRIR HEITA OG KALDA-VATNSLÖGN. SKILA SKAL MÆLINGU AF JARÐBINDINGUNNI OG SKAL HÚN UPPFYLLA KRÖFUR RAFVEITUNNAR

NEMA ANNARS SÉ GETIÐ.



Þunktur	Skekkjumörk (m)
120	0,3
121	0,4
122	0,5
123	0,4
124	0,4
125	0,4
126	0,4
sjá	
sjá	
sjá	
sjá	
sjá	
sjá	
sjá	
sjá	
sjá	

- ⚡ Jarðtenging
- ✂ Tvöfaldur tengill
- ✂ Einfaldur tengill
- ⊗ Rofi
- ✂ Veggljós
- ✂ Loftljós
- ⊗ Samrofi
- ⊗ Tvöfaldur rofi
- ✂ Loftnetsstengill
- ▭ Tafla / mælakassi
- ⊗ Krossrofi
- ✂ Símatengill
- ⊗ Hreyfiskynjari öryggiskerfi
- ⊗ Reykskynjari
- ⊗ Bjalla
- ⊗ Handboði
- ⊗ Þrýstirofi
- ⊗ Ljósdeyfir
- ⊗ Rör upp á næstu hæð
- ⊗ Rör niður á næstu hæð
- ⊗ Rör gegnum hæð
- ⊗ Rofi og tengill í sömu hæð (1100 mm)
- ✂ Tölvutengill
- ⊗ Hreyfiskynjari á vegg
- ⊗ Hreyfiskynjari á loft 360°
- NL ⊗ Neyðarljós
- ÚT ⊗ Úthjós
- ⊗ Spennir fyrir halogenljós
- ⊗ Mixtengill fyrir loftnetskerfi
- ⊗ Reykskynjari með hljóðgjafa í sökkli
- ✂ Hátalaratengill
- ⊗ Segullæsing
- ⊗ Tainabórð
- ⊗ Hreyfiskynjari
- ⊗ Myndavél

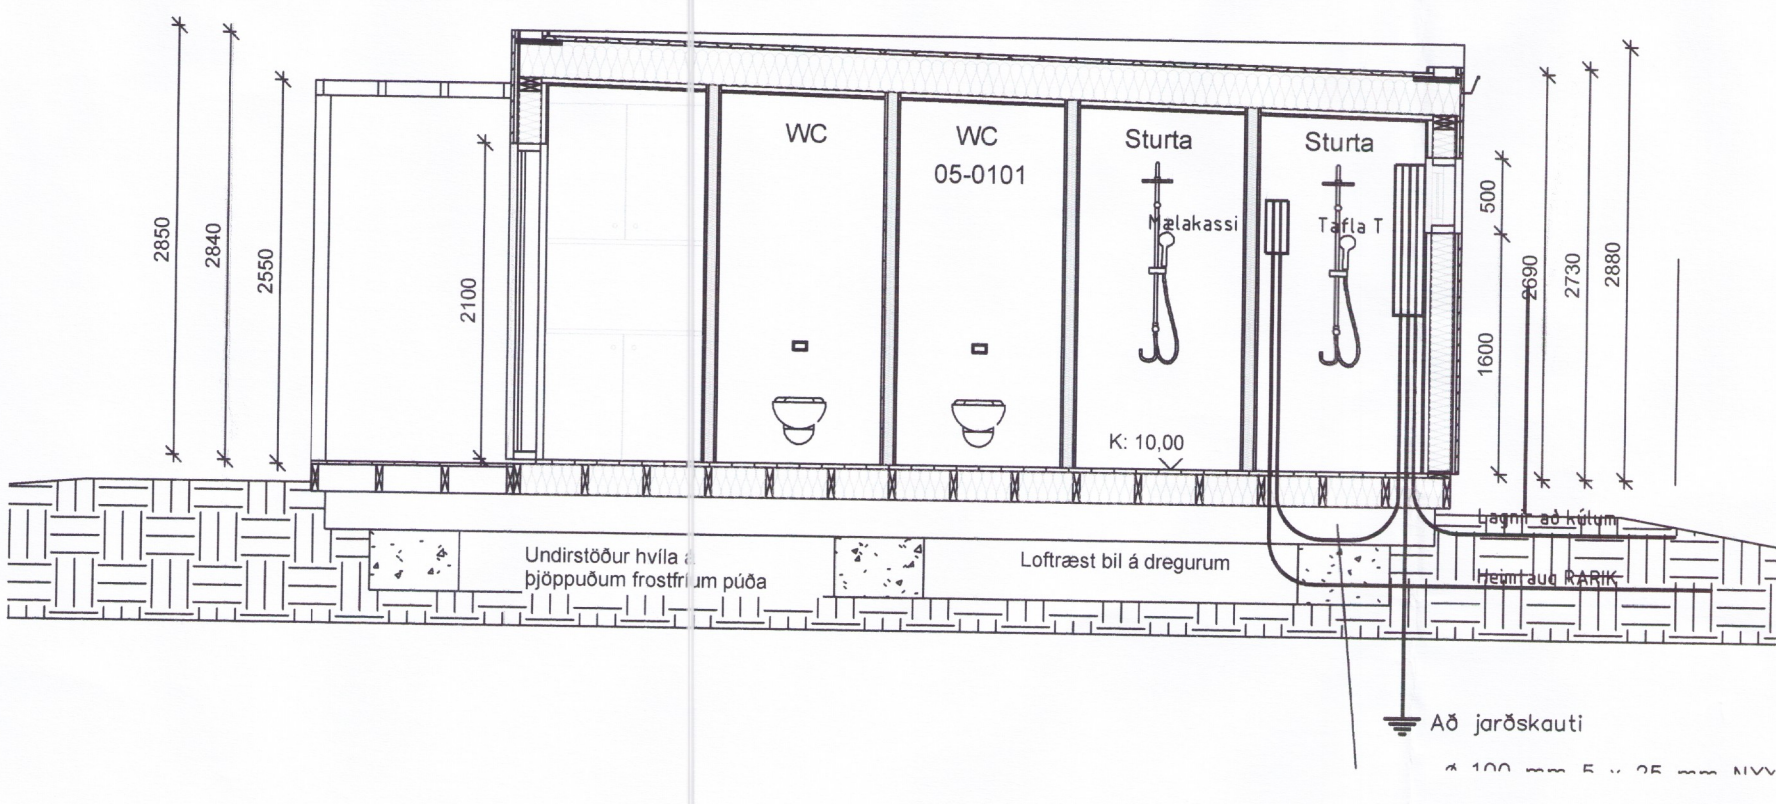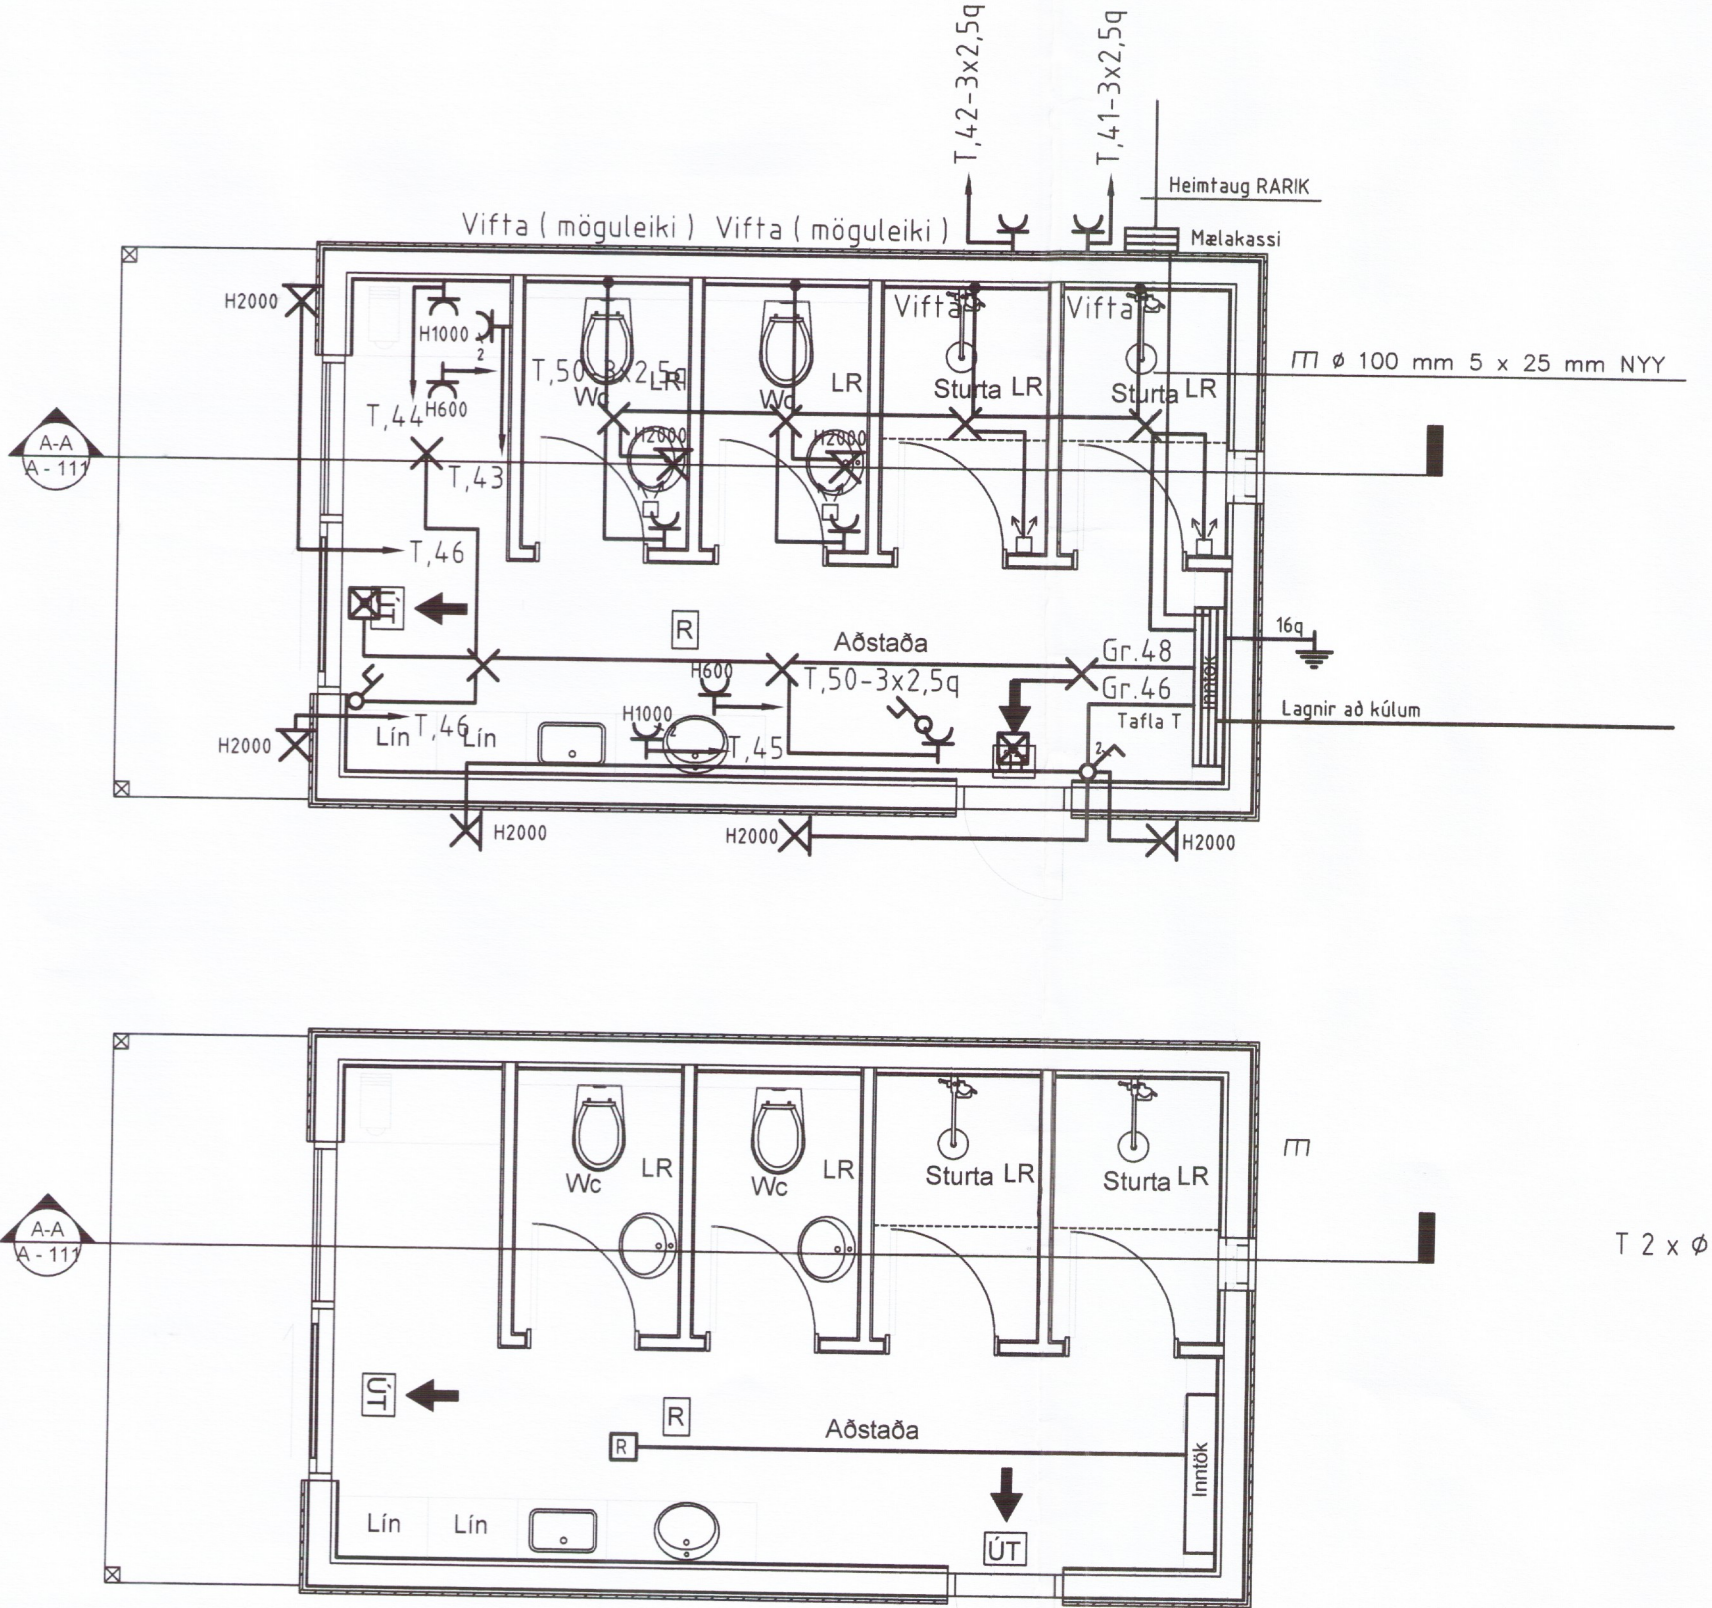

Umhverfis- og Tæknisvið Uppsveita
Yfirarið
19 JUL 2018
David Sjö
Byggingarfulltrúi

HÖNNUÐUR:
Þór Stefánsson
YFIRFARIÐ:
Þór Stefánsson
SAMÞYKKT: KT:
Þór Sjö 21.07.2018
BREYTINGAR:

VERKHEITI:
Aðstöðuhús
Ölvisholt
Flóahreppi

VERKHLUTI:
Rafloagn

Mkv: 1:50 / 1:500



RAFLAGNATEIKNINGAR
ÞÓR STEFÁNSSON RAFIÐNFRÆÐINGUR
EYRAVEGI 32 SELFOSSI SÍMAR 482 3480 & 897 8718
NETFANG: rafteikn@gmail.com FAX 482 3366

ÁRITUN ADALHÖNNUÐAR
5449-18
ÚTPRENTAÐ: 2.7.2018 16:04:49
SÍÐAST VISTAÐ: 2.7.2018 16:04:34
TÖLVUNAFN: Rafloagn 18 07-2139.dwg
SLÓÐ: F:\OD\Verk\Árvirkinn\Ölvisholt\VERKNUMER BLAÐ
2139-2018-010 1 af 2
DAGSETNING: 2 júlí 2018