


GRUNNMYND
MKV. 1.50

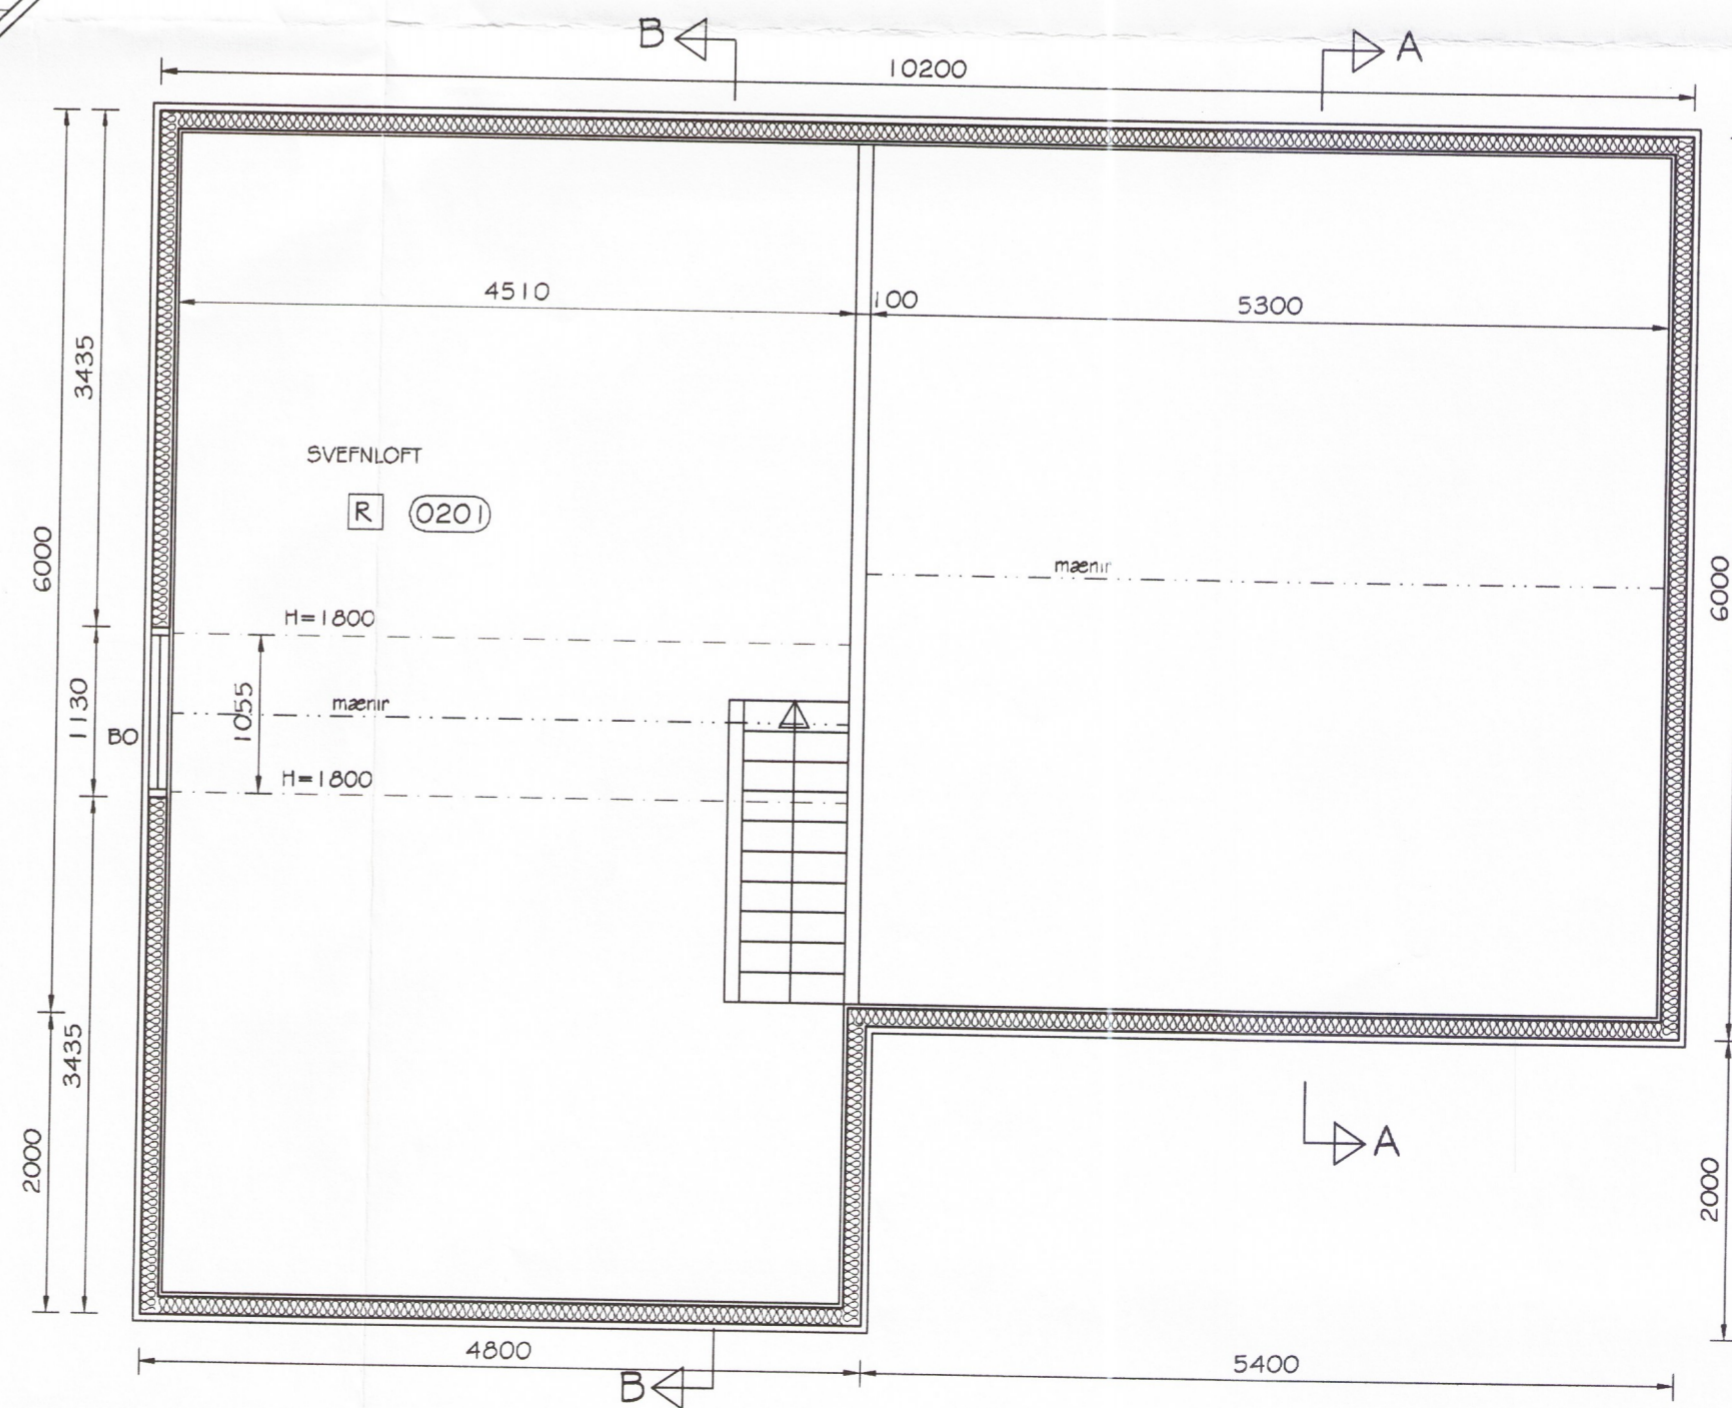

GRUNNMYND SVÉFNLOFTS
MKV. 1.50

Samp. 17.09.2001
BYGGINGARFULLTRÚI
GRÍMSNES OG GRAFNINGSHEPPS
Hilmar Leinasson

BYGGINGARLÝSING:

Burðargrind úr timbr; þak 50x150 mm, útveggir 50x125 mm og gólfbitar 50x150 mm. Einangrun þaks, útveggja og gólfs 125 mm steinull (þéttull). Músið klætt að utan með láréttri kúptri paníllæðingu. Á þaki er litað þakstál. 1500 l. þriggja hólfir rotþró fráengin í samræmi við reglur heilbrigðisettulits. Kalt neysluvatn er á svæðinu. Nánari staðsetning húss skal gera í samráði húseiganda og byggingarfulltrúa. Stærðir húss sbr. skráningartöflu.

Br. nr.	Dags.	Af.	Breyting
(A)			
(B)			
(C)			
(D)			

**TEIKNISTOFAN
TORGID**
RÁÐGJÖF - HÖNNUN - EFTIRLIT

ARMÚLI 36, 108 REYKJAVÍK, Sími 568-8866, FAX 568-8878
Þorsteinn Friðjónsson Magnús Þ. Guðmundsson
byggingateknifræðingur innanhússarkitekt.
Kt. 211055-5299 Kt. 240654-5559

**SUMARHÚS
ÞÓRSSTÍGUR 33
ÁSGARÐSLANDI, GRÍMSNESI**

Teikningarheiti: GRUNNMYNDIR

Dags. 12.07.2001 Kl. 1:50

Hanna? ÞF Teikna? VÓJ Scm? *[Signature]*

Verknr. 01-215 Teikn.nfr. 102 Breyt.nr.

5451-18