


Umhverfis- og tæknisvið Uppsveita  
**Yfirfarið**  
 08. ágú. 2018  
*David Sig*  
 Byggingarfulltrúi

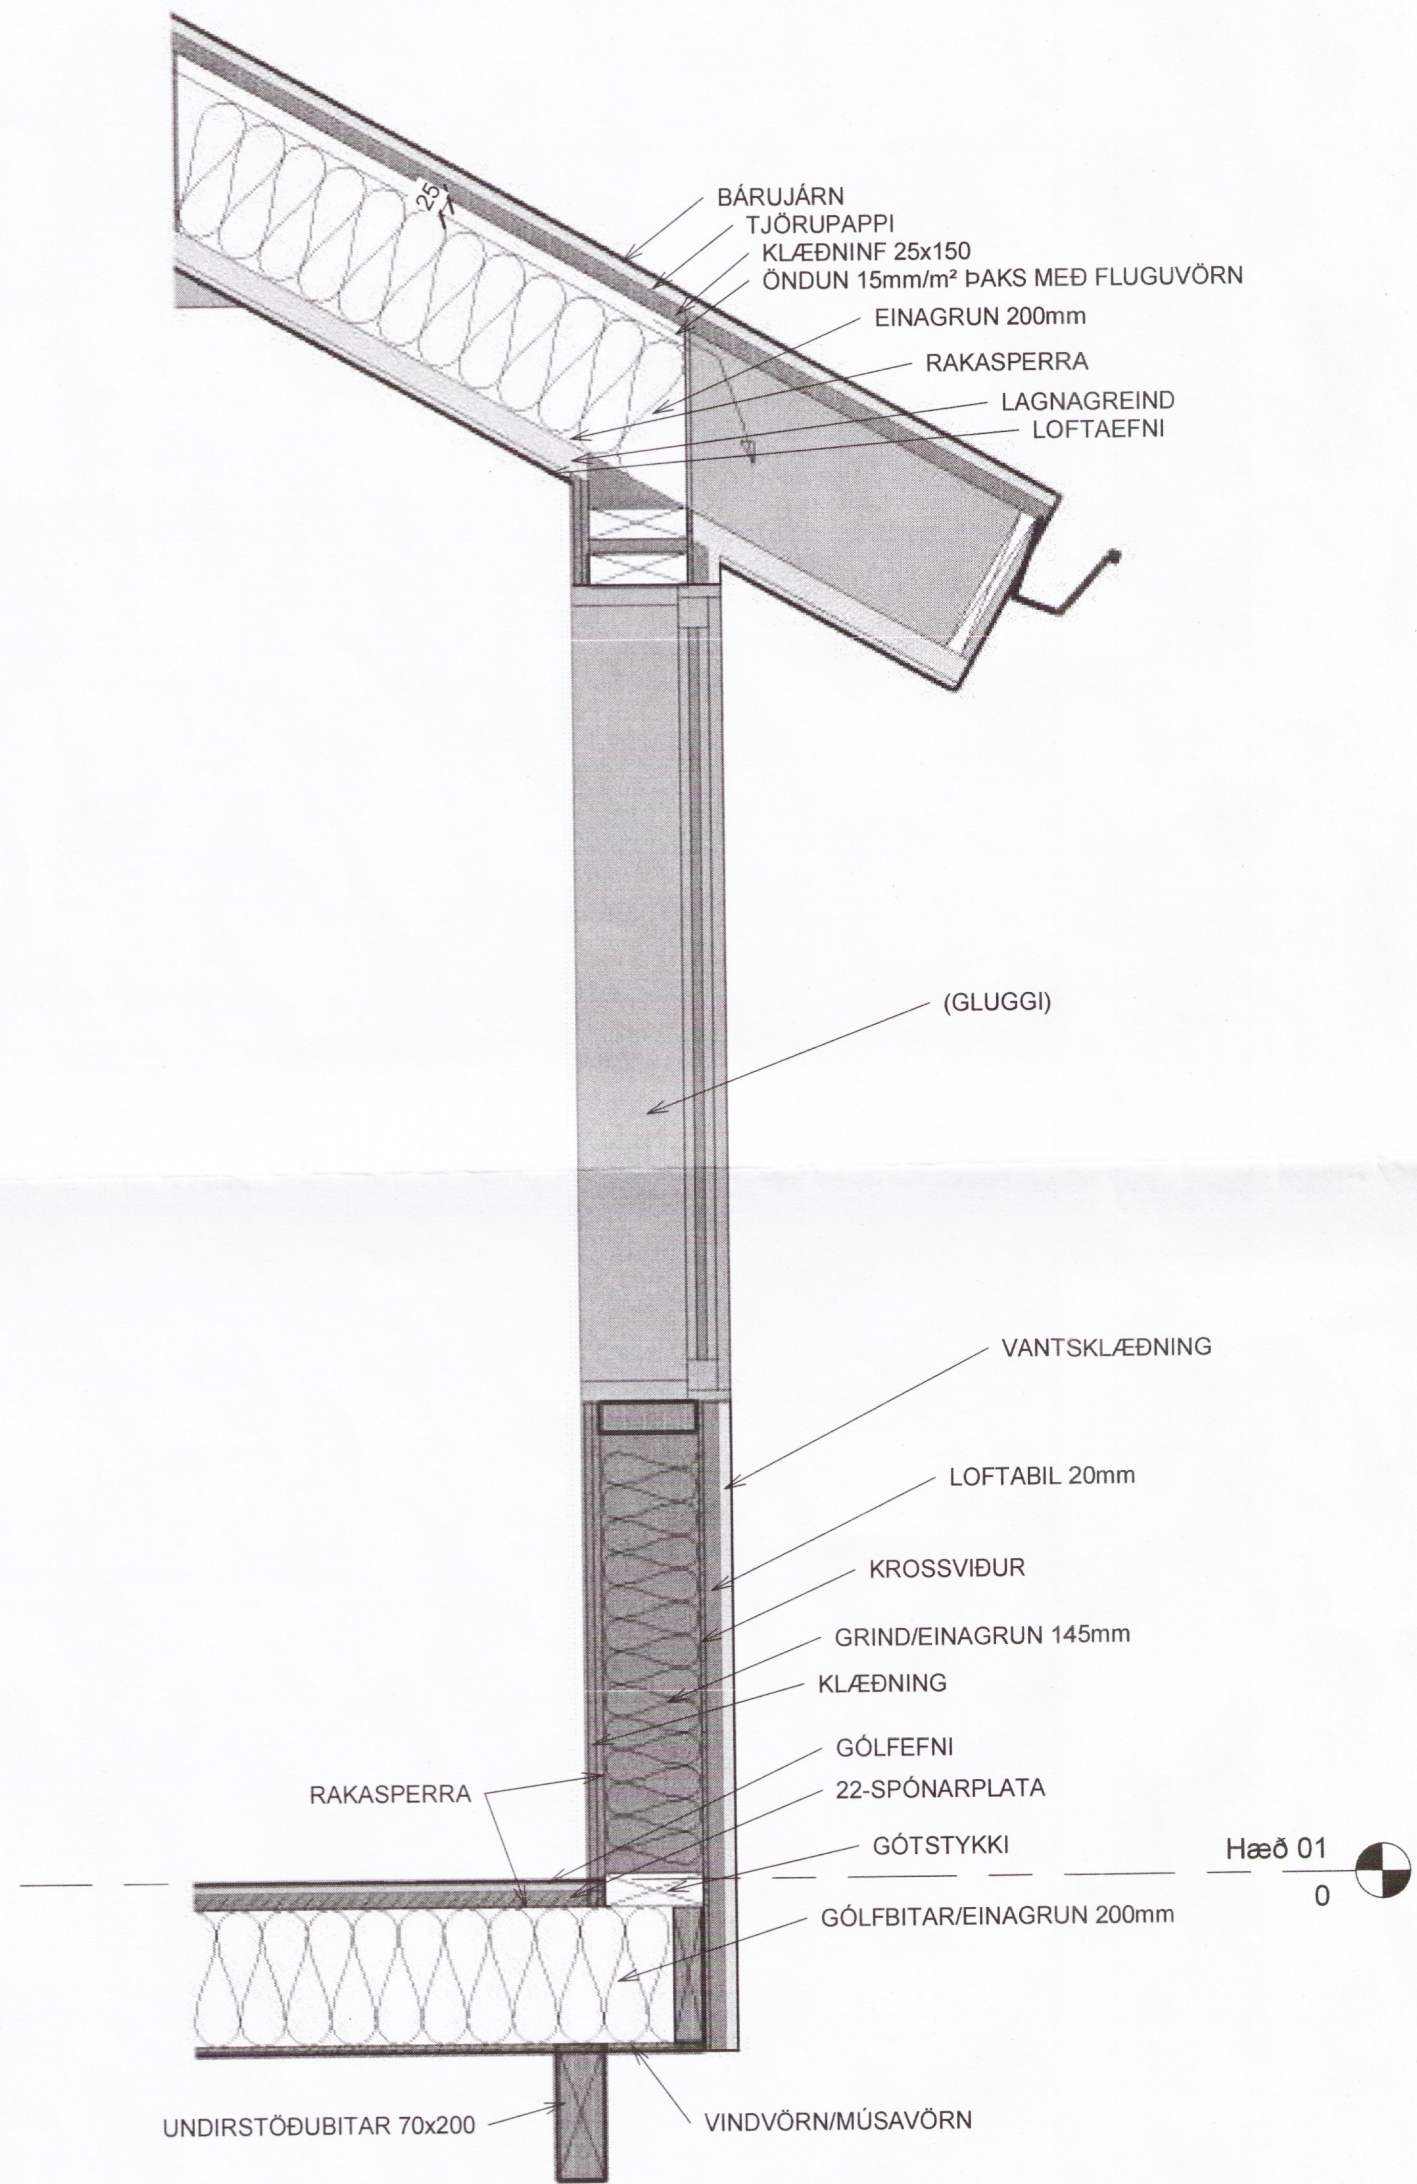

**1** KENNISNIÐ  
 1 : 10

Nr.	Lýsing	Dagur

**Fríðrik Ólafsson,**  
 Verkfræðingur, 240753-2439,  
 Gsm: 8965548, Netfang: ofridrik@gmail.com  
 Reykjavold 14 - 112 Reykjavík

Lambhagi 11b - Bláskógatýggð	
<b>KENNISNIÐ</b>	
Verknúmer	FO04201810
Dagur	15.04.2018
Teiknari	FÓ
Samþykkt	FÓ
<b>A105</b>	<i>5460.18</i>
Kvarði	1 : 10