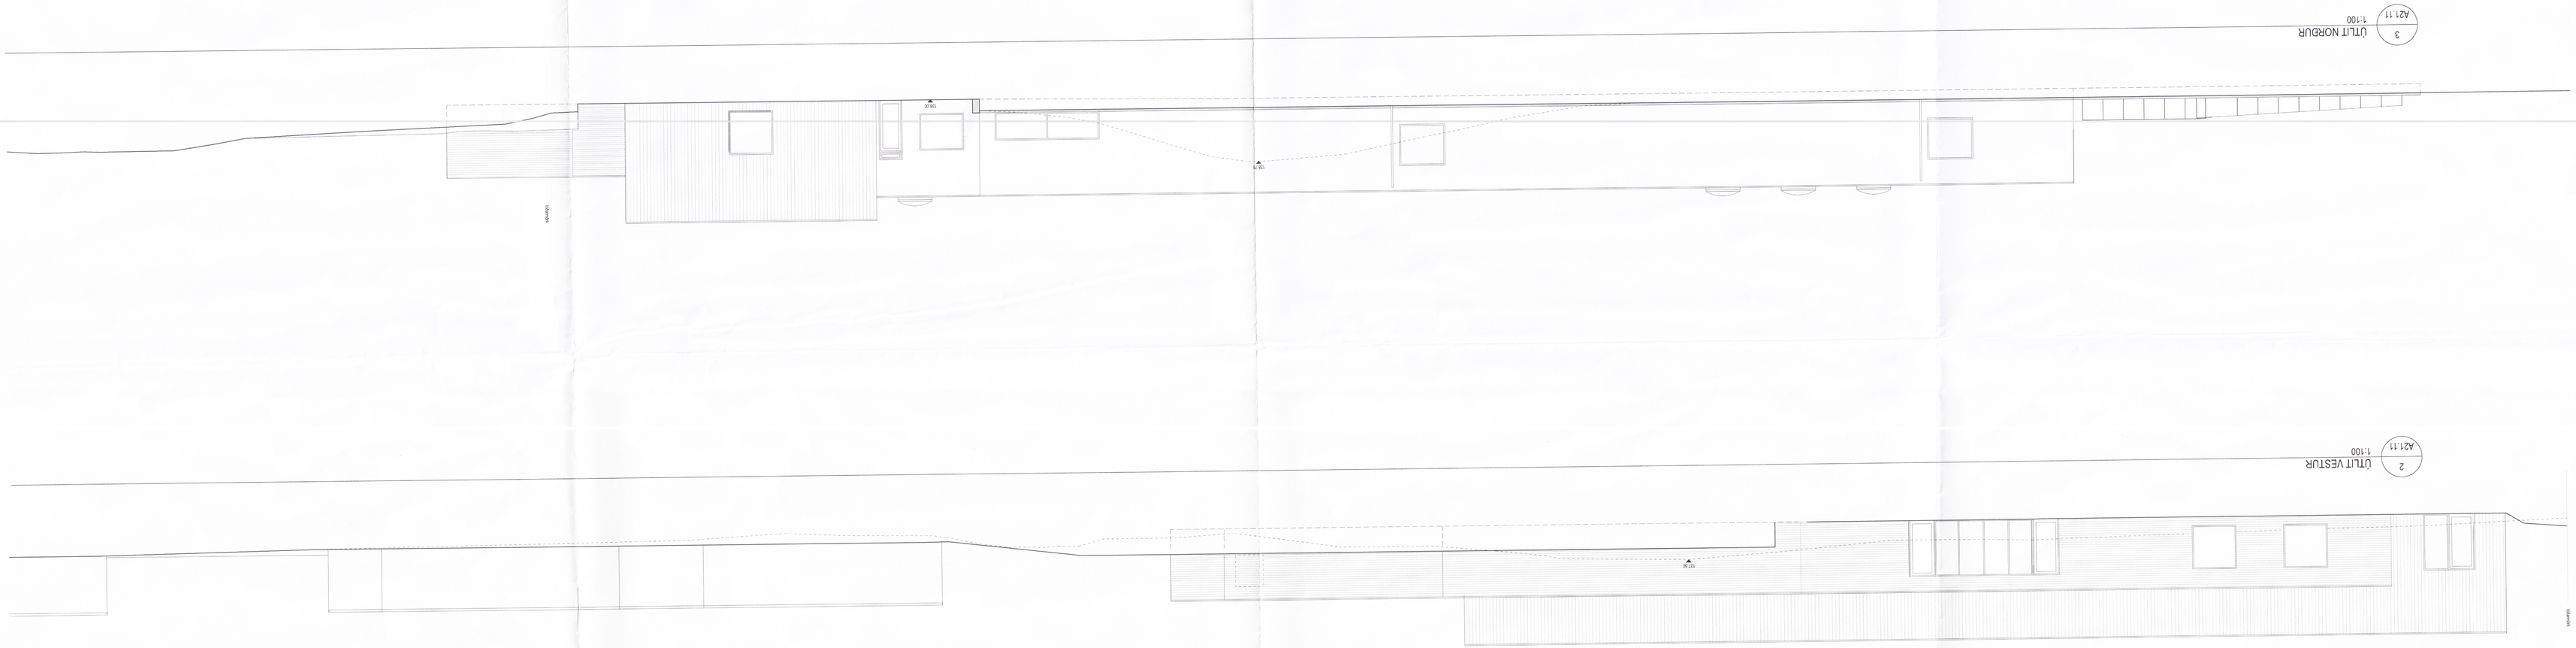

Samþykkt
2 8 apríl 2018
Byggingarfulltrúi

Umhverfis- og framkvæmdasvið

HAKID - GESTASTOFA

STEKKUR

ÚTLIT

AÐALUPPDRÁTTUR

Dagsetning	Verk nr.
A 11.07.2018	A21.11
Teiknað	Mkv.
12.12.2015	1:100
Teikn.	Dags.
19020024	08 TEK SK

GLÁMA·KÍM

Glámur&Kím ehf. Laugavegi 164 4.hæð 105 Reykjavík
s. 820-8100, f. 820-8101, kt. 540 494 3799
glamurogkim@glamurogkim.is, www.glamurogkim.is

Óheimilt er að afrita eða birta þessa teikningu án leyfis höfundarréttarhafa. Ef ágreiningur verður um notkun hennar gilda ákvæði laga um höfundarétt nr. 73/1972.

VIÐ	DAGS	SKÝRINGAR	TEKN	SAMÞ
A	11.7.2018	BREYTINGAR Í AÐALVINNUNG. TÖFLUM		SK
		VIÐKOMANDI SEM FJÖLTALIÐ VIÐ HLÍÐNA		

ÚTGÁFUFERILL

A	4.3.16	STÁKKUR			

LAGFÆRINGAR

ALLS MÁL SKAL SANNREYNA Á VERKSTAÐ ÁÐUR EN SMÍÐI HEFST

Árni Gíslason arkitekt FAÍ	kt. 040362-3099
Bergný Bjarnar Jónsson arkitekt FAÍ	kt. 020464-5029
Jóhannes Þorleifsson arkitekt FAÍ	kt. 121262-4029
Sigurður Pálsson arkitekt	kt. 121258-2599
Sigrún Hallbjörsdóttir arkitekt FAÍ	kt. 100882-2029