





Sérmynd 1 Mkv. 1:10

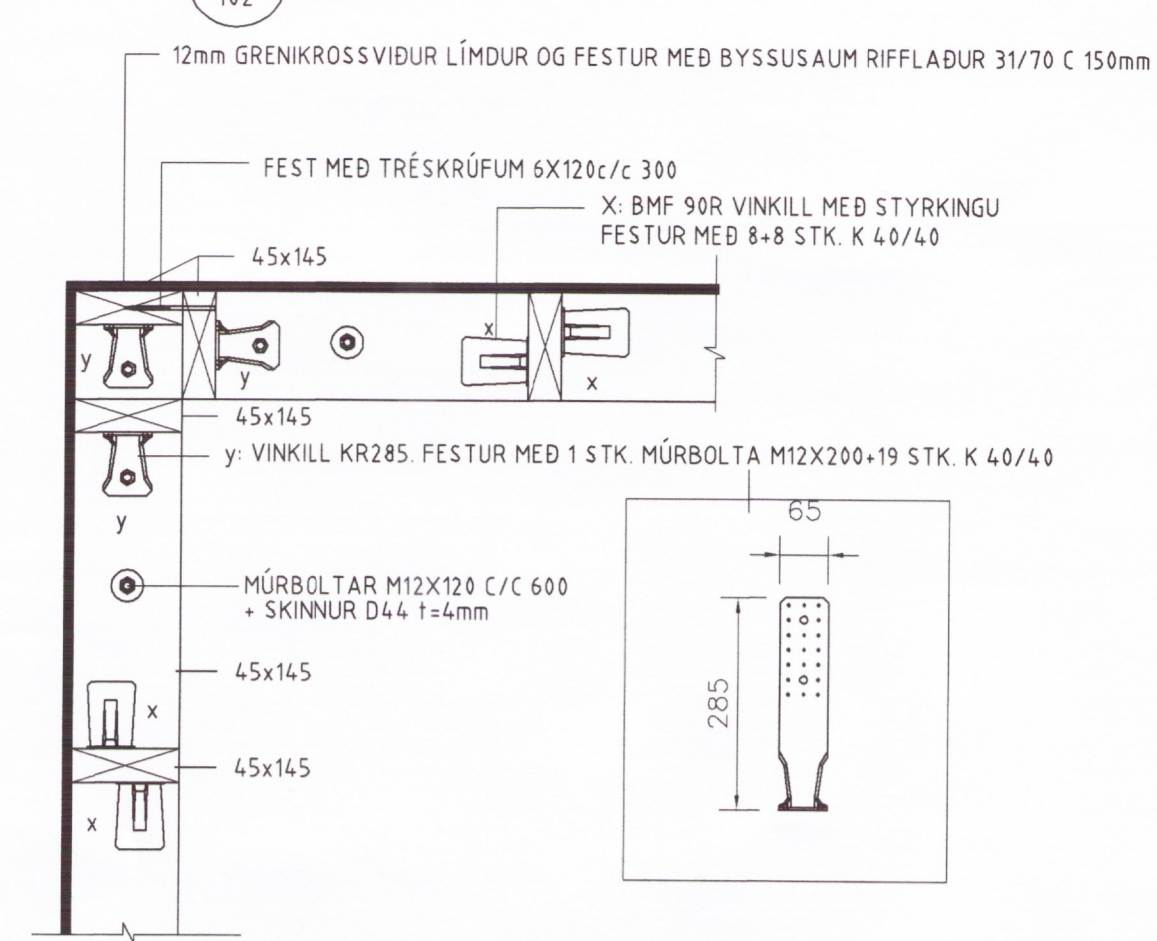

Sérmynd 2 Mkv. 1:10

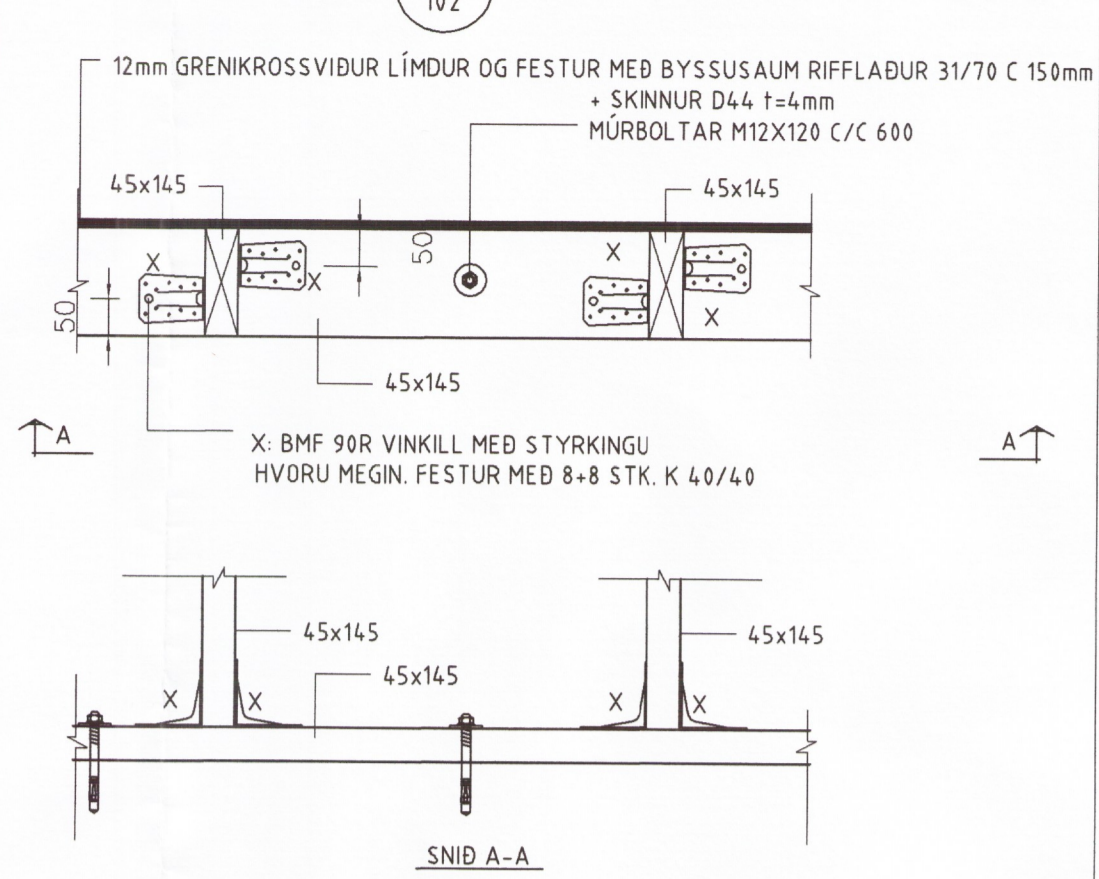


Sérmynd 3 Mkv. 1:10

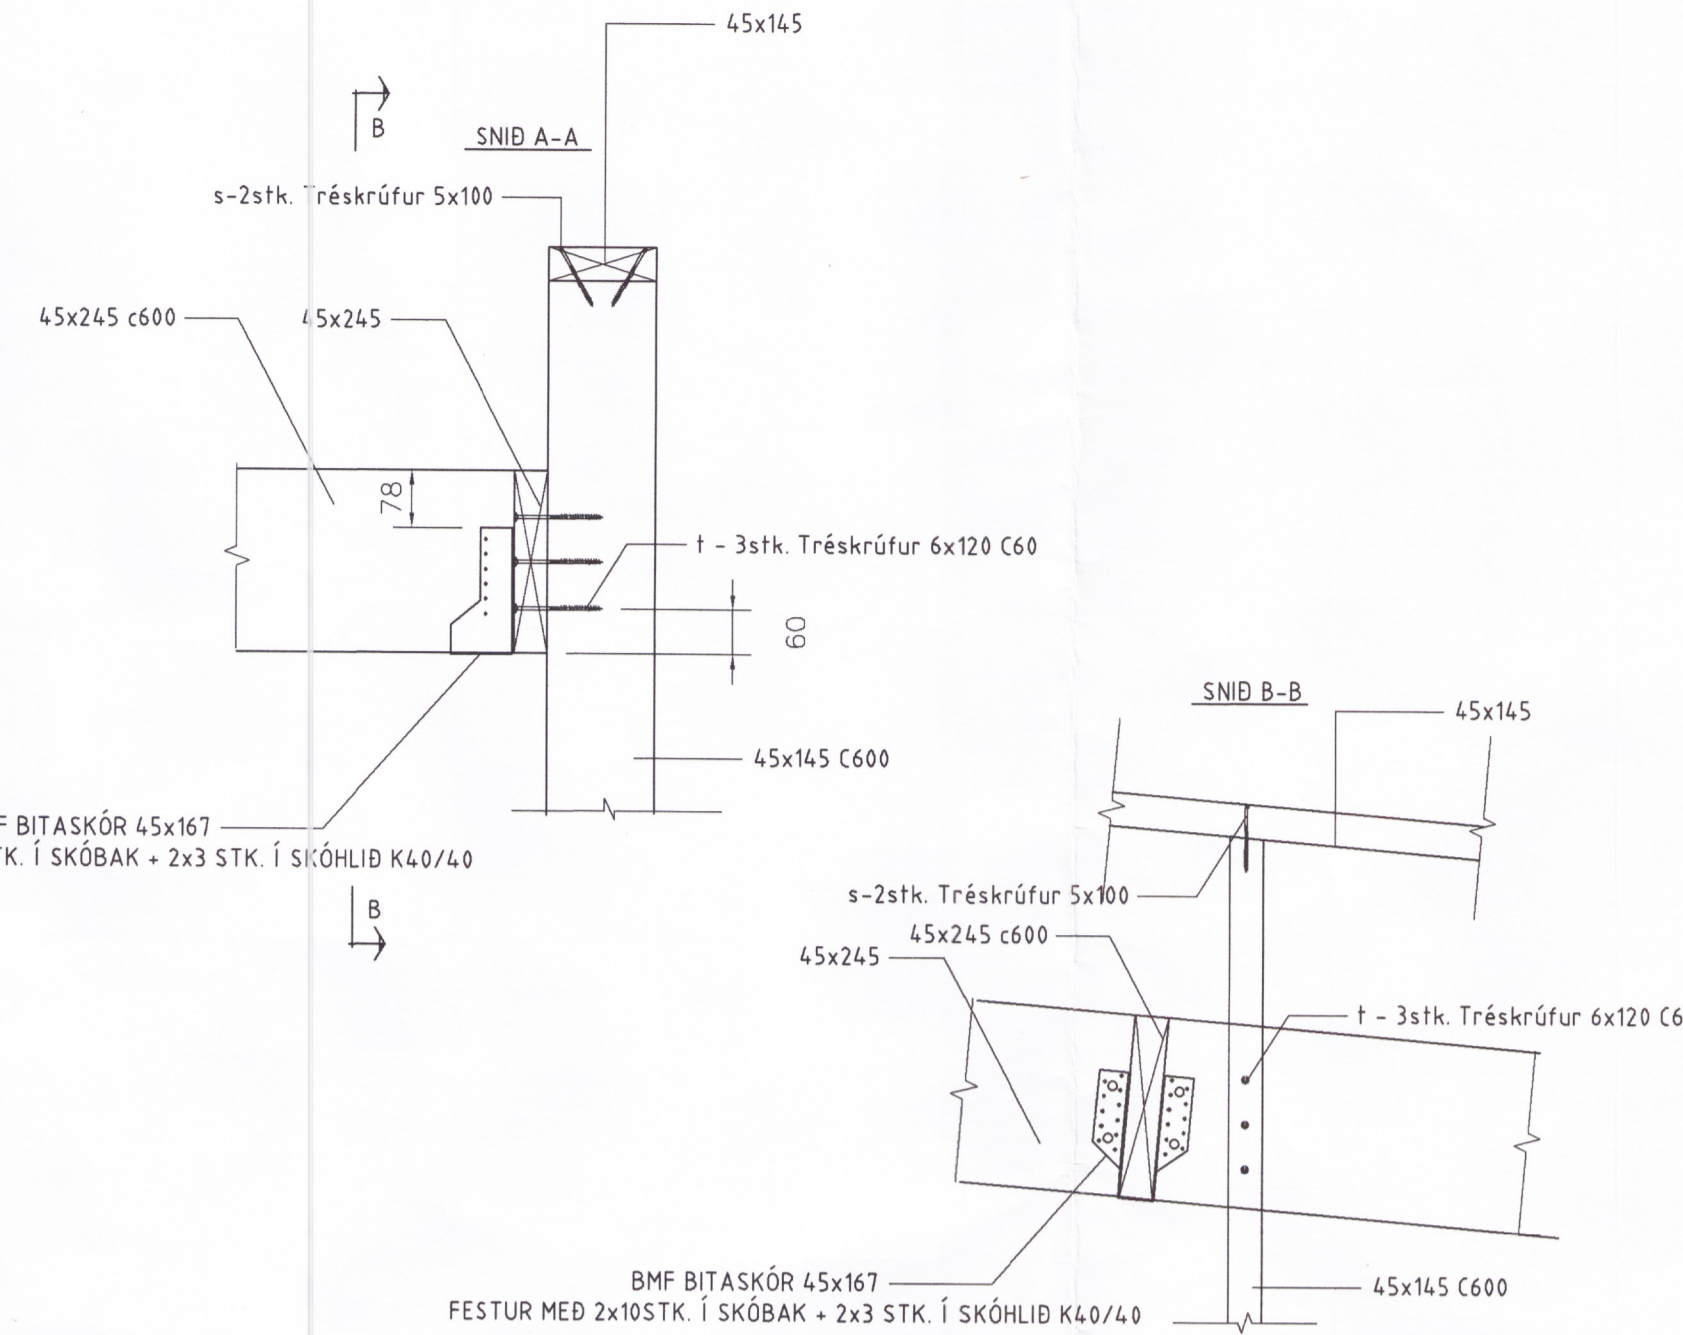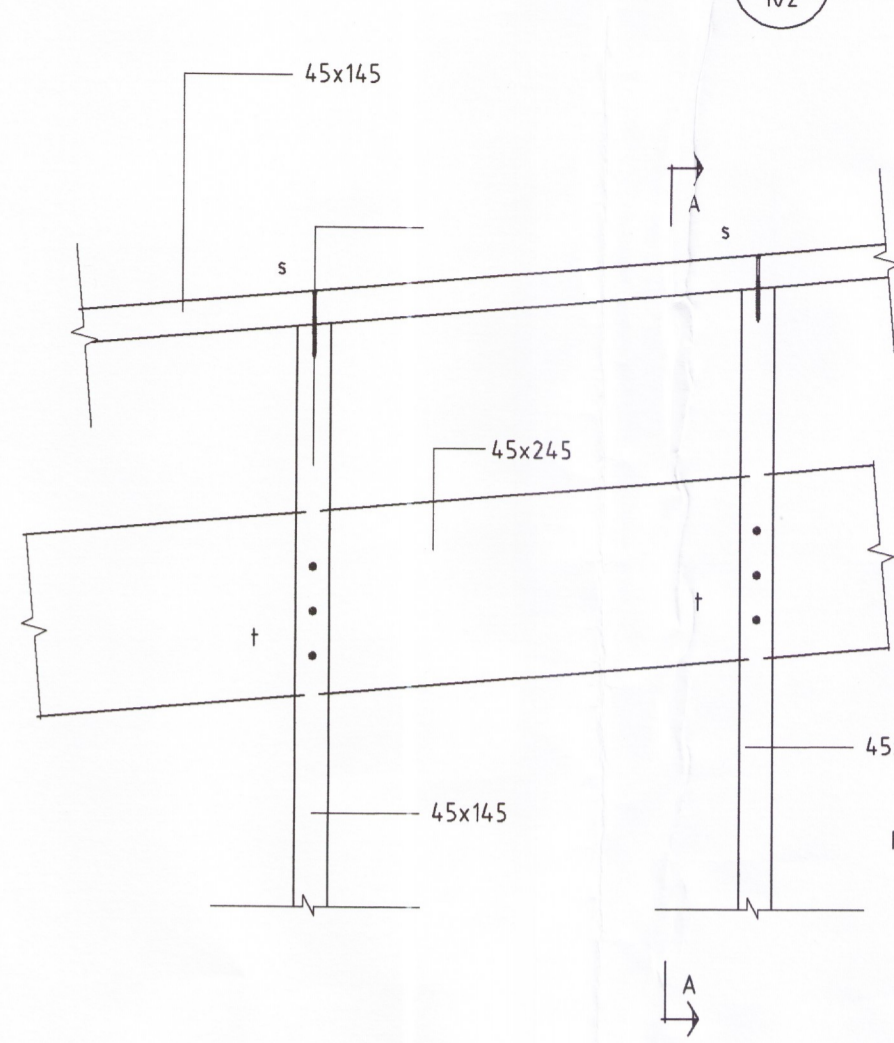



Umhverfis- og Tæknisvið Uppsveita
Yfirfarið
09. ágú. 2018
Byggingartúlfri

- SKÝRINGAR:
- ALMENNAR SKÝRINGAR SJÁ TEIKNINGU B 001
 - ALLT EFNÍ OG ÖLL VINNA SKAL VERA Í SAMRÆMI VIÐ GILDANDI STADLA OG REGLUGERDIR
 - ÖLL MÁL ERU Í MILLIMETURM
 - SÖKKLAR STANDI Á FÖSTUM BOTNI Á FROSTUFRIÐU DÝPI. Á ÞJAPPADRI FYLINGU. ÁLAG Á GRUNN 0,40MPa
 - STEYPUGÆÐI C25/30-22-XF1-S3
 - ALLT TIMBUR ER Í FLOKKI T1 (C18)
 - ALLT LÍMTRÉ BITAR ERU Í FLOKKI GL28H
 - LEGGJA SKAL TJÓRUPAPPA Á MILLI STEYPU OG REIMA / VEGGJA
 - ÞAR SEM EKKI ER MERKT DEILI SKAL NOTA SAMBÆRILEGT


Sérmynd 4 Mkv. 1:10

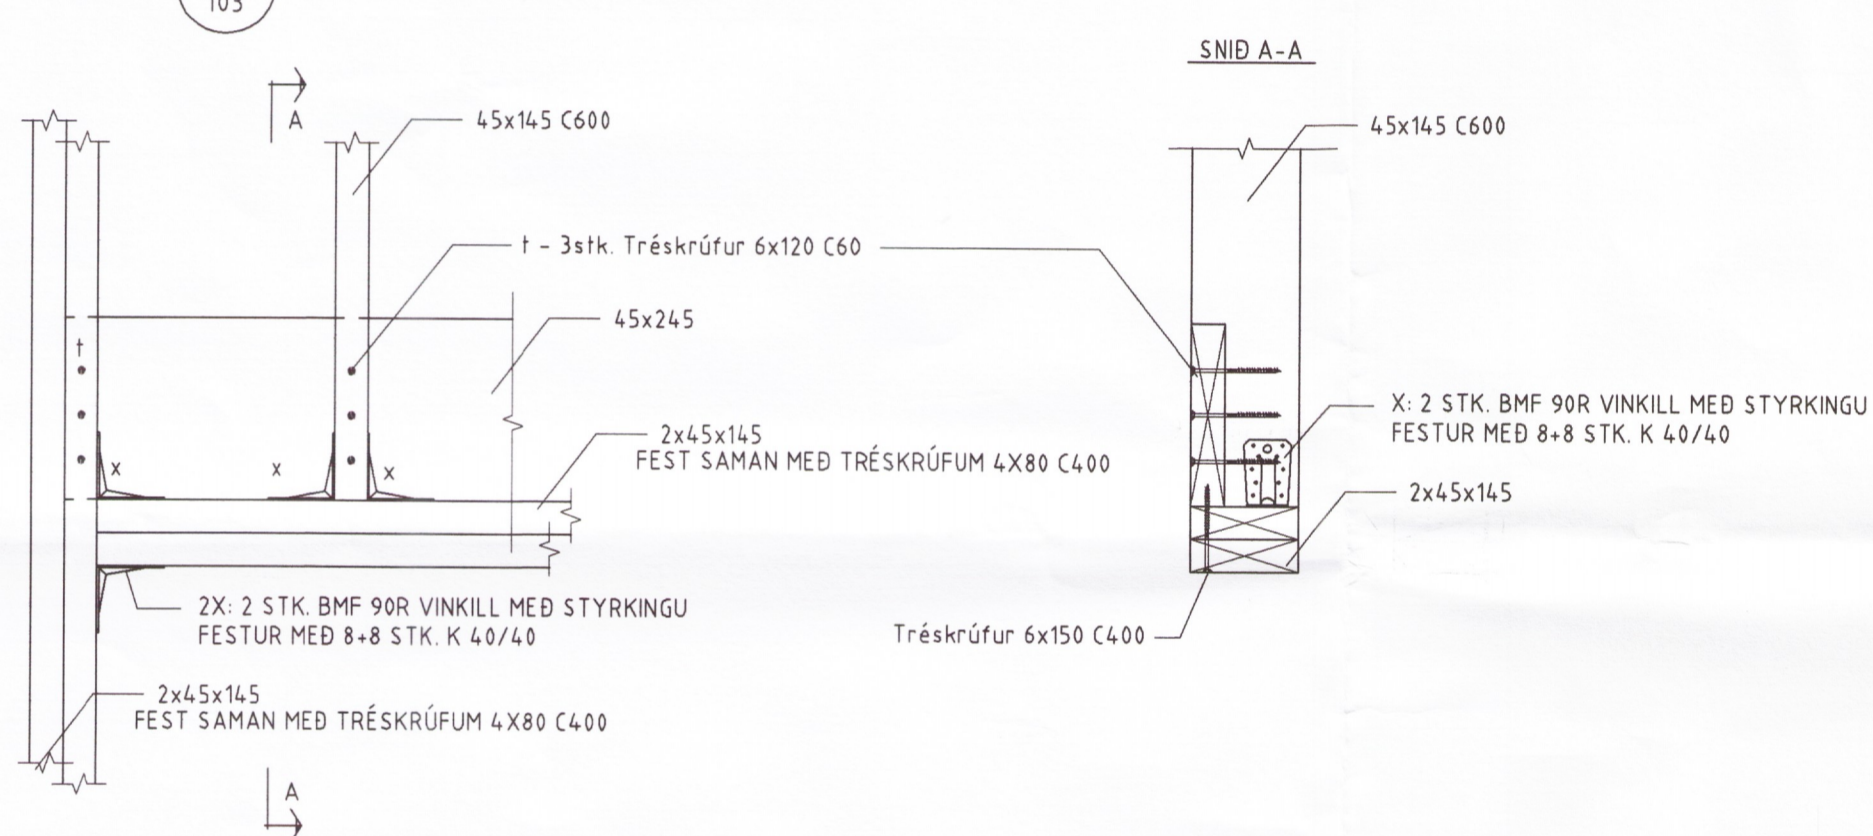

Sérmynd 5 Mkv. 1:10

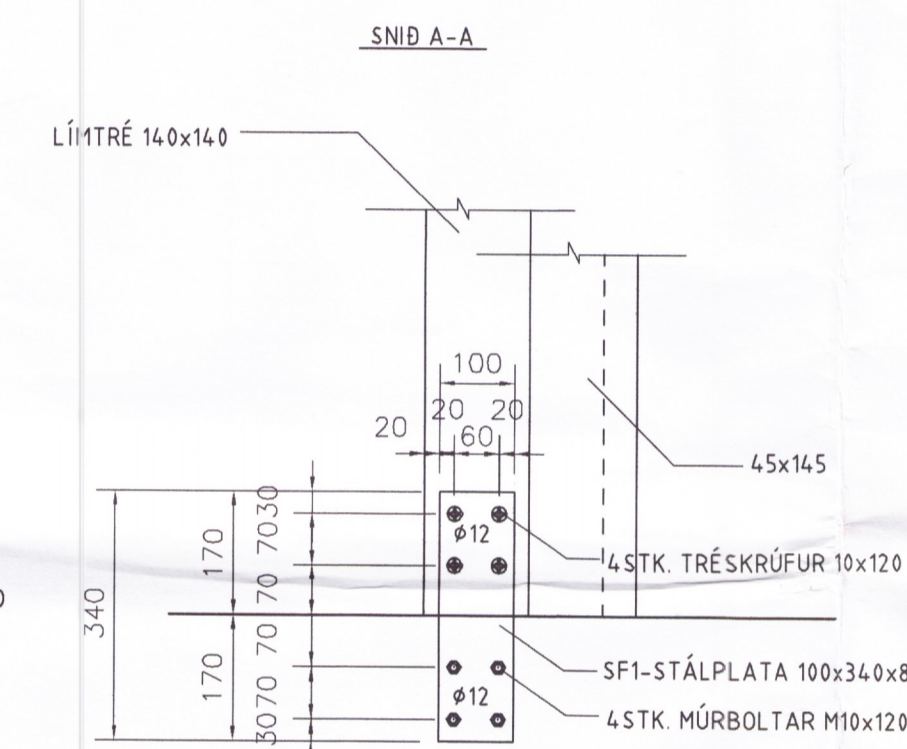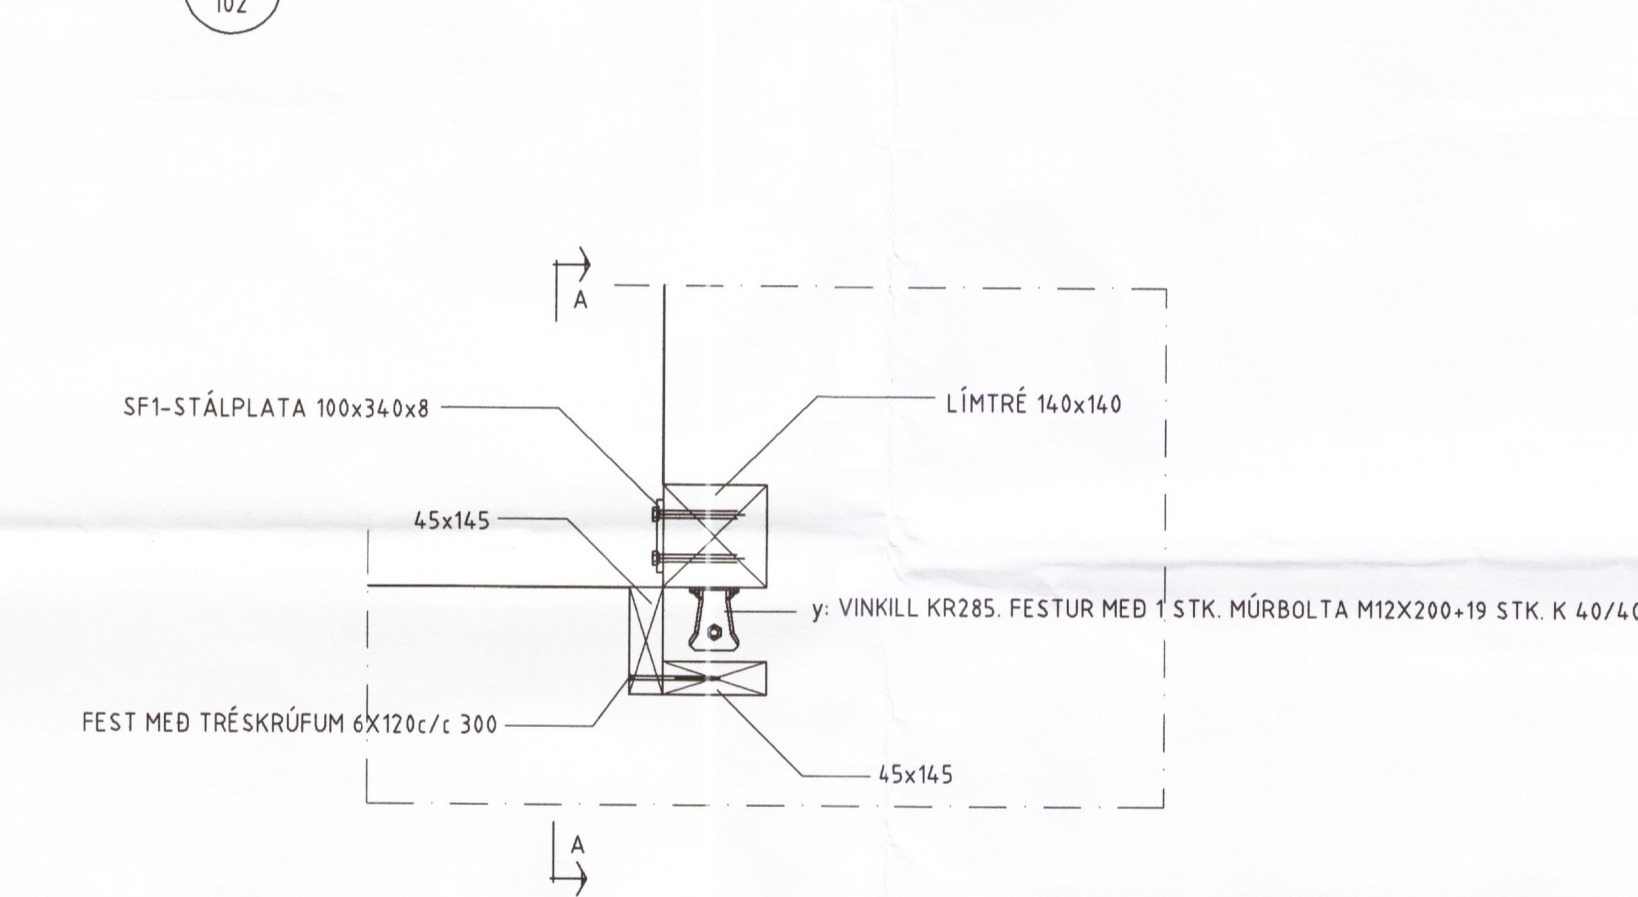

Sérmynd 6 Mkv. 1:10

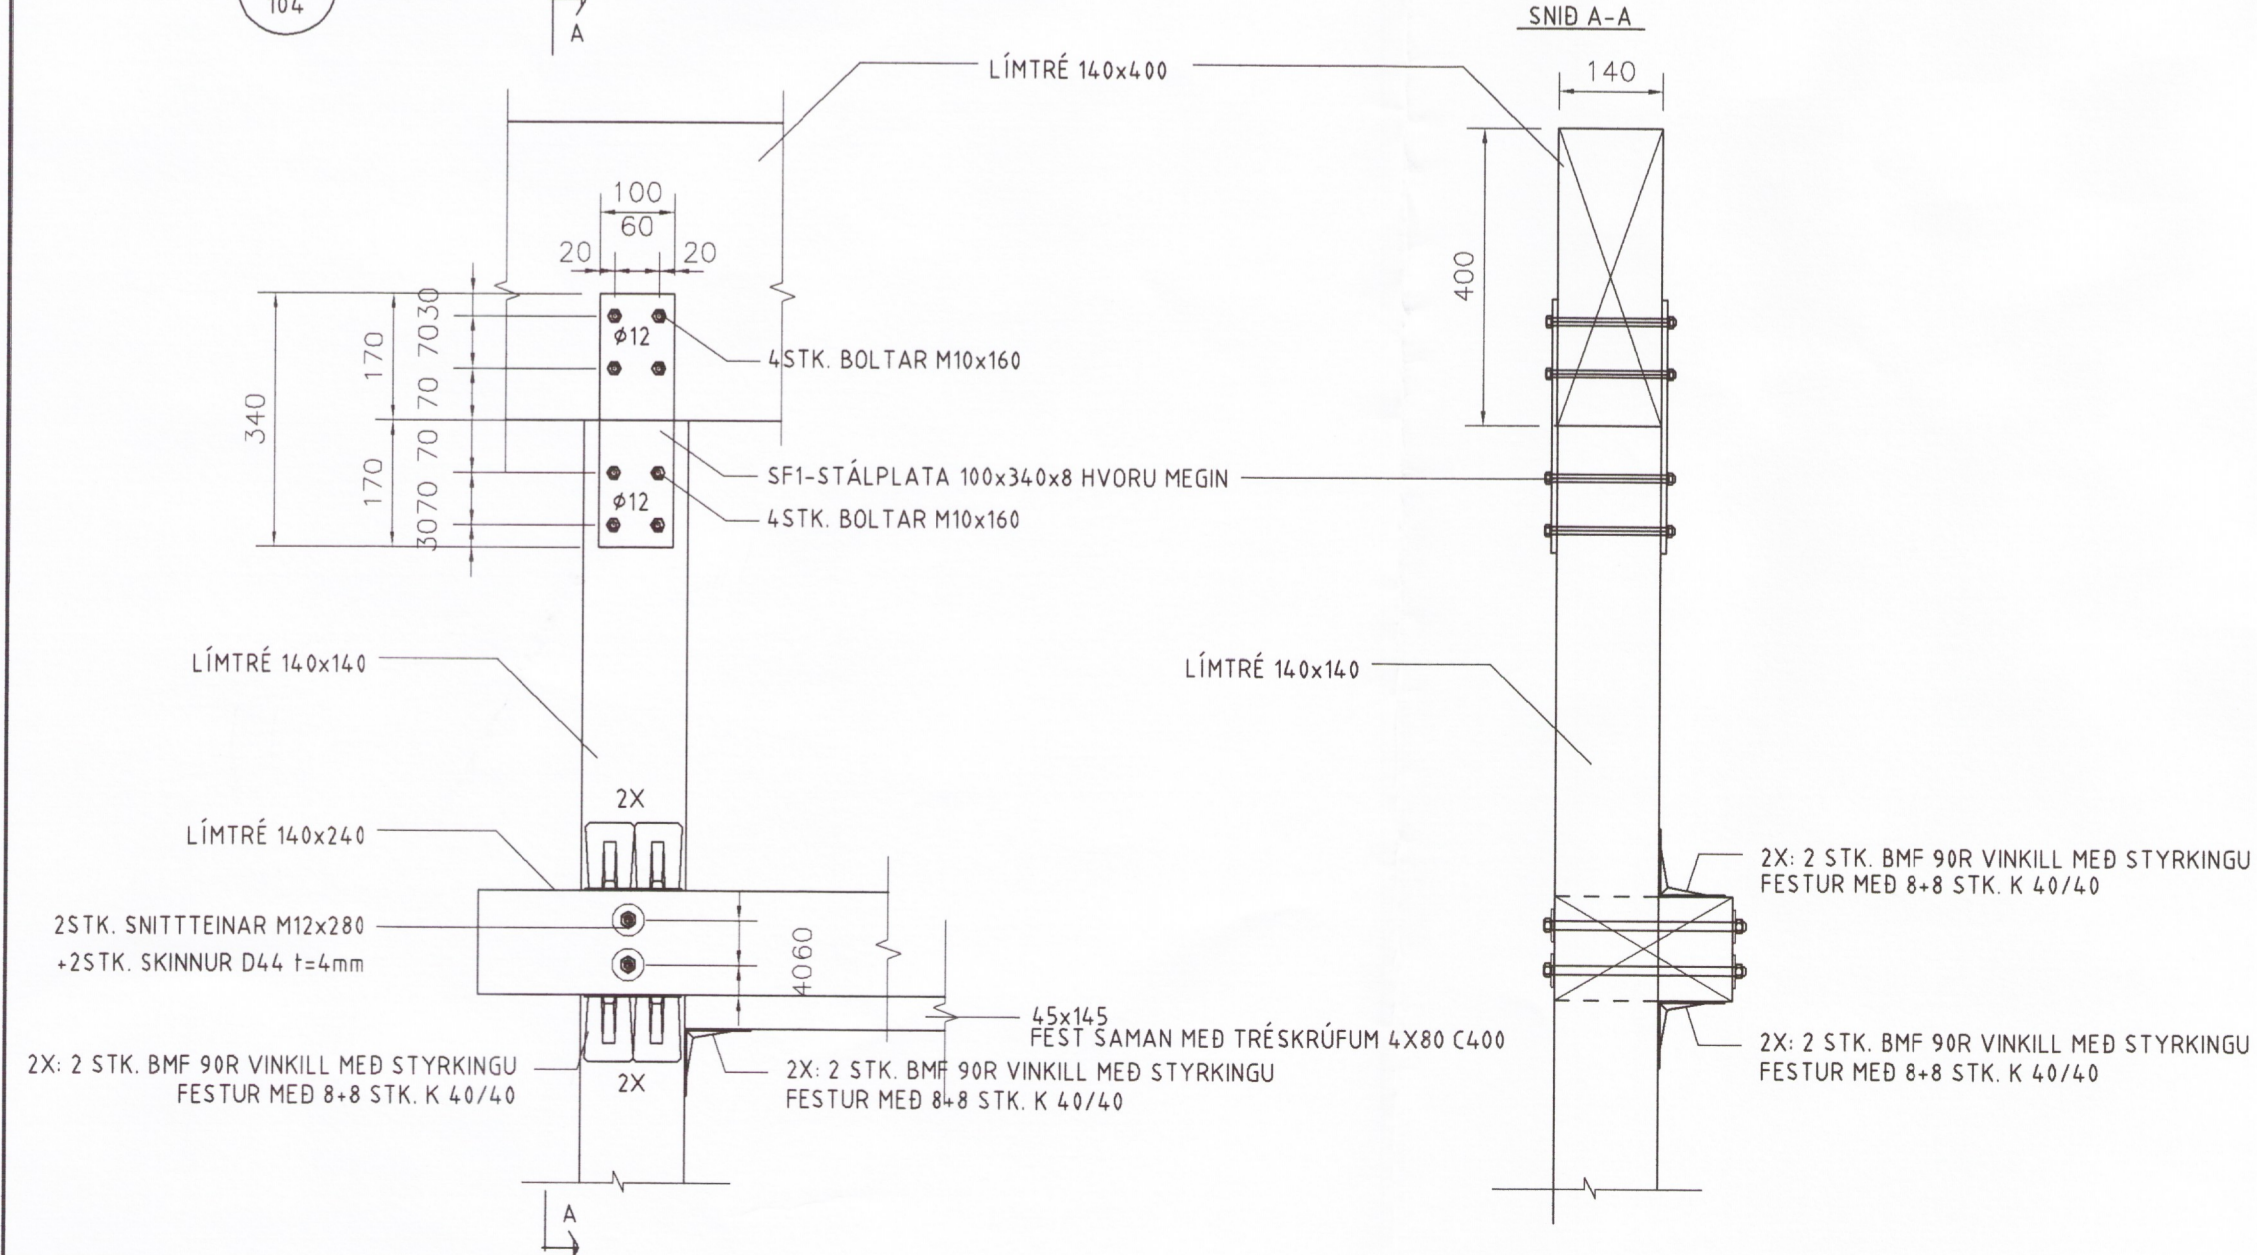

DAGS:	F.H. VERKFRÆÐISTOFU REYKJAVÍKUR: JÓN ÞÓR FINNBOGASON - KT: 200977-5059
DAGS:	SAMRÆMINGARHÖNNUNUR/HÖNNUNARSTJÓRI: <i>Sauður Sævarsson</i>
Verkfræðistofa REYKJAVÍKUR FISKISLÓÐ 75, 101, REYKJAVÍKI KT: 560415-0600	
VERK: Gamlatún 9 Laugarvatn	
TEIKNING: BURÐARVIRKI SÉRMYNDIR 1-6	
VERKNR.:	1832 <i>5488-18</i>
MKV.:	1:10
TEIKNAD:	MM
HANNAD:	MM
YFIRFARIÐ:	JDF
DAGS:	25.06.2018
TEIKNING NR.:	B110
ÚTGÁFA NR.:	A

NR.	BREYTING	DAGS	TEIK	HANN	RÝNT	SAMP
A	VERKTEIKNING	25.06.2018	MM	MM	JDF	JDF