


rotbró

Umhverfis- og tæknisvið Uppsveita  
**Samþykkt**  
30. maí 2018  
*Jón Davíð Ásgeirsson*  
Byggingarfulltrúi

Upprunalegur hönnuður: Trípólí arkitektar

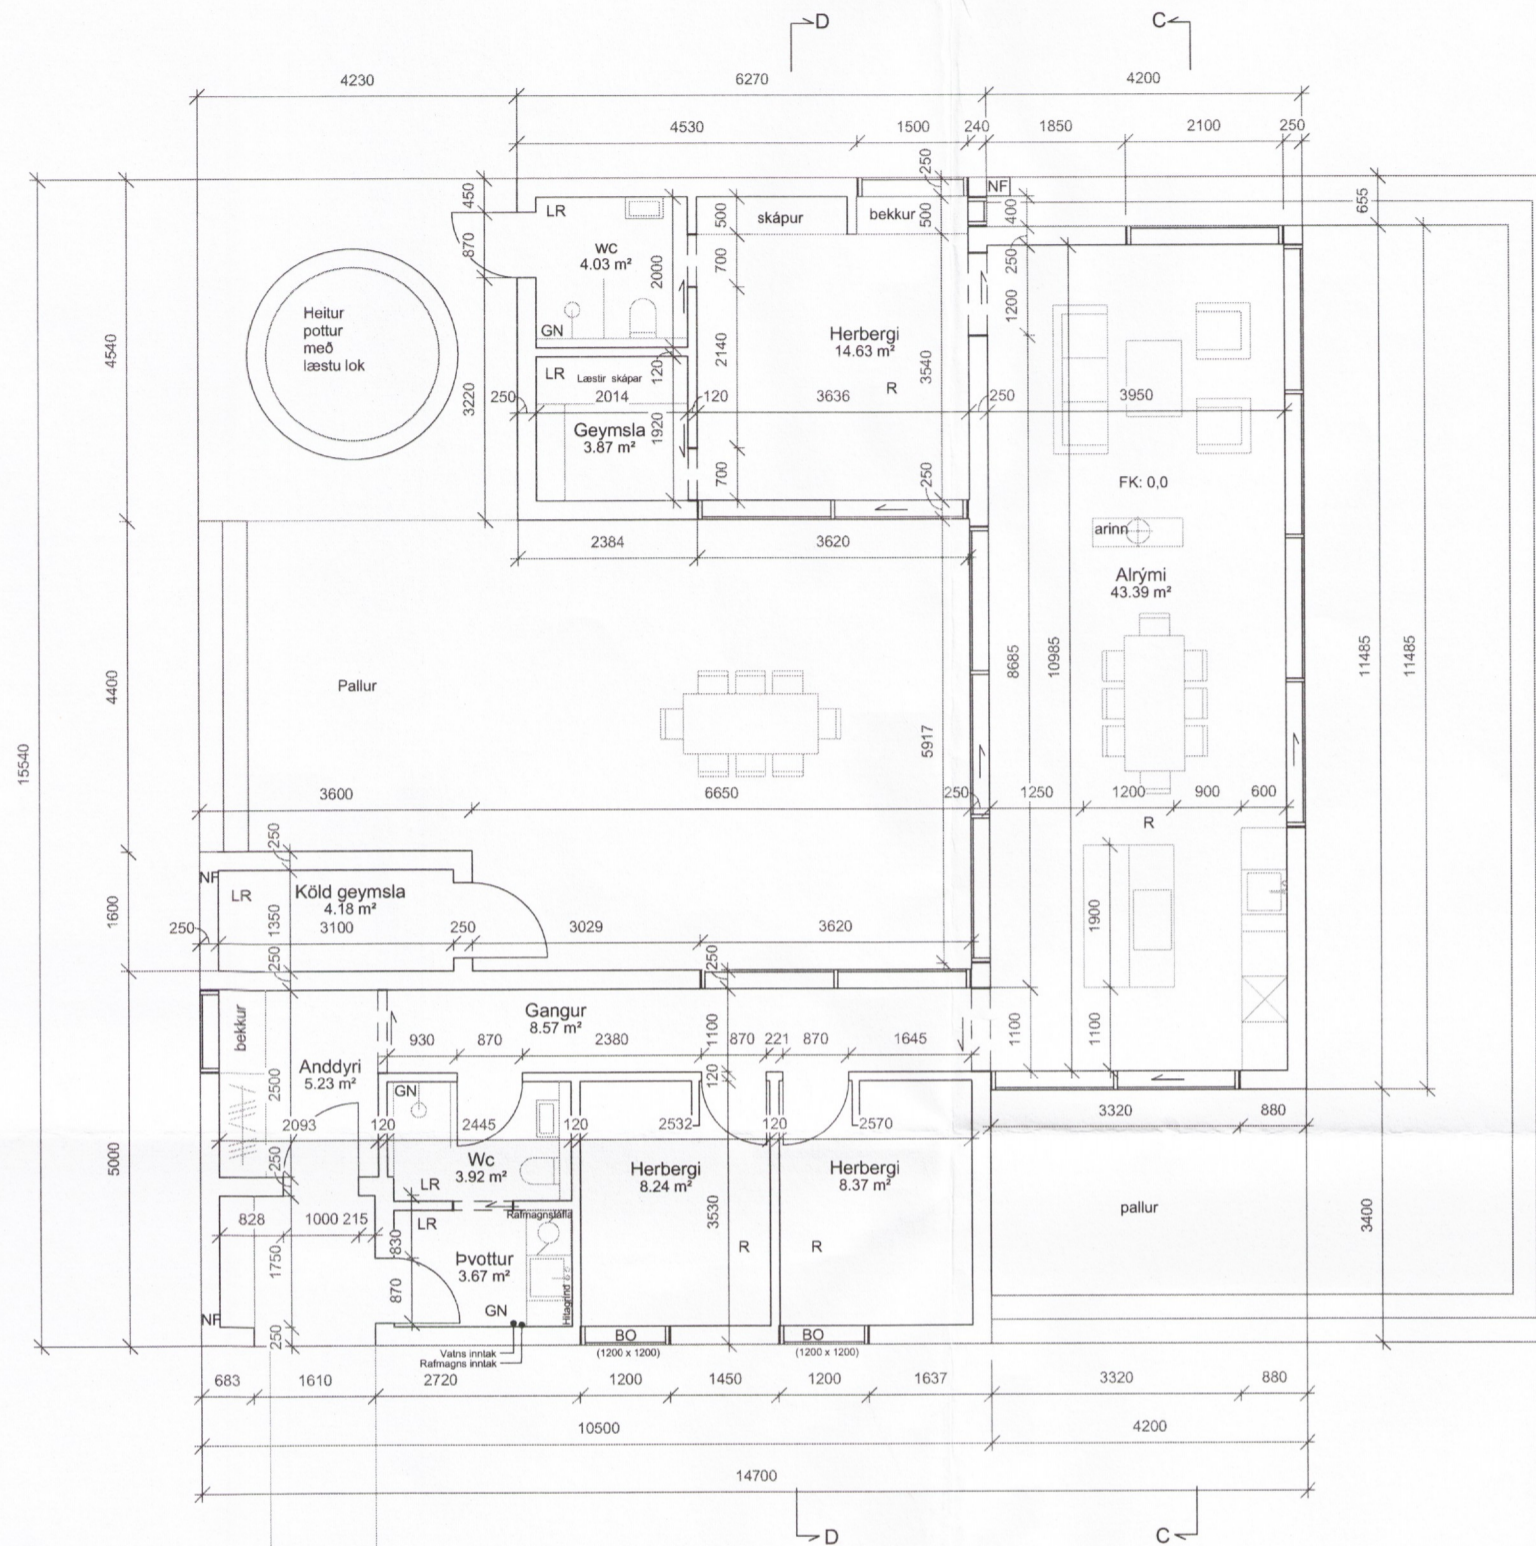

Skýringar:

LR = Loftræsing  
GN= Gólfniðurfall  
R = Reykskynjarar  
BO=Björgunararp  
FK= Frágengin gölfkoti  
PK= Þakkoti  
NF=Pakniðurfall

Útg. Skýring / Breyting. Dags. Teiknað/Yfirfarid

**Dóra Baldvinsdóttir**  
VERKAUPI / EIGANDI  
Frístundahús  
TEGUND VERKS

**Gamlatún 9**  
GATA/STADSETNING

Grunnmynd

LANDNÚMÉR: 215987  
STADGR.: 8721-3-38200090  
MHL: 01  
MKV.: 1:100  
BLADSTÆRD: A2  
ÚTGÁFA DAGS: 18.05.2018  
TEIKNAD: JDA  
YFIRFARID: AA

VERKNR. **5490-18** **A201** - RABNR. ÚTGÁFA

**TRÍPÓLÍ**

*Jón Davíð Ásgeirsson*

Jón Davíð Ásgeirsson FAI  
kt: 250280-5729

TRÍPÓLÍ | ARKITEKTAR

Klapparstígur 16 | 101 Reykjavík | S: 6929883 | jon@tripoli.is | www.tripoli.is

© TRÍPÓLÍ | ARKITEKTAR  
ÖLL AFNOT OG AFRITUN TEIKNINGAR AD HLUTA EDA I HEILD ER HÁÐ SKRIFLEGU LEYFI HÖFUNDA