



Umhverfis og tæknisvið Uppsveita
Samþykkt
 30. maí 2018
Jón Davíð Ásgeirsson
 Byggingarfulltrúi

Upprunalegur hönnuður:

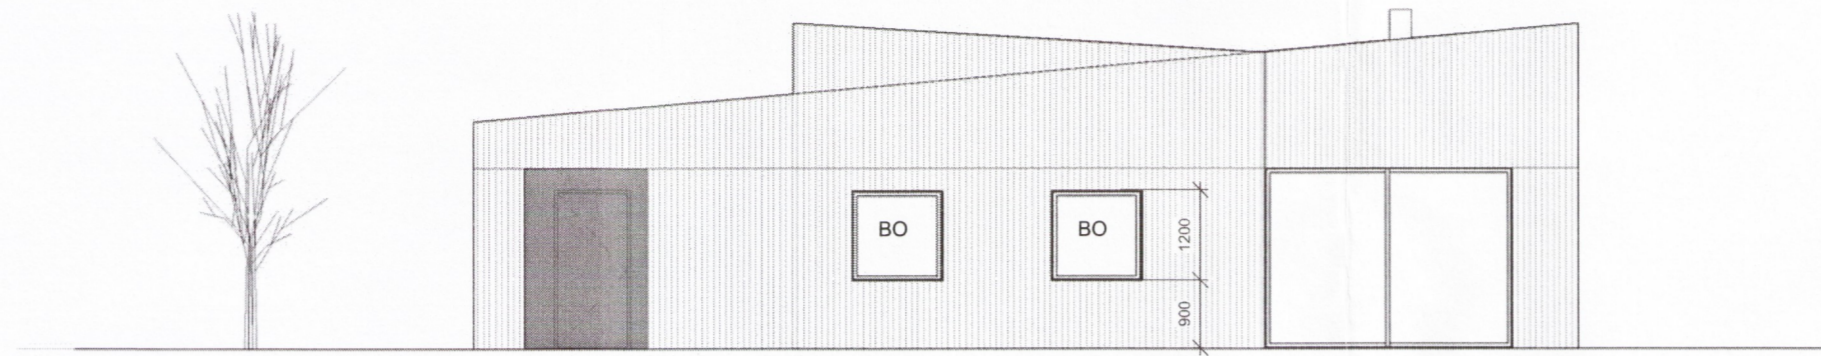


Suður

1:100

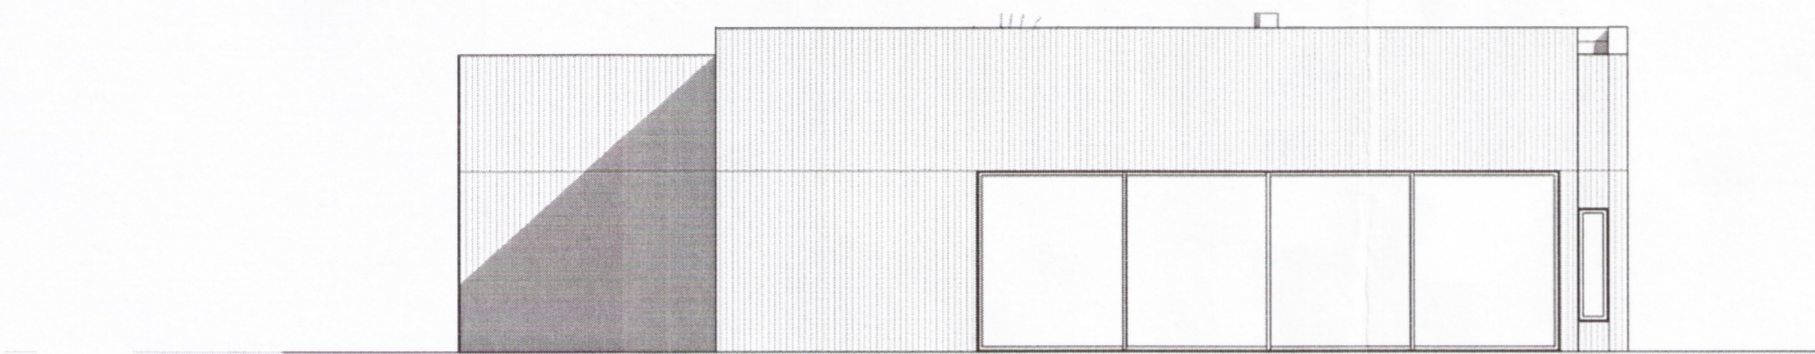


Austur

1:100

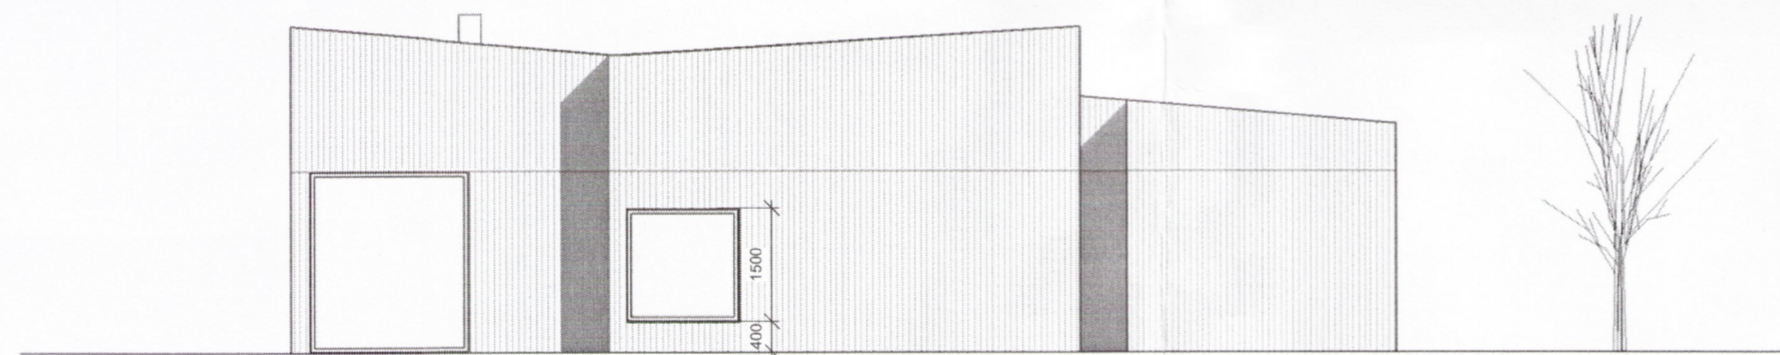

Norður

1:100

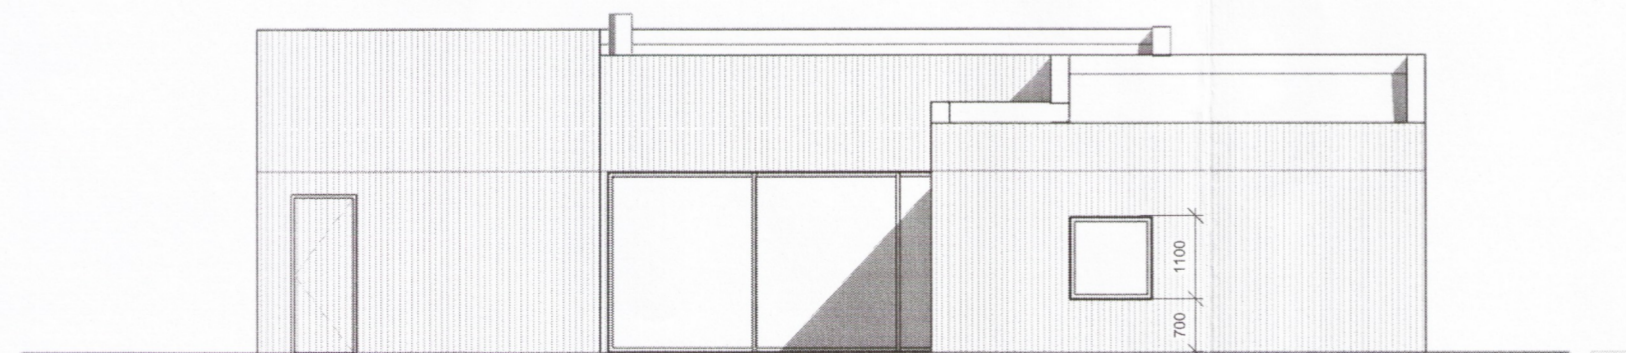

Vestur

1:100

Útg. Skýring / Breyting Dags. Teiknað / Yfirfarð

Dóra Baldvinsdóttir
 VERKKAUPI / EIGANDI
 Fristundahús
 TEGUND VERKS

Gamlatún 9
 GATA/STAÐSETNING

Útlitsmyndir

LANDNÚMÉR: 215987
 STAÐGR.: 8721-3-38200090
 MHL: 01
 MKV.: 1:500
 BLAÐSTÆRD: A2
 ÚTGÁFA DAGS: 18.05.2018
 TEIKNAD: JDA
 YFIRFARID: AA

5491-18 **A202** -
 VERKNR. RADNR. ÚTGÁFA

TRÍPÓLÍ
Jón Davíð Ásgeirsson
 Jón Davíð Ásgeirsson FAI
 kt: 250280-5729

TRÍPÓLÍ | ARKITEKTAR
 Klappargígur 16 | 101 Reykjavík | S: 6929883 | jon@tripoli.is | www.tripoli.is

© TRÍPÓLÍ | ARKITEKTAR
 ÖLL AFRÖT OG AFRITUN TEIKNINGAR AB HLUTA EDA Í HEILD ER HÁÐ SKRIFLEGU LEYFI HÖFUNDA