



Umhverfis- og tæknisvið Uppsveita  
**Samþykkt**  
 30. maí 2018  
*Jón Davíð Ásgeirsson*  
 Byggingarfulltrúi

Upprunalegur hönnuður:

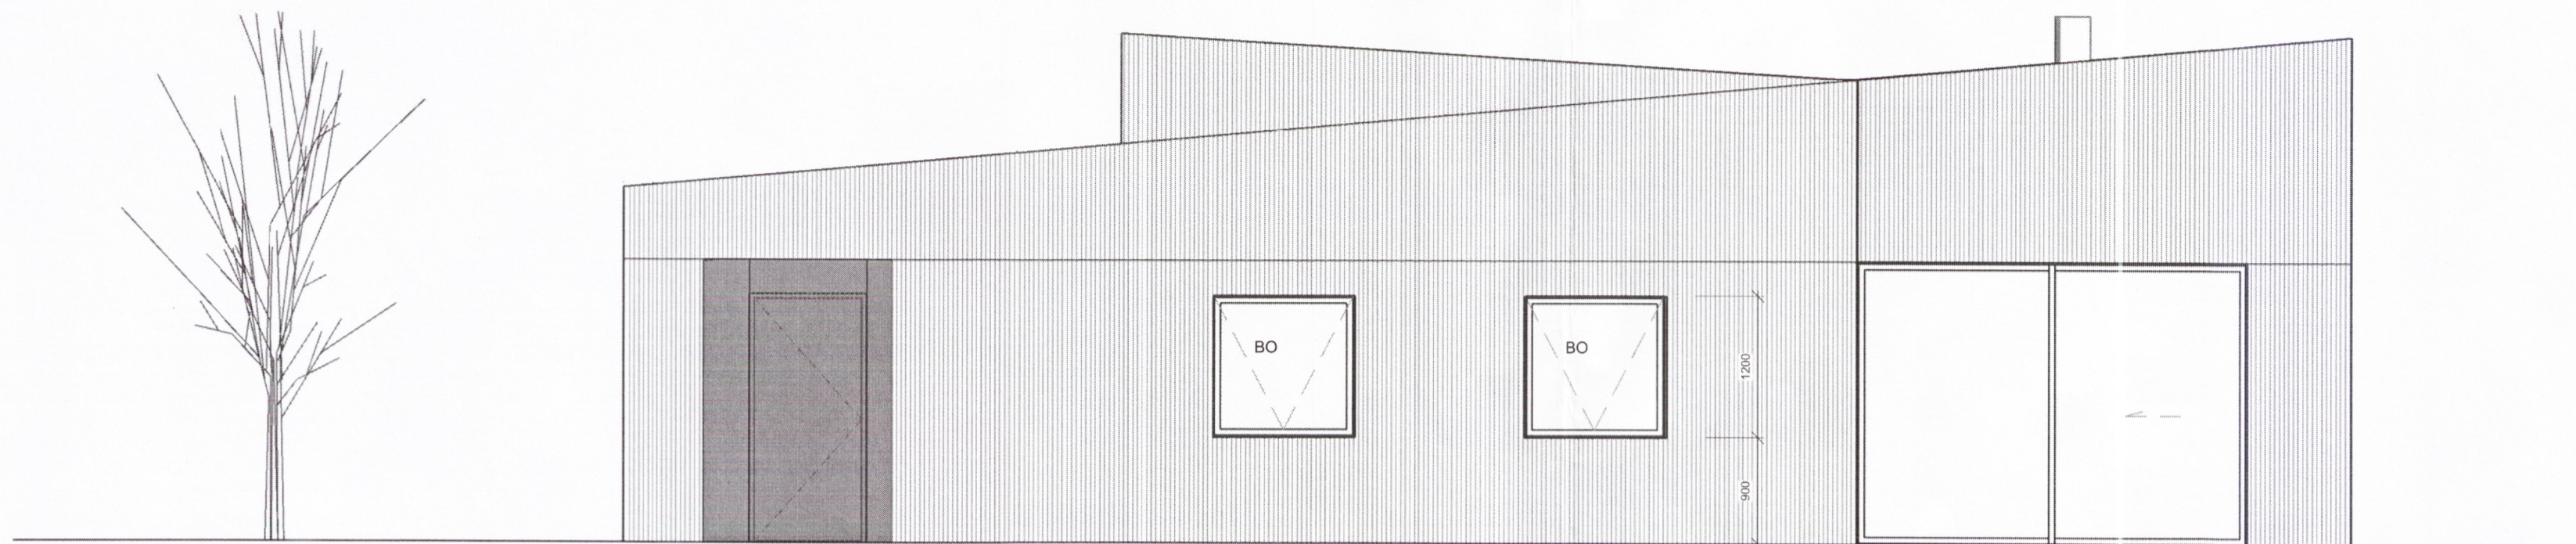

Suður

1:100

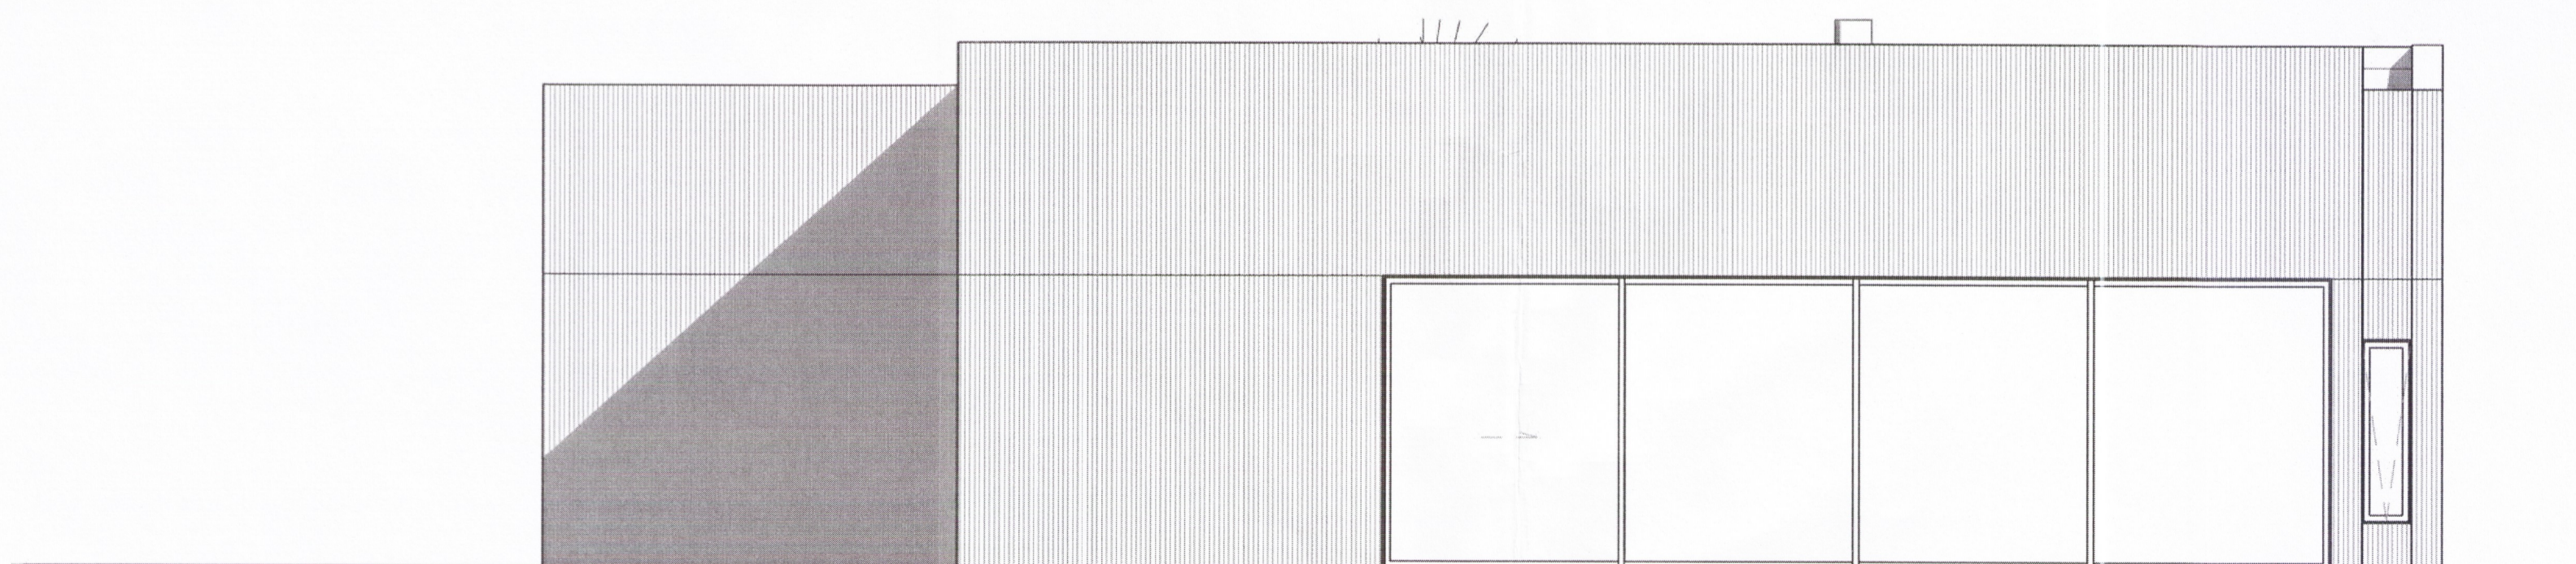

Austur

1:100

Útg. | Skýring / Breyting. | Dags. | Teiknað / Yfirlitað

**Dóra Baldvinsdóttir**  
 VERKKAUPI / EIGANDI

TEGUND VERKS

**Gamlatún 9**  
 GATA/STAÐSETNING

**Séruppdrættir**

Útlitsmyndir 1/2

LANDNÚMÉR: 215987  
 STAÐGR.: 8721-3-38200090  
 MHL: 01  
 MKV.: 1:50  
 BLAÐSTÆRD: A2  
 ÚTGÁFA DAGS: 28.06.2018  
 TEIKNAD: JDA  
 YFIRFARIÐ: AA

5495-18 **B202**

VERKNR. RADNR. ÚTGÁFA

**TRÍPÓLÍ**

*Jón Davíð Ásgeirsson*

Jón Davíð Ásgeirsson FAÍ  
 kt. 250260-5729

**TRÍPÓLÍ** | ARKITEKTAR  
 Klapparstígur 16 | 101 Reykjavík | Sí: 6929883 | jon@tripoli.is | www.tripoli.is

© TRÍPÓLÍ | ARKITEKTAR  
 ÖLL AÐNOT OG AFRITUN TEIKNINGAR AÐ HLUTA Eða Í HEILD ER HÁÐ SKRIFLEGU LEYFI HÖFUNDA