
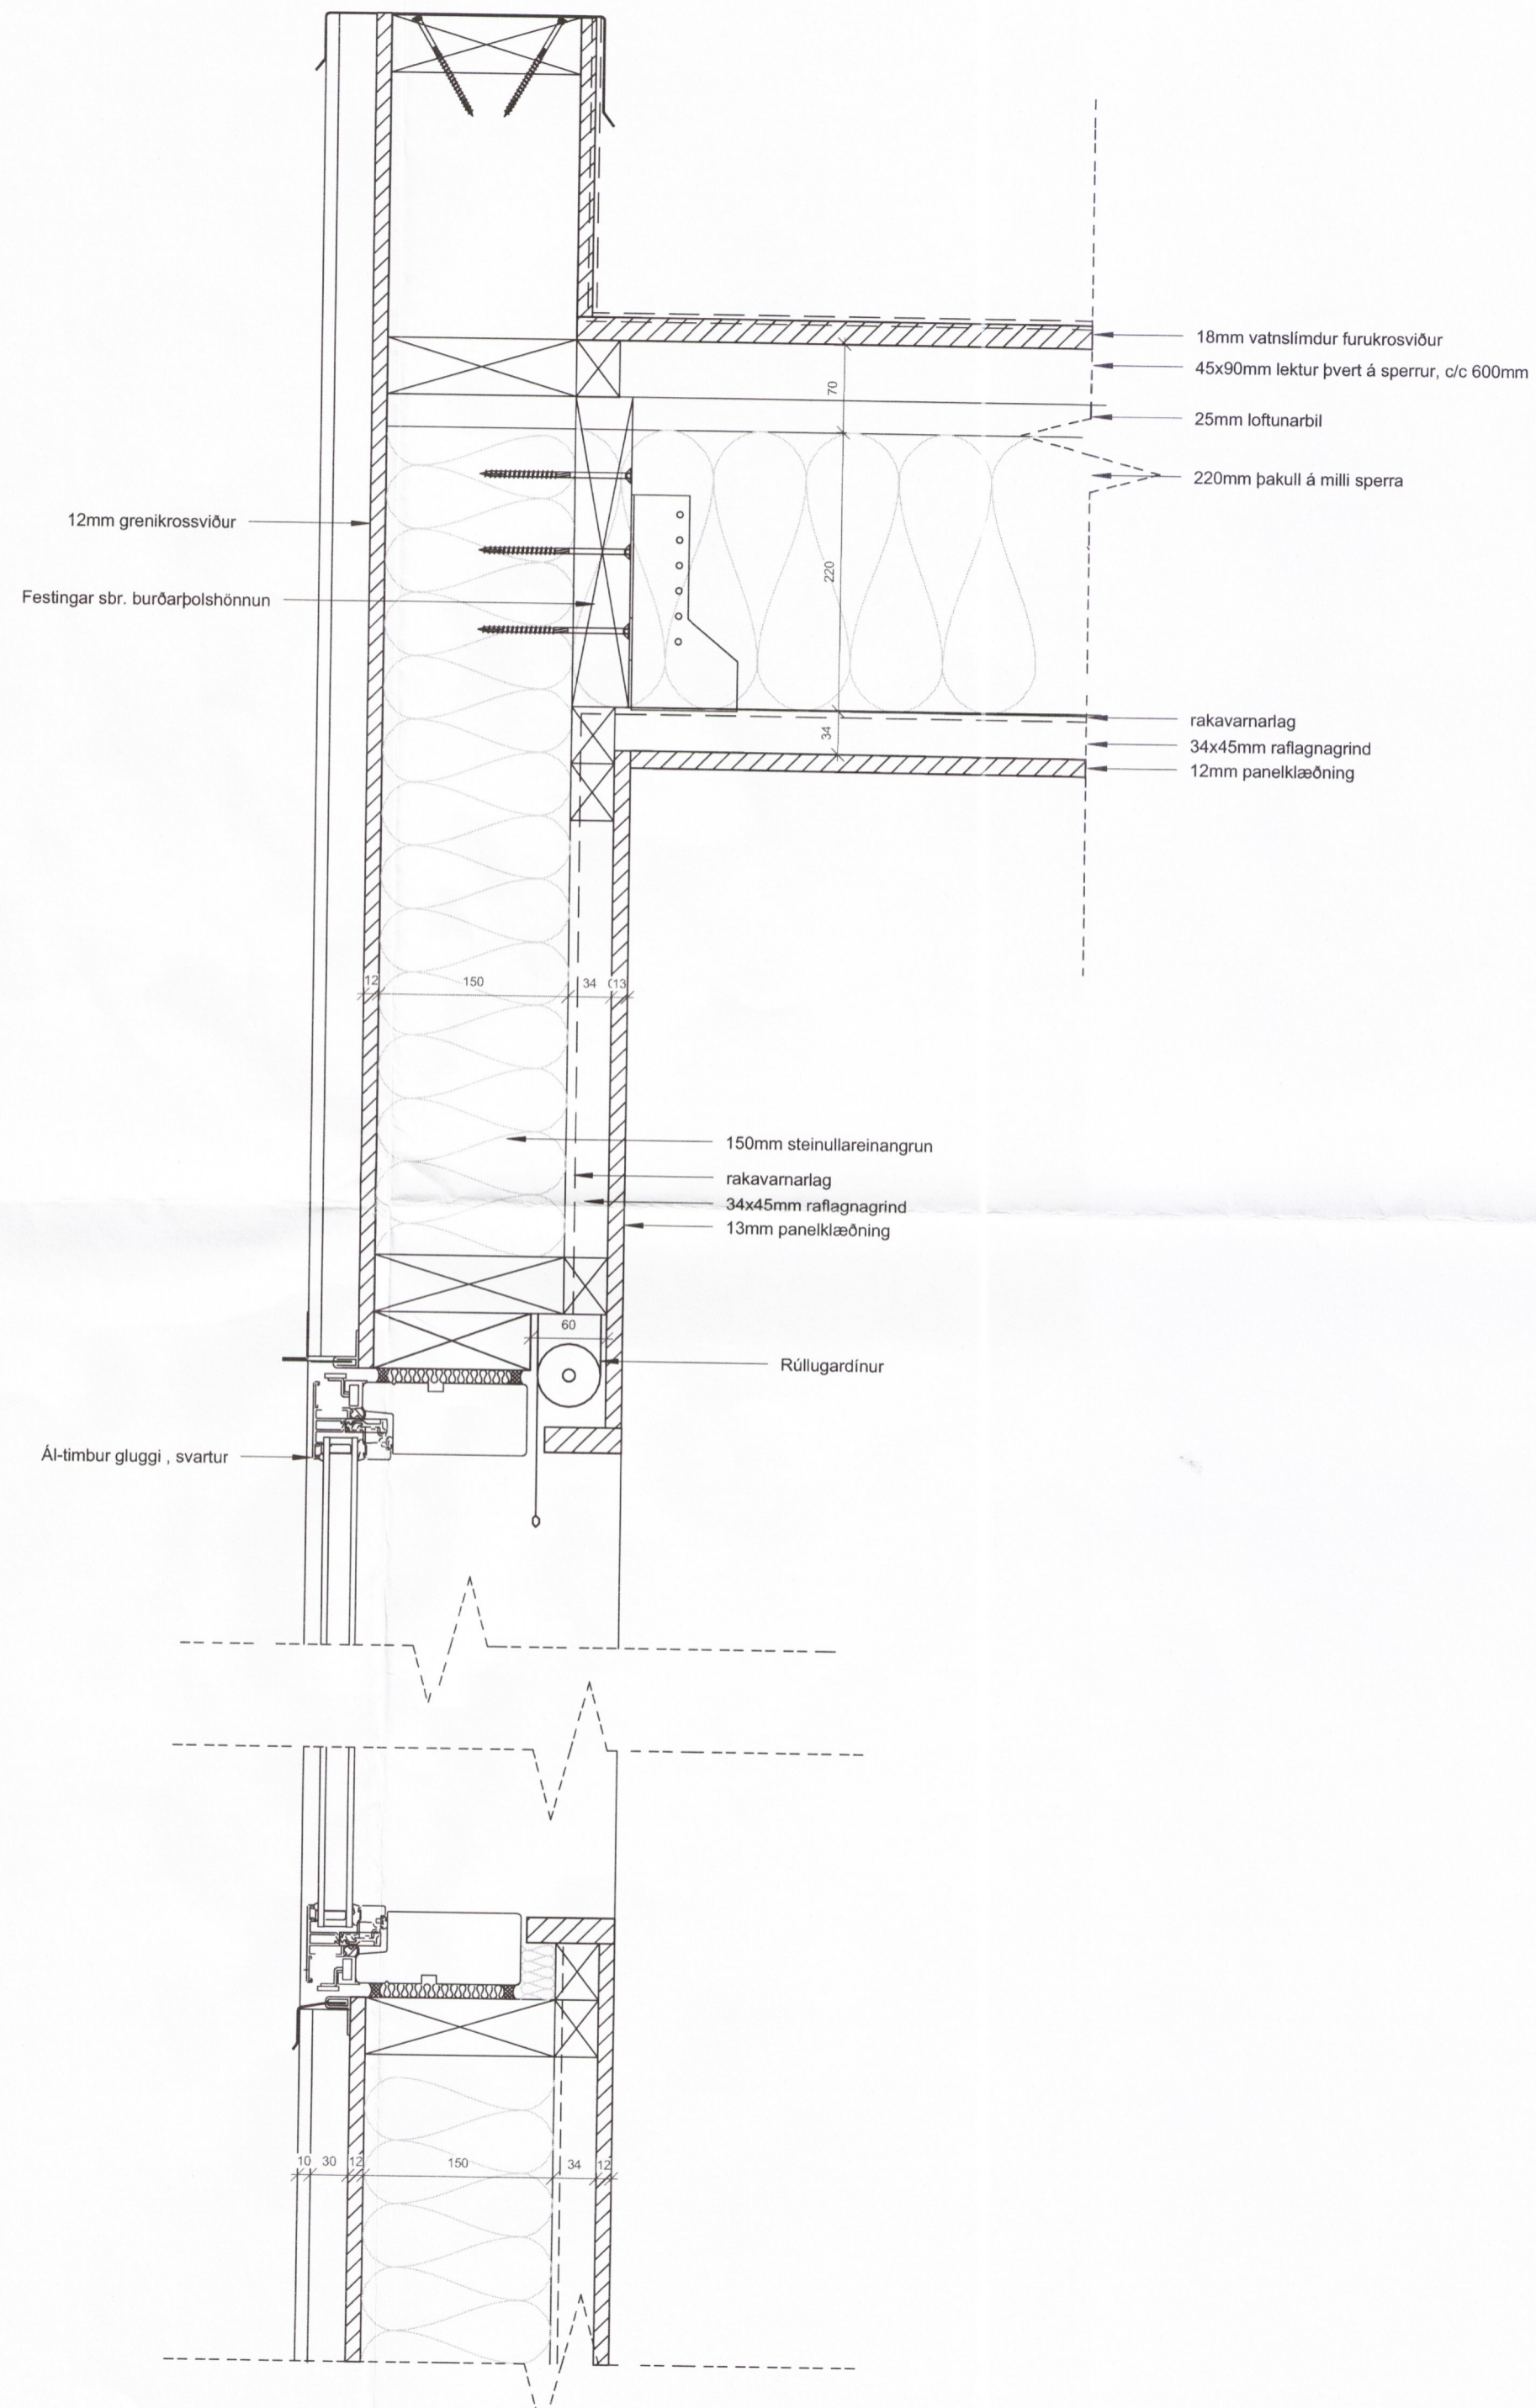


Umhverfis- og tæknisvið Uppsveita
Samþykkt
 30. maí 2018
Þórunn Þórunn
 Byggingarfulltrúi

Upprunalegur hönnuður:

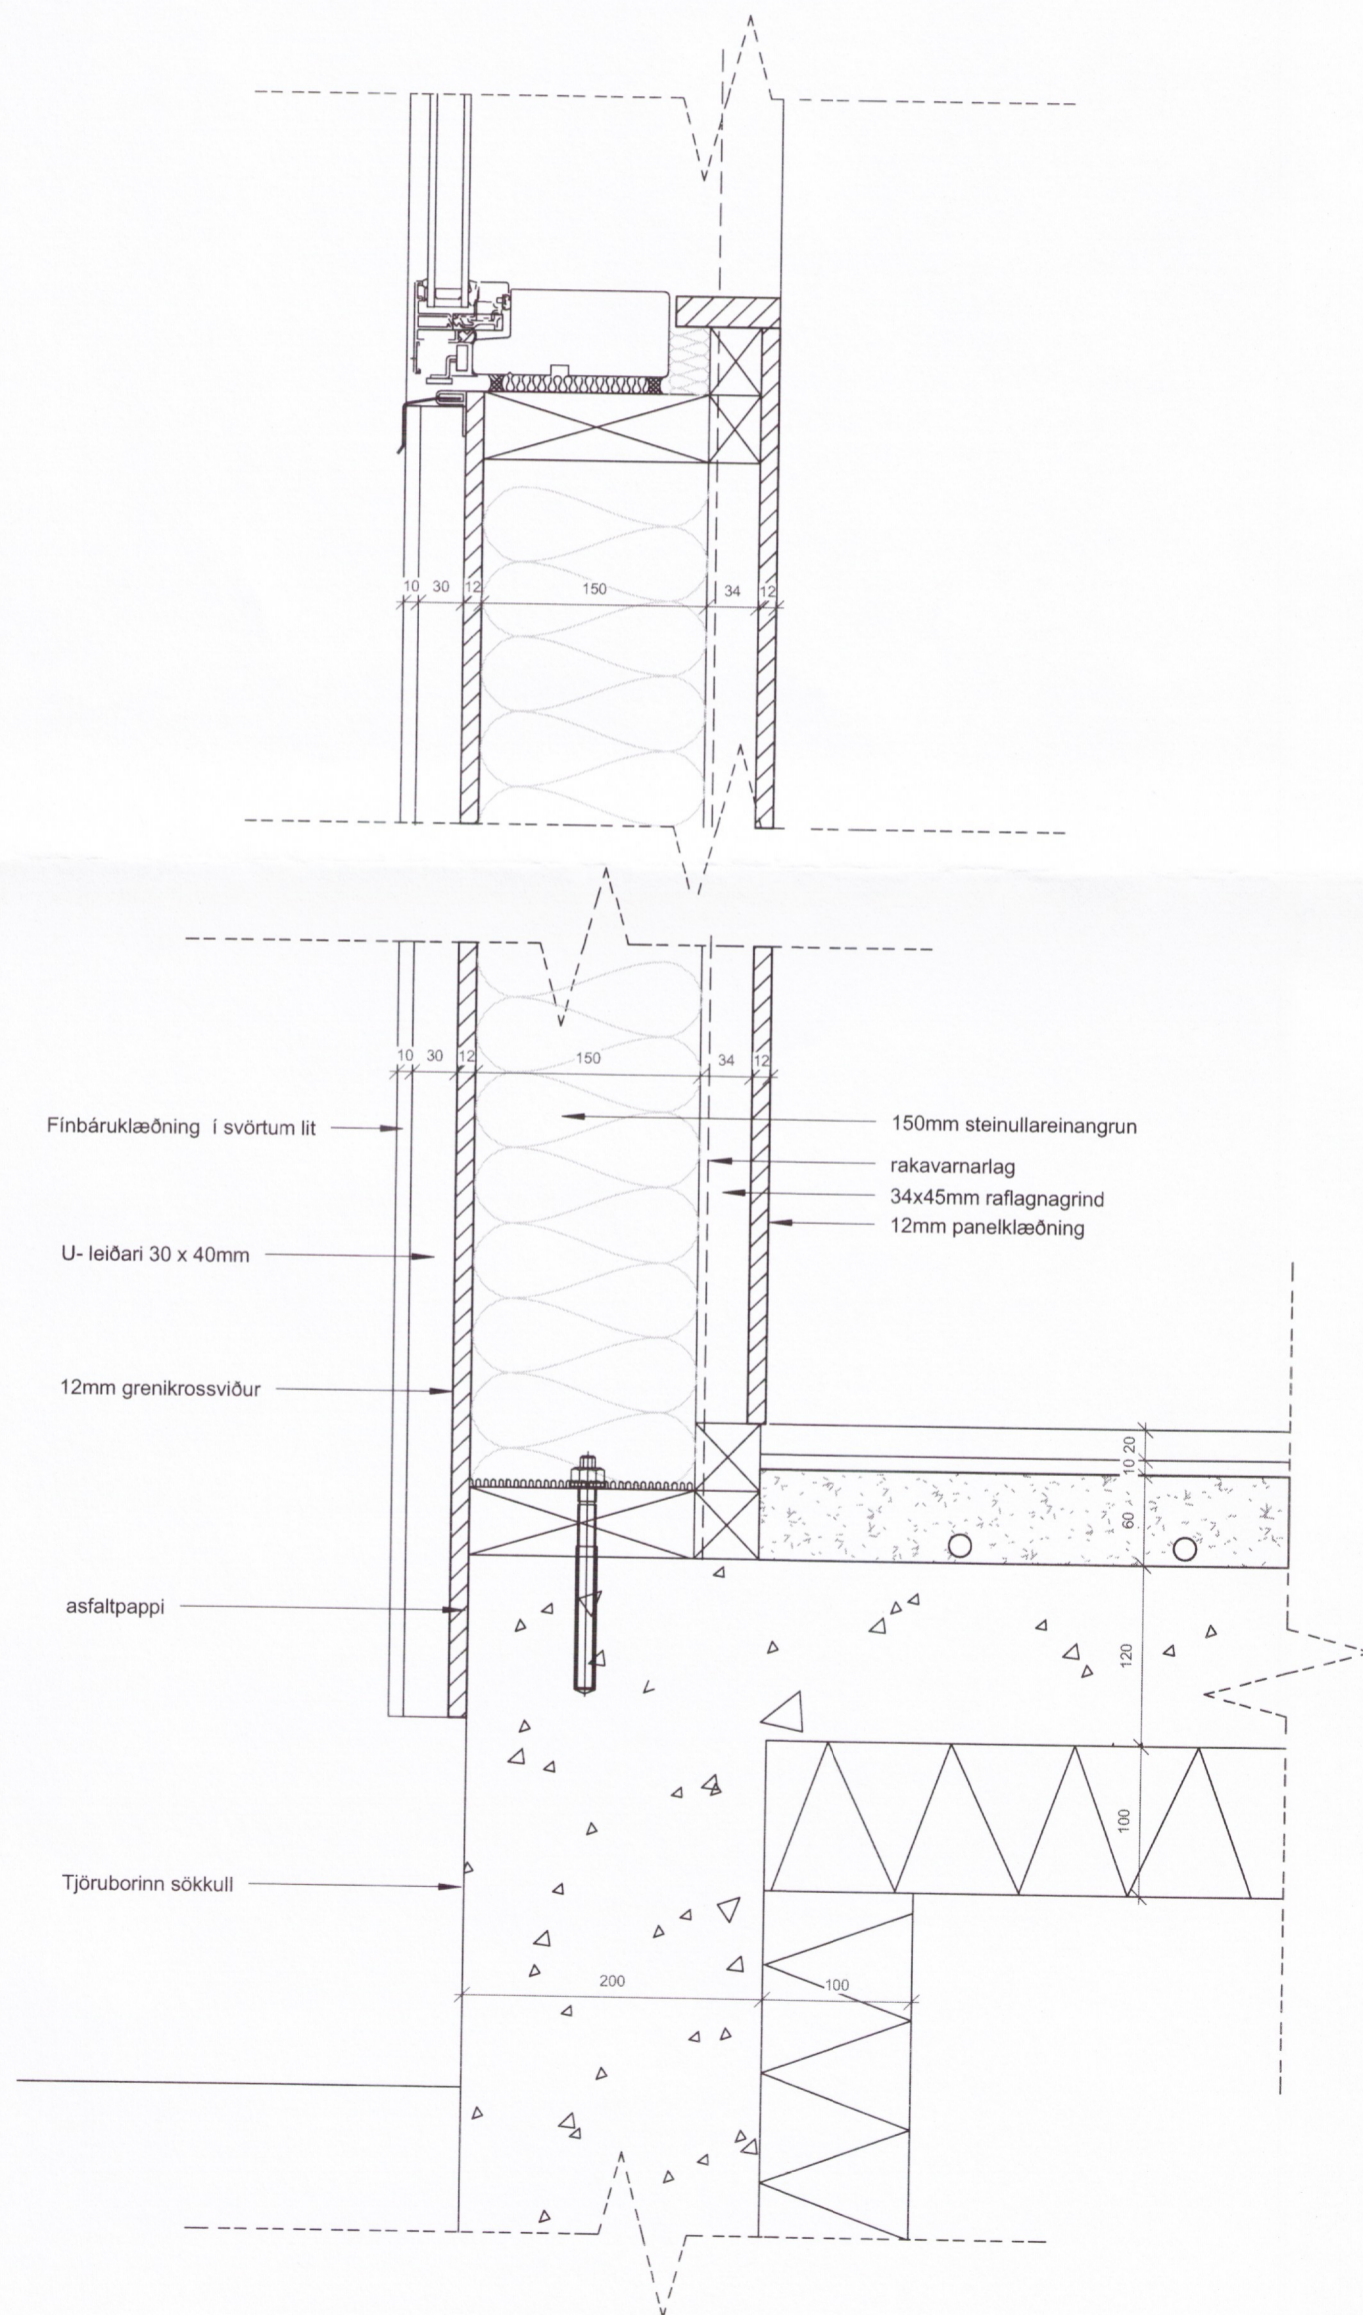

Utg.	Skýring / Breyting	Dags.	Teiknað / Yfirfarid
------	--------------------	-------	---------------------

Dóra Baldvinsdóttir
 VERKKAUPI / EIGANDI

TEGUND VERKS

Gamlatún 9
 GATA/STADSETNING

Séruppdrættir

Lóðrétt deili 1/2

LANDNÚMÉR: 215987
 STADGR.: 8721-3-38200090
 MHL: 01
 MKV.: 1:50
 BLADSTÆRD: A2
 ÚTGÁFA DAGS: 28.06.2018
 TEIKNAD: JDA
 YFIRFARID: AA

VERKNR. **5499-18** **B501**
 RADNR. ÚTGÁFA

TRÍPÓLÍ
Jón Davíð Ásgeirsson

Jón Davíð Ásgeirsson FÁÍ
 (kf: 250280-5729)
TRÍPÓLÍ | ARKITEKTAR
 Klappartígur 16 | 101 Reykjavík | S: 6929883 | jon@tripoli.is | www.tripoli.is

© TRÍPÓLÍ | ARKITEKTAR
 ÖLL AFNOT OG AFRITUN TEIKNINGAR AD ILUTA EDA I HEILD ER HÁÐ SKRIFLEGU LEYFI HOFUNDA