





Samkvæmt deiliskipulagi sem samþykkt var af sveitarstjórn Flóahrepps 11. 01. 2017

--- LÖÐAMÖRK  
 --- BYGGINGAREITUR


Landnúmer: 225133  
 Stærð: 1.27 ha

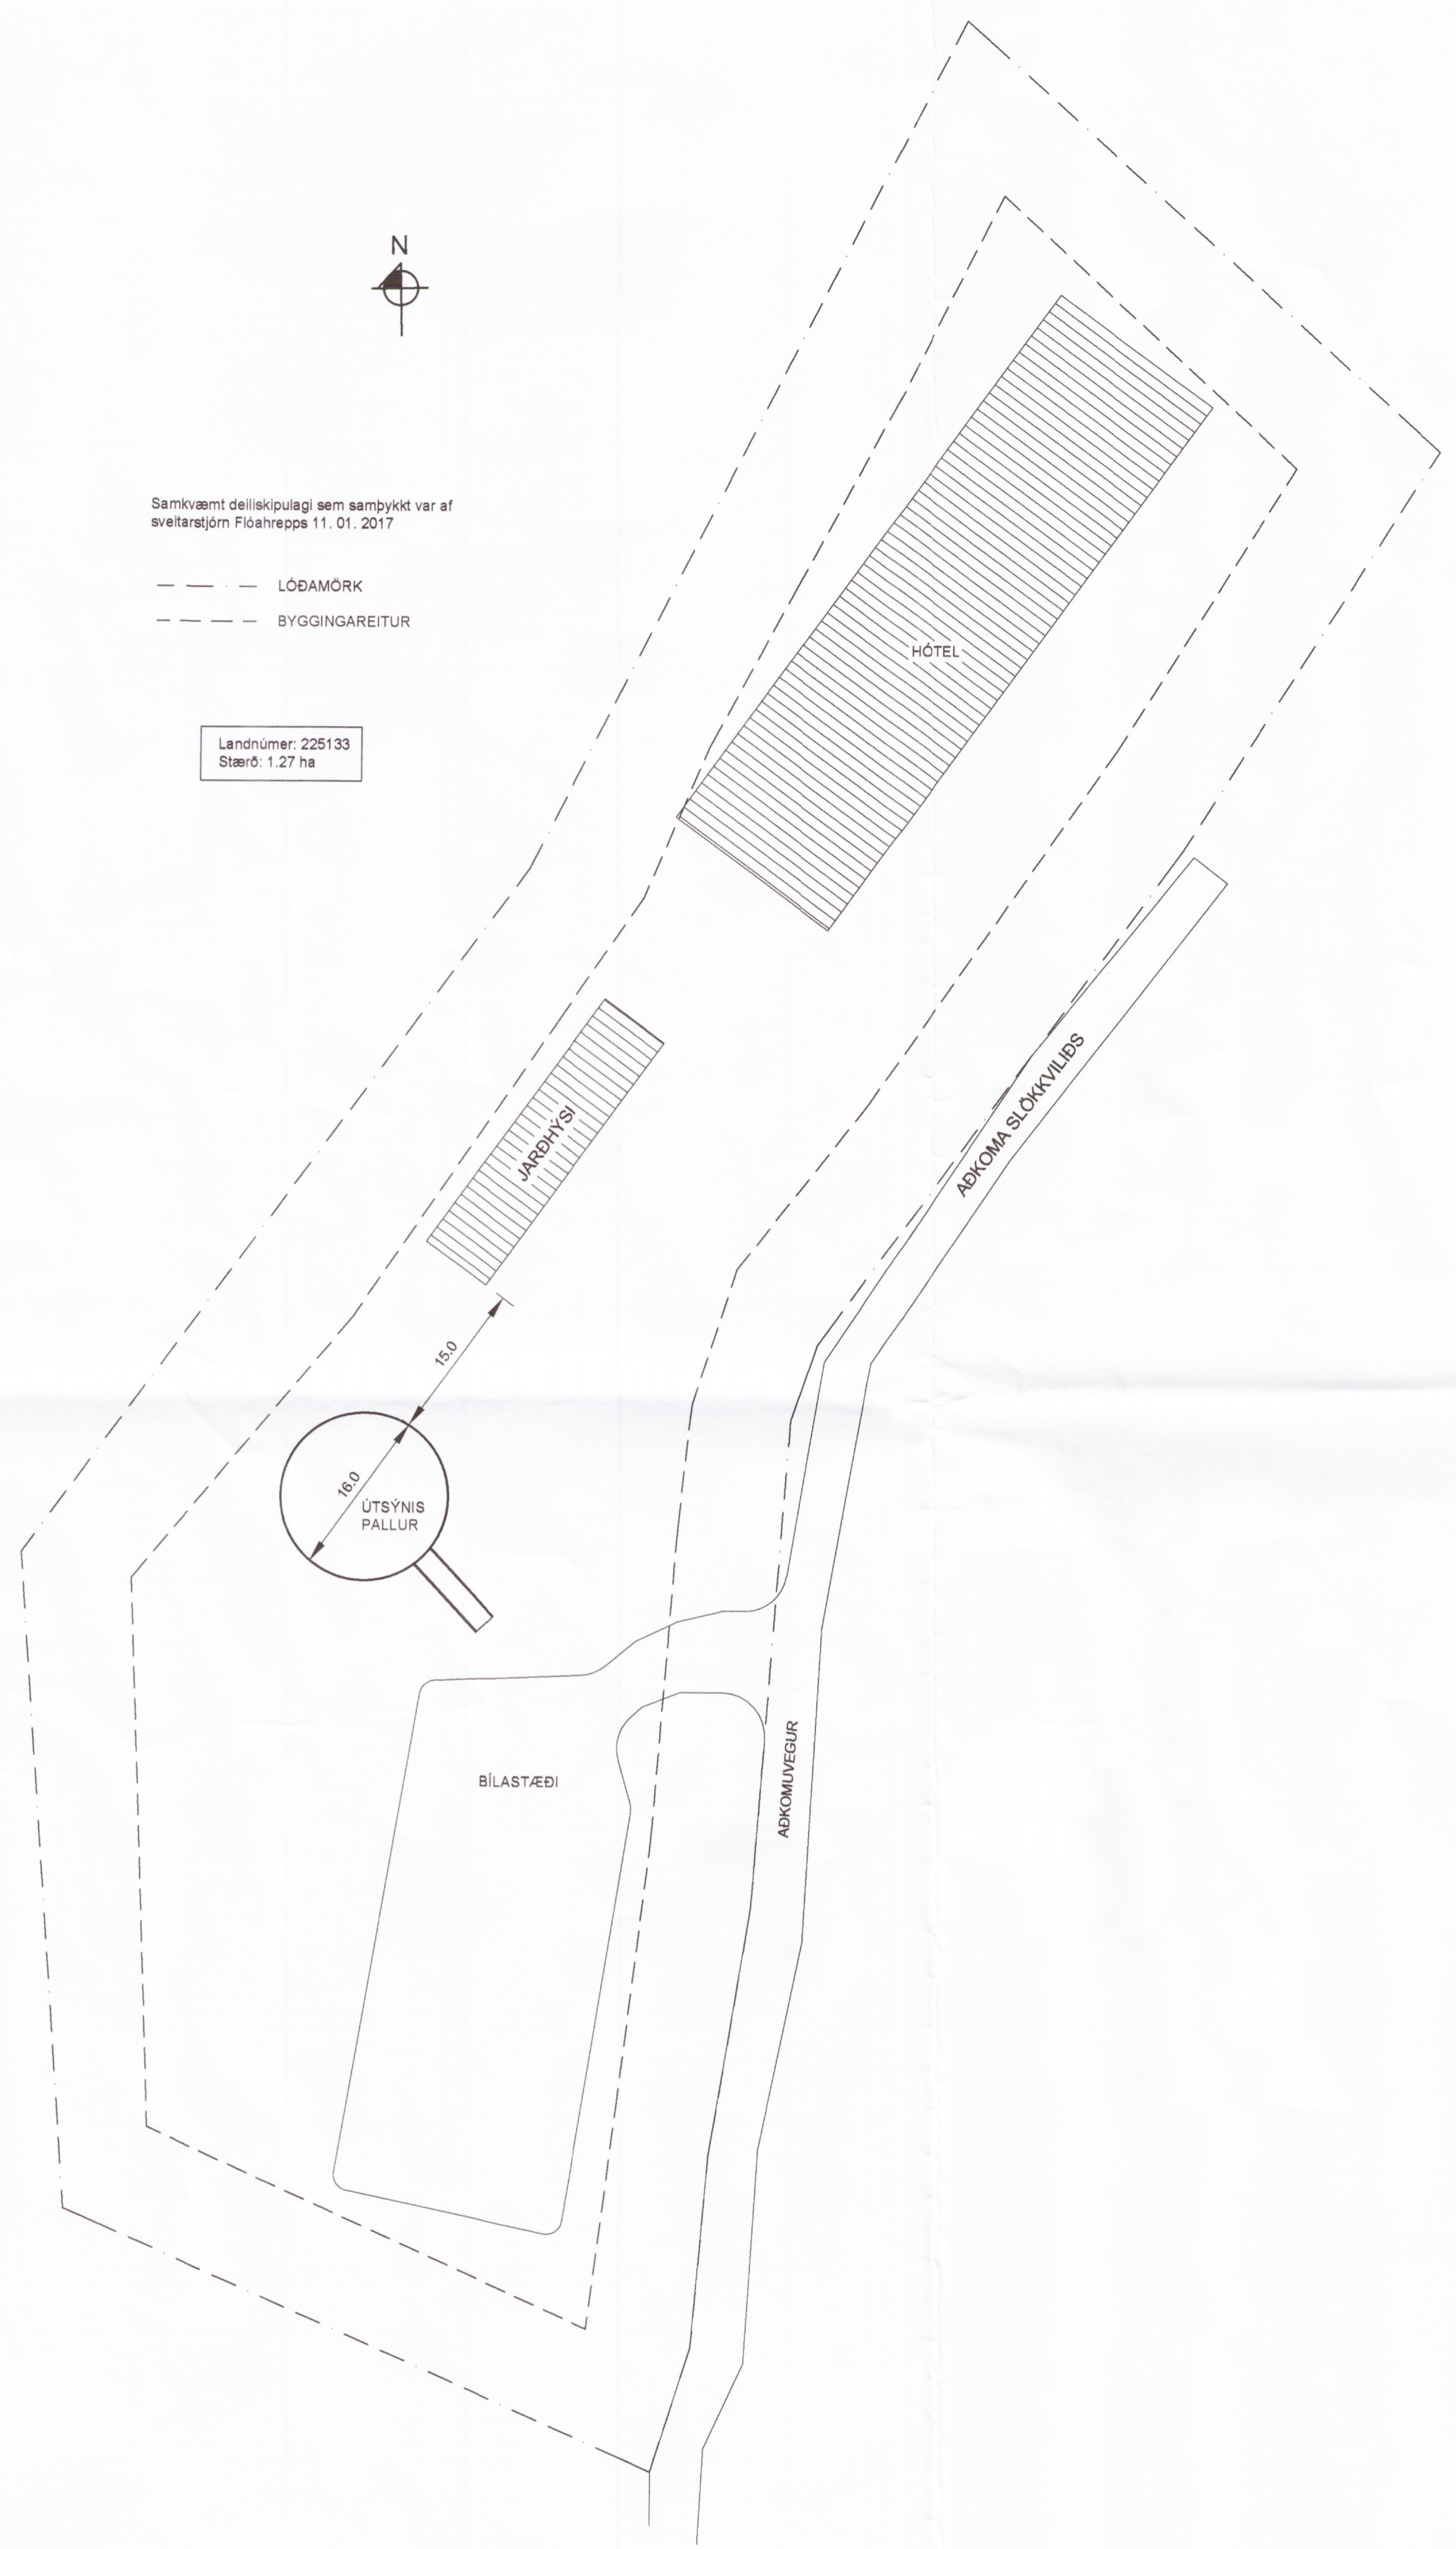

AFSTÖÐUMYND  
 MKV. 1:500

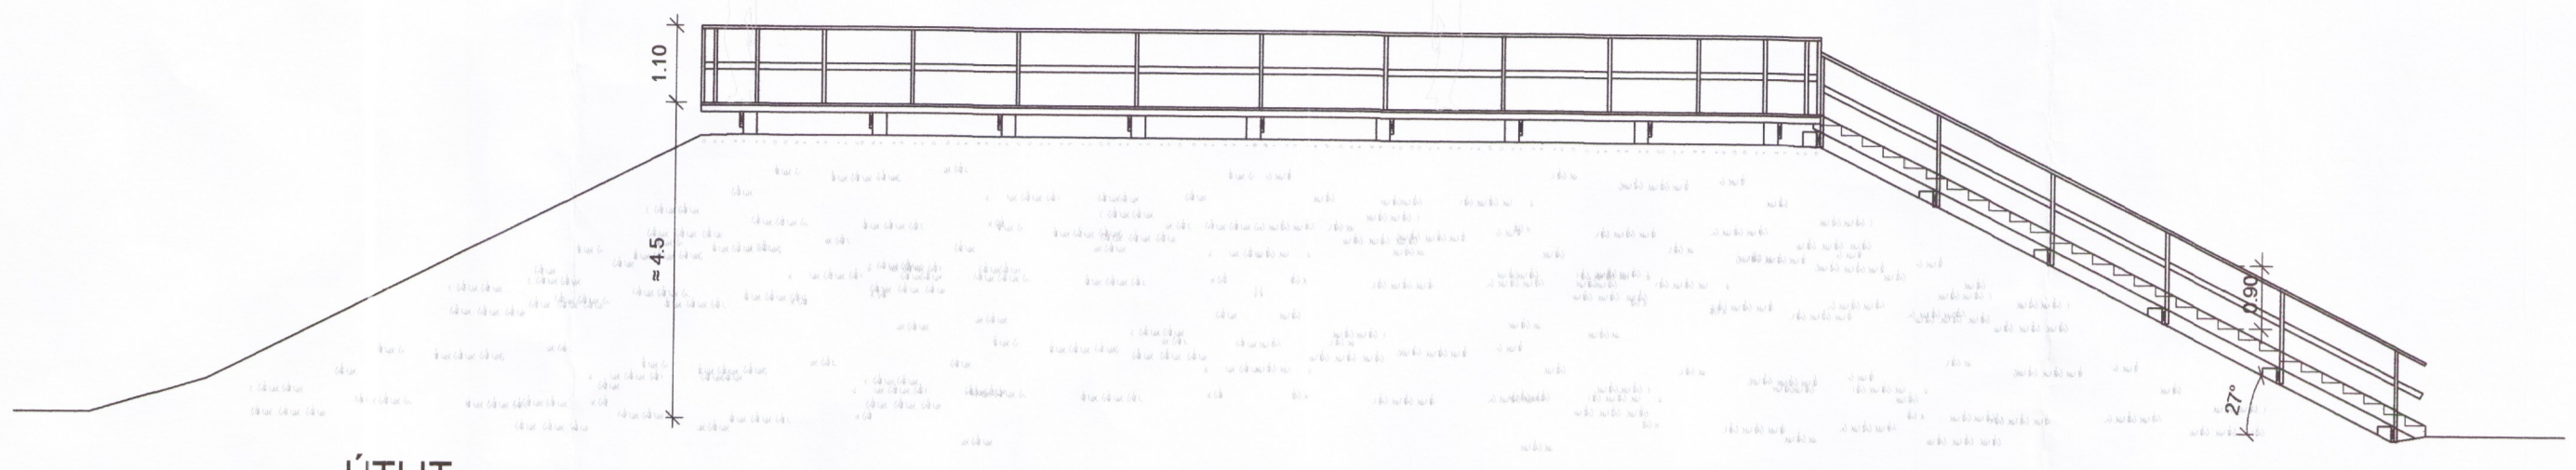

ÚTLIT  
 Mkv. 1:100

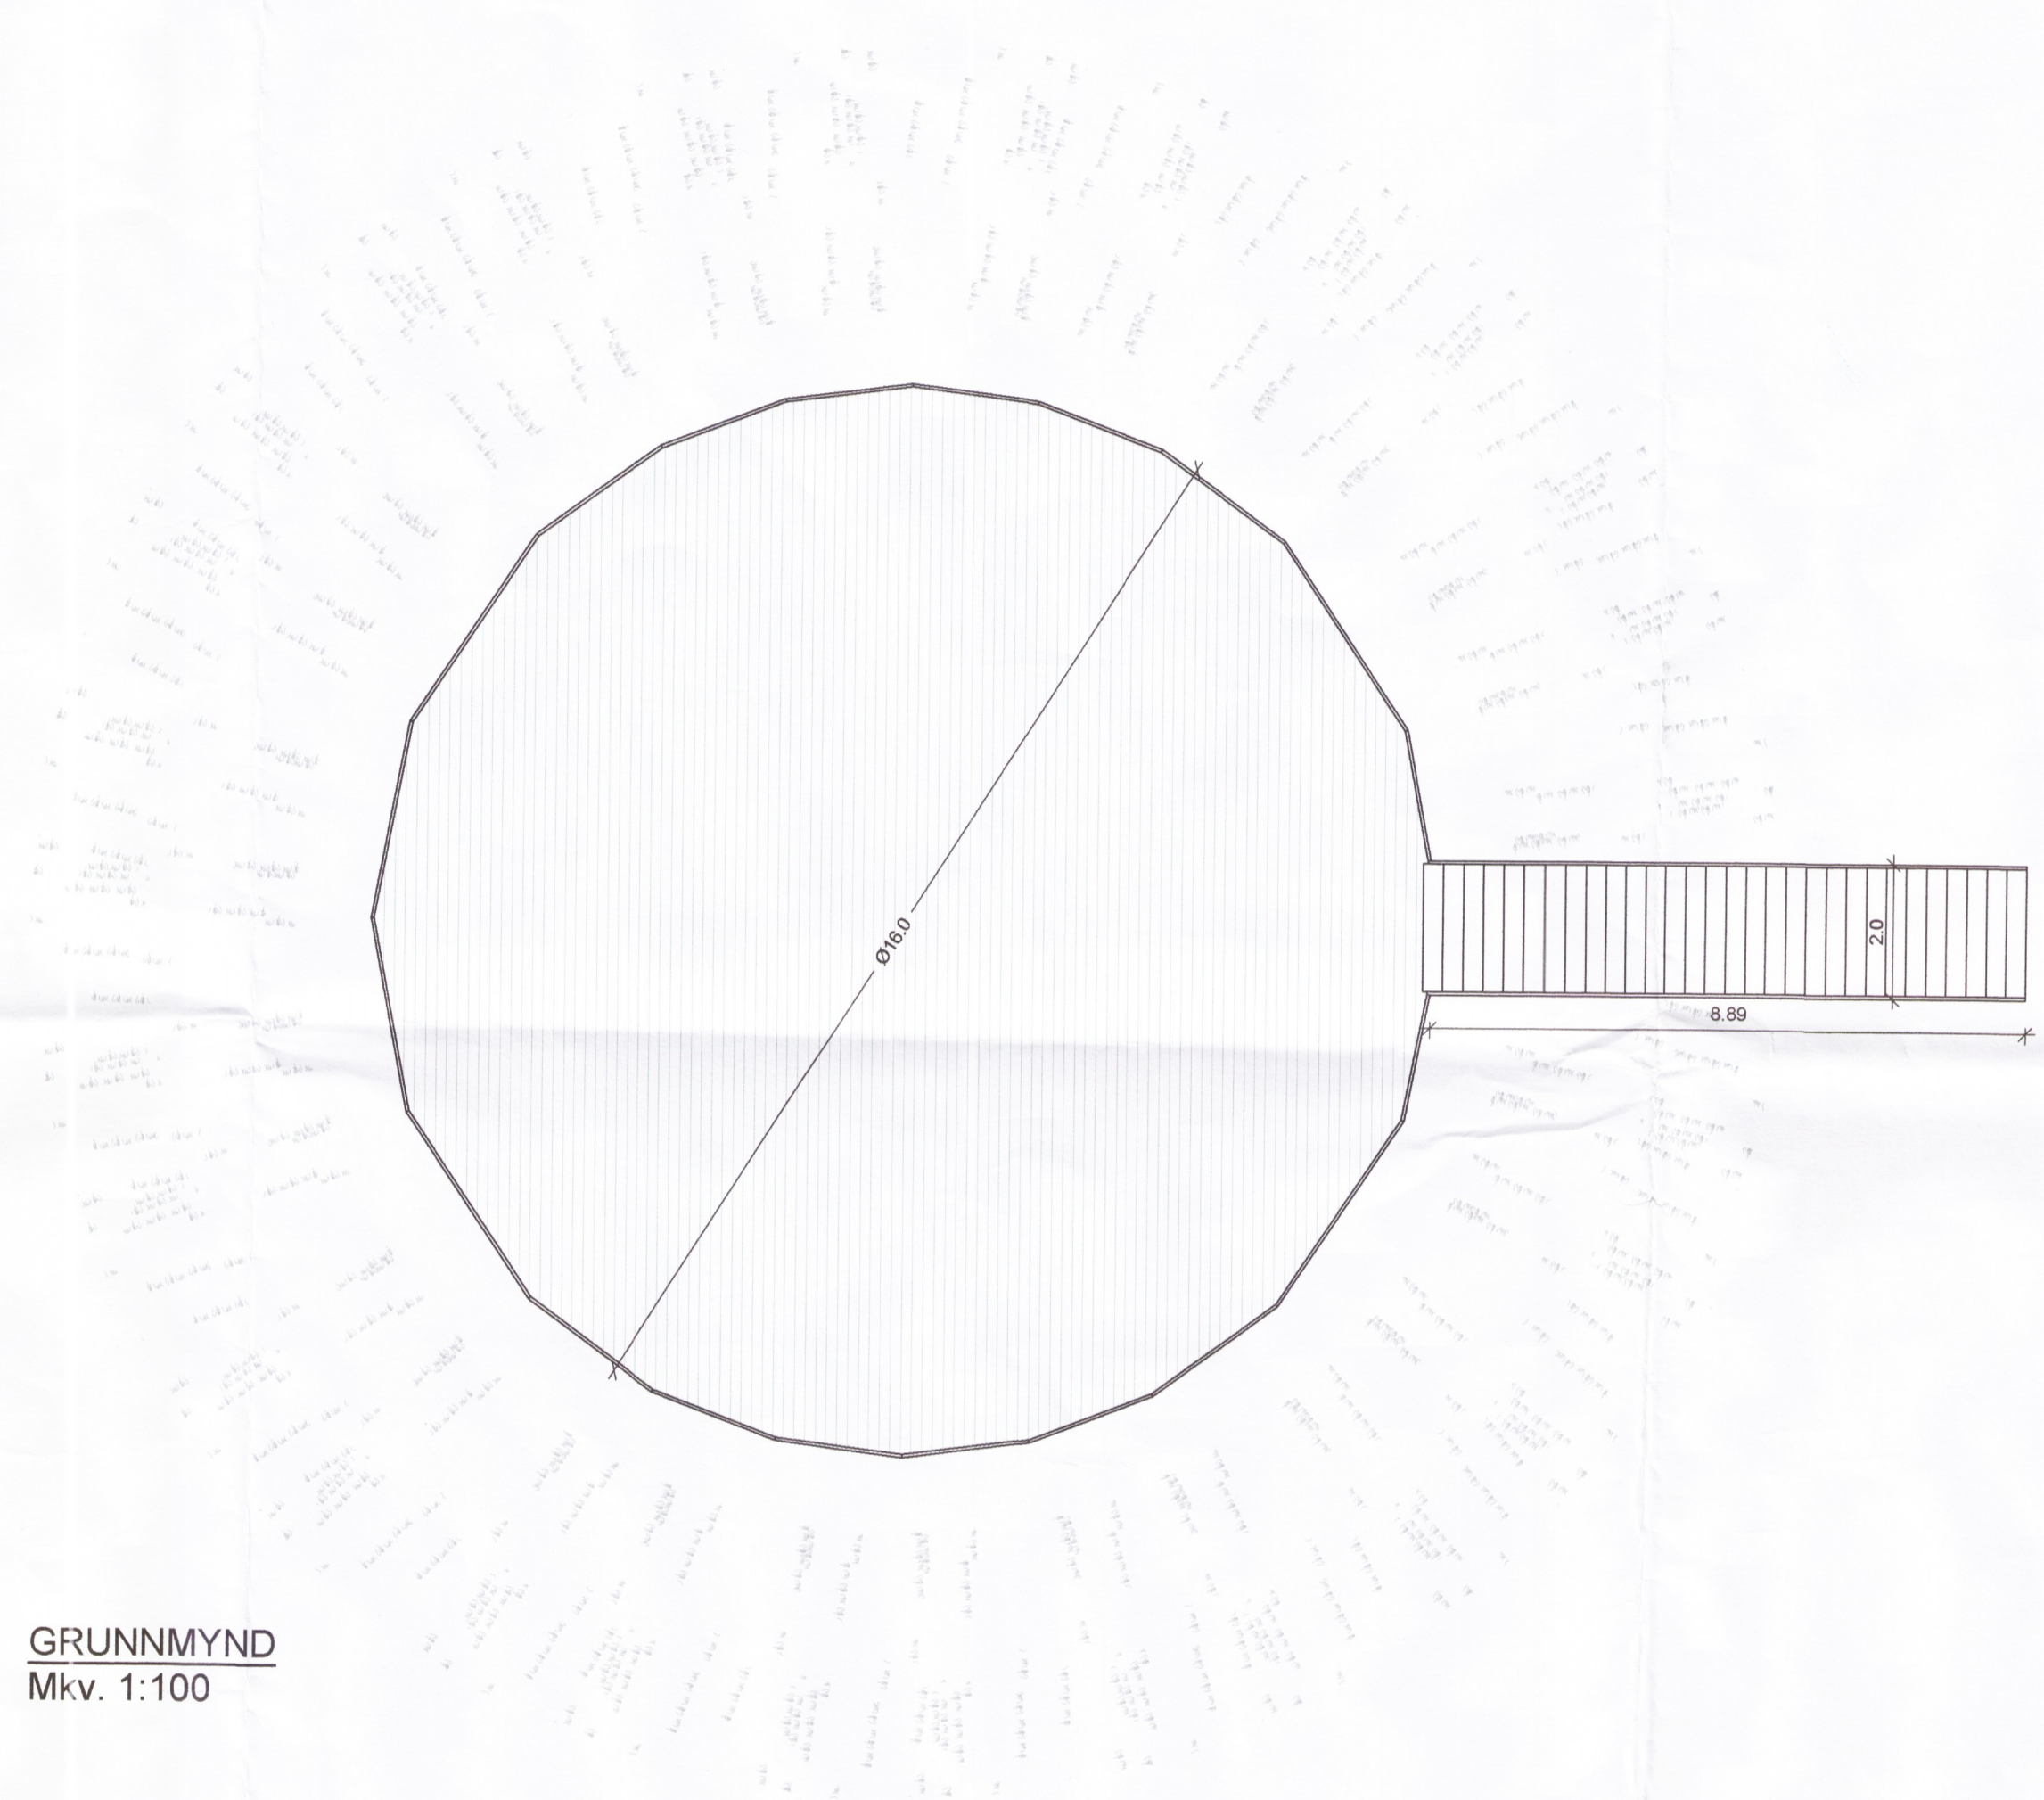


GRUNNMYND  
 Mkv. 1:100

**GREINARGERÐ:**

Útsýnispallur fyrir ferðafólk og gesti hótels. Byggður innan byggingareits hótels. Pallurinn rís um 4.5m yfir umhverfi sitt og er byggður upp á hól. Af honum sést yfir hótelið og hæstu tré í nágrenninu. Fjallahringurinn er dreginn hringinn í kring um pallinn.

Undirstöður eru timburdegarar á olíusóðnum súlum sem grafnar eru niður fyrir frost (nána á teikningu B01).

Málsetningar á uppdrætti eru í metrum.

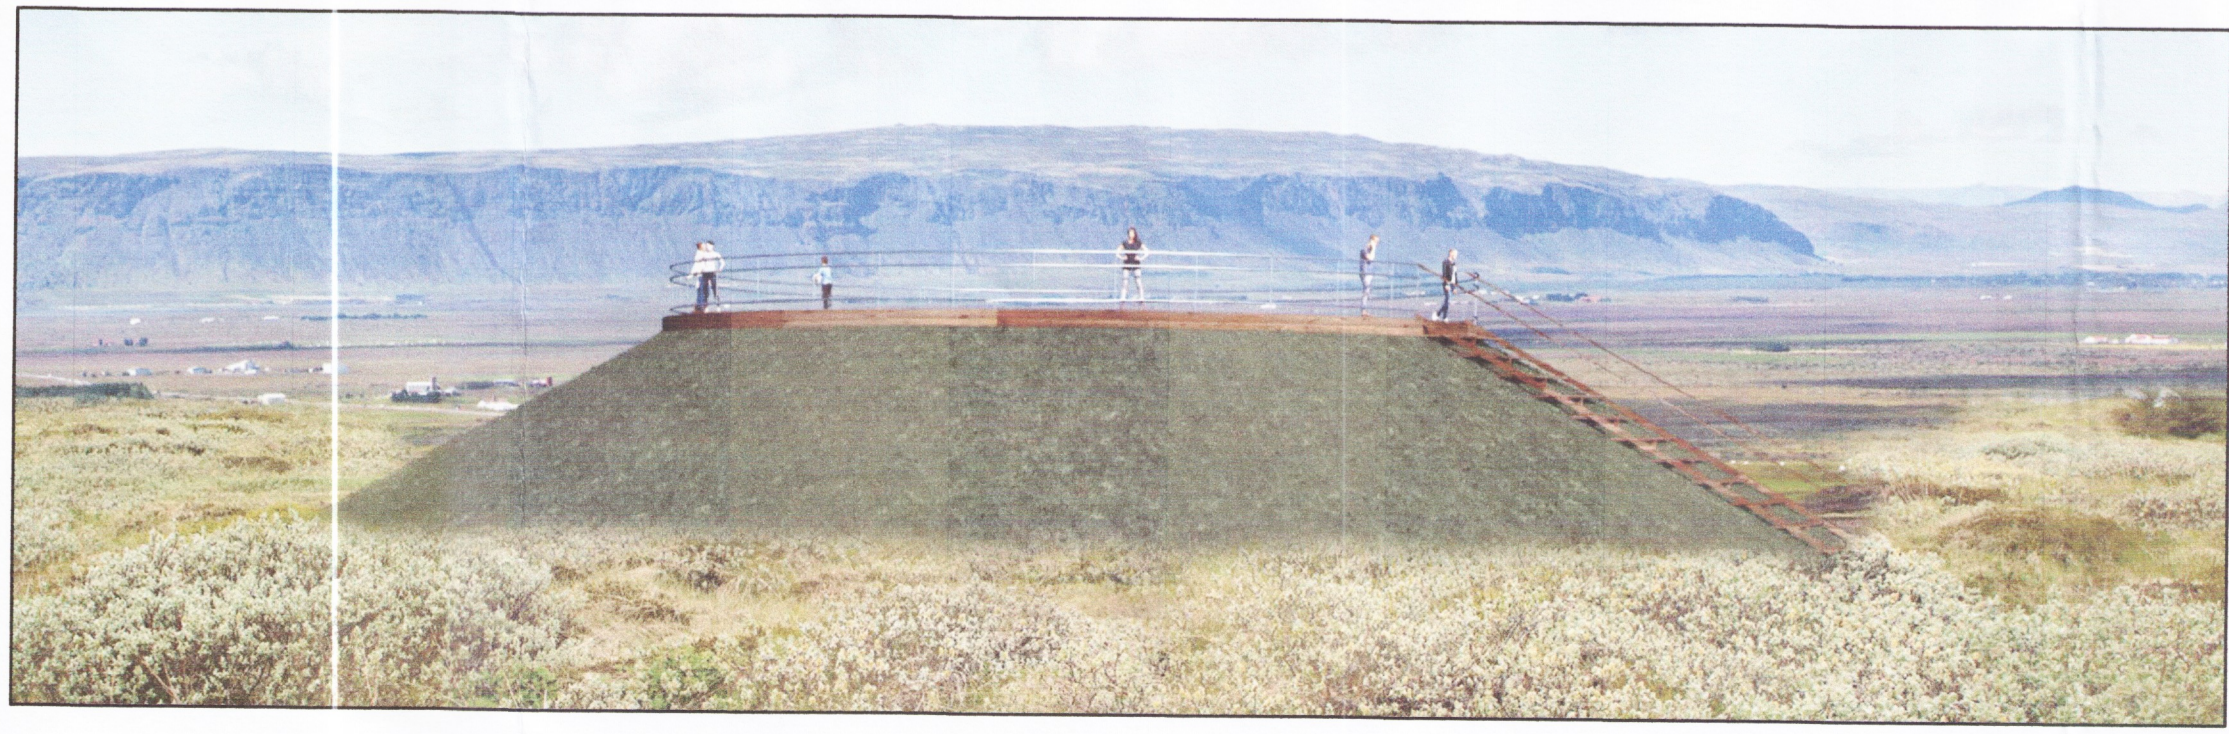

HUGMYND AÐ ÚTLITI - Höfundar: ONNÓ

HÖNNUÐUR	<i>Sig. U. Sig.</i>
HÖNNUNARSTJÓRI	
MOSATÓ 3 - FLÓAHREPPI ÚTSÝNISPALLUR	
SIGURÐUR UNNAR SIGURÐSSON 290772-4279	5535-18 VERKFRÆÐINGUR
AÐALUPPDRAÓTTUR	
HANNAÐ/TEIKNAB: ÓS/SUS	DAGS: 03.04.2018 MKV: 1:100 / 1:500 Á A1 TEIKN. NR: A01