


Umhverfis- og tæknisvið Uppsveita
Samþykkt
 28. feb. 2018
Þórunn Þórunn
 Byggingarfulltrúi

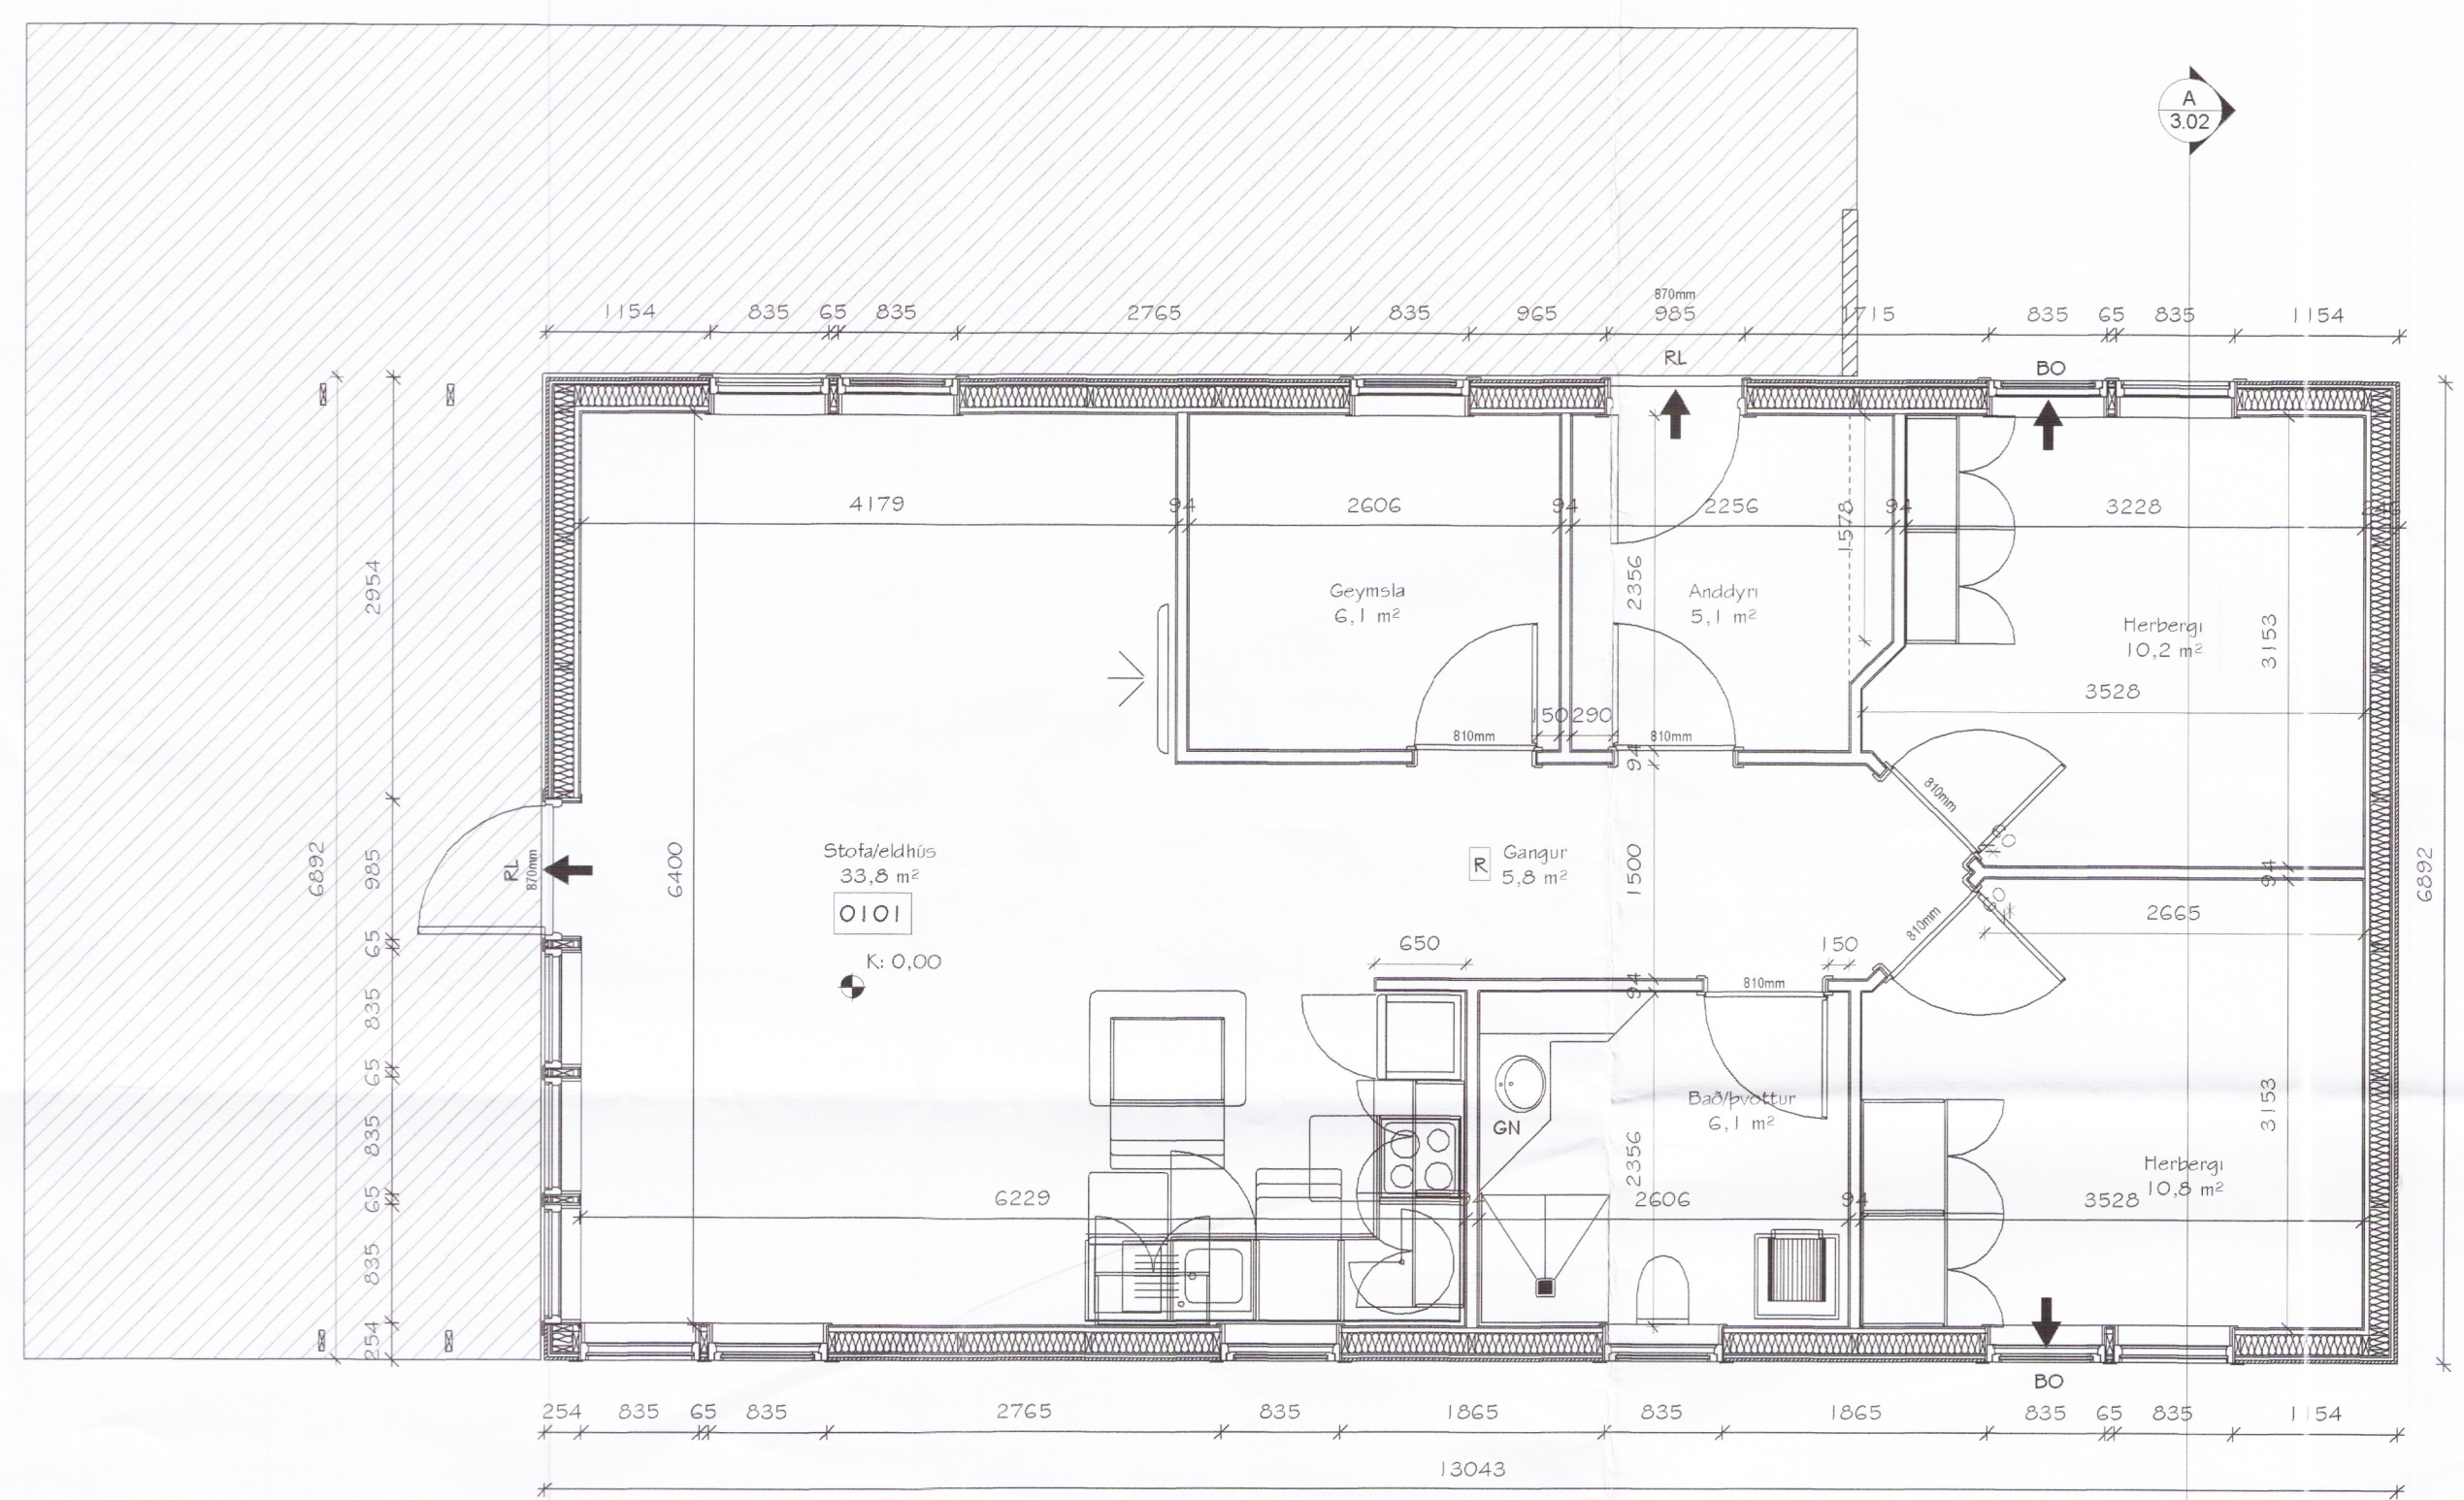

Grunnmynd.
 1 : 50

Minni-Mástunga 7, Skeiða- og Gnúpverjahrepp - Mhl 01
 Íbúðarhús úr timbri - Landnr.: 225632
 Grunnmynd 5568-18

Teiknbegund	Séruppdráttur	Land.nr.	225632	Mhl	01	Verk.nr.	IB-17-30
Staðgreini.nr.	8720-3-52000060	Teiknað	GIM/MHÓI	Teikn.nr.	3.01	Útgáfa	A
Hannað	MHÓI	Dags.	27. október 2017	Breyting		Undirbun	
Kvarði	1:50 A2	Mark	Magnús H. Ólafsson arkitekt FAI 150550-4759 mark@sholf.is				

MarkSTOFA ehf
 Merkið 18, 300 Akranes - e: 4314210, 8932002