



C-C

1:100

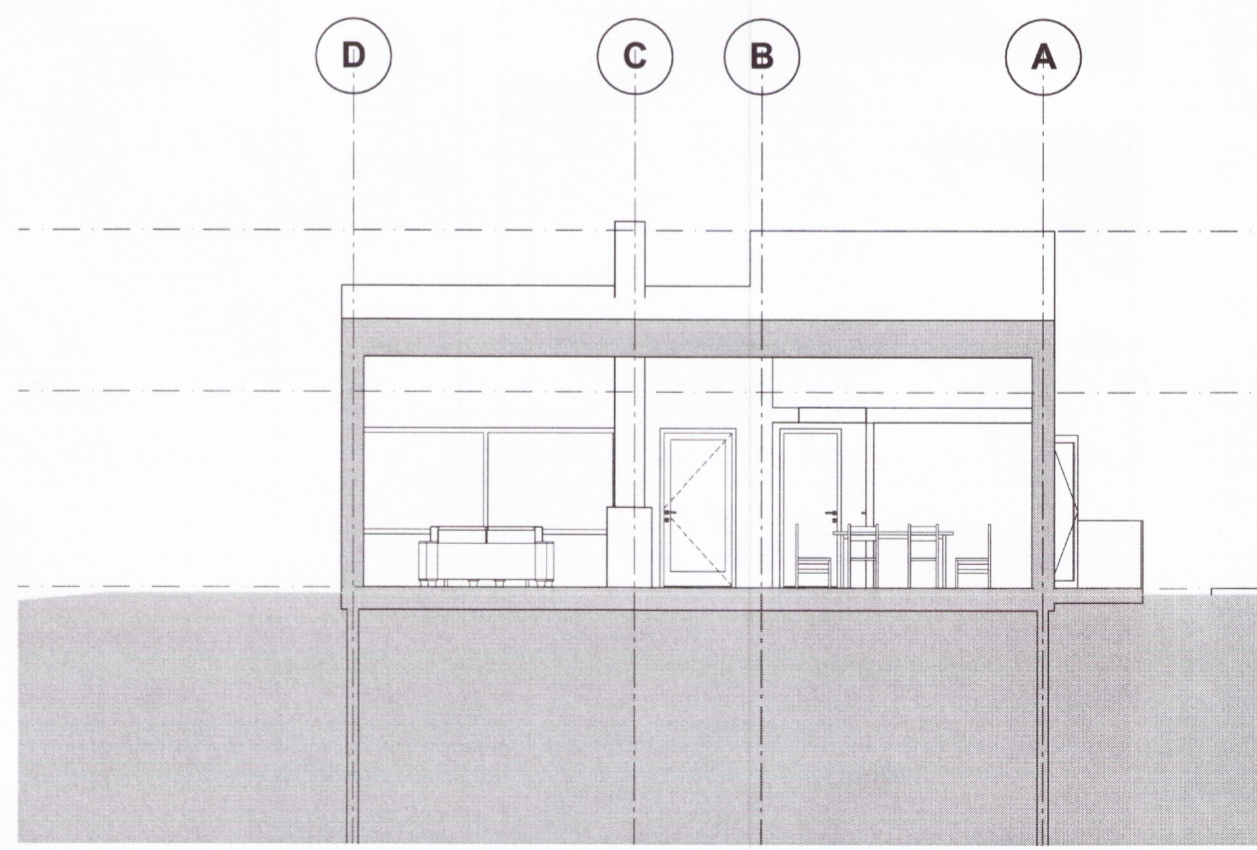

D-D

1:100

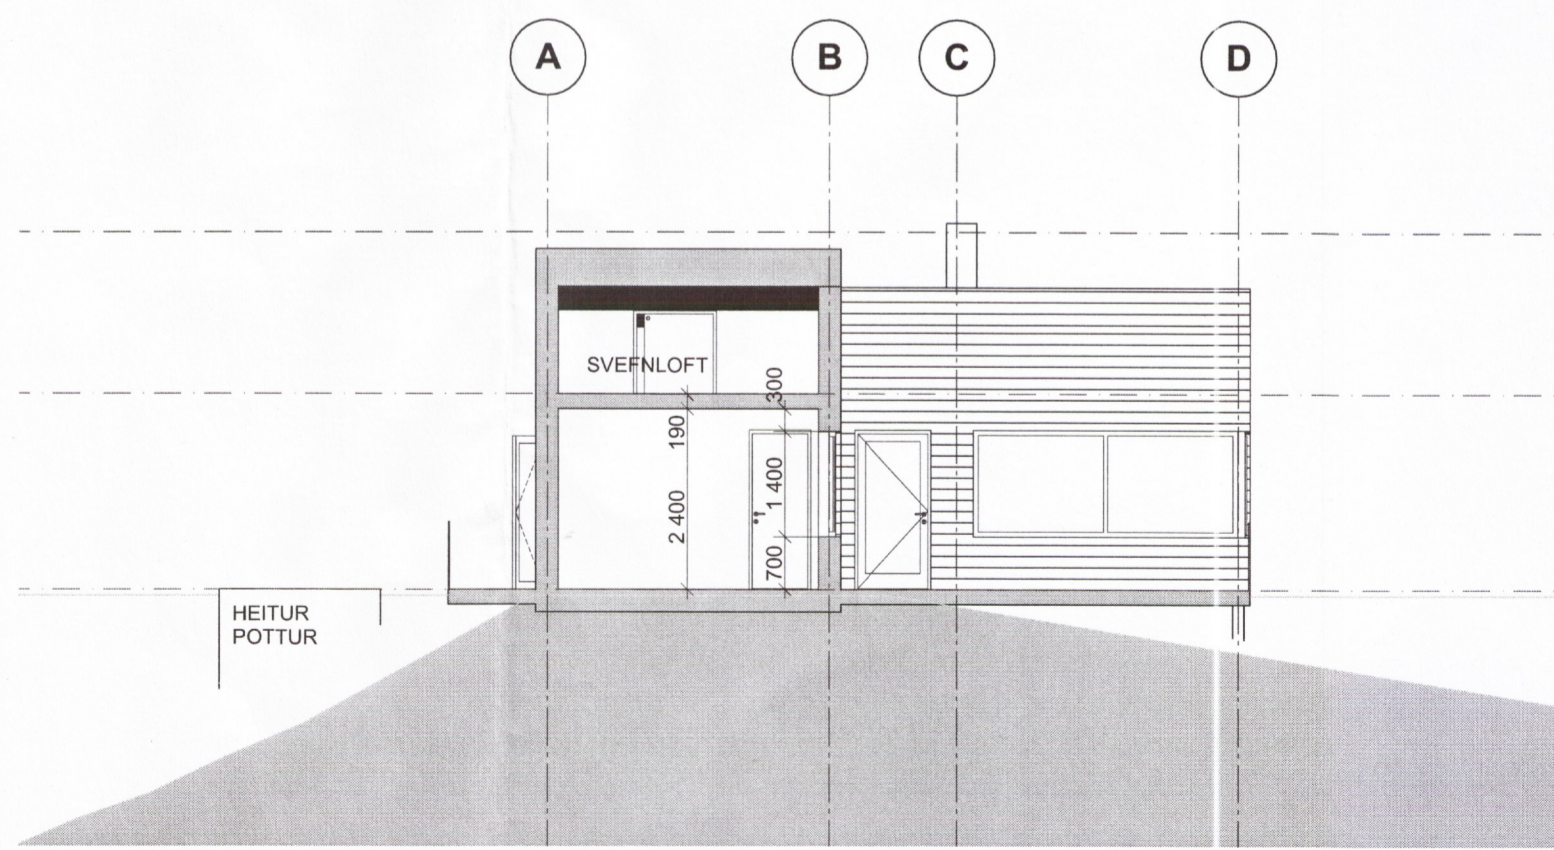

E-E

1:100

BO - björgunarop

a 21.01.'18

Skýrari málsetningar
 gluggum og björgunaropum breytt

b 12.02.'18

Lóðréttur vegg í 1m hæð nyrst

Verkefni: Heiðarbær lóð, fristundahús	Lóðanúmer: 223275	Staðgreinir: 05 20000300
April Arkitekter AS Hönnuður / hönnunarsjóni: Árni Mathiesen, kennitala: 190465-5869 arna@aprilarkitekter.no	Verknúmer: 0714	5547.18 13.11.2017
Eigandi: Hjördís Hákonardóttir, Sími: 55 29 58 86	Mælikvarði: 1:100	
Sneiðingar C, D og E		A30-2