


Umhverfis- og tæknisvið Uppsveita
Samþykkt
 27. júní 2018

Umhverfis- og tæknisvið Uppsveita
Yfirfarið Byggingarfulltrúi
 14. ágú. 2018

David Sís
 Byggingarfulltrúi

ADALHÖNNUDUR / HÖNNUNARSTJÓRI Árni Gunnar Kristjánsson 231161-3849
Árni G. Kristjánsson


ÚTG. DAGS. ÚTGÁFUERILL HANNAÐ TEIGN. YFIRF.

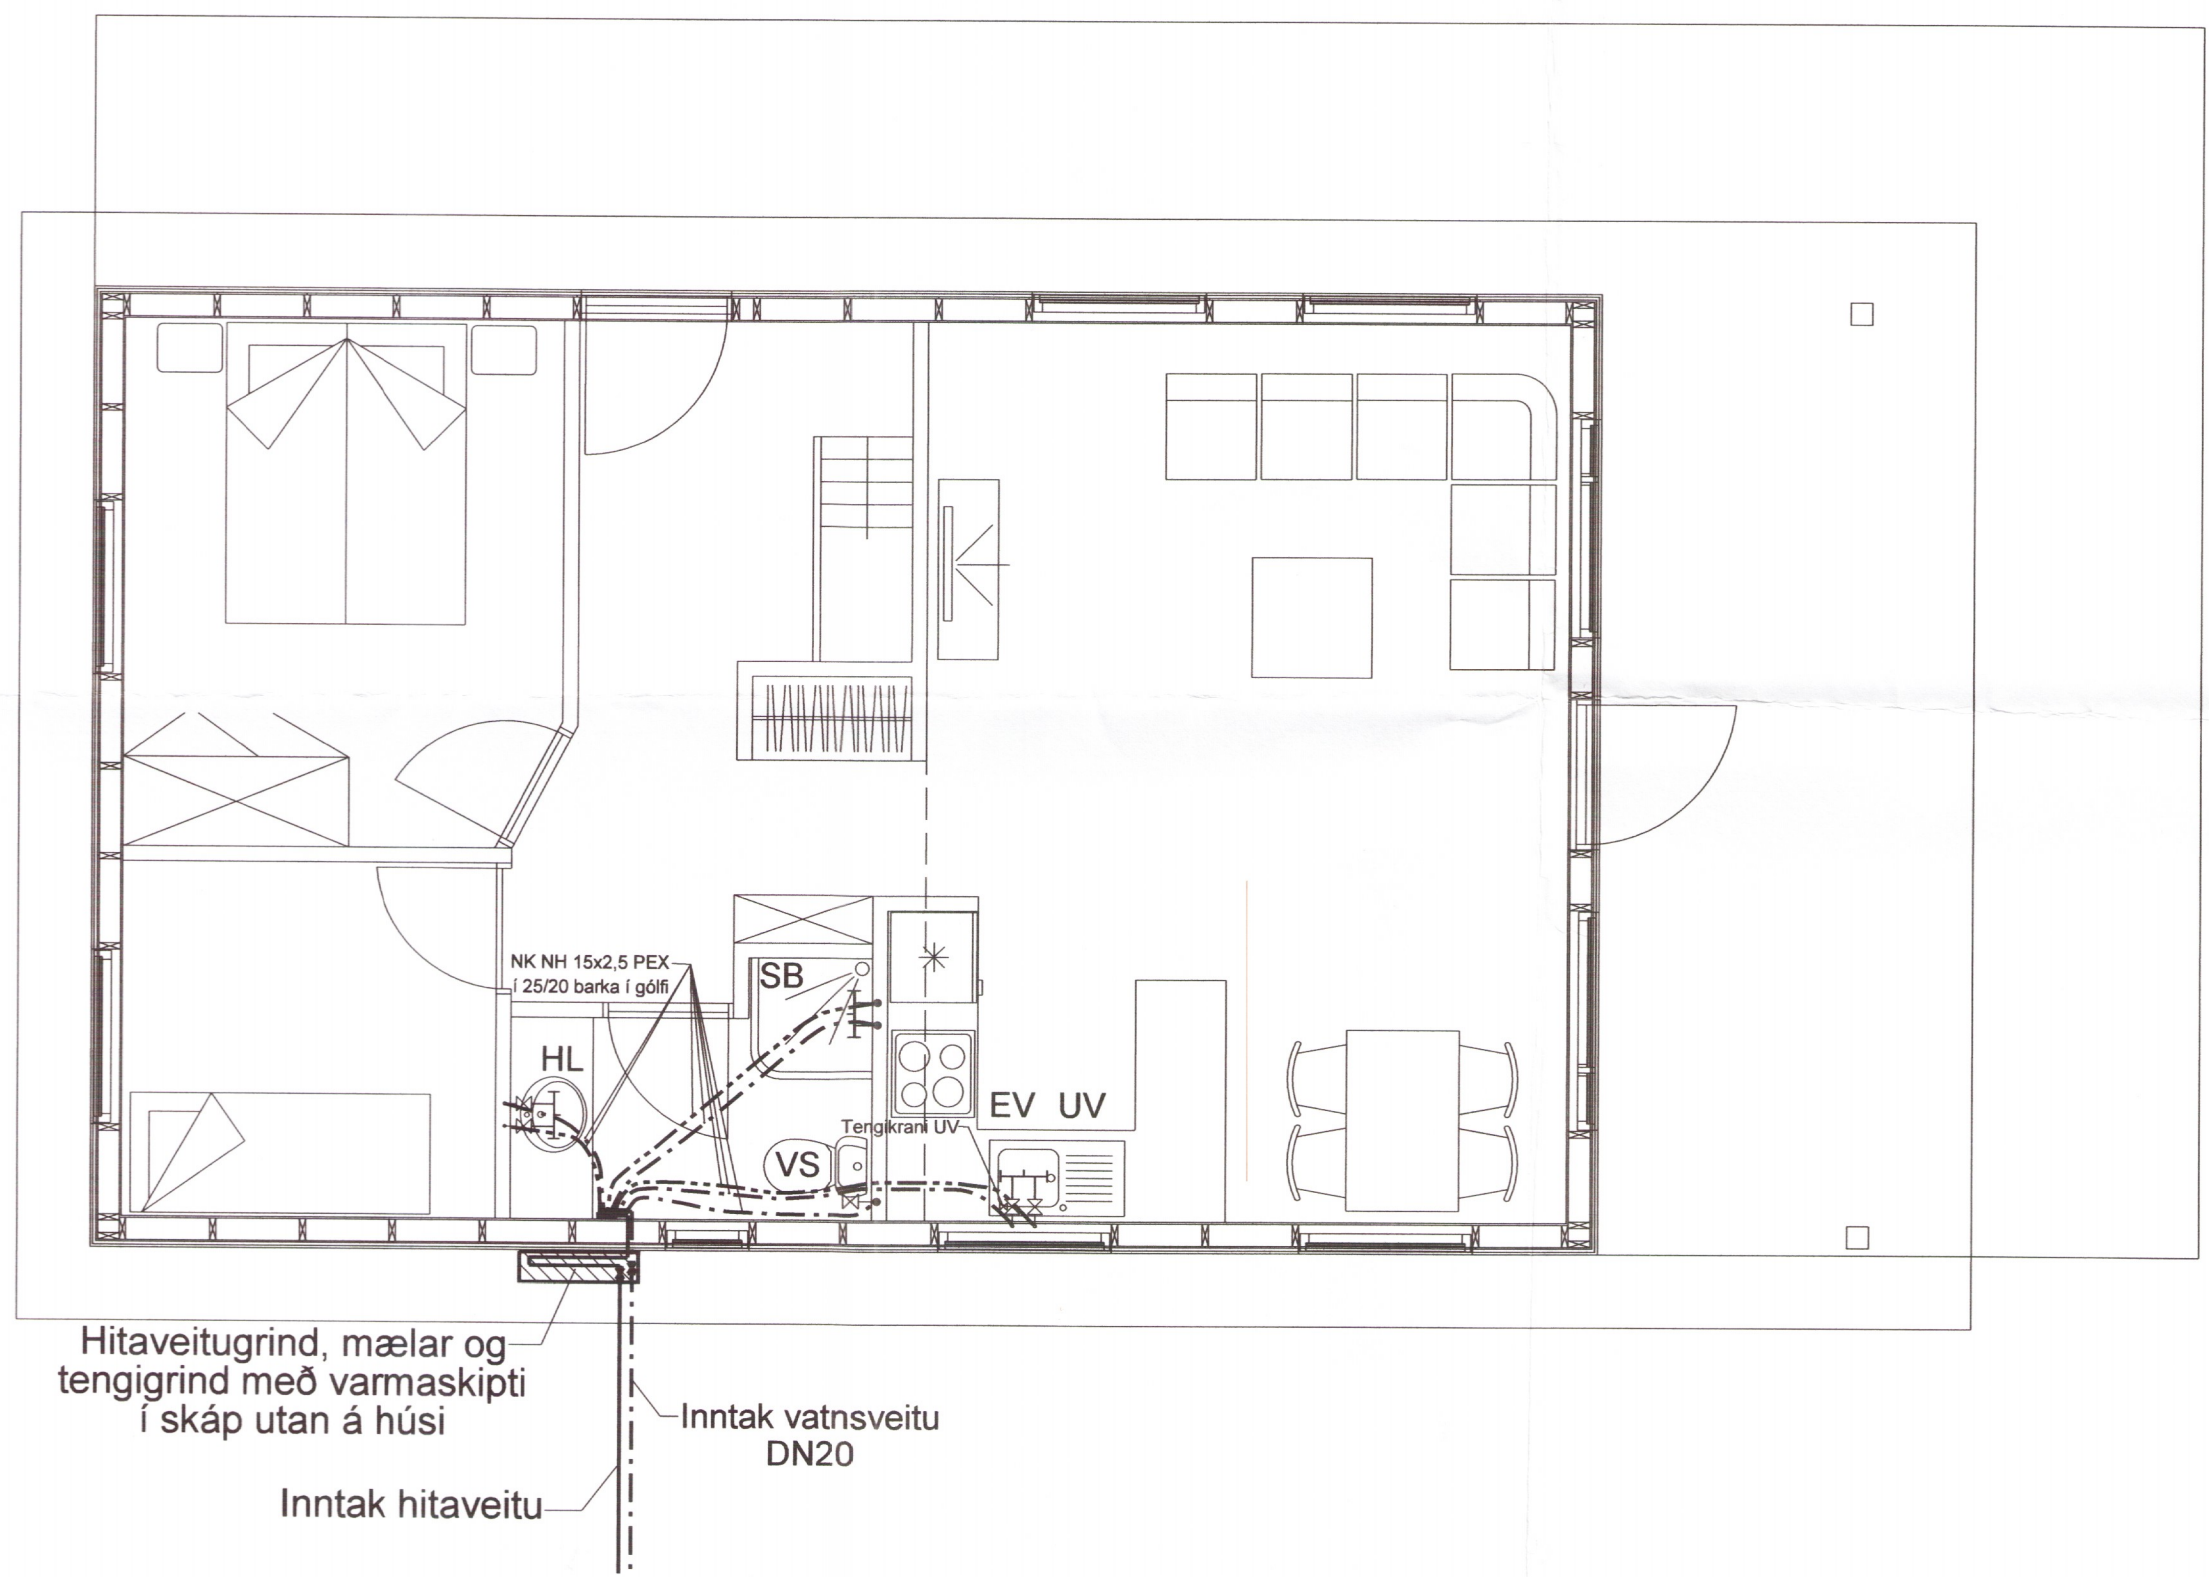

Hitaveitugrind, mæljar og tengigrind með varmaskipti í skáp utan á húsi

Inntak vatnsveitu DN20

Inntak hitaveitu

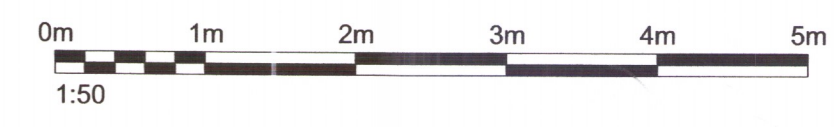

Sumarhús
 Gíslabraut 1
 801 Selfoss
 Lagnir
 Neysluvatnslagnir
 L194306

TEIKNINÚMÉR	BLAÐSTÆRÐ	HANNAÐ:	ÁGK
7544-001	A2	TEIKNAD:	ÁGK
01_2_33_01		YFIRFARID:	ÁGK
DAGS.	MÆLIKVARDI	ÚTGÁFA	
30.06.2018	1:50	5595.18A	

SAMÞYKKT: Árni Gunnar Kristjánsson
 Kennitala: 231161-3849
Árni G. Kristjánsson