



Tákn fyrir almennar raflagnir

Umhverfis- og tæknisvið Uppsveita
Yfirfarið
14. ágú. 2018
David S. S.
Byggingarfulltrúi

ADALHÖNNUÐUR *Árni Þ. Magnússon*
231161-3849

ÚTG. DAGS. ÚTGÁFUFRILL HANNAÐ TEIKN. YFIRF.

- Almenn raflögn
- ⊕ Tengill
- ⊗ Loftljós, (kveiking a)
- ⊞ Loftljós, innfellt
- Loftadós
- ⊗ Veggljós, (kveiking a)
- ⊞ Veggdós
- ⊕ Almennur rofi
- ⊞ Samrofi
- ⊕ Jarðbinding
- 2 Fjöldi tengla eða rofa
- ⊕ Lögn að töflu
- ⊕ Spennir
- ⊕ Rör upp
- ⊕ Rör niður

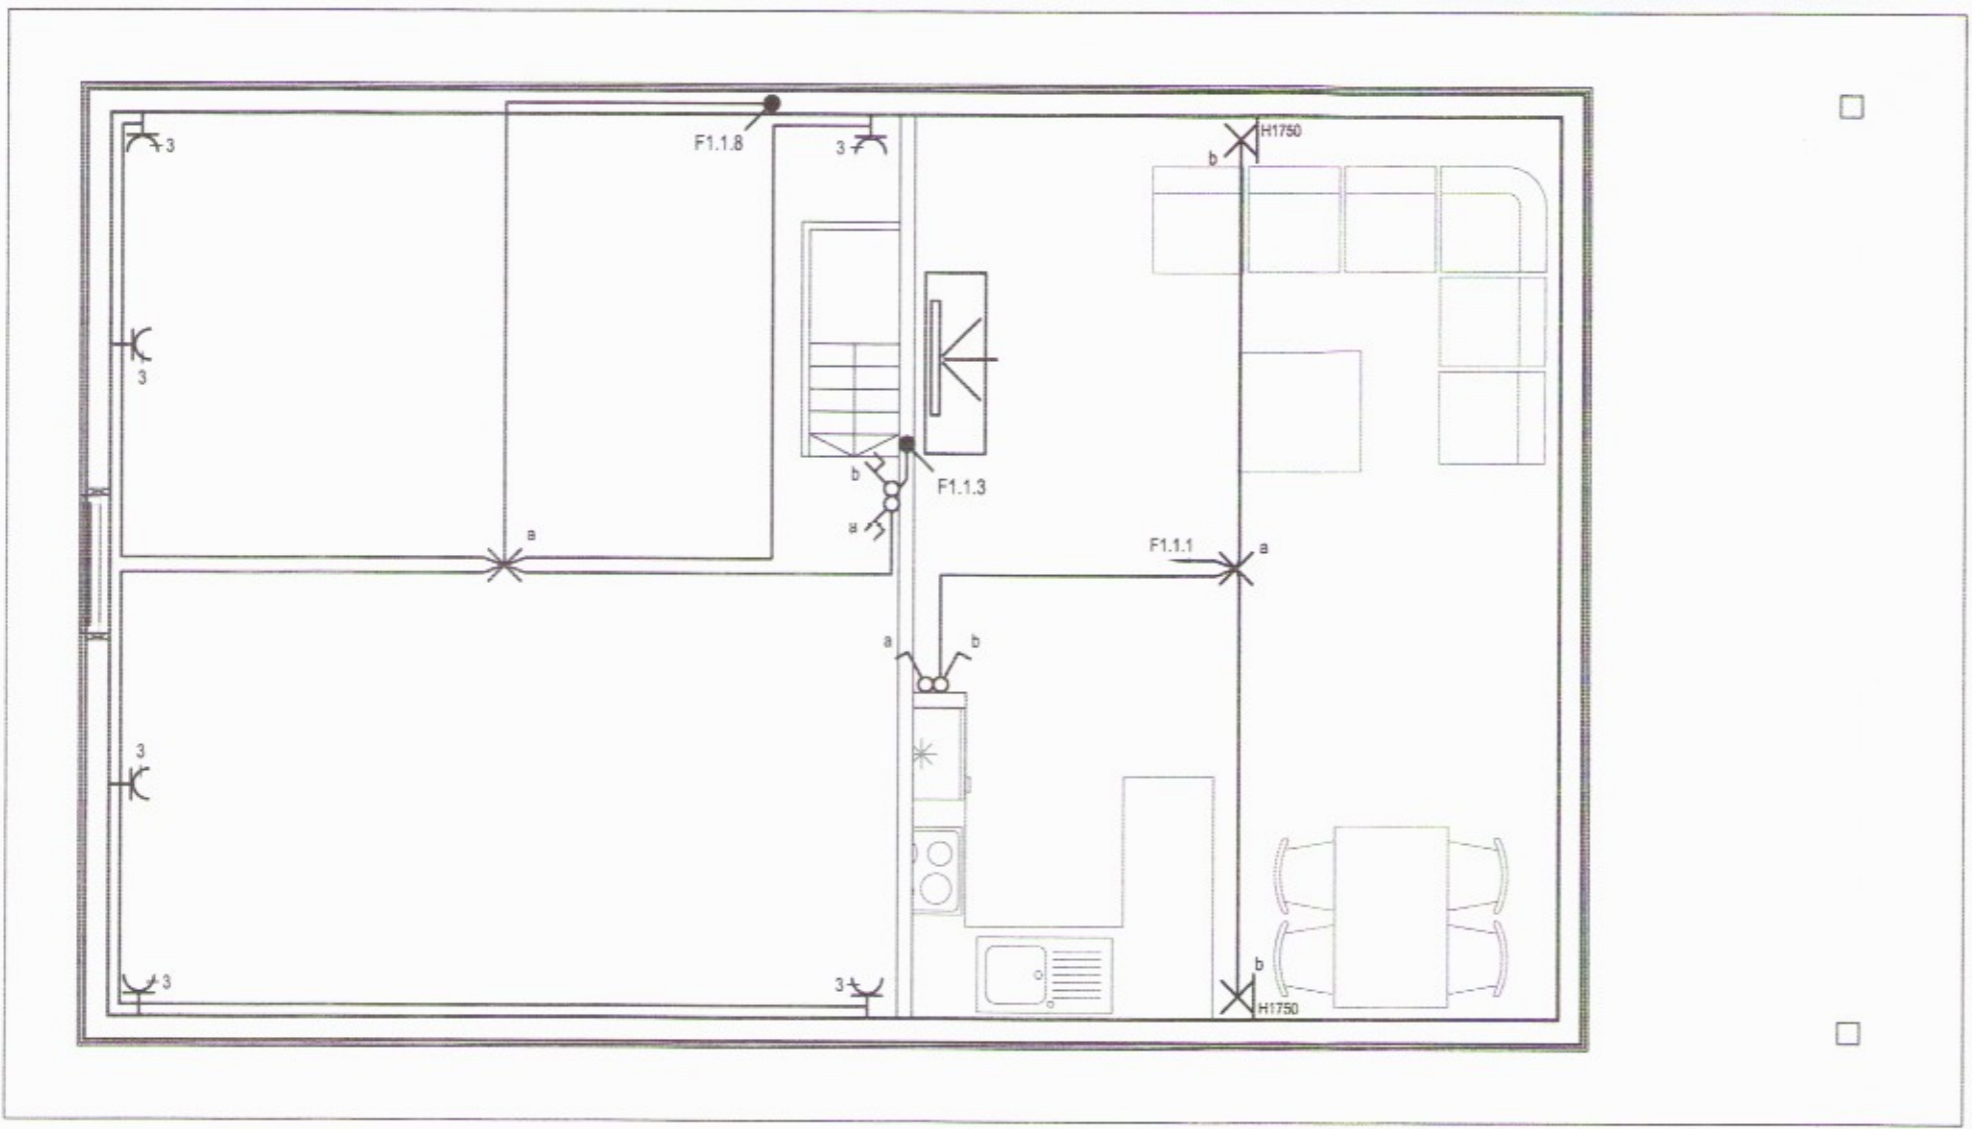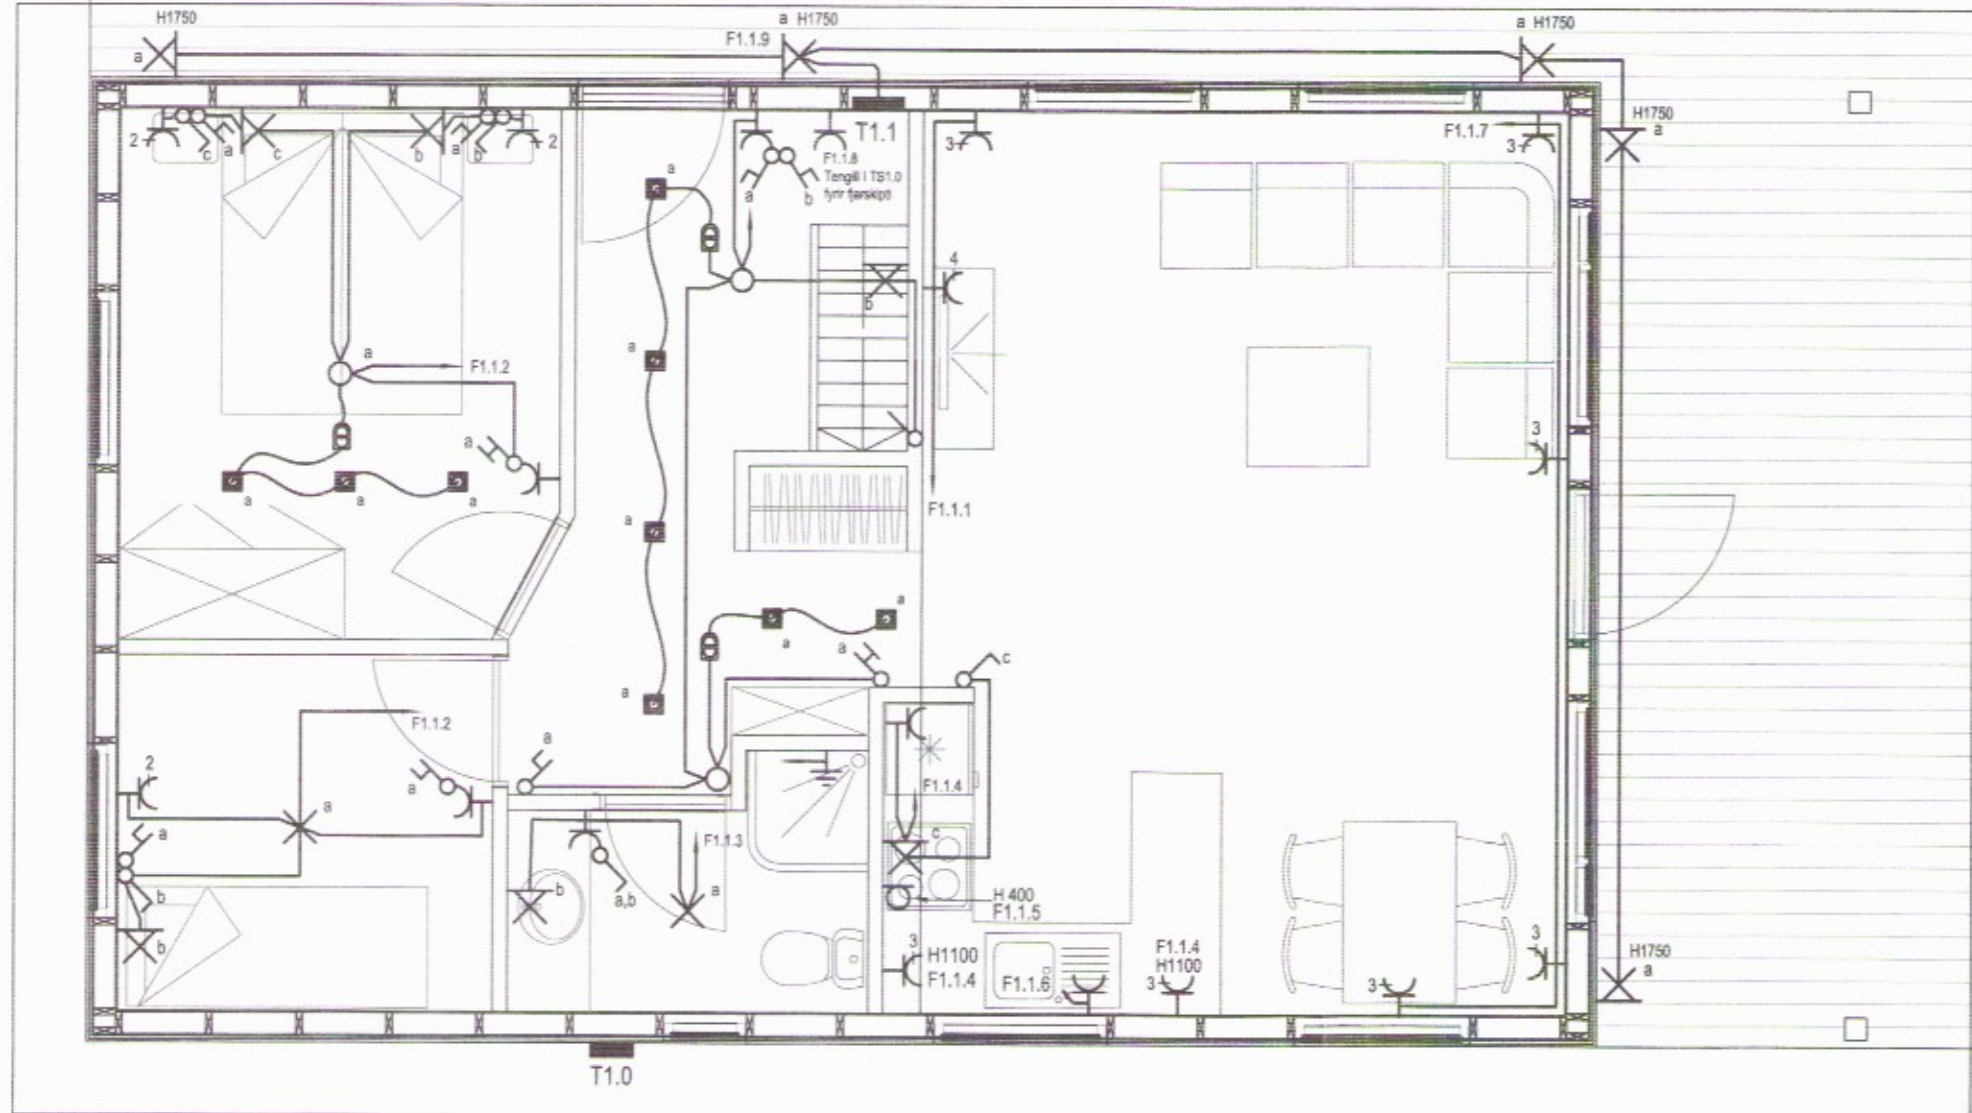

ALMENNAR SKÝRINGAR:

Ath. almennar skýringar gilda ekki ef annað kemur fram á teikningum.

1. Öll mál eru í millimetrum [mm].
2. Mál eru miðuð við miðja dós í miðja og fullfrágengið gólf, loft eða vegg.
3. Pípur eru ýmist 16 eða 20 mm og ídregnar 1,5 - 4 mm² ídráttarvir.
4. Strengur er 1,5 mm².
5. Hæð rofa er 1100 mm í miðja dós frá fullfrágengnu gólfi.
6. Hæð tengla fyrir lág- og smáspennu er 200 mm í miðja dós frá fullfrágengnu gólfi.
7. Málstraumur rofa skal vera minnst 10 A og tengla minnst 16 A..
8. Þéttleiki rafbúnaðar skal vera í samræmi við ÍST EN 2006.
9. Öll tákn eru táknræn og ber að samræma lagnir að tækjum eftir aðstæðum á staðnum og sérteikningum.
10. Greinar að töflum eru ekki sýndar í öllum tilvikum. Þær eru þá merktar viðkomandi töflu. Dæmi: +T1.2-F2.1.3 er grein "F2.1.3" í töflu "T1.2" (tafla nr. 2. á 1. hæð).
11. Til varnar of hárrí snertispennu skal nota núllun og lekastraumsrofavörn.
12. Frágangur sökkulskauta/sérskauta skal vera í samræmi við kröfur TTS og rafveitu.
13. Jarðbinda skal málmhluta lagna, tækja, lampa, loftræstistokka og rafbúnaðar.
14. Vatnslagnir fyrir heitt vatn (framrás og bakrás) og kalt vatn, skal jarðbinda samkvæmt kröfum rafveitu og skila mælingum þar um til rafveitu.
15. Raða skal fösum (L1, L2, L3) rétt niður á straumskinnur og greinar þannig að tryggt sé að rétt fasaröð haldist að 3ja fasa tækjum og álag milli fasa sé sem jafnast.

EFLA
VERKFRÆÐISTOFA
Sími: 412 6000 www.efla.is

Sumarhús

Gíslabraut 1
801

Raflagnir
Almennar raflagnir, ljós og tenglar

TEIKNINÚMUR	BLADSTÆRD	HANNAÐ:	GÖG
7544_001	A2	TEIKNAD:	GÖG
01_3_16_01		YFIRFARID:	ÁGK

DAGS.	MELIKVARÐI	ÚTGÁFA
12.06.2018	1:50	5597-18 A

SAMPYKKT: *David Eystein Solvason*
Kennitala: Kl. 100854-3339

