

Umhverfis- og tæknisvið Uppsveita  
Yfirfarið  
14 ágú. 2018  
Fl. Byggingarkultrúi

SKÝRINGAR:

- NEYSLUVATN KALT
- NEYSLUVATN HEITT
- SKÓLPLÖGN
- DRENLOGN


- HL HANDLAUG
- VS VATNSSALERNI
- SB STEYPIBÆÐ

NEYSLUVATN:  
ALLAR NEYSLUVATNSLAGNIR ERU Ø16x2 PEX  
NEMA ANNAD SÉ TEKID FRAM Á TEIKNINGU


FRÆNNISLI:  
PIPUR Í GRUNNLÖGN SÉU ÓR PVC-PLASTI.  
MÁL PÍPNA ERU GEFIN UPP Í mm Á  
GRUNNMÝND. BEYGJUR OG GREINAR Á LÖGN  
SKAL GERA MED ÞAR TIL GERÐUM TENGHLOTUM.  
MILLI BEYGJUPUNKTA SKAL LÖGN VERA BEIN




1 GRUNNMÝND 1.HÆÐ - NEYSLUVATN  
MKV. 3

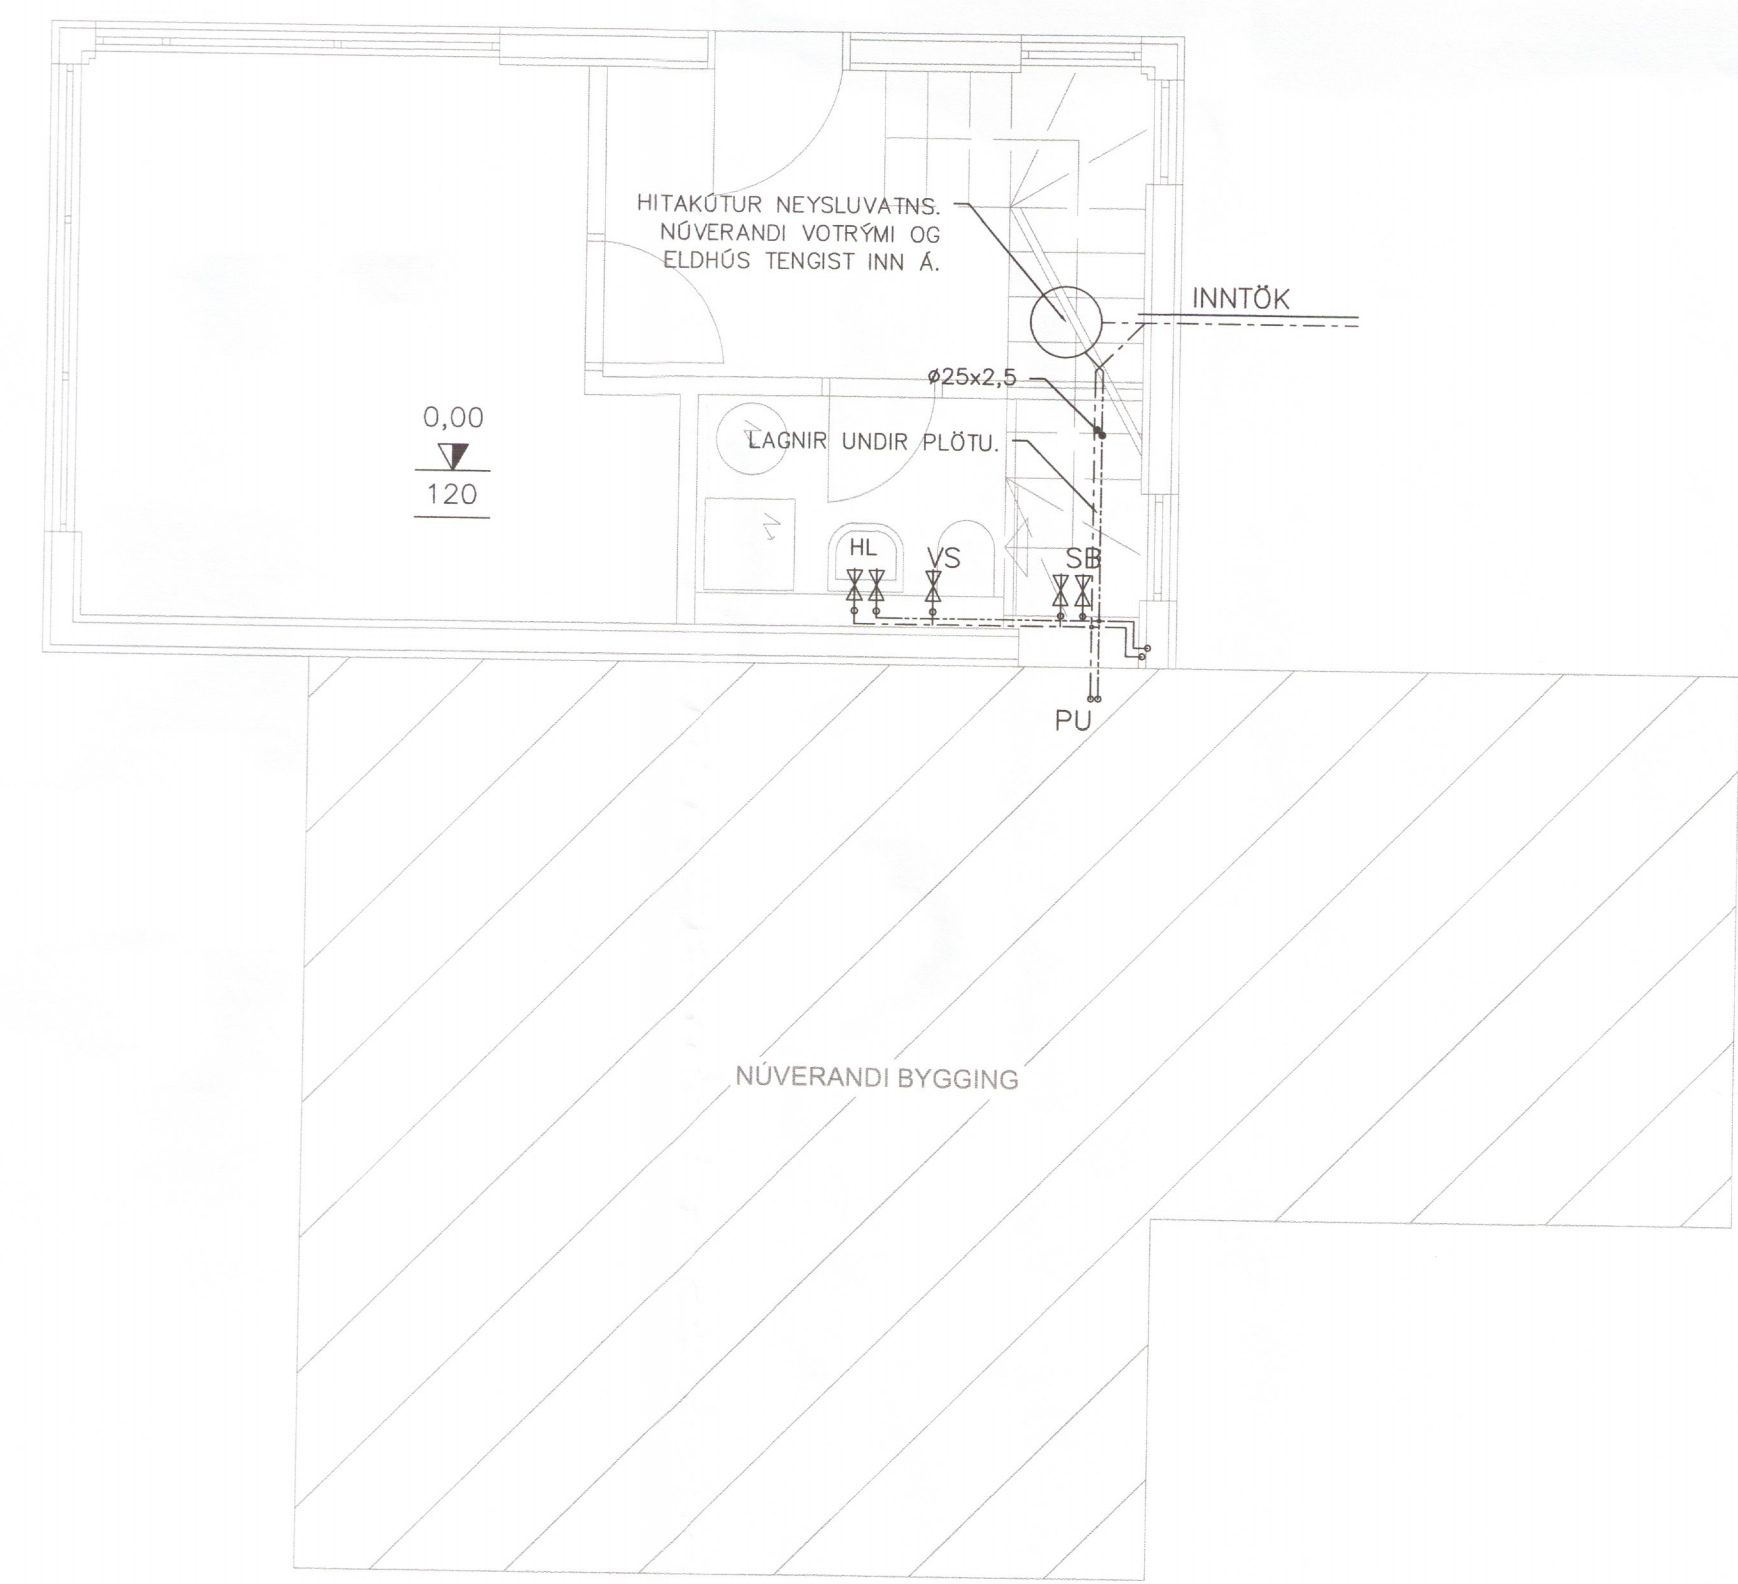

2 GRUNNMÝND JARÐHÆÐ - NEYSLUVATN  
MKV. 3

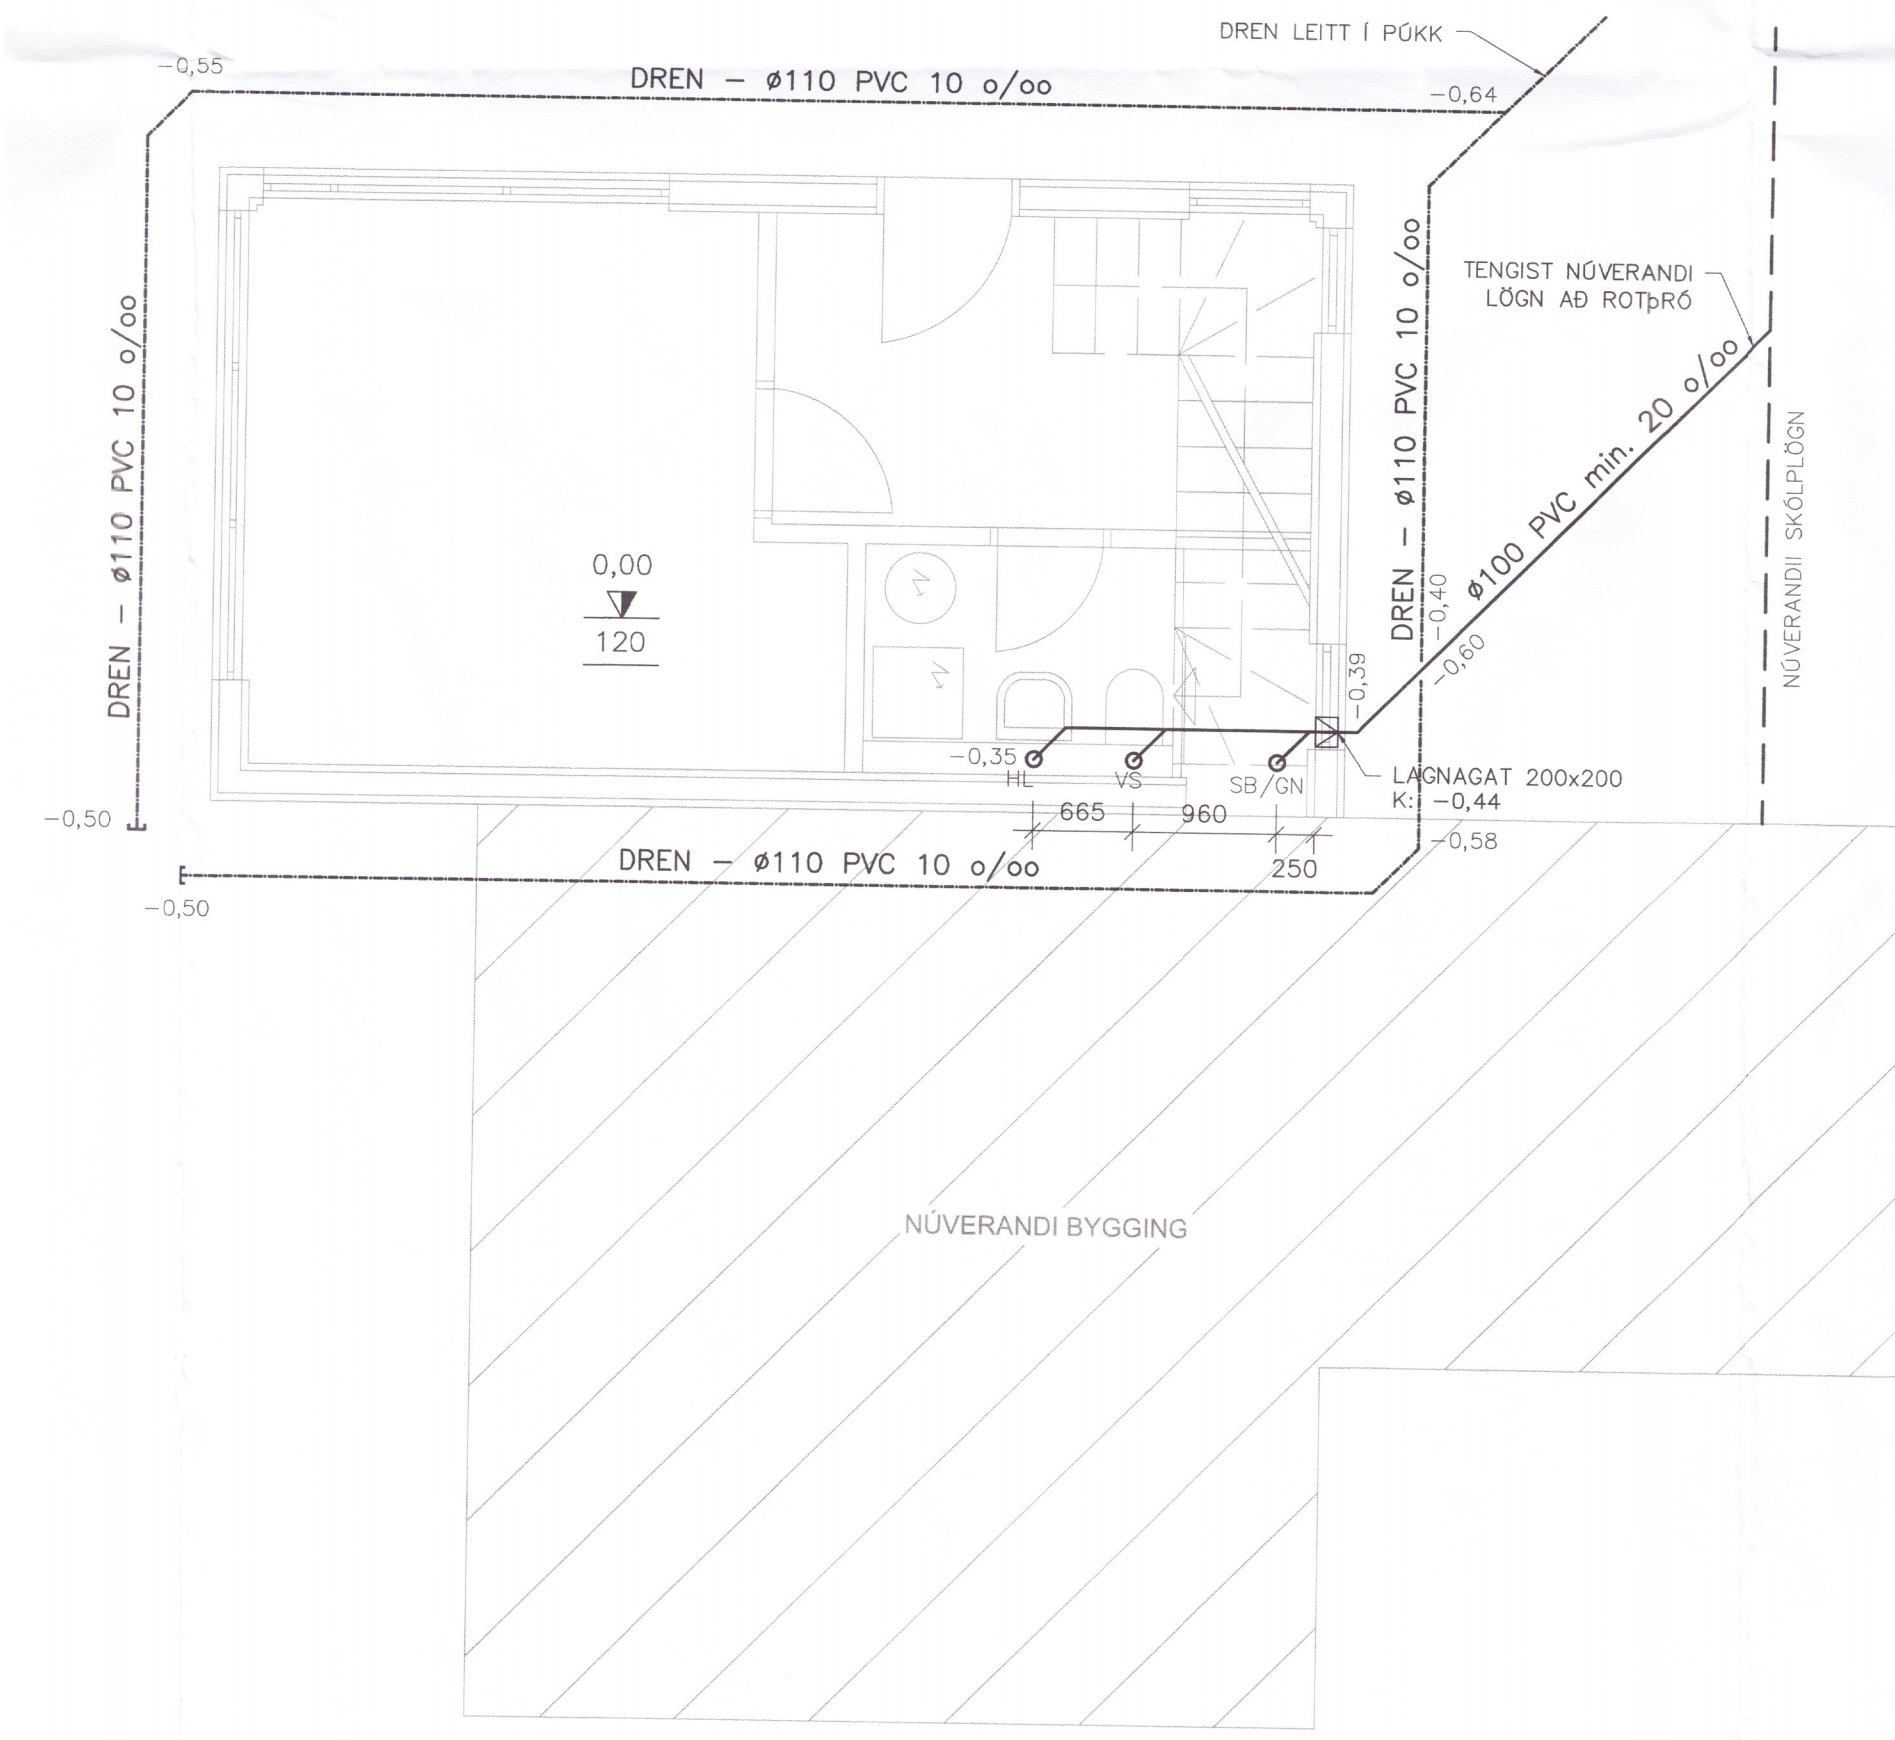

3 GRUNNMÝND JARÐHÆÐ - FRÁVEITA  
MKV. 3

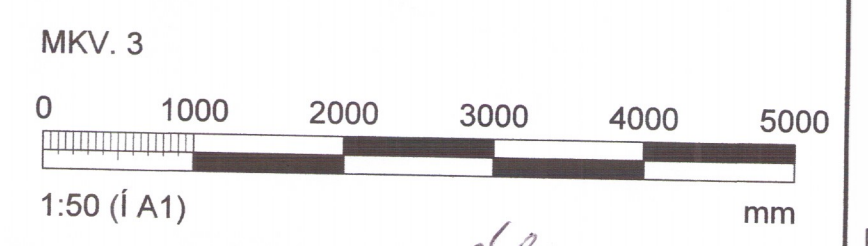

ÁRITUN SAMRÆMINGARHÖNDUÐAR: Sveinn Ivarsson  
kl. 130254-7649

BREYTINGAR			
NR.	DAGS.	BREYTING	SB.
1	25.7.18	FRUMÓTGÁFA	JJ

**NEW NORDIC**  
engineering

NEW NORDIC ENGINEERING ehf. kl. 520914-1450  
HLÍÐASMÁRI 19, 201 KÓPAVOGUR  
nne@new-nordic.eu, Sími 854-4080

SAMBÝKKT JÓKULL LÓNSSON 270575-4209

VERK  
APHÖLL 8 5602-18

TEIKNING  
SÉRUPPDRÁTTUR - PÍPULAGNIR  
GRUNNLAGNIR, FRÁVEITA, NEYSLUVATN  
GRUNNMÝND

HANNAÐ	TEIKNAD	YFRIFARID	MÆLIKVARDI
JJ	BMA	JJ	1:50

DAGS.	VERK NR.	TEIKNING NR.	ÚTGÁFA NR.
25.7.2018	18025	P1-01	1