

SKÝRINGAR:

ÚTVEGGIR Ú1-Ú4 SKULU KLÆDDIR MEÐ 12mm VATNSVÖRÐUM OG GUGUOPNUM KROSSVIÐ TIL VINDSTÍFINGAR, LÍMIST OG NEGLIST MEÐ N31/65 GALV.SAUM c100.


STOÐIR:

STOÐIR OG LAUSHOLT 45x145 c600: Ú1-Ú4



FESTINGAR:

F1: BMF105 VINKILL MEÐ STYRKINGU HVORU MEGIN. FESTUR MEÐ 8+8K40/40 Í STOÐ OG Í REIM

NÚVERANDI BYGGING

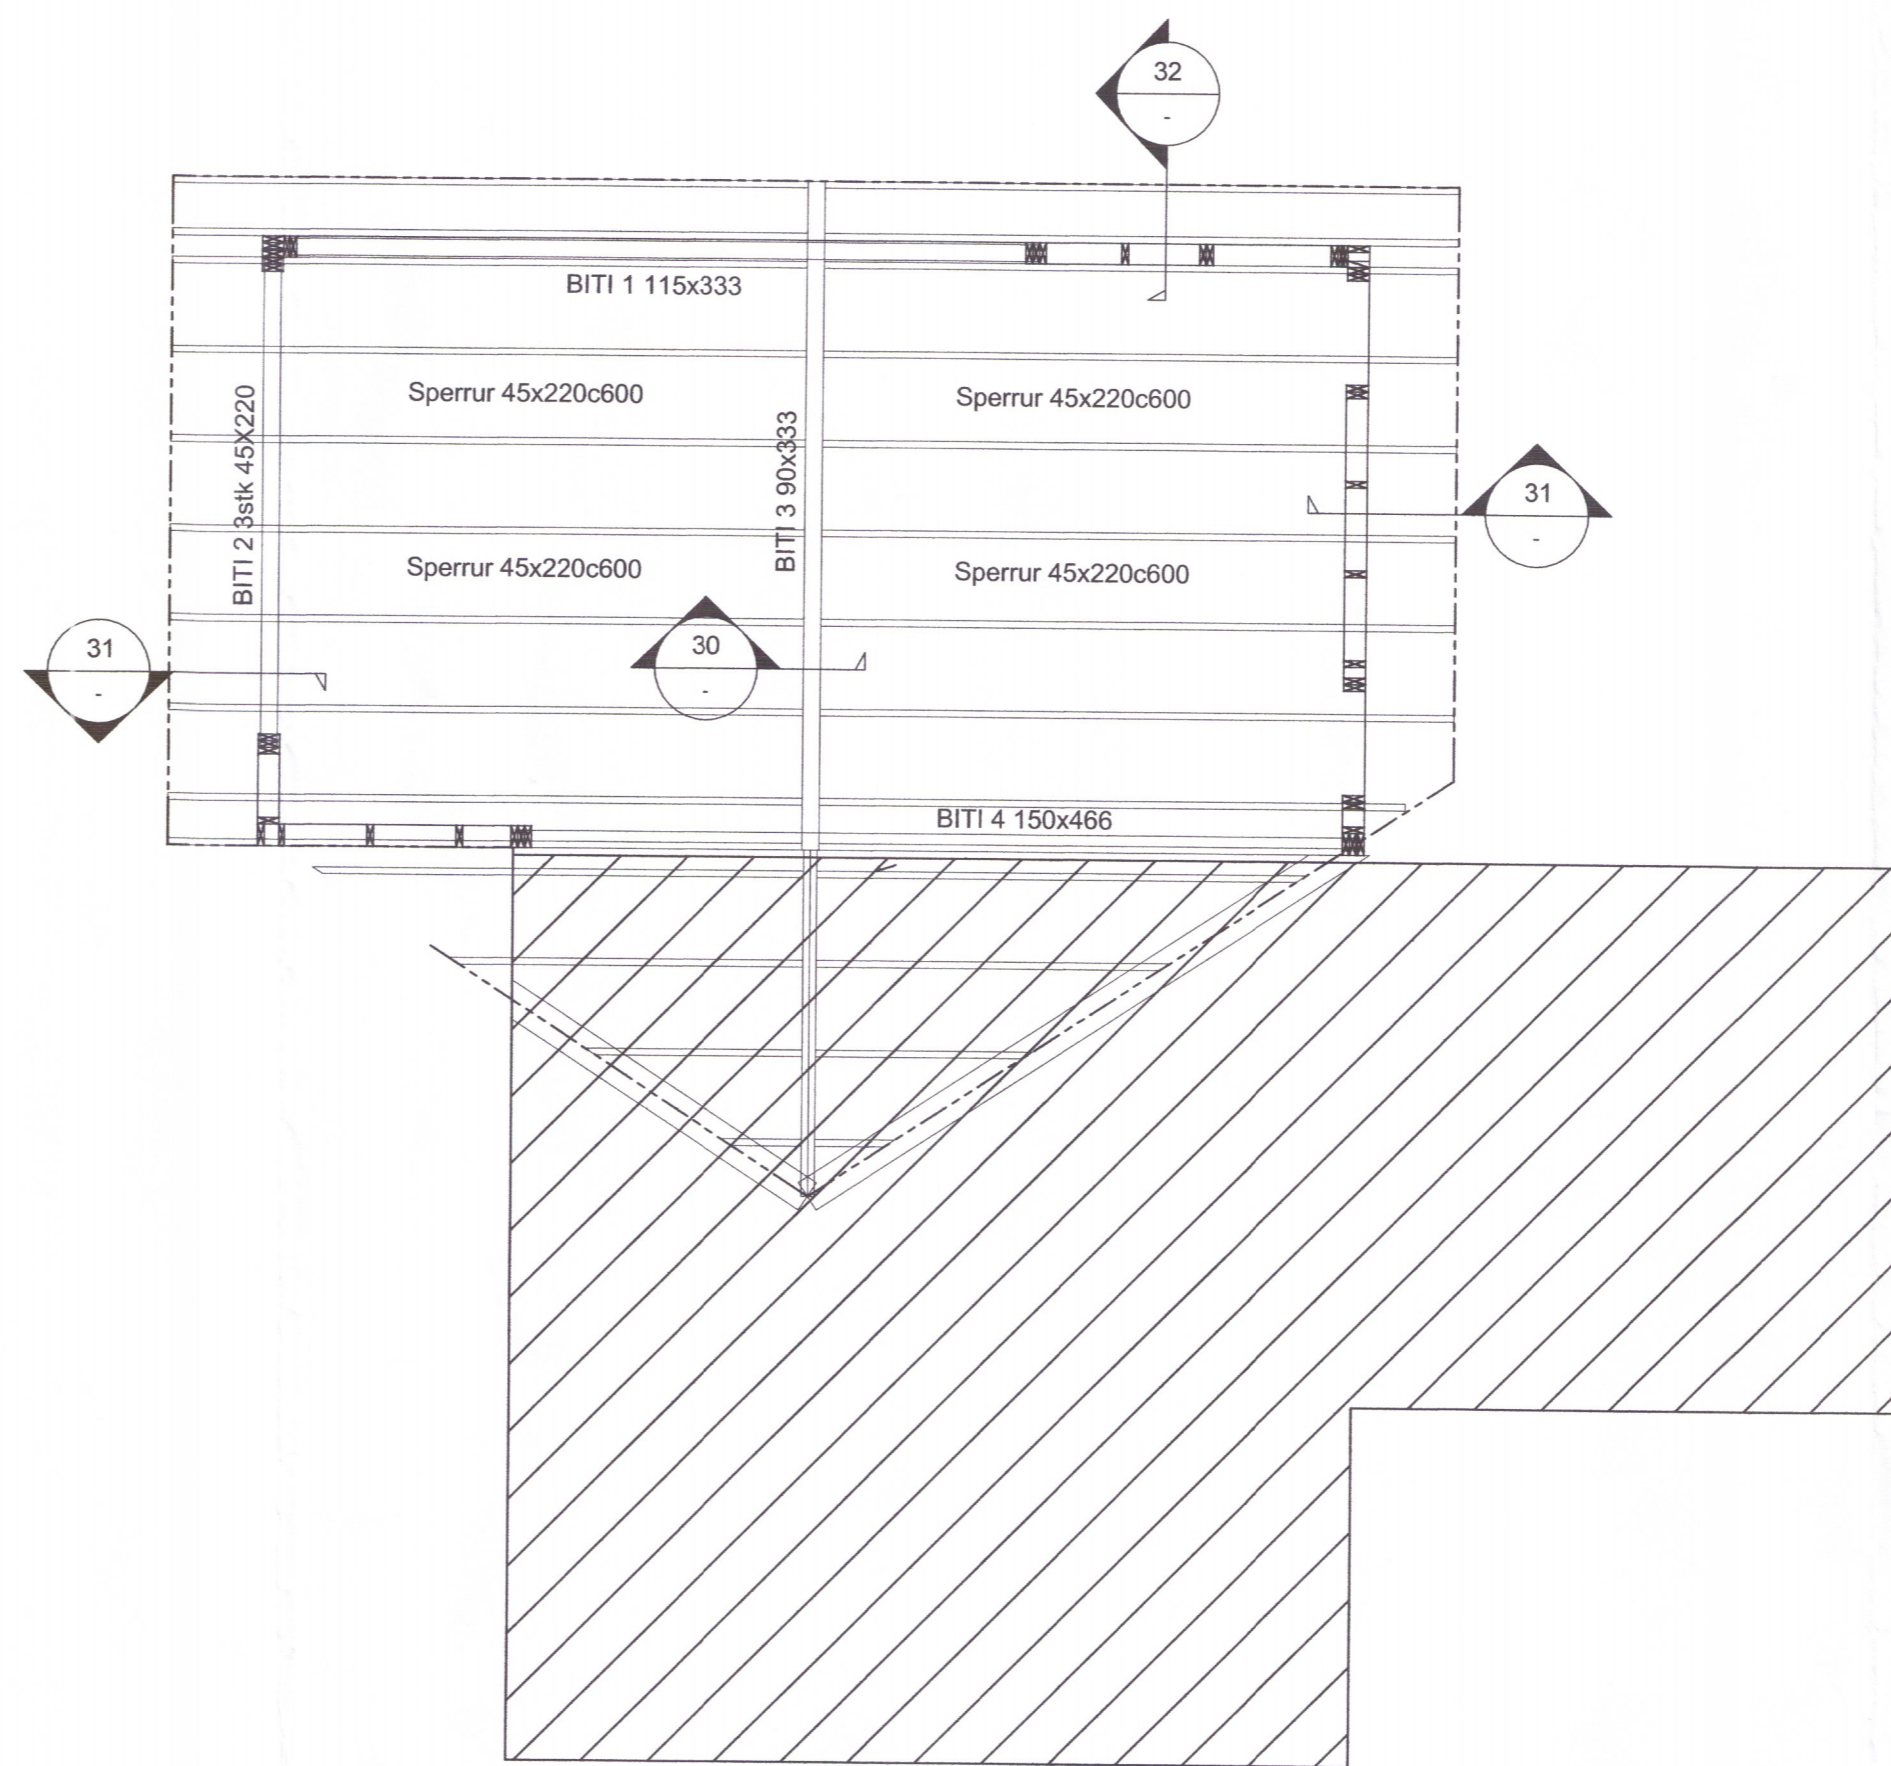

GRUNNMYND, LOFTAPLATA KJALLARA MKV. 3

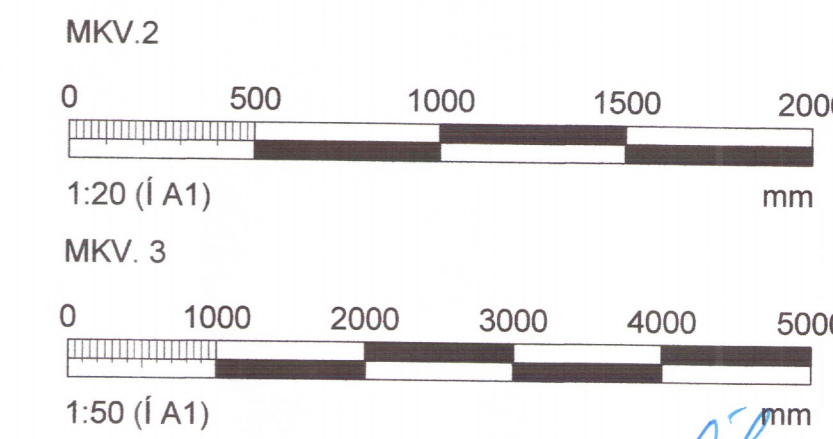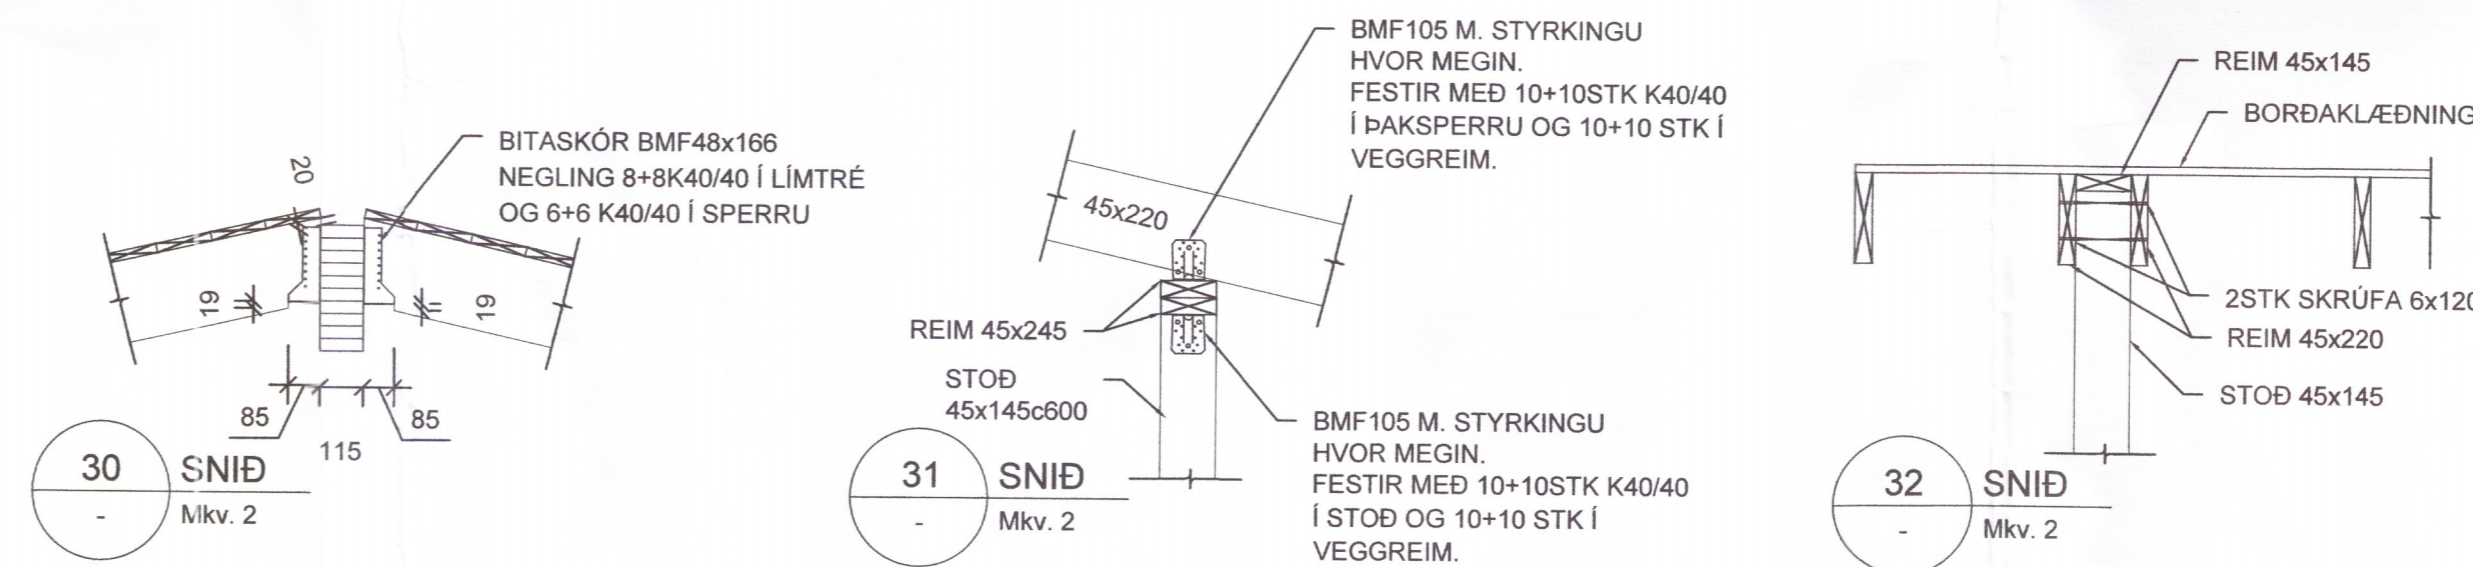

ATH!:

ALMENNAR SKÝRINGAR SJÁ TEIKN. B001

BENDING VEGGJA NEMA ANNAÐ SÉ TEKID FRAM.

150mm ÞYKKIR: TVÖFALT NET K10c250 LÓÐRÉTT OG K10c250 LÁRÉTT

200mm ÞYKKIR: TVÖFALT NET K10c200 LÓÐRÉTT OG K10c250 LÁRÉTT

JÁRNUN KRINGUM OP ER 2K12 OG JÁRNAFYRIRKOMULAG SKV SKÝRINGARBLADI

SÉU JÁRNABAKKAR NOTADIR Í STAD VINKLA/U-LYKKJA SKULU ÞEIR VALDIR ÞANNIG AÐ JÁRNAMAGNID SÉ ÞAÐ SAMA.

EINANGRUNARÞYKKTIR ERU -100mm PLASTEINANGRUN UNDIR BOTNPLÖTU 24Kg/m³

GRUNNUR FYLLIST MEÐ FROSTPOLINNI GRÚS EDA ÖÐRU VIÐURKENNDU FROSTPOLNU EFNI.

ÞJAPPA SKAL Í 300mm LÖGUM MEÐ 60kg VIBRASLEDA. FARA SKAL A.M.K. ÞRJÁR YFIRFERÐIR Á HVERT LAG. VIÐ ÞJÖPPUN MÁ HÆÐARMUNUR FYLLINGAR EKKI VERA MEIRA EN 500mm (NEMA Í STOÐVEGGJUM). HLUTFALL KORNA MINNA EN 0.02mm SKAL EKKI VERA MEIRA EN 3% AF ÞYNGD FYLLINGAREFNISINS. ENGINN STEINN Í FYLLINGUNNI MÁ VERA STÆRRI EN 1/4 AF LAGÞYKKT VIÐ ÞJÖPPUN.

KJARNABORA/SAGA MÁ FYRIR LÖGNUM EF EKKI HEFUR VERID GERT FYRIR ÞEIM Í UPPSTEYPU.

LAGNAGÓT SJÁST Á SÉRÚTGEFNU GATAPLANSTEIKNINGUM LAGNAHÖNNUÐA. UPPGEFIN KÓTI ER Á NEDRI BRÚN GATS. LENDI KÓTI Á GATI UNDIR NEDRI BRÚN SÖKKULS (HÁÐ SÖKKULDÝPT)ÞÁ LIGGUR LÖGNIN UNDIR SÖKKULVEGG.

YFIRFARA SKAL ALLAR MÁLSETNINGAR OG HÆÐARKÓTA M.T.T TEIKNINGA ARKITEKTA OG GERA HÖNNUÐUM VIÐVART EF MISRÆMI FINNST.

ÁRITUN SAMRÆMINGARHÖNNUÐAR: 130254-7649

BREYTINGAR			
NR.	DAGS.	BREYTING	SP.
1	04.06.18	FRUMÚTGÁFA	HOO

NEW NORDIC engineering

NEW NORDIC ENGINEERING ehf. kt. 520914-1450
HLIÐASMÁRI 19, 201 KÓPAVOGUR
nne@new-nordic.eu, SÍMI 854-4080

SAMÞYKKT HÁKON ÖRN ÓMARSSON 300577-3189

VERK: APHÓLL 8 LANDNÚMER 167660

TEKNIÐG: SÉRUPPDRÁTTUR - BURÐARÞOL VEGGIR 1.HÆÐAR OG ÞAK GRUNNMYND & SNID

HANNAÐ	TEIKNAD	YFIRFARIÐ	MEÐLÍKVARÐI
SÍB/HOO	SÍB/SAO	HOO	1:20
			1:50
DAGS:	VERK NR.	TEIKNING NR.	ÚTGÁFA NR.
04.06.2018	18025	B101	1