





1 stk.	Límtrésbiti A
100 x 320, GL32c	
L = 12055 mm (874,5+331,0)	
X	Fabrik

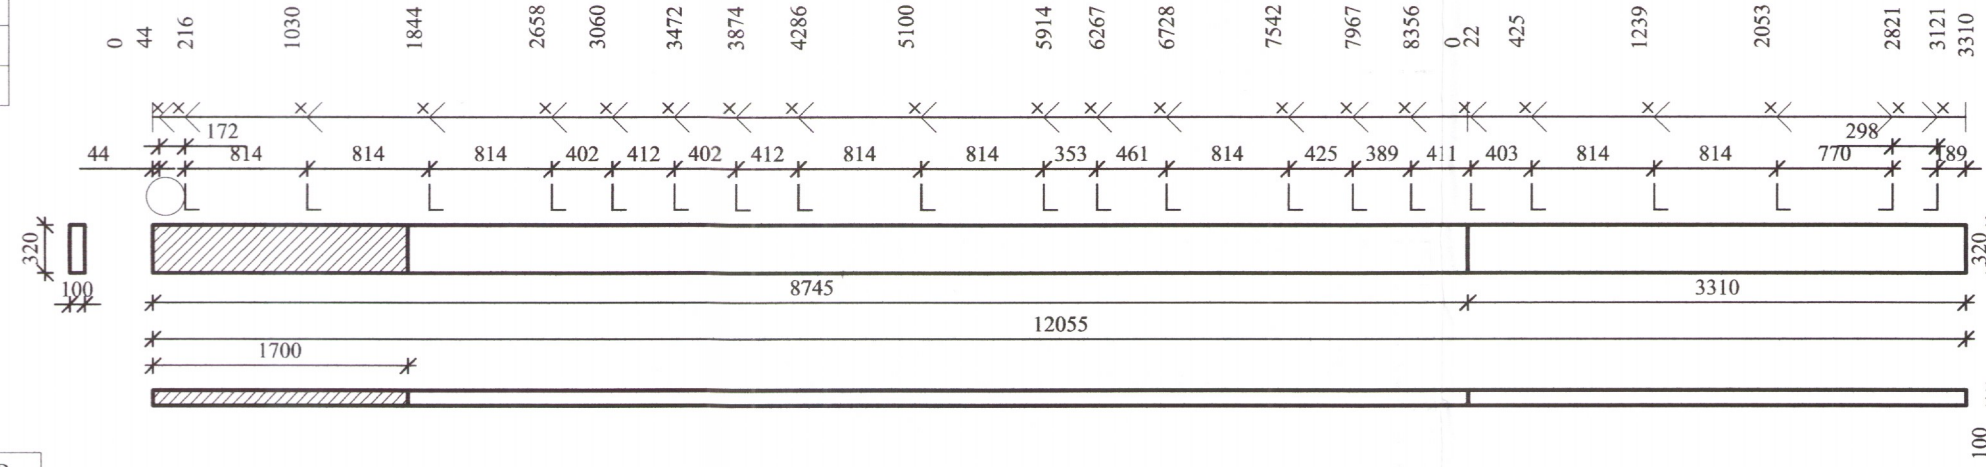

1 stk.	Límtrésbiti gerð B
100 x 120 GL32c	
L = 1750 mm	
X	Fabrik

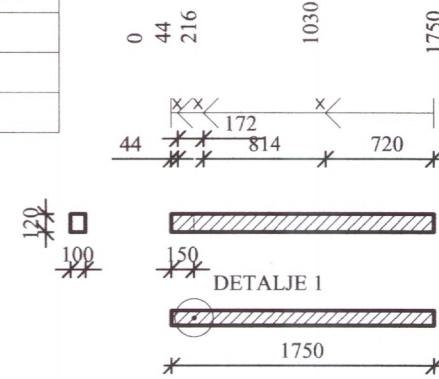

MÁLSETNINGAR LÍMTRÉS
Mkv: 1/50

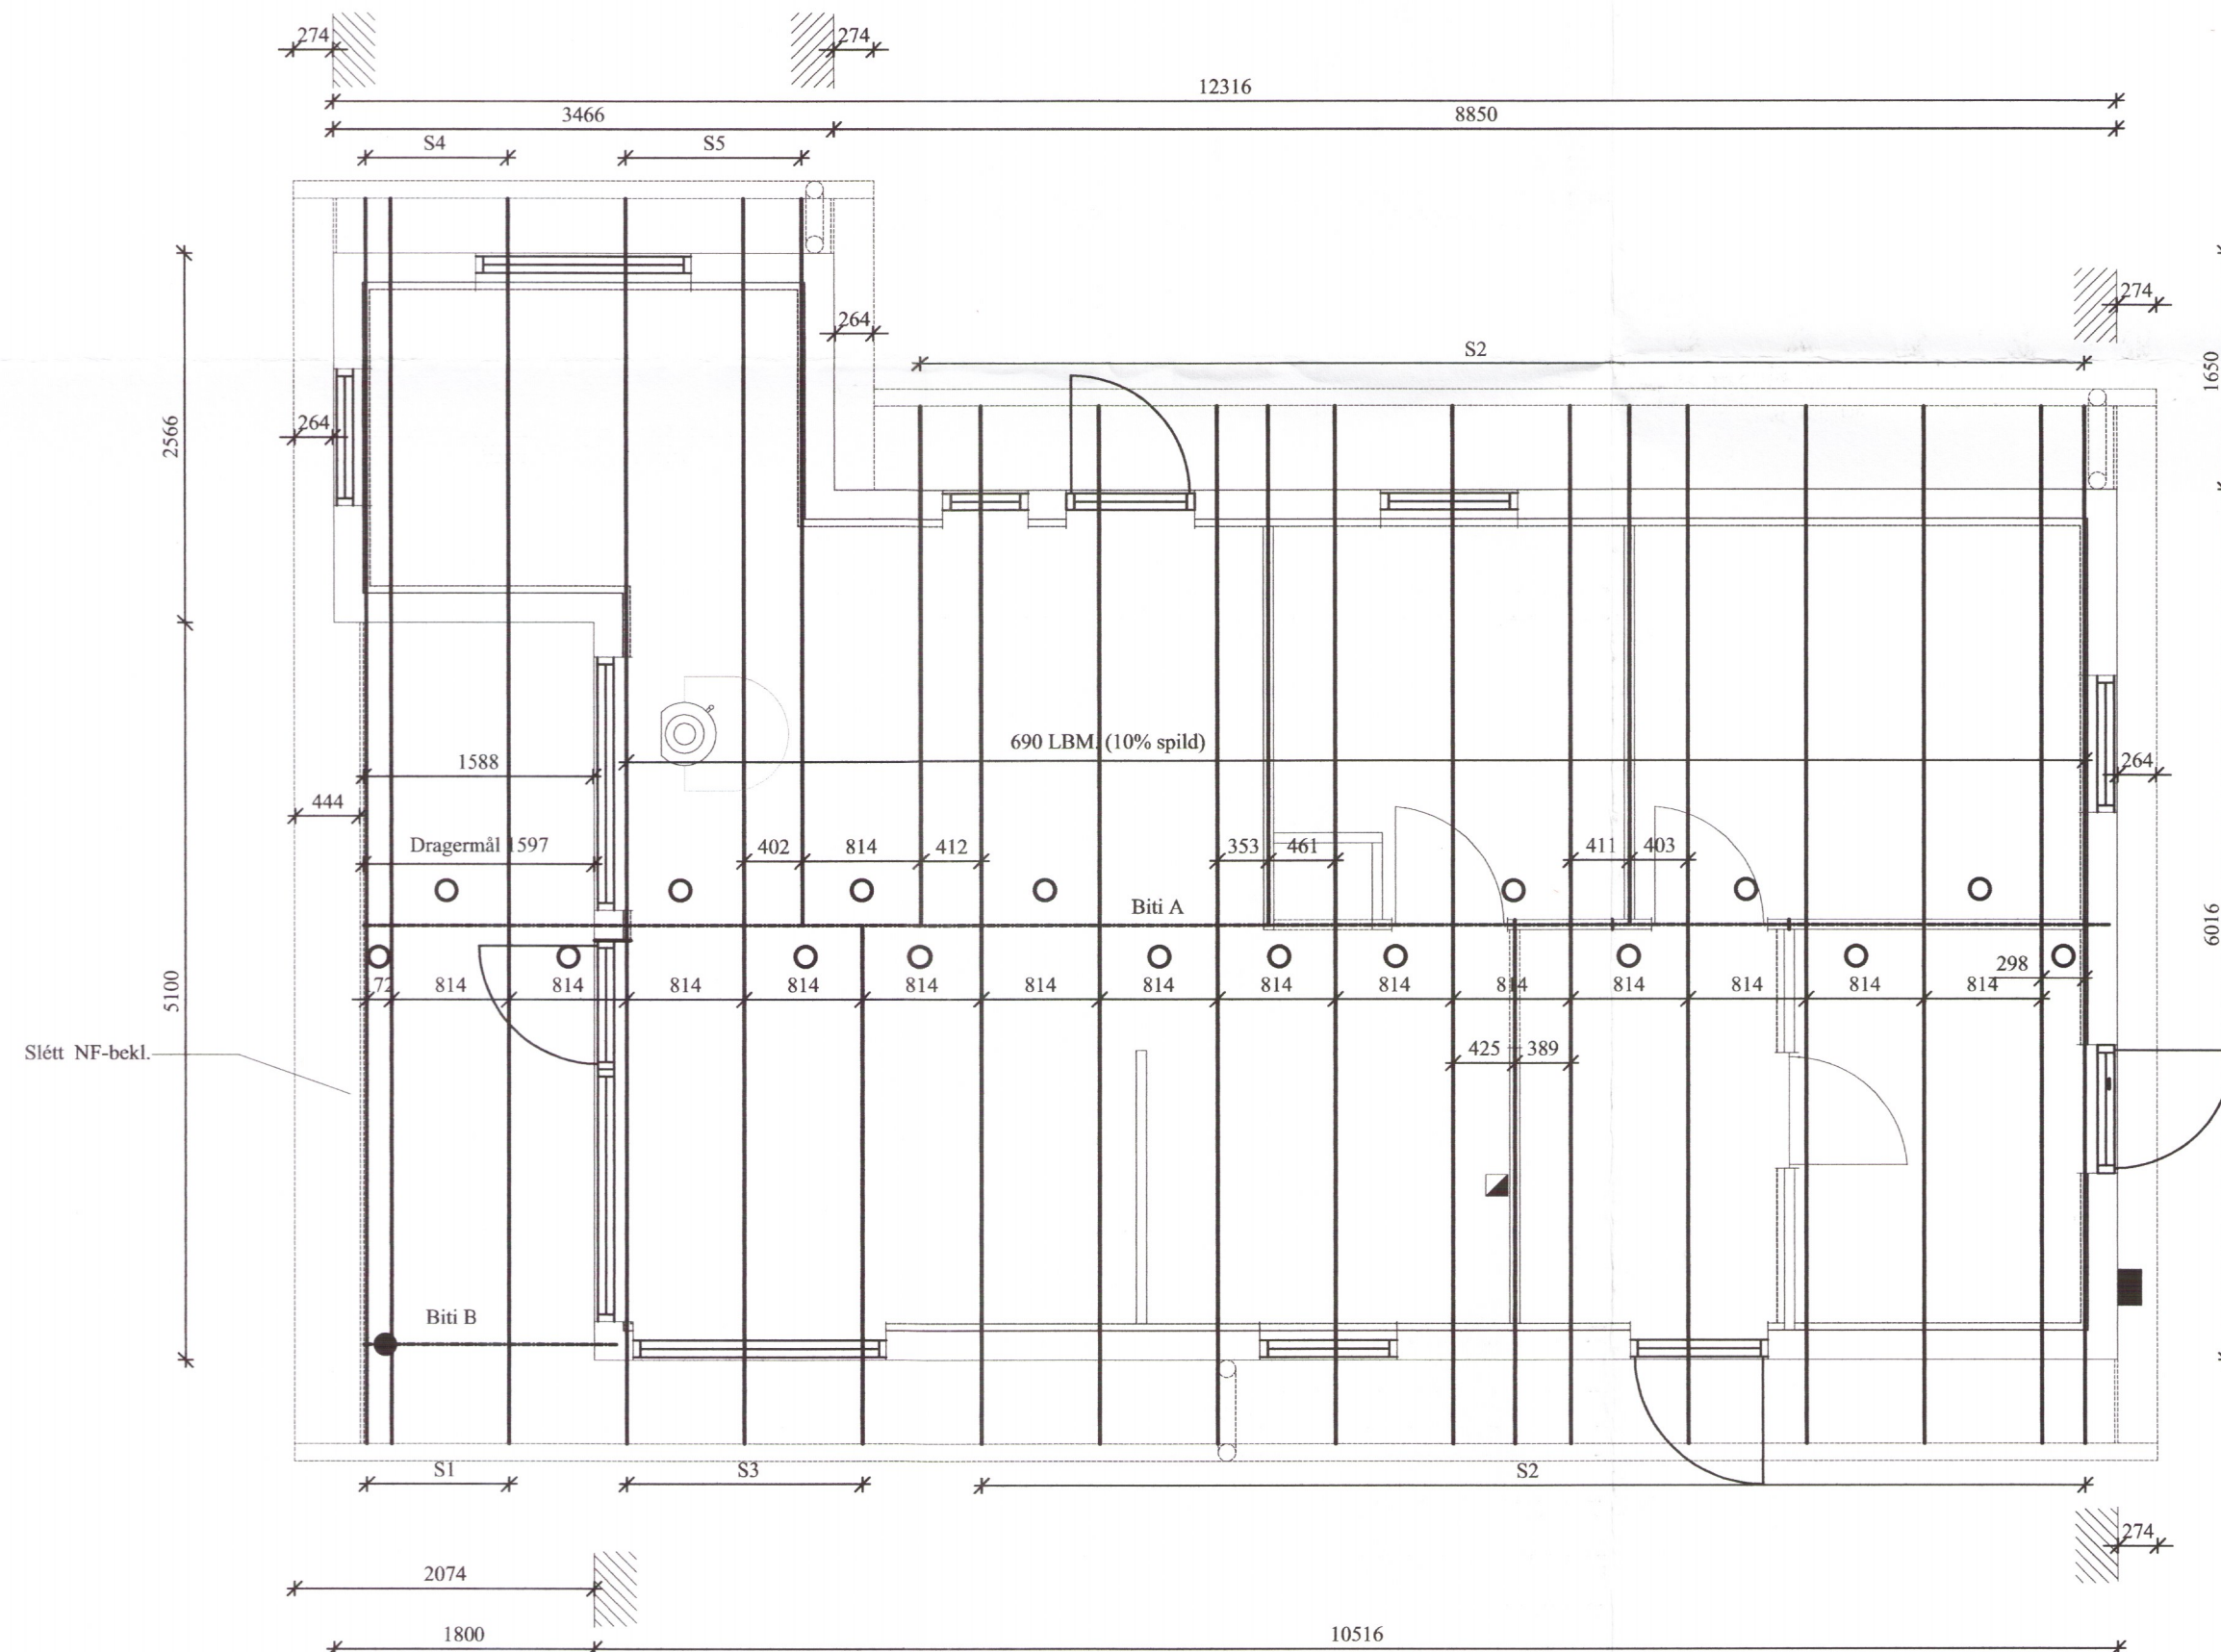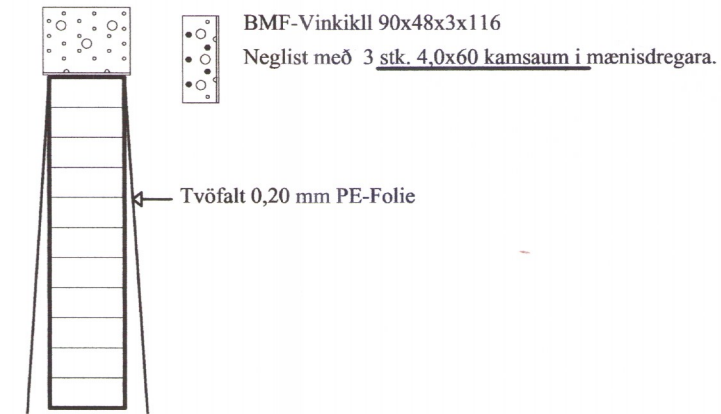

GRUNNMYND SPERRA
Mkv: 1/50

Umhverfis- og tæknisvið Uppsveita
Yfirfarið
21. ágú. 2018
David S. Byggingarfulltrúi



Unnið í samvinnu við EBK.

C:			
B:			
A:			
nr.	Dags.	Af.	Breyting
Frumstærð blaðs A2			
AL - HÖNNUN EHF			
c/o Runólfur P. Sigurðsson Byggingateknir B.Sc. Stílholti 16-18, 300 Akranesi Kt: 090157-2489 S: 431-3441 ; 862-9933 ; Fax 431-3442 Netfang: runolfursig@simmet.is			
Verkefni: SUMARHÚS, BURÐARÞOL.			
STANGARBRAUT 26 5610-18			
Verkþáttur: GRUNNMYND SPERRA OG LÍMTRÉS			
Dags. 04.06.18	Nr. 18-119	Y	205
Hanna?: R.Þ.S.	Teikn: R.Þ.S.	Ath:	Mkv: 1:50
Sam?:	Runólfur P. Sigurðsson		Kt: 090157-2489