


SKÝRINGAR VIÐ FRÁRENNISLÖGN INNAHÚSS:

SKOLPLÖGN
 EFNI Í FRÁRENNISLÖGN INNAHÚSS SKAL VERA ÚR
 STEINEFNABUNDNU PP
 BIL MILLI FESTINGA Á LÁRÉTTUM PLASTLEIÐSLUM SÉ MEST 10xD OG
 15xD FYRIR ÚTLOFTUNARLEIÐSLUM ÞAR SEM D ER YTRA ÞVERMÁL PÍPU
 ALLA FRÁRENNISLÖGN INNAHÚSS SKAL EINANGRA MED 25mm
 STEINULL OG VEFJA MED PLASTI.
 LEIÐSLUR SKULU HAFNA A.M.K. 20% HALLA NEMA ANNAD
 SÉ TEKID FRAM.
 ALLT EFNI OG FRÁGANGUR SKAL VERA Í SAMRÆMI VIÐ ÁKVÆÐI
 ÍST-65, ÍST-68 OG GILDANDI REGLUGERÐIR.
 PP PÍPUR ÚR POLYPROPYLEN
 GN = GÓLFNIDURFALL
 ÚL = ÚTLOFTUN

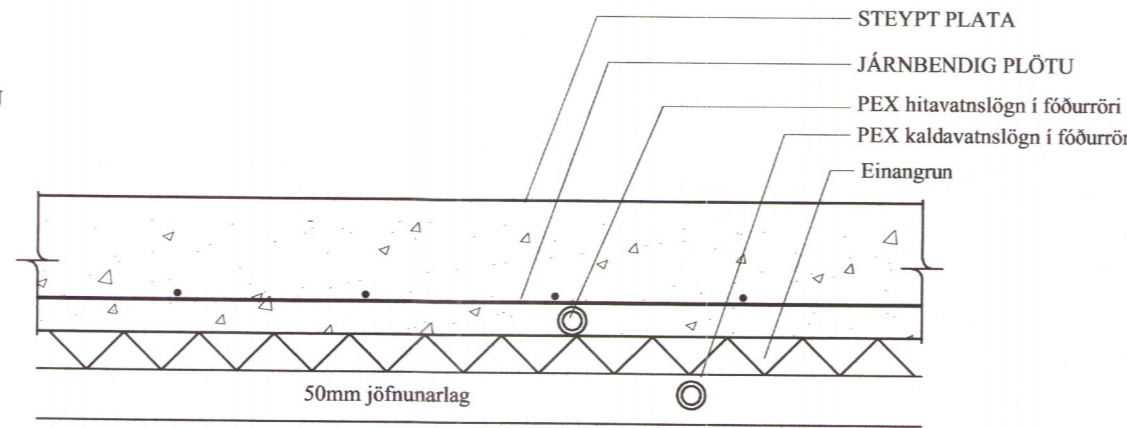


SNIÐ Í FYRIRKOMULAG NEYSLUVATNSLÖGN, 1:10

ADRAR SKÝRINGAR:

NEYSLUVATNSLAGNIR ERU RÖR Í RÖR LAGNIR AÐR SEM STEYPA ER.
 RÖR Í NEYSLUVATNSLÖGN ERU ÚR PEX (KROSSBUNDIÐ HD POLYETHYLEN).
 FÓÐURRÖR SÉU ÚR PE (POLYETHYLEN) NEMA ANNAD SÉ TEKID FRAM.
 VATNSRÖRIN SKULU ÞOLA 70°C SAMFELT VIÐ 1 MPa VINNUÞRÝSTING.
 TENGISTYKKI SKULU VERA ÚR AFZINKUNARÞOLNU MESSING.
 BIL MILLI FESTINGA SÉ SAMKV. ÍST-67 OG FYRIRMÆLUM FRAMLEIÐANDA RÖRANNA.
 ALLT EFNI OG FRÁGANGUR KERFISINS SÉ Í SAMRÆMI VIÐ ÁKVÆÐI
 ÍST-67 OG GILDANDI REGLUGERÐIR
 ALLT EFNI SKAL VERA MED LAGNAEFNISVOTTUN




- Tæki - Heitt vatn**
- 2,02 Segulloki
 - 2,03 Einstreymislöki
 - 2,04 Hitamælir
 - 2,05 Varmaskiptir
 - 2,06 Hitanemi
 - 2,07 Þrýstisýður löki
 - 2,08 Hitamælir
 - 2,09 Hitanemi
- Tæki - Kalt vatn**
- 10,02 Þrýstiminnkari
 - 10,03 Þrýstimælir
 - 10,04 Hitamælir
 - 10,05 Hitastýður löki (opnar við hækkandi hita)
 - 10,06 Mótstöðulöki (bypass löki)

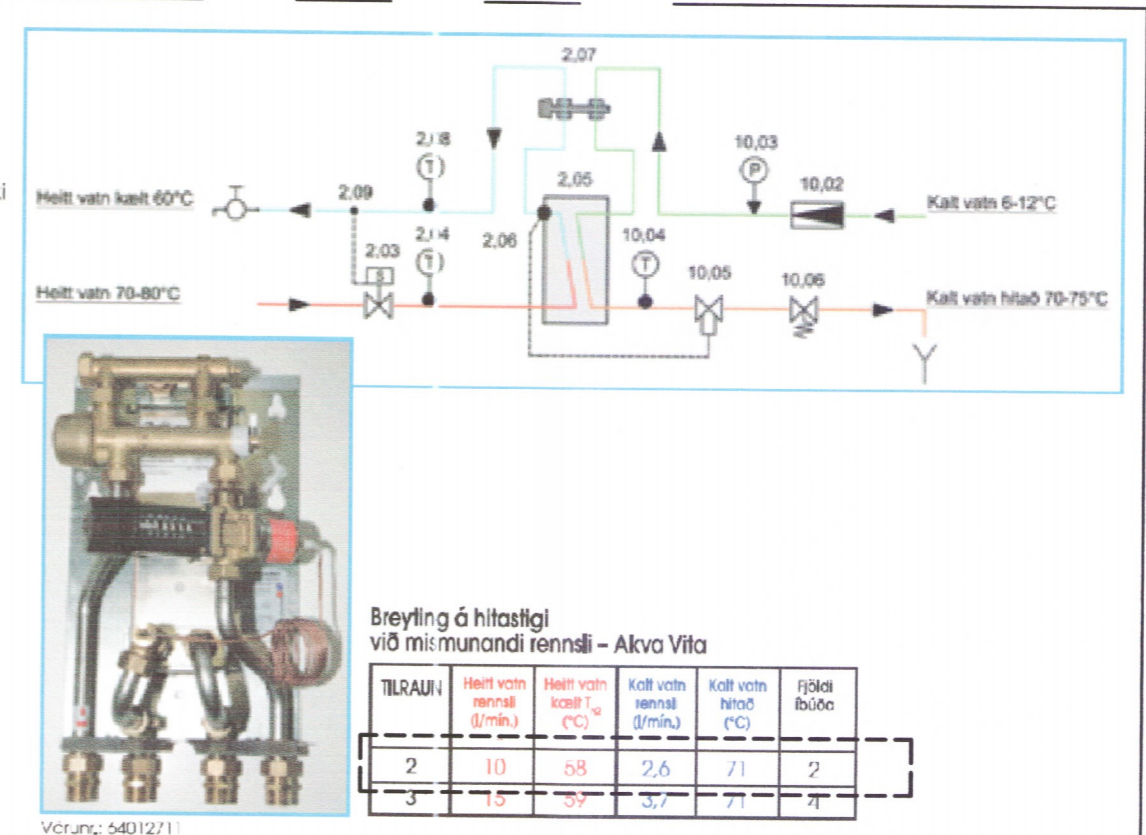

Breyting á hitastigi við mismunandi rennsli - Akva Vita

TILRAUÐ	Heitt vatn rennsli (l/min)	Heitt vatn kallt (°C)	Kalt vatn rennsli (l/min)	Kalt vatn hitað (°C)	Þjófði (l/öð)
2	10	58	2,6	71	2
3	1,5	57	3,7	71	2

Umhverfis- og tæknisvið Uppsveita
Yfirfarið
 21. ágú. 2018
 David Sís
 Byggingarfultrúi

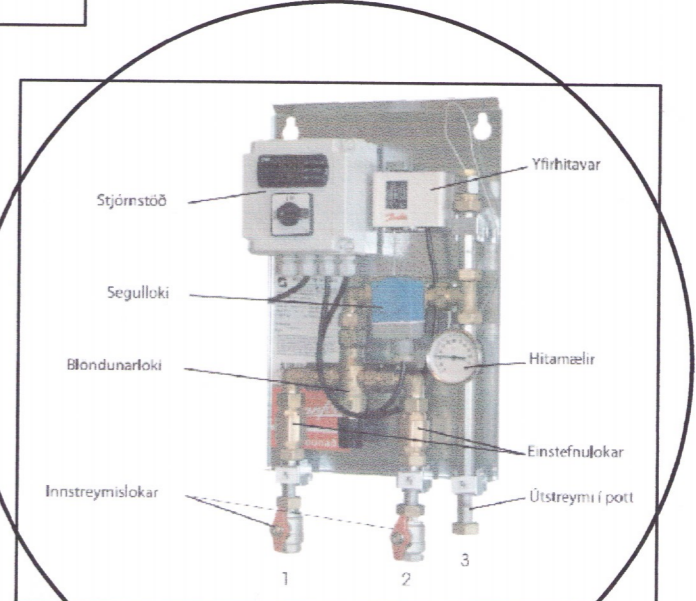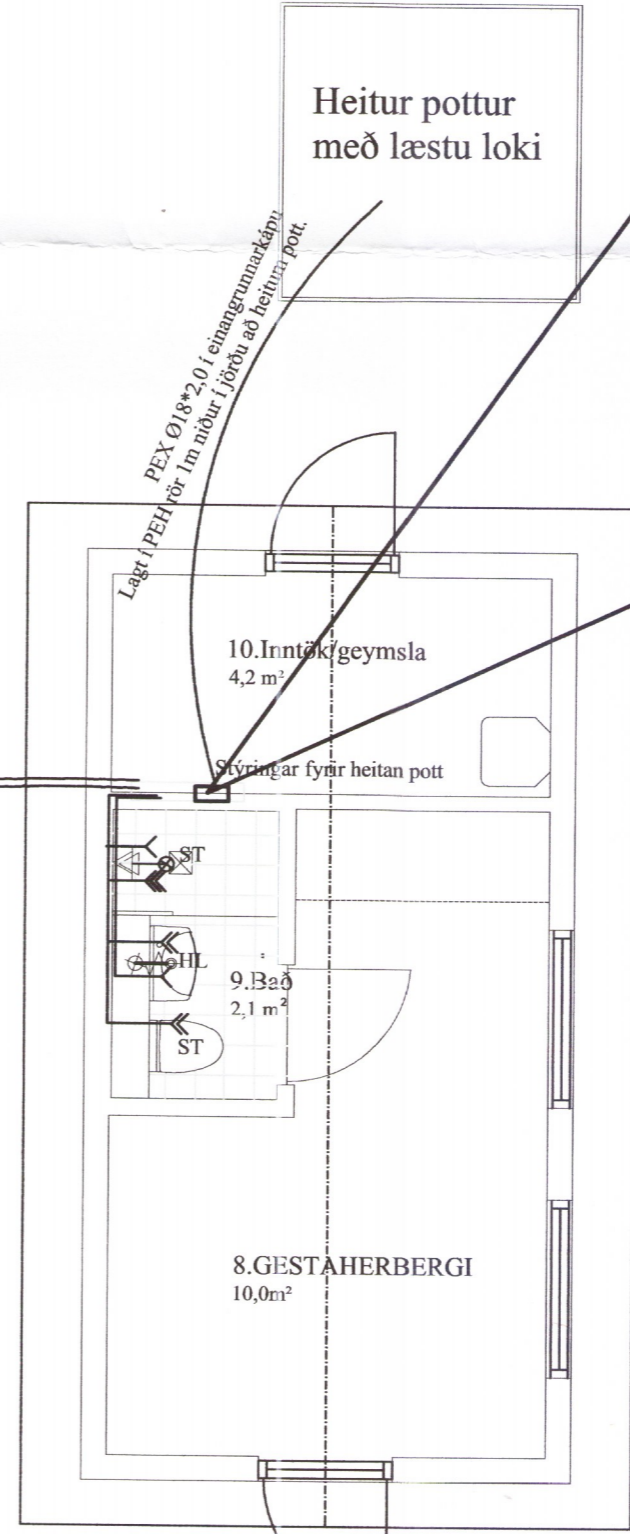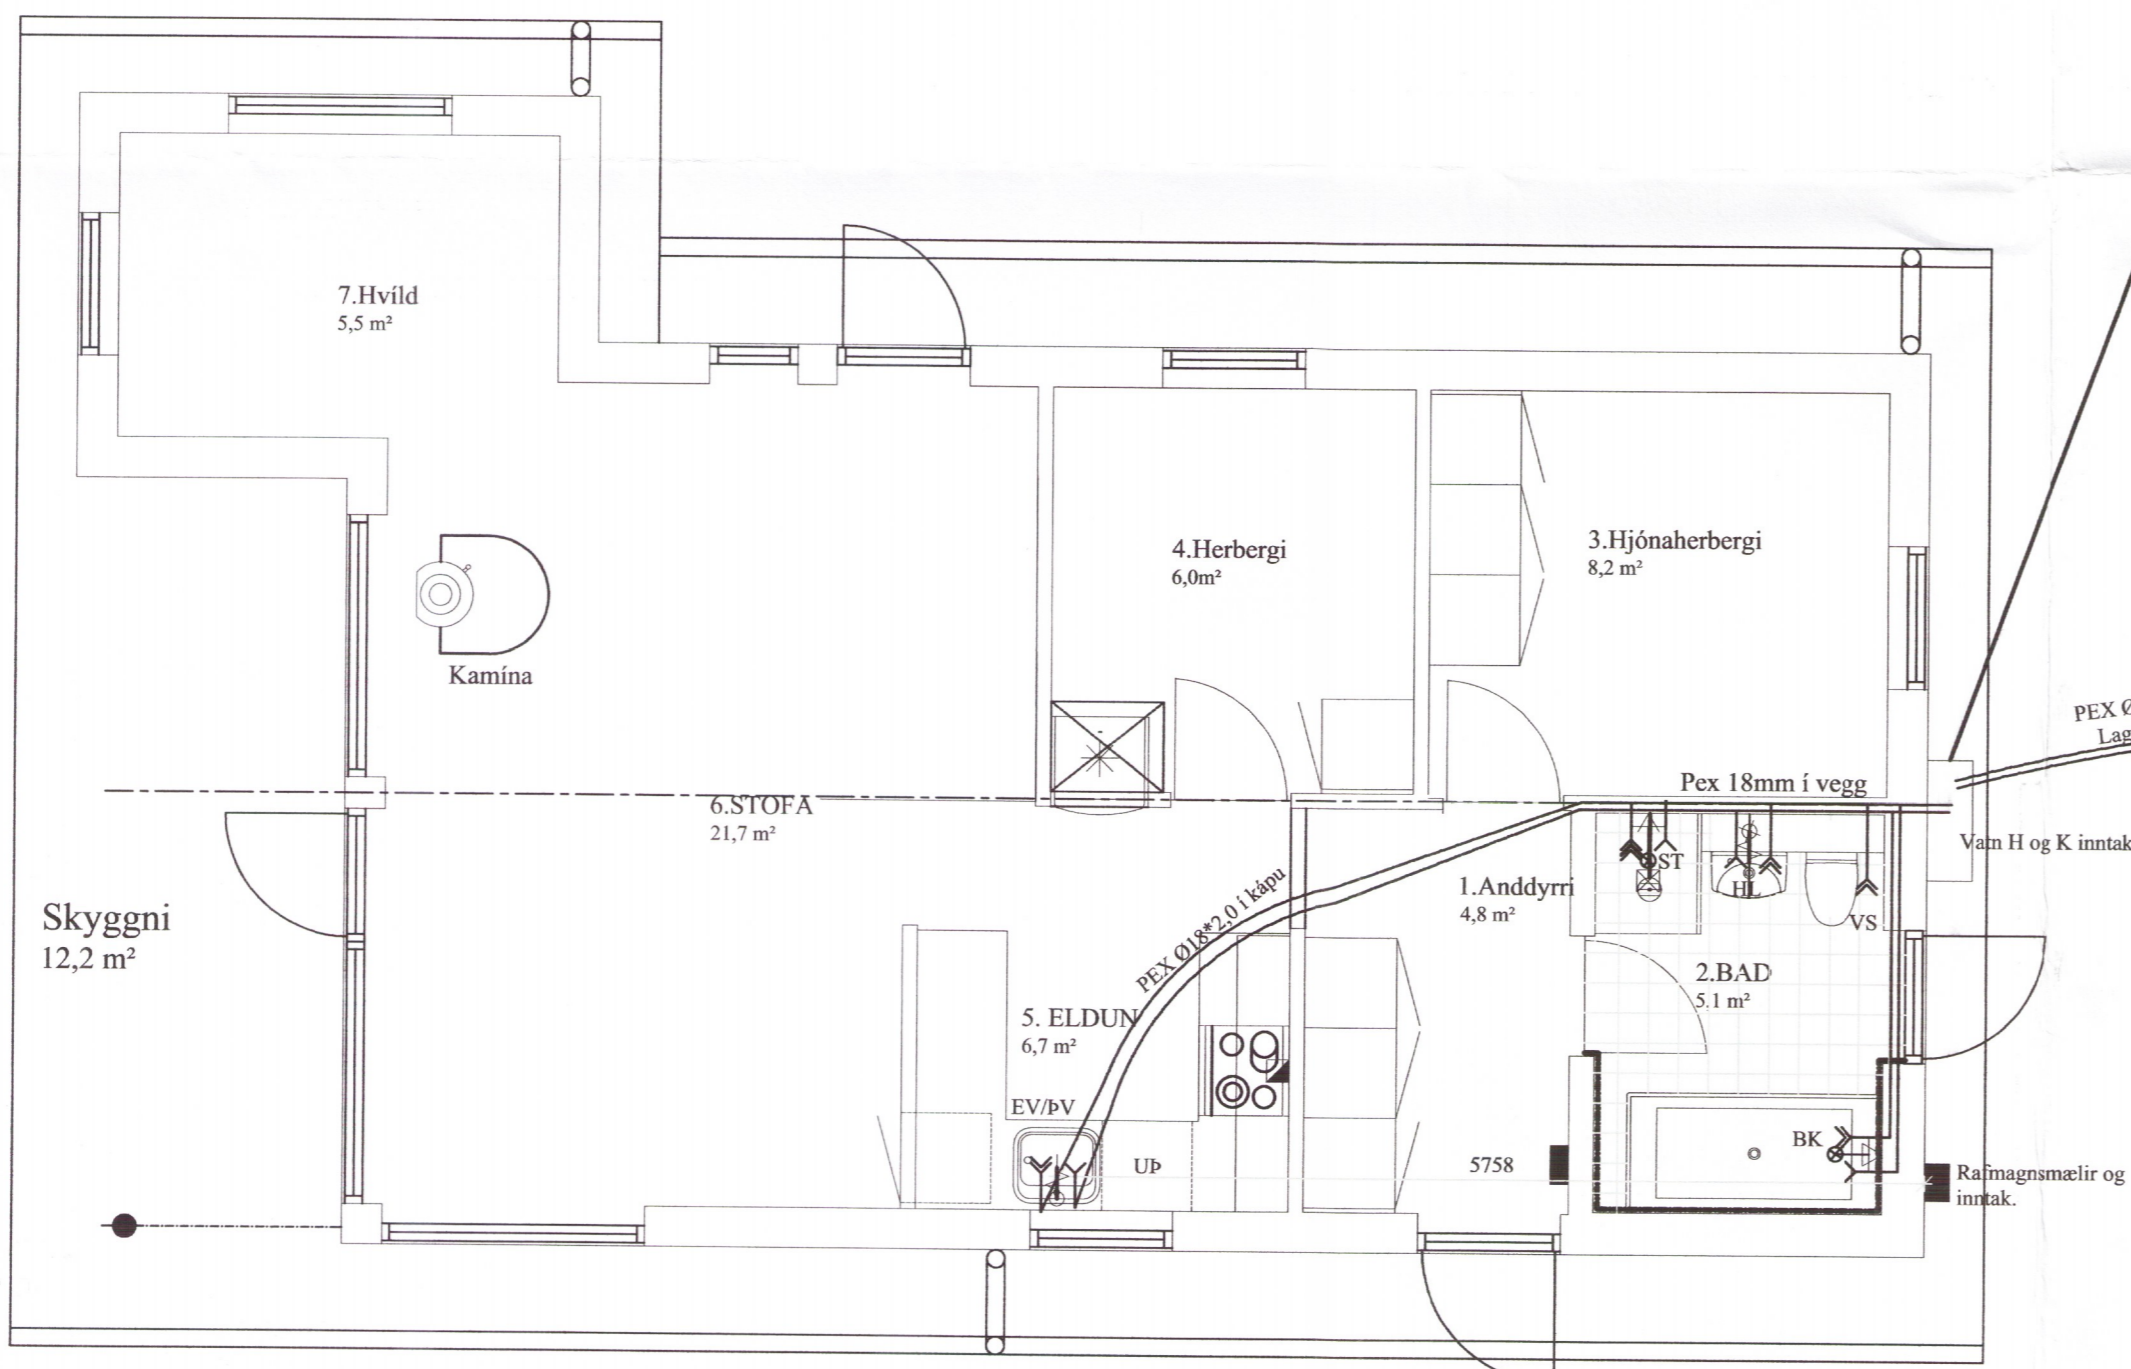

STYRIKERFI FYRIR HEITAN POTT Í GESTAHÚSI
 TRYGGJA SKAL AÐ EKKI FARI HEITARA EN 45°C Í POTT.
 ÖNEFNDAR TENGILEIÐSLUR AÐ TÆKJUM ERU 18x2,5 PEX Í HLÍÐARRÖRI
 HL HANDLAUG
 VS VATNSSALERNI
 ST STEYPIBÁÐ
 EV ELDHÚSVASKUR
 RV RÆSTIVASKUR
 UP UPPVOTTAVÉL
 BK BÆÐKAR
 BV ÞVOTTAVÉL
 ÍS ÍSVÉL
 SN SÍÐARI NOT
 SL SLÖNGUKRANI
 Unnið í samvinnu við EBK.

GRUNNMYND NEYSLUVATNS
 Mkv: 1/50

C:			
B:			
A:			
nr.	Dags.	Af.	Breyting
Frumstærð blaðs A2			
AL - HÖNNUN EHF			
c/o Runólfur Þ. Sigurðsson Byggingateknifr B.Sc. Stíllhóli 16-18, 300 Akranesi Kf: 090157-2489 Sí: 431-3441 ; 862-9933 ; Fax 431-3442 Netfang: runolfursig@simnet.is			
Verkefnið:			
SUMARHÚS, BURÐARÞOL.			
STANGARBRAUT 26			
Verkefnið:			
NEYSLUVATNSLAGNIR			
Dags. 04.06.18	Nr. 18-119	Y	302
Hanna?: R.Þ.S.	Teikn: R.Þ.S.	Ath:	Mkv: 1:50:1000
Sam?:	David Þ. Sís		Kf: 090157-2489

