

Umhverfis- og tæknisvið Uppsveita
Yfirfarið
 21. ágú. 2018
David S. S.
 Byggingarfulltrúi

Almennar skýringar - þakvirki

Allur viður er C24 eða betra. Við utanhús skal fúverja. Allur saumur og festingar utanhúss skal vera með heitinkhúð eða ryðfrítt. Þak þéttklæðist með 18mm þakcrossvið og festist með 5x60mm ryðfríum skrúfum c/c 150mm.

Loftun skal gerð með 2x3stk. Ø40 í hvert sperrubil.

Festingar:

F1 Vinkill (BMF) 90 með styrkingu 2stk, full negling með $\frac{4}{80}$ kambsaum.

Öll mál eru í millimetrum, nema annað sé tekið fram.

Br: Breyting Dags: Samp:


VERKHETI: Melur, úr landi Einiholts 1, 801 Selfoss - Bílgeymsla TEIKNINÚMÉR: 270

VERKHLUTI: Burðarvirki Grunnmynd þaks og sperrur ÚTGÁFA: A1




Hönnuður: Björgvin Viglundsson kt. 040546-2009 Samþykkt: *Björgvin Viglundsson* BLADSTÆRÐ: A-2

Yfirfarið af hönnunarstjóra: Björgvin Viglundsson kt. 040546-2009 Samþykkt: *Björgvin Viglundsson* DAGS: 12.03.18

Bent Larsen Fróðason Byggingafræðingur B.Sc Sími 844-7699 bsverk@gmail.com 5637-18 VERKNR: 17-59 MKV: 1:50/20/10

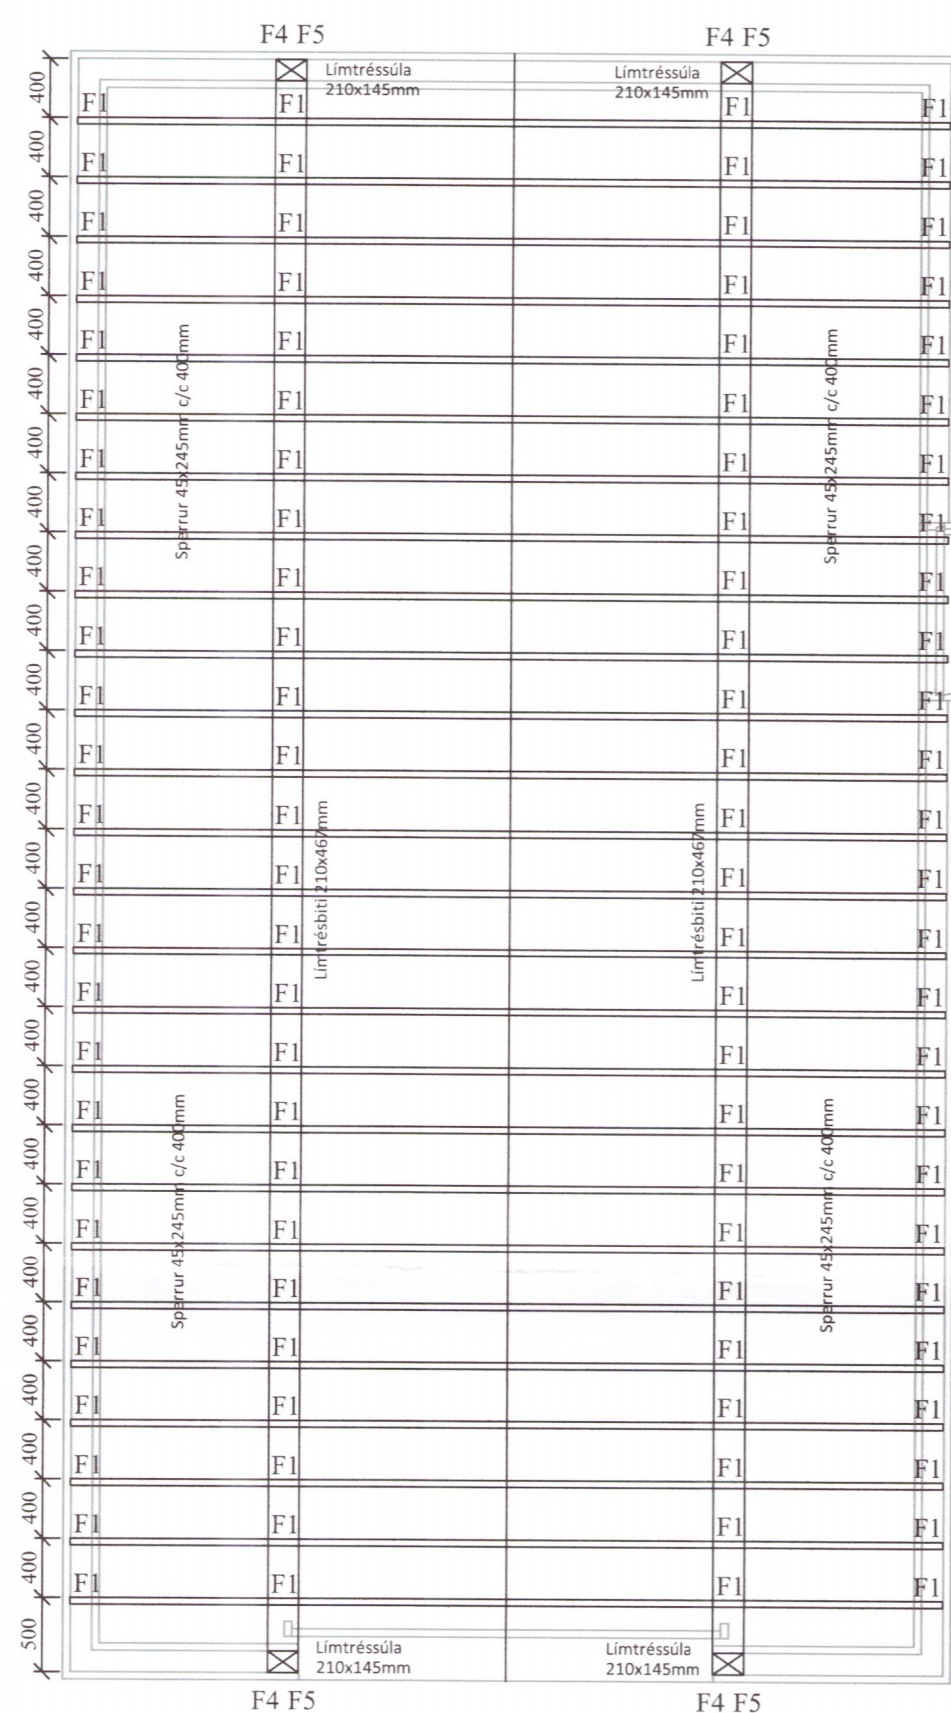

F4
 Flatjárn: 10mm - beggja megin.
 Boltar 16mm.

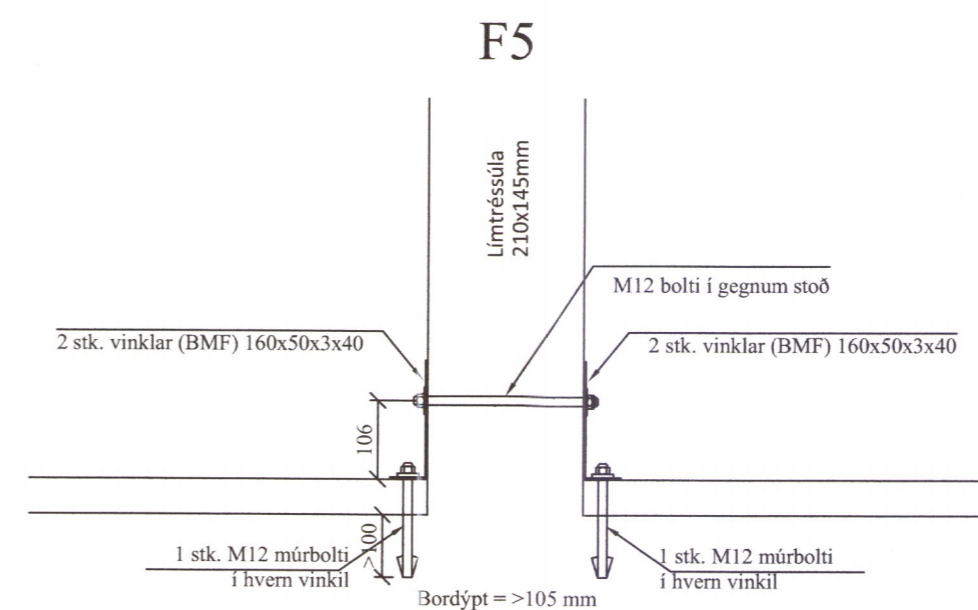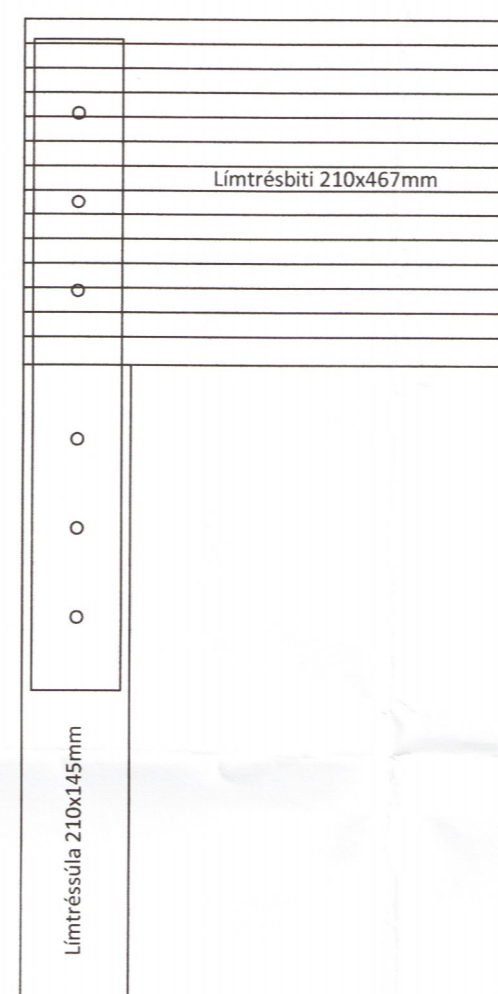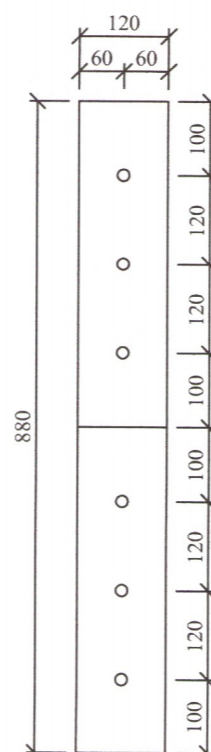

Samsetning á sperrum mkv. 1:20

