




Norður
 1 : 100

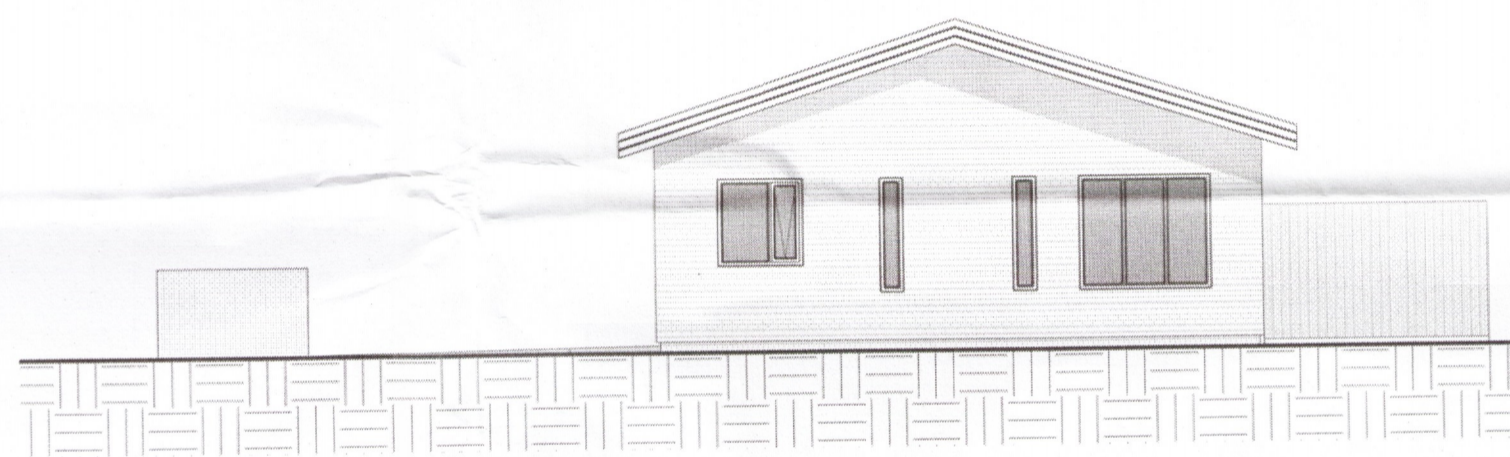


Vestur
 1 : 100

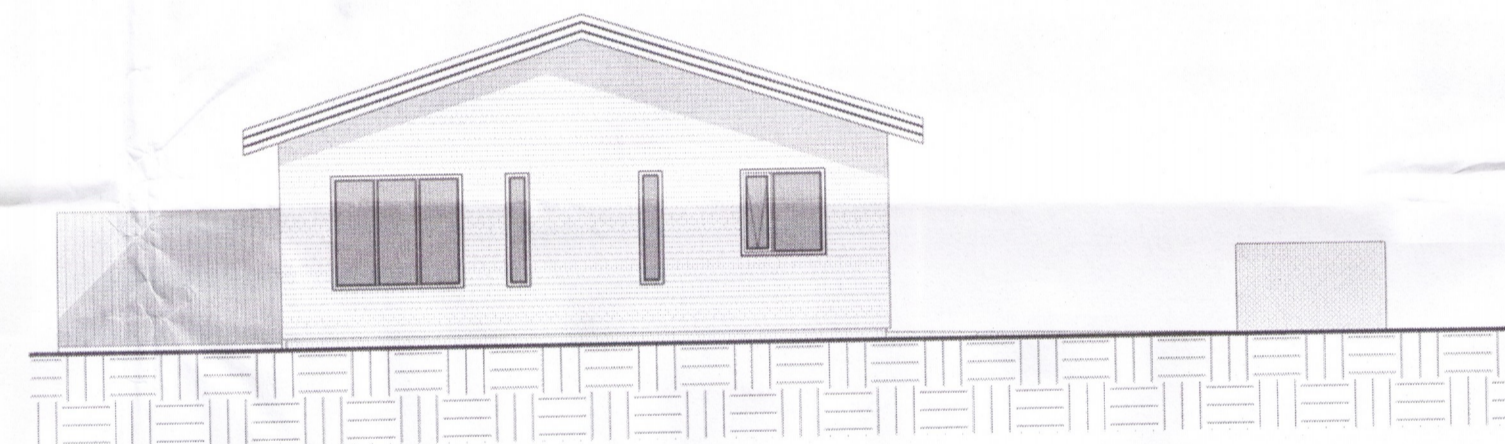

Austur
 1 : 100

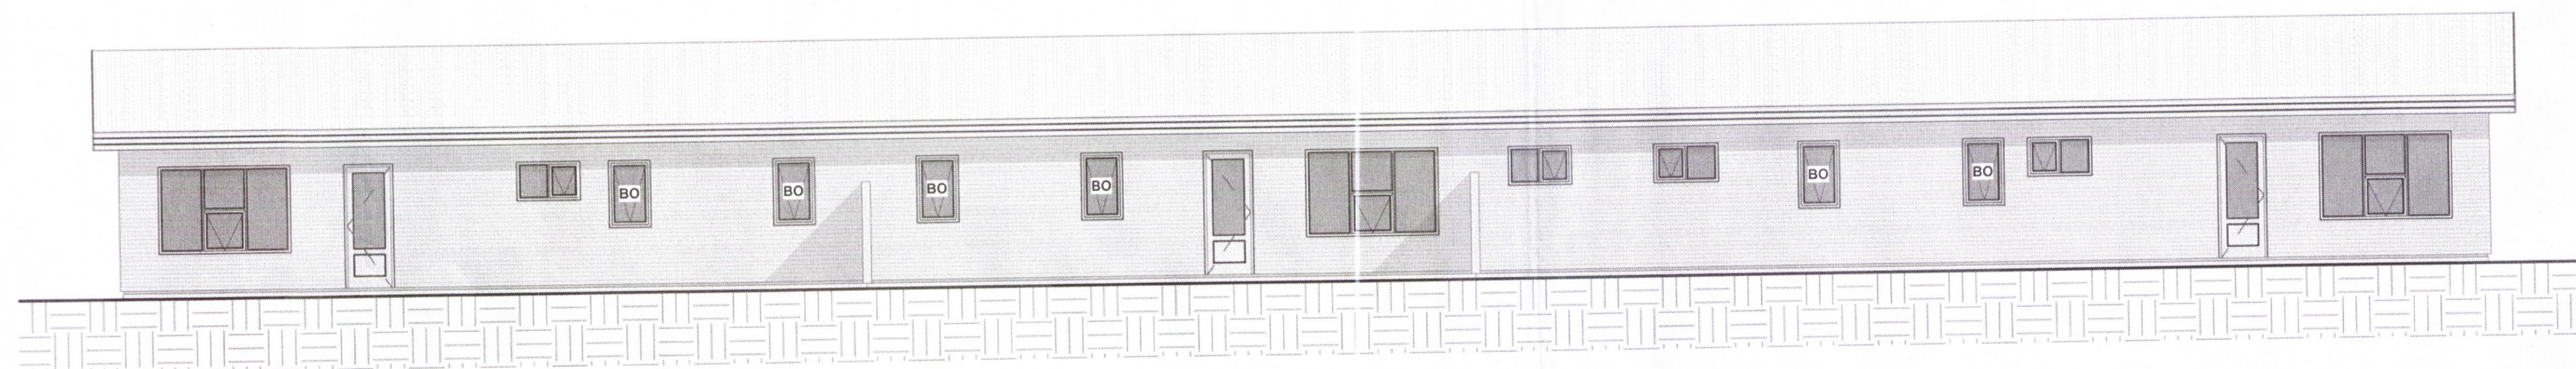

Suður
 1 : 100

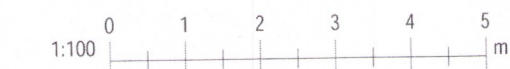

Útg.	Dags.	Skýring	Br.af.
Verkheiti:			
Hraunbraut 8			
Heimilisfang:			
Hraunbraut 8, 801 Selfoss			
Verktagund:			
Raðhús á einni hæð			
Landnúmer:	213337	Staðgreinir:	8719-1-16350080
Aðaluppdráttur			
Útlit			
<i>5658-13</i>			
Hannað af:	PA	Matshluti:	01
Teknað af:	TDp	Málkvarði:	1 : 100
Yfirfarið af:	PA	Dagsetning:	24.5.2018
Samþykkt:			
<i>Steinn Þorbjörnsson</i>			
<small>Steinn Þorbjörnsson, byggingarfræðingur BFI, KJ, 060374-5709</small>			
ARTstone síf.			
<small>Eskivöllum 17, 221 Hafnarfirði Sími: 860 9406 Kennitala: 540716-1290 Netfang: steini@artstone.is</small>			
1808	-	-	102
Verknúmer	Svæði	Áfangi	Abýgd
Númer	Útgáfa		
<small>HÖNNUR ÁSKILUR SER ALLAN RETT A TERNINGUM - FJÓLFÖLDUN ER HÁB SKRIFLEGU SAMÞYKKT</small>			