


Grunnmynd 1. hæð



Grunnmynd kjallari

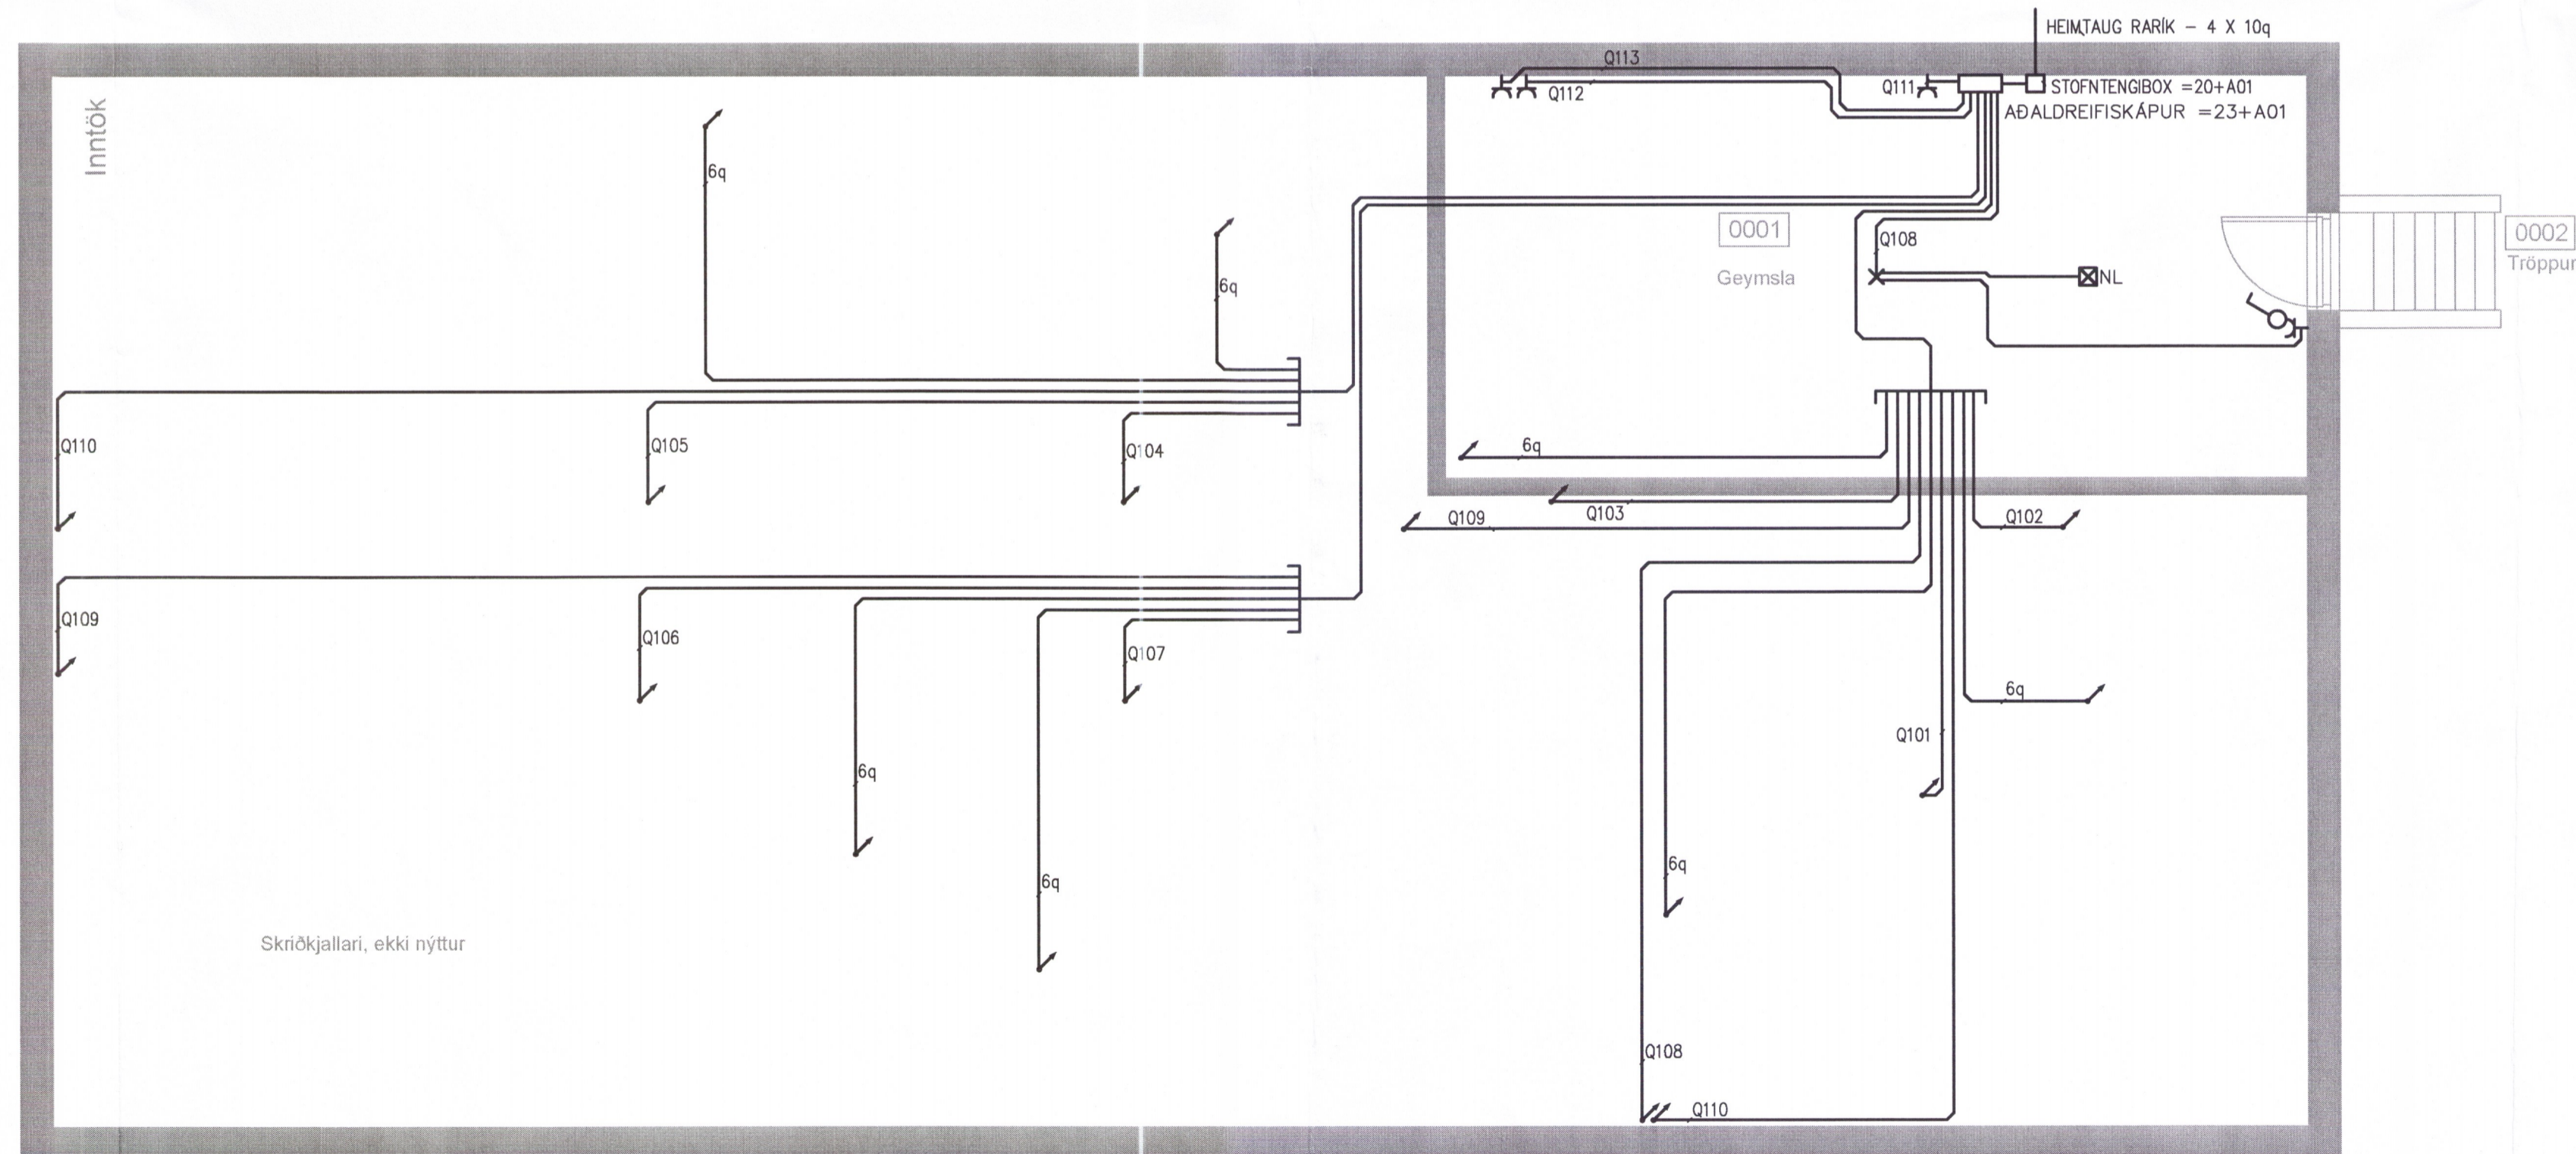

				ÚTG. DAGS 2018-06-21	HANNAÐ ÞGH	MÆLIKVARÐI 1:50	BJARKARBRAUT 1 840 LAUGARVATN RÁFKERFI Grunnmynd Lágspennukerfi 5672-18
				YFIRFARIÐ GLS	TEIKNAD AHS	SAMPYKKT: <i>David SSS</i>	
ÚTG. DAGS	SKÝRINGAR	TEIK. HANN RÝNT SAMP	ÚTG. DAGS	SKÝRINGAR	TEIK. HANN RÝNT SAMP	SÍMI: 416 0600 - NETFANG: liska@liska.is - www.liska.is	©Öll áhrif og áhrifun teikningar, að hluta eða í heild er háð skriflegu keyr höfundur