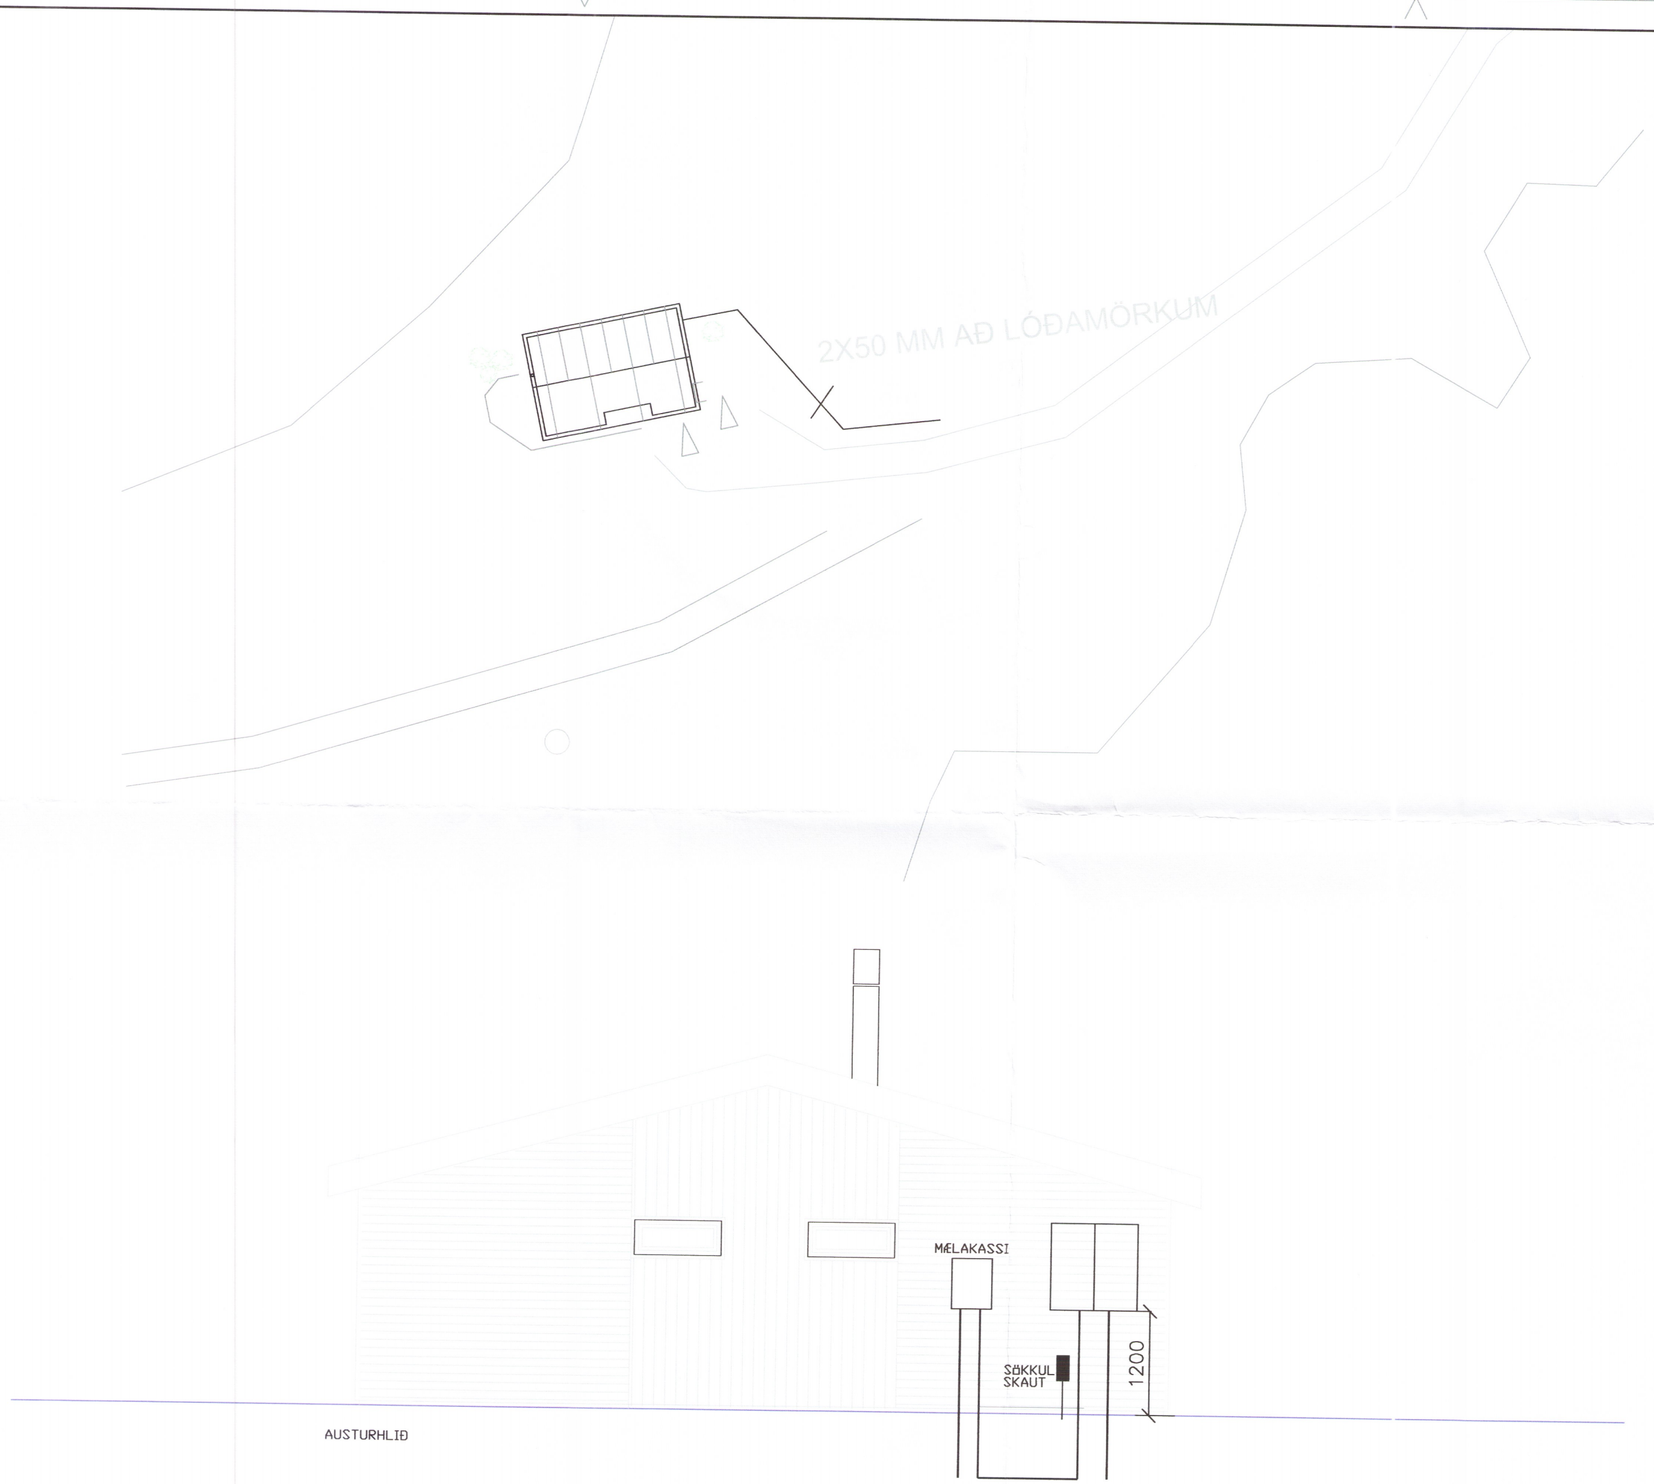

Umhverfis- og tæknisvið Uppsveita
Yfirfarið
21. ágú. 2018
Byggingarfulltrúi

Skýringar

Tengja sal saman tvö neðstu járnin í sökkulveggnum allan úthringinn og að upptaki í tengibox.
Setja skal tvo víralása á hver samskeyti.
Steyputeinar skulu vera 12mm í þvermáli.

Öll mál eru í cm, nema annars sé getið.

Tafla og rafbúnaður skal vera af viðurkenndri gerð.

Hæð rofa er 110cm, hæð tengla er 20cm, nema annars sé getið.

Hæð tengla í eldhúsi, baði, þvottahúsi, vs og bílskúr skal vera 110cm

Málstraumur rofa skal vera 13A og tengla 16A

Hæð tengils við rofa skal vera sú sama og rofans.

Greinar eru ekki sýndar í öllum tilvikum að töflu, en eru þá merktar viðkomandi töflu og grein,

Vírar eru 1,5mm2 í þvermál, nema annars sé getið.

Staðsetning rofa og tengla skal skoðast í samræmi við innréttingarteikningar.

Öll rör í smáspennu eru 20mm.

Verk skal unnið samkv. IST-200 staðli.

5688-18

INNTAKSRÖR SKULU VERA 70 cm. UNDIR ENDANLEGU YFIRBORÐI
INNTAKSRÖR VEITU Ø 50 mm + Ø 32 mm FYRIR LÓÐARLÝSINGU
INNTAKSRÖR FYRIR SÍMA Ø 50 mm
INNTAKSRÖR LEGGIST AÐ LÓÐARMÖRKUM
HEIMTAUG RAFVEITU 400V / 230 V, 3 x 50 A

Breytingar:	Undirskrift aðalhönnuðar:	Verkefni: Kluftir Hrunamannahrepp	Heiti teikningar: Afstöðumynd Sniðmynd
D / C / B / A	Undirskrift raflagnahönnuðar: Sigurður Á Pétursson kt.051177-4959	Teikning nr: 1 / Verk nr: 2018-40	Mælikvarði: 1/250 og 1/50 / Teiknað: Jón Sveinb. Birgisson
Dags: / Breyting:		Útprentað: 23.7.2018	Dags: Júlí 2018 / Hannað: Jón Sveinb. Birgisson

Rafhönnun & ráðgjöf ehf
Birkigrund 20
800 Selfoss
Sími: 664 0047
Tölvupóstur: birkigrund@gmail.com
Jón Óskar Gíslason, Rafvirkjameistari, kt: 060765-5379
Sigurður Ágúst Pétursson, Rafmagnsiðnfræðingur, kt: 051177-4959
R&R RAFHÖNNUN OG RÁÐGJÖF