



Umhverfis- og tæknisvið Uppsveita
 Yfirfarið
 21. ágú. 2018
 David S. J. Byggingarfræðingur

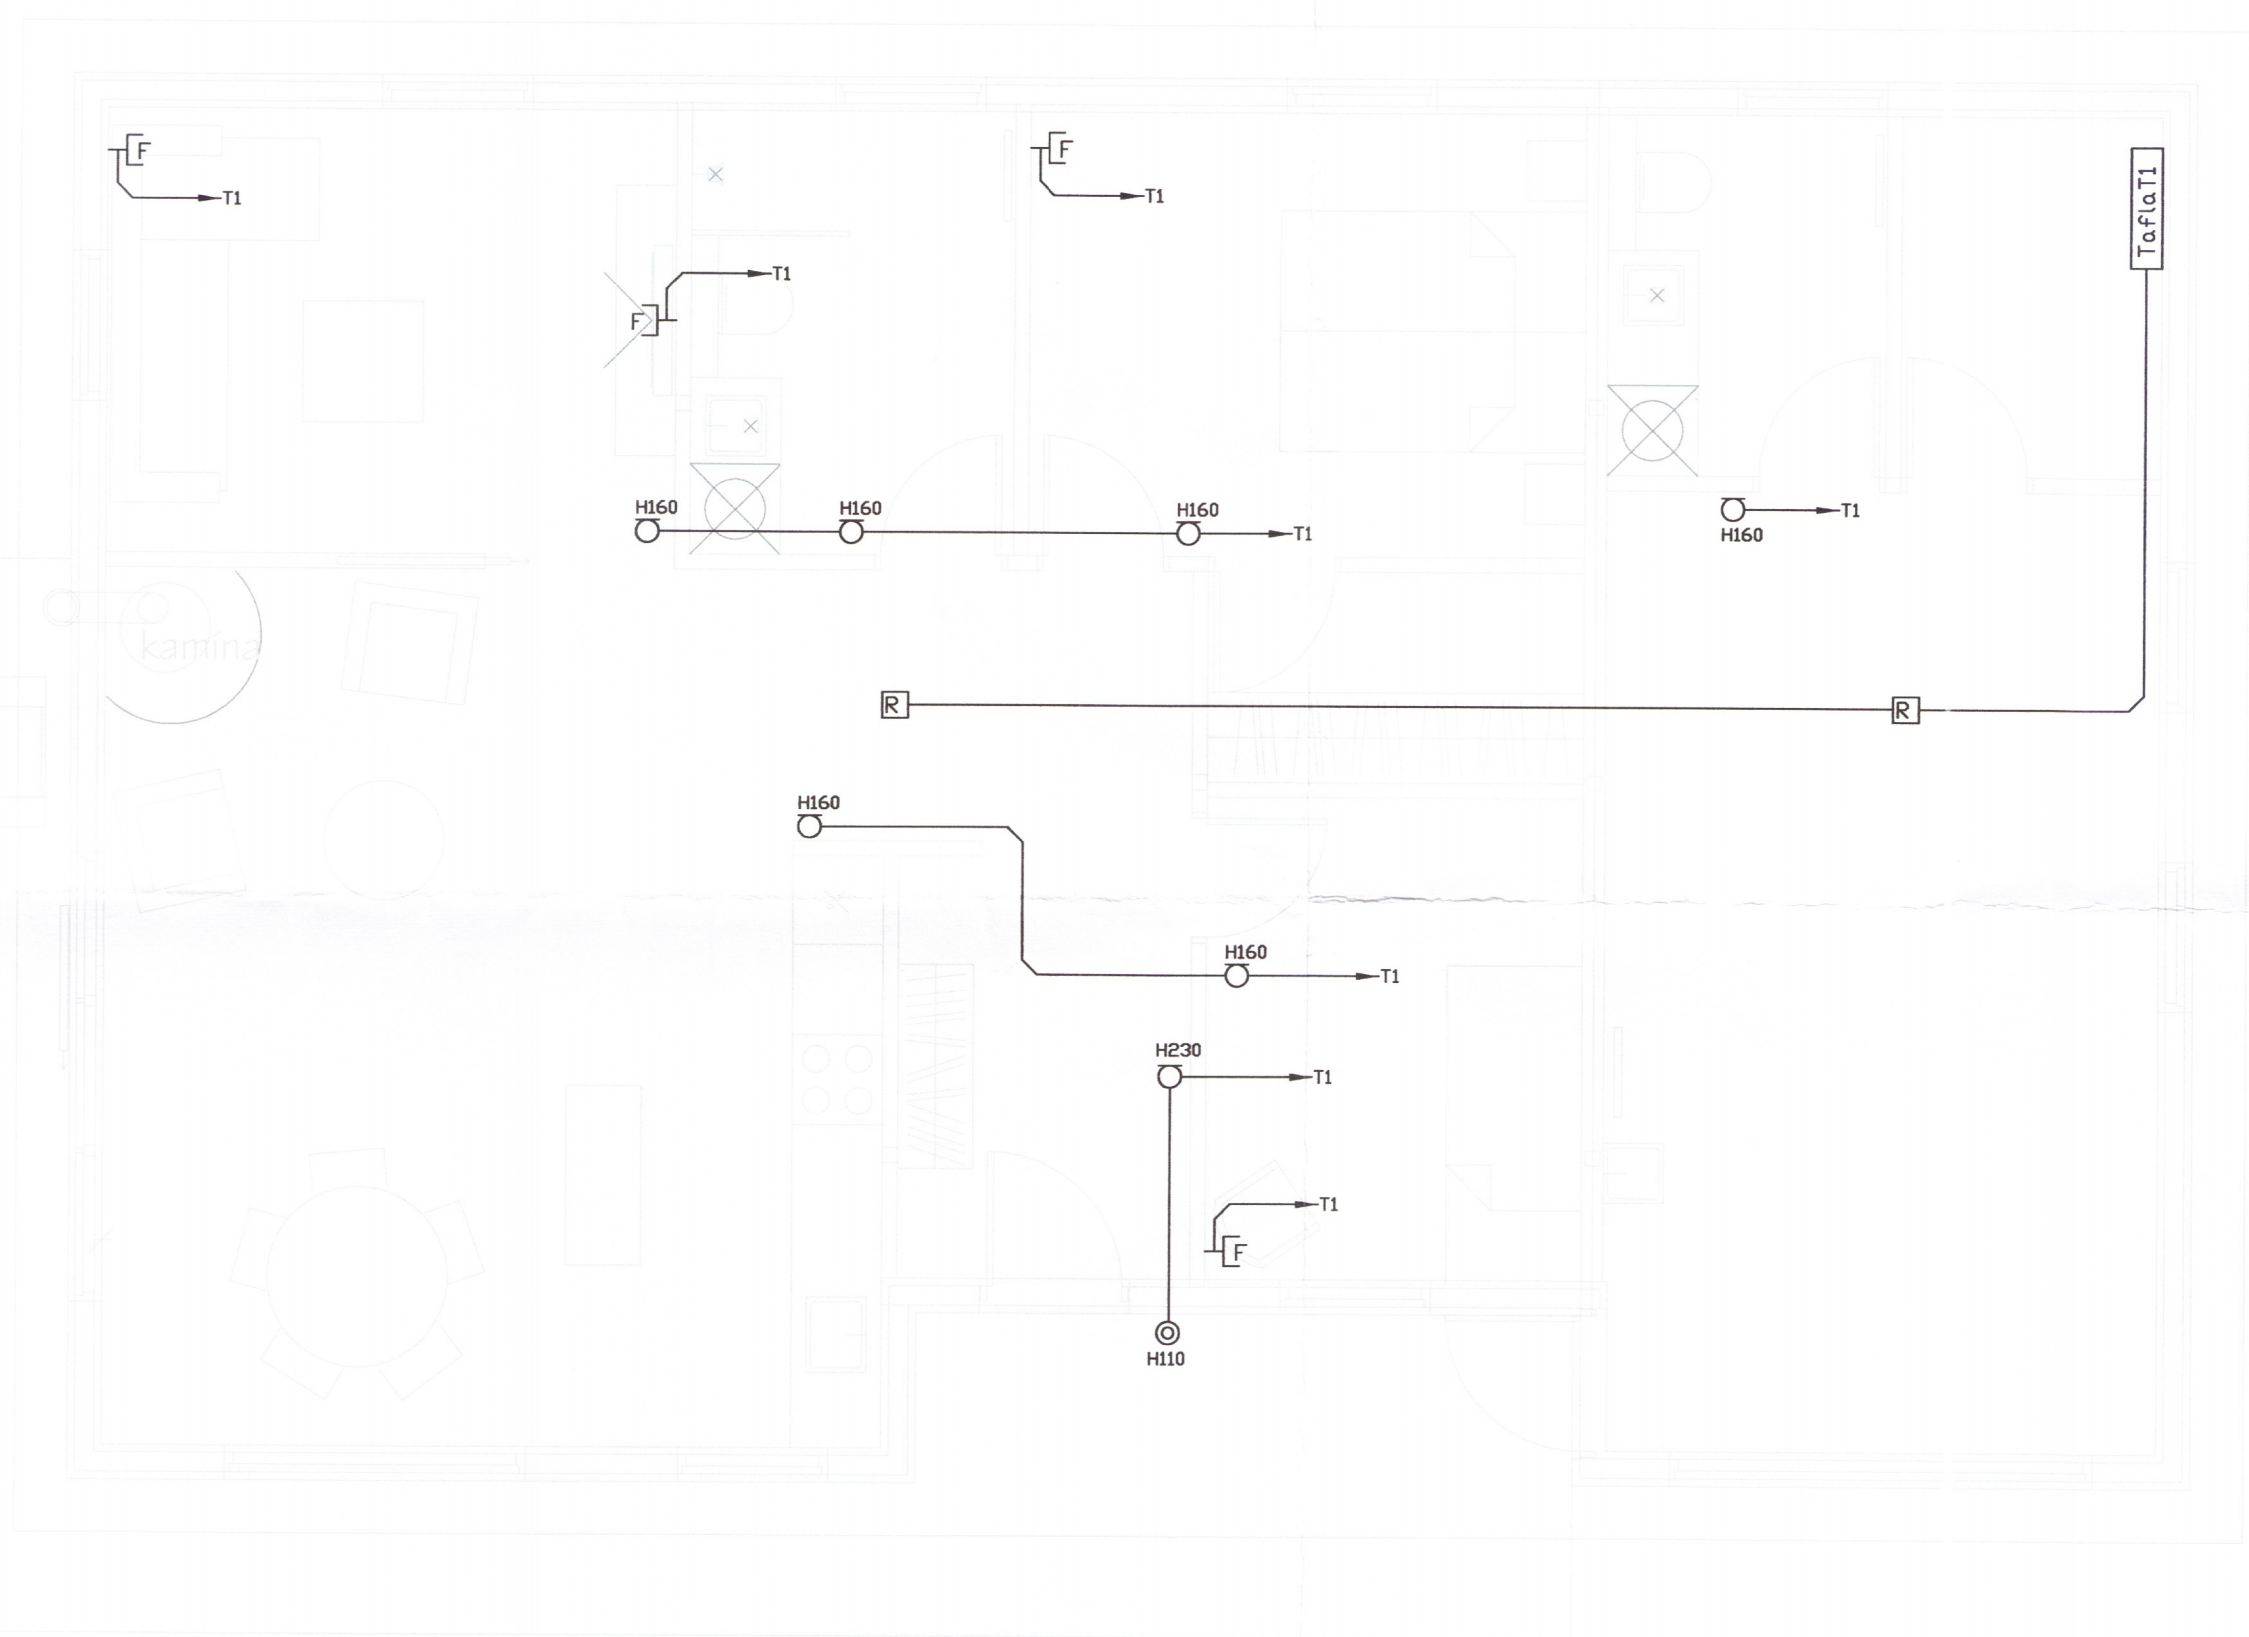

⏚	Jarðtenging
⚡	Tvöfaldur tengill
⚡	Einfaldur tengill
⚡	Rofi og tengill í sömu hæð (1100 mm)
⚡	Rofi
⚡	Samrofi
⚡	Tvöfaldur rofi
⚡	Krossrofi
⊙	Þrýsti-rofi/dimmer
⚡	Tengill m/neturljósi
⊗	Veggljós
⊗	Loftljós
⊗	Hátalaratengill
⊗	Símatengill
⊗	Loftnetstengill
⊗	Hreyfiskynjari
⊗	Tafla / mælakassi
⊗	Reyfskynjari
⊗	Bjalla
⊗	Handboði
⊗	Rör upp á næstu hæð
⊗	Rör niður á næstu hæð
⊗	Rör gegnum hæð
⊗	Halogenljós í lofti
⊗	Halogenljós í lofti
⊗	Halogenljós í vegg

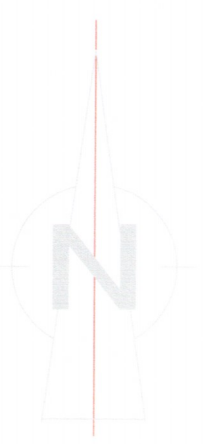

INNÞAKSRÖR SKULU VERA 70 cm. UNDIR ENDANLEGU YFIRBORÐI
 INNÞAKSRÖR VEITU Ø 50 mm + Ø 32 mm FYRIR LÖÐARLÝSINGU
 INNÞAKSRÖR FYRIR SIMA Ø 50 mm
 INNÞAKSRÖR LEGGIST AÐ LÖÐARMÖRKUM
 HEIMTAUG RAFVEITU 400V / 230 V, 3 x 50 A

Breytingar:	Undirskrift aðalhönnuðar:	Verkefni:	Helt teikningar:	Rafhönnun & ráðgjöf ehf
D		Klutfir	Raflagnir	Birkigrund 20 Sími: 664 0047
C		Hrunamannahrepp	Smáspenna og Hitastillar	800 Selfoss Tölvupóstur: birkigrund@gmail.com
B	Undirskrift raflagnahönnuðar:	Teikning nr. 3	Mælikvæði: 1/50	Jón Óskar Gíslason
A	<i>Saul Best</i>	Verk nr. 2018-40	Teiknað: Jón Sveinb. Birgisson	Sigurður Ágúst Pétursson
Dags: Breyting:	Sigurður Á Pétursson kt.051177-4959	Ugripentíð: 23.7.2018	Dags: Júlí 2018	Rafvirkjameistari kt: 060765-5379
				Rafmagnsöfnfræðingur kt: 051177-4959

5690-18

