




**1 GRUNNMYND SÖKKULS**  
1 : 50

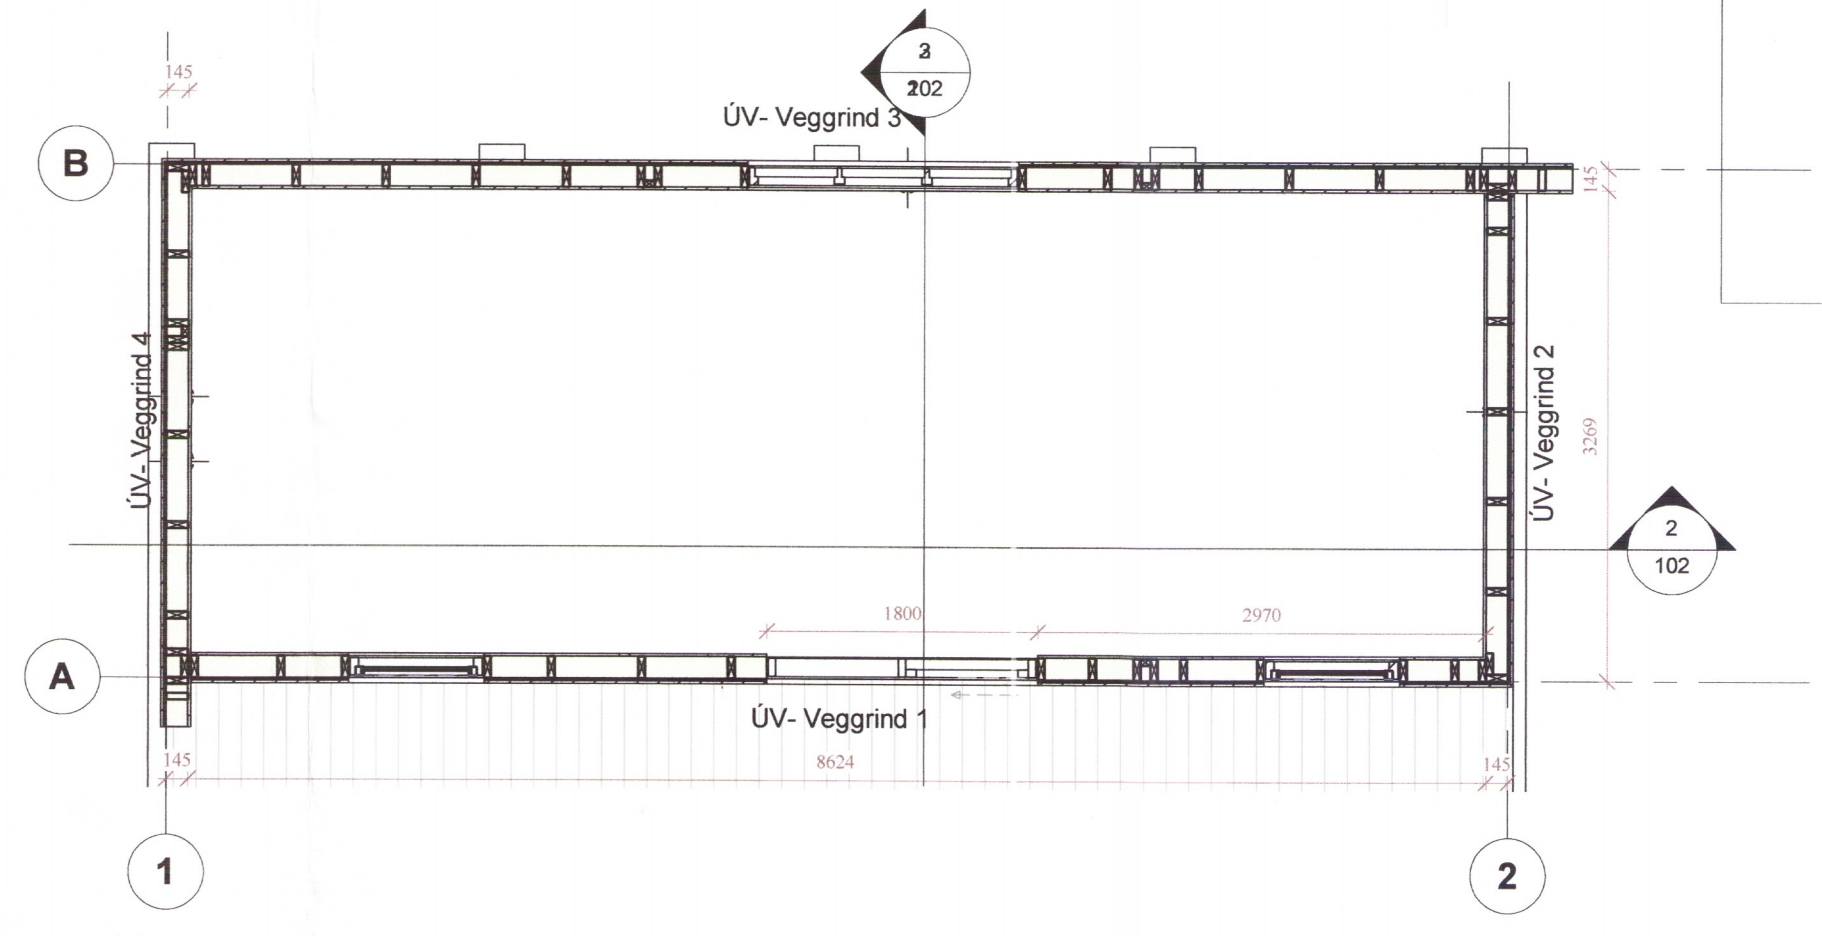

**3 GRUNNMYND BURÐARVEGGJA**  
1 : 50

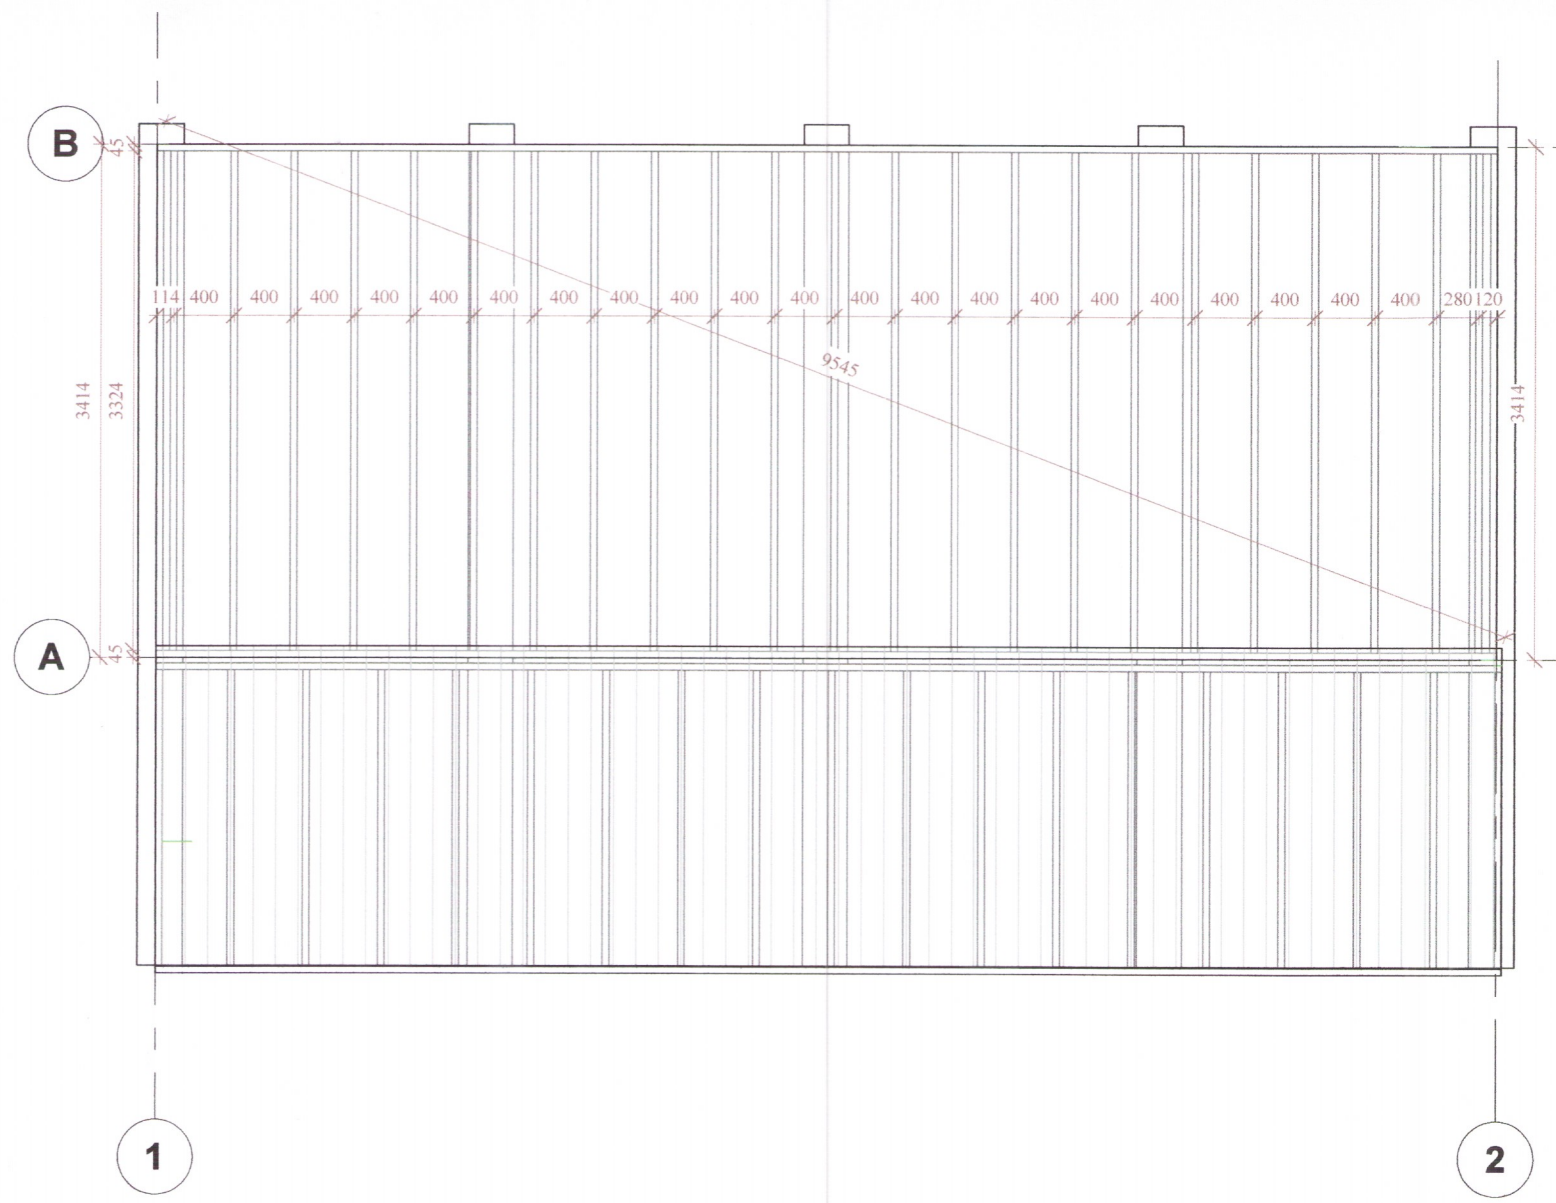

**2 GRUNNMYND BOTNPLÖTU**  
1 : 50

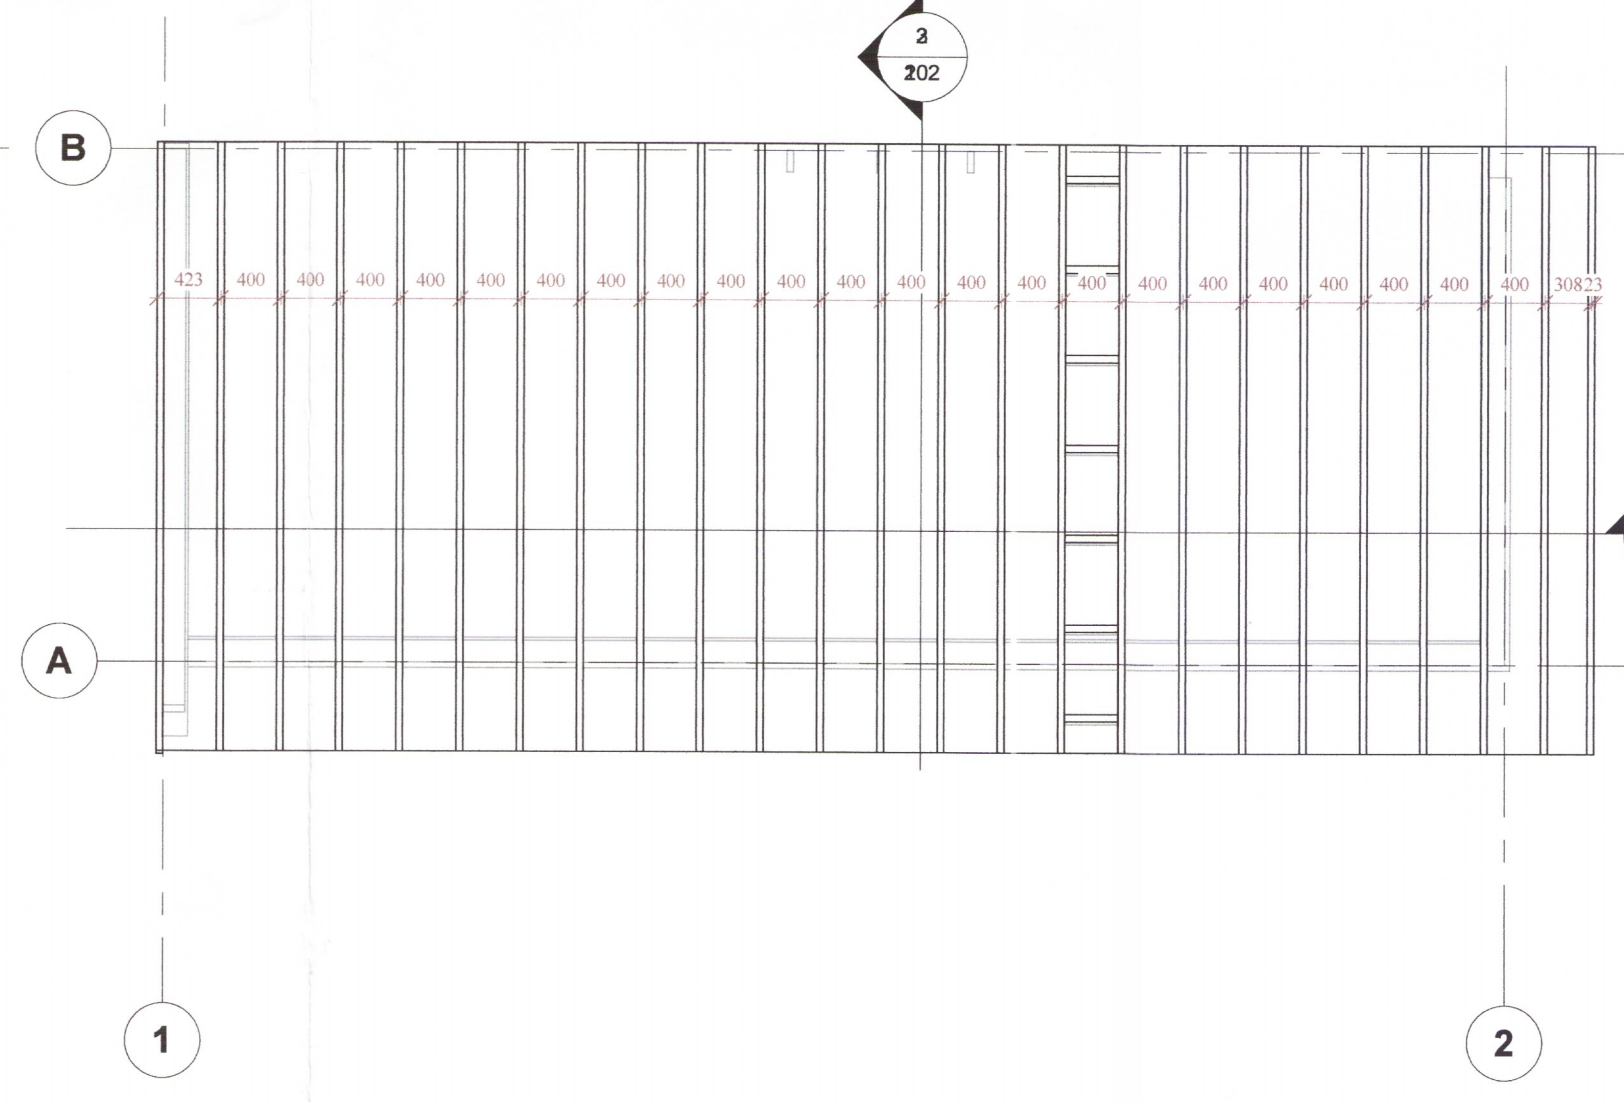

**4 GRUNNMYND SPERRA**  
1 : 50



Útg.	Dags.	Skýring	Br. af:
<b>Al-Hönnun ehf</b>			
Skólabraut 30 - 300 - Akranes GSM: 862-9933 - H: 431-3445 Kt: 650700-2440 runolfursig@simnet.is -			
Verkheiti: <b>SUMARHÚS</b>			
Heimilisfang: SYÐRA - LANGHOLT LÓÐ 112			
Verkegund: NÝBYGGING			
Landnúmer:	L198544	Staðgreinir:	1111805
<b>BURÐARÞOL</b>			
<b>GRUNNM. SÖKKLA OG BOTNPLÖTU</b>			
VEGGJA OG SPERRA			
5698-18			
Hannað af:	RPS	Matshluti:	
Teiknað af:	RPA	Mælikvarði:	1 : 50
Yfirfarið af:		Dagsetning:	09.07.2018
Samþykkt:	<i>Ronald J. S.</i>		Kt: 090157-2489
<b>18-150</b>	-	-	<b>203</b>
Verknumur	Svæði	Áfangi	Ábyrgð
Númer	Útgáf		
<small>HÖNNUÐUR ÁSKILUR SÉR ALLAN RÉTT A TEIKNINGUM - FJÖLFÖLDUN ER HÁÐ SKRIFLEGU SAMÞYKKI</small>			