



1 **Austur**  
1 : 100




2 **Norður**  
1 : 100

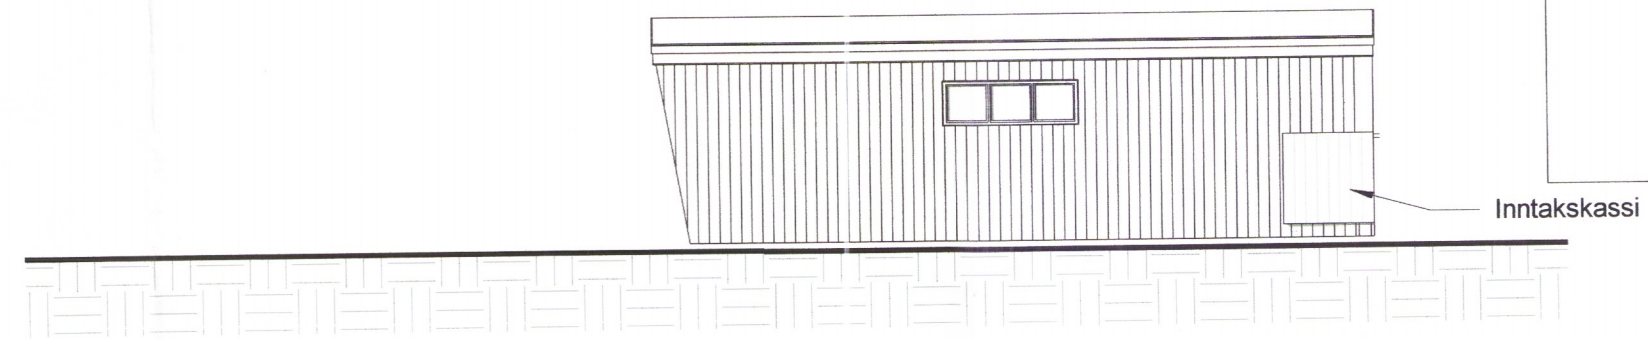


3 **Suður**  
1 : 100

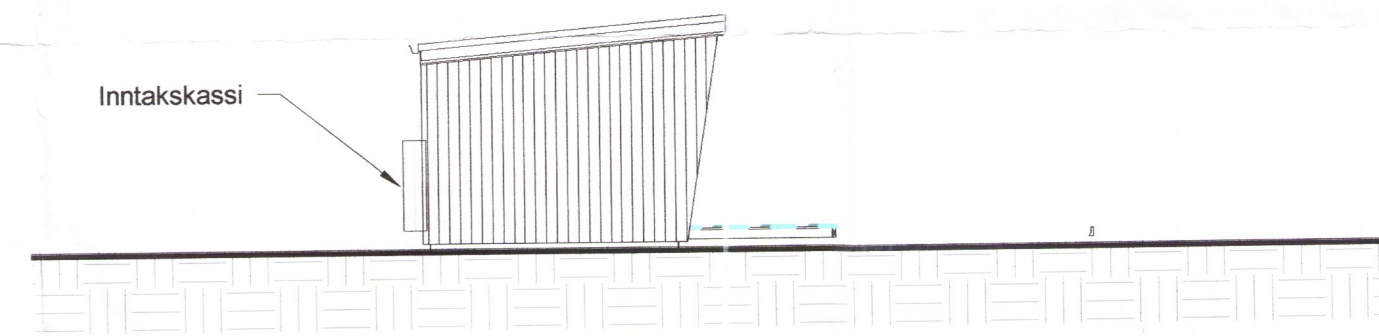


4 **Vestur**  
1 : 100

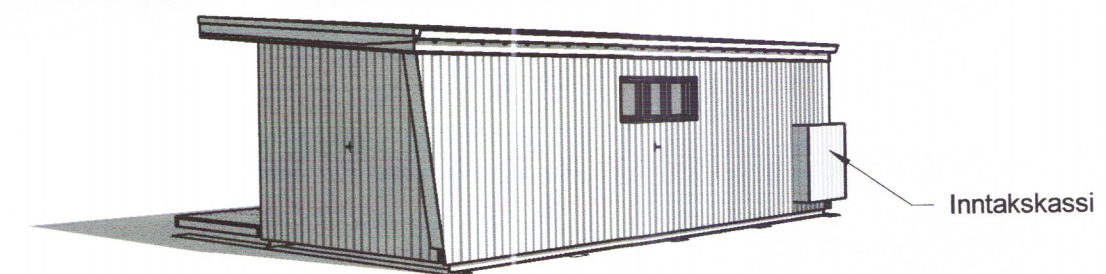

6 **ÁSÝND FRÁ BAKHLÍÐ**

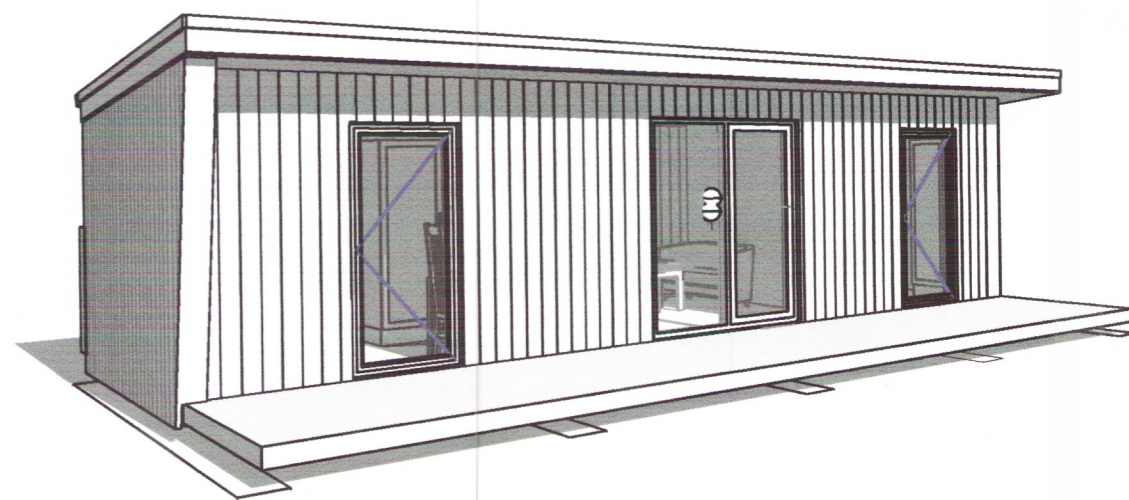

5 **ÁSÝND FRÁ FRAMHLÍÐ**

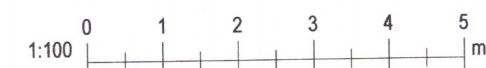

Blaðastærð: A2

Útg.	Dags.	Skýring	Br.af.
<b>Al-Hönnun ehf</b>			
Skólbraut 30 - 300 - Akranes GSM: 862-9933 - H: 431-3445 Kt: 650700-2440 runolfursig@simnet.is -			
Verkheiti: <b>FRÍSTUNÐARHÚS</b>			
Heimilisfang: HOLTABYGGÐ 112			
Verkttegund: NÝBYGGING			
Landnúmer:	L198544	Staðgreinir:	1111805
<b>ADALUPPDRÁTTUR</b>			
<b>ÚTLITSMYNDIR</b>			
5701-18			
Hannað af:	RbS	Matshluti:	
Teiknað af:	RbS	Mælikvarði:	1 : 100
Yfirfarið af:		Dagsetning:	29.07.2018
Samþykkt:	<i>Rannsóknir</i>		Kt: 090157-2489
<b>18-150</b>	-	-	<b>103</b>
Verknúmer	Svæði	Áfangi	Ábyrgð
Númer	Útgáf		
<small>HÖNNUNUR ÁSKILUR SÉR ALLAN RÉTT Á TEIKNINGUM - FJÓLFÖLDUN ER HÁÐ SKRIFLEGU SAMÞYKKT</small>			