

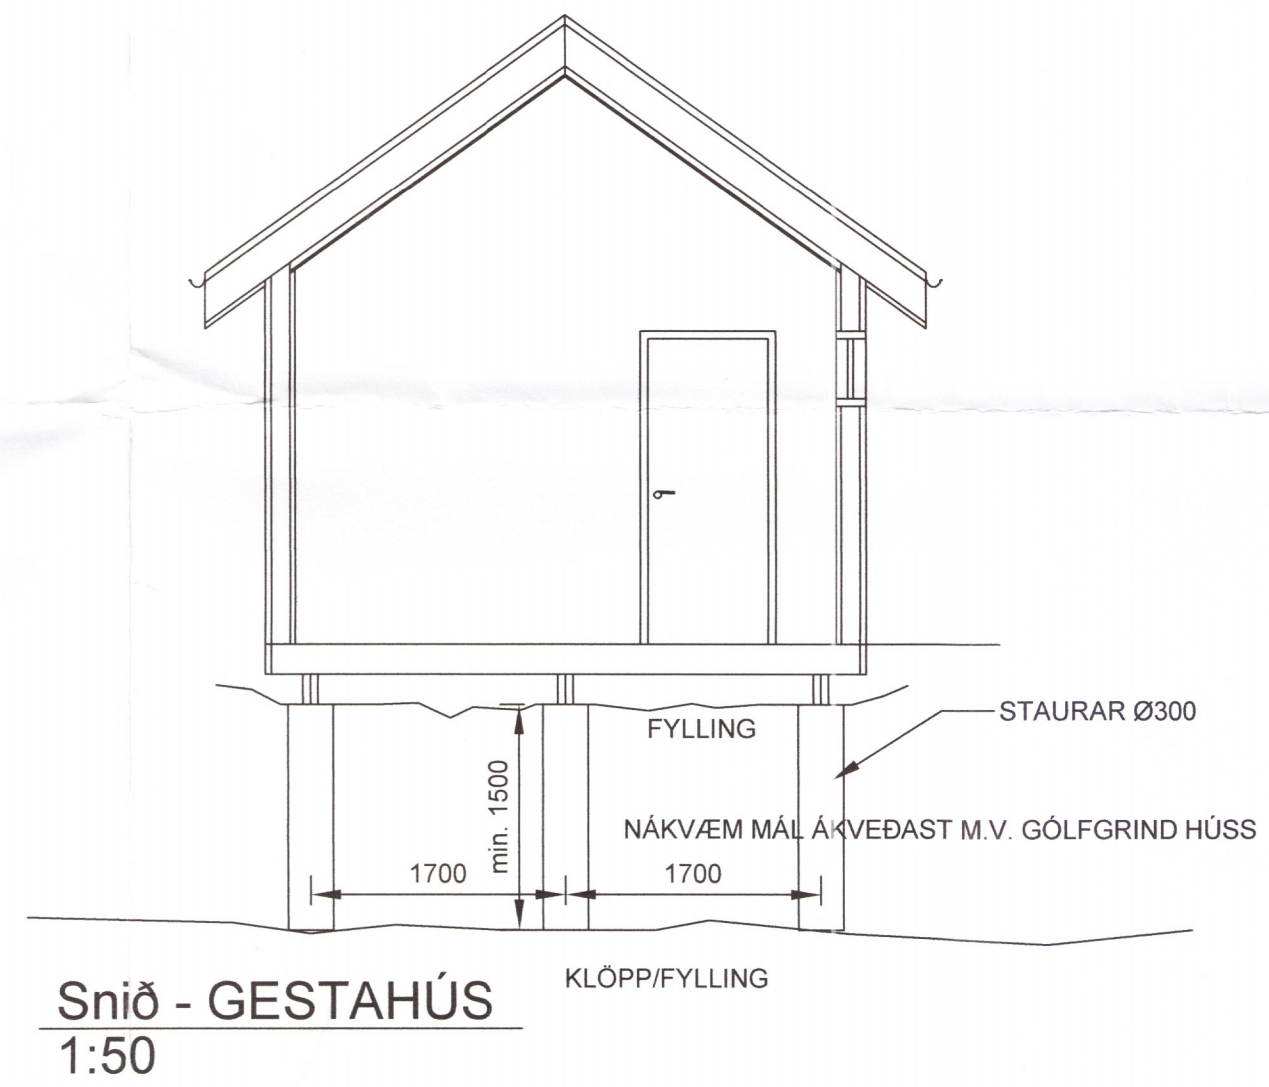
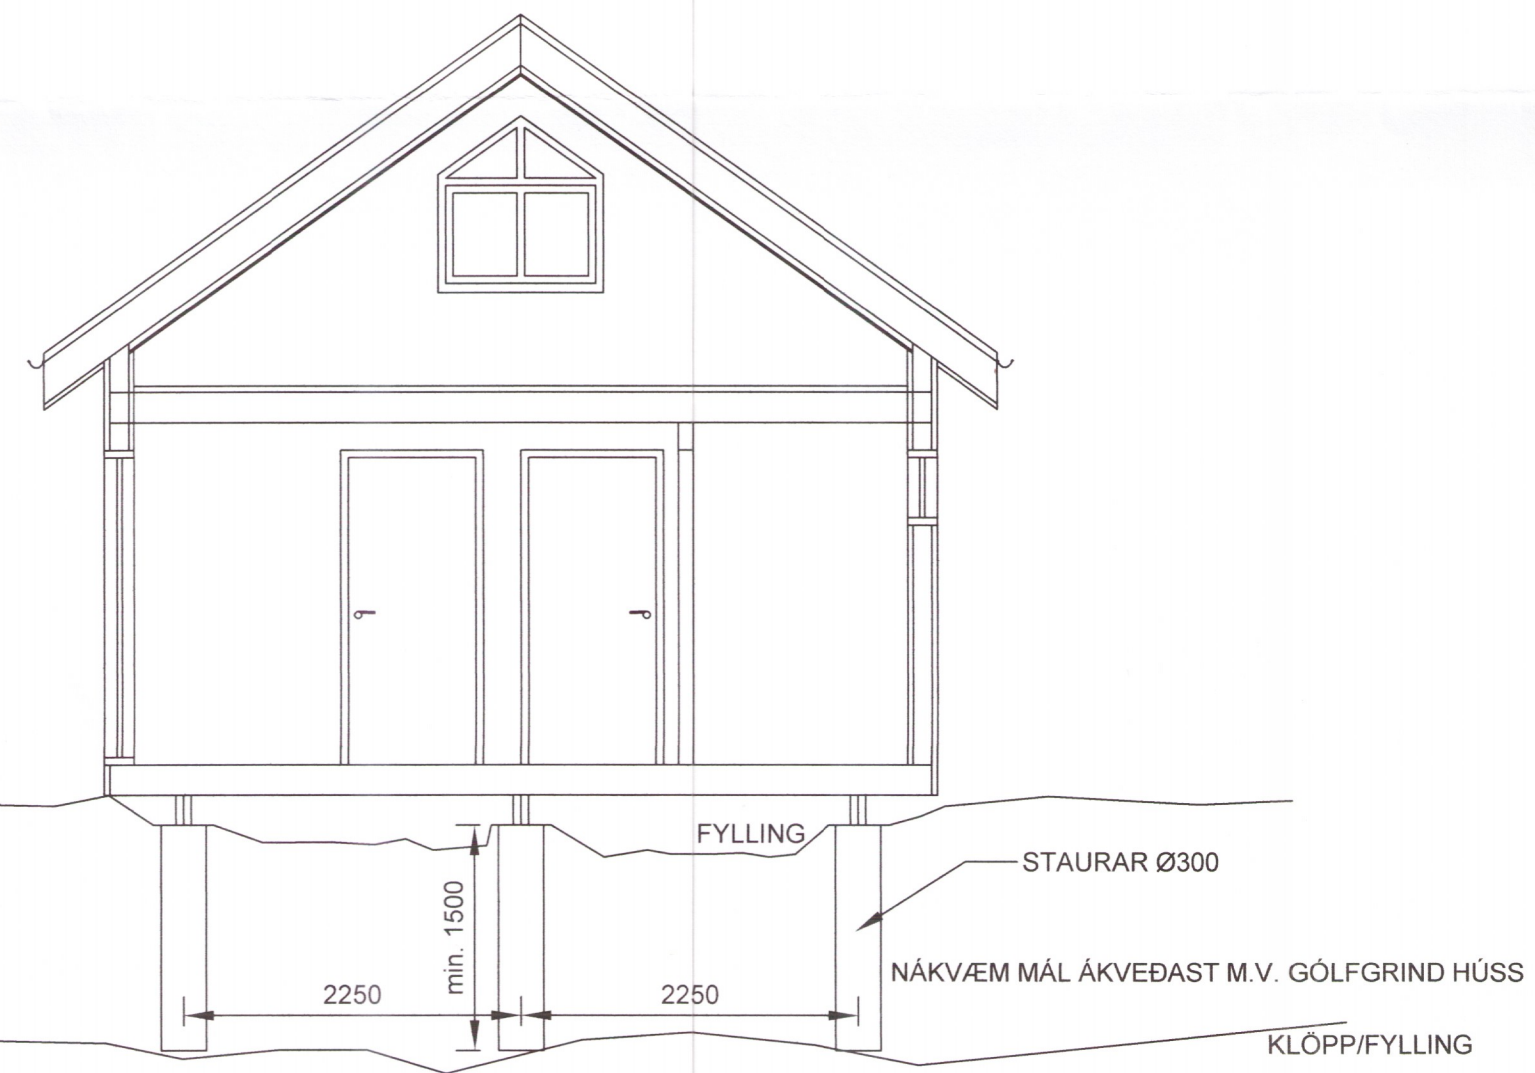
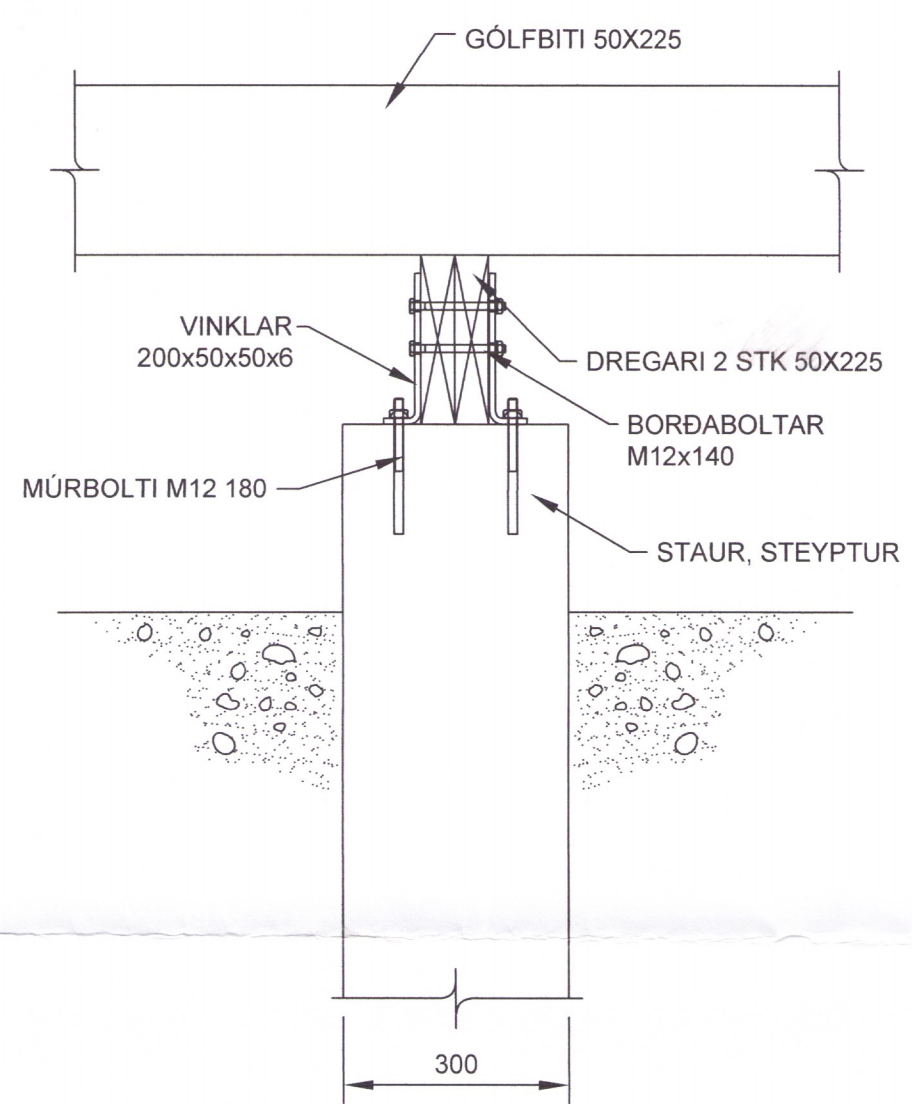
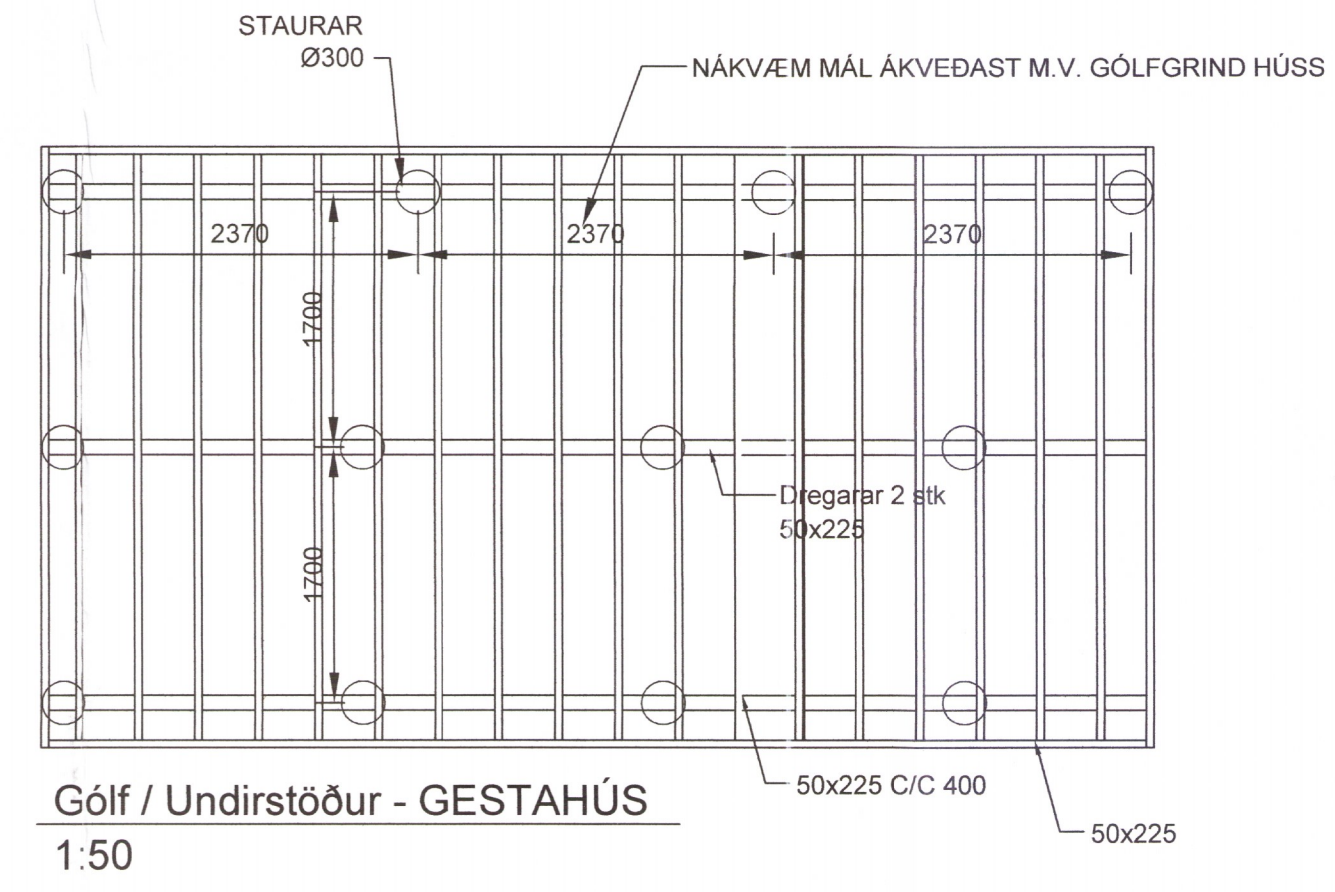


Umhverfis- og tæknisvið Uppsveita
Yfirfarið
 21. agu. 2018
 Byggingarfulltrúi

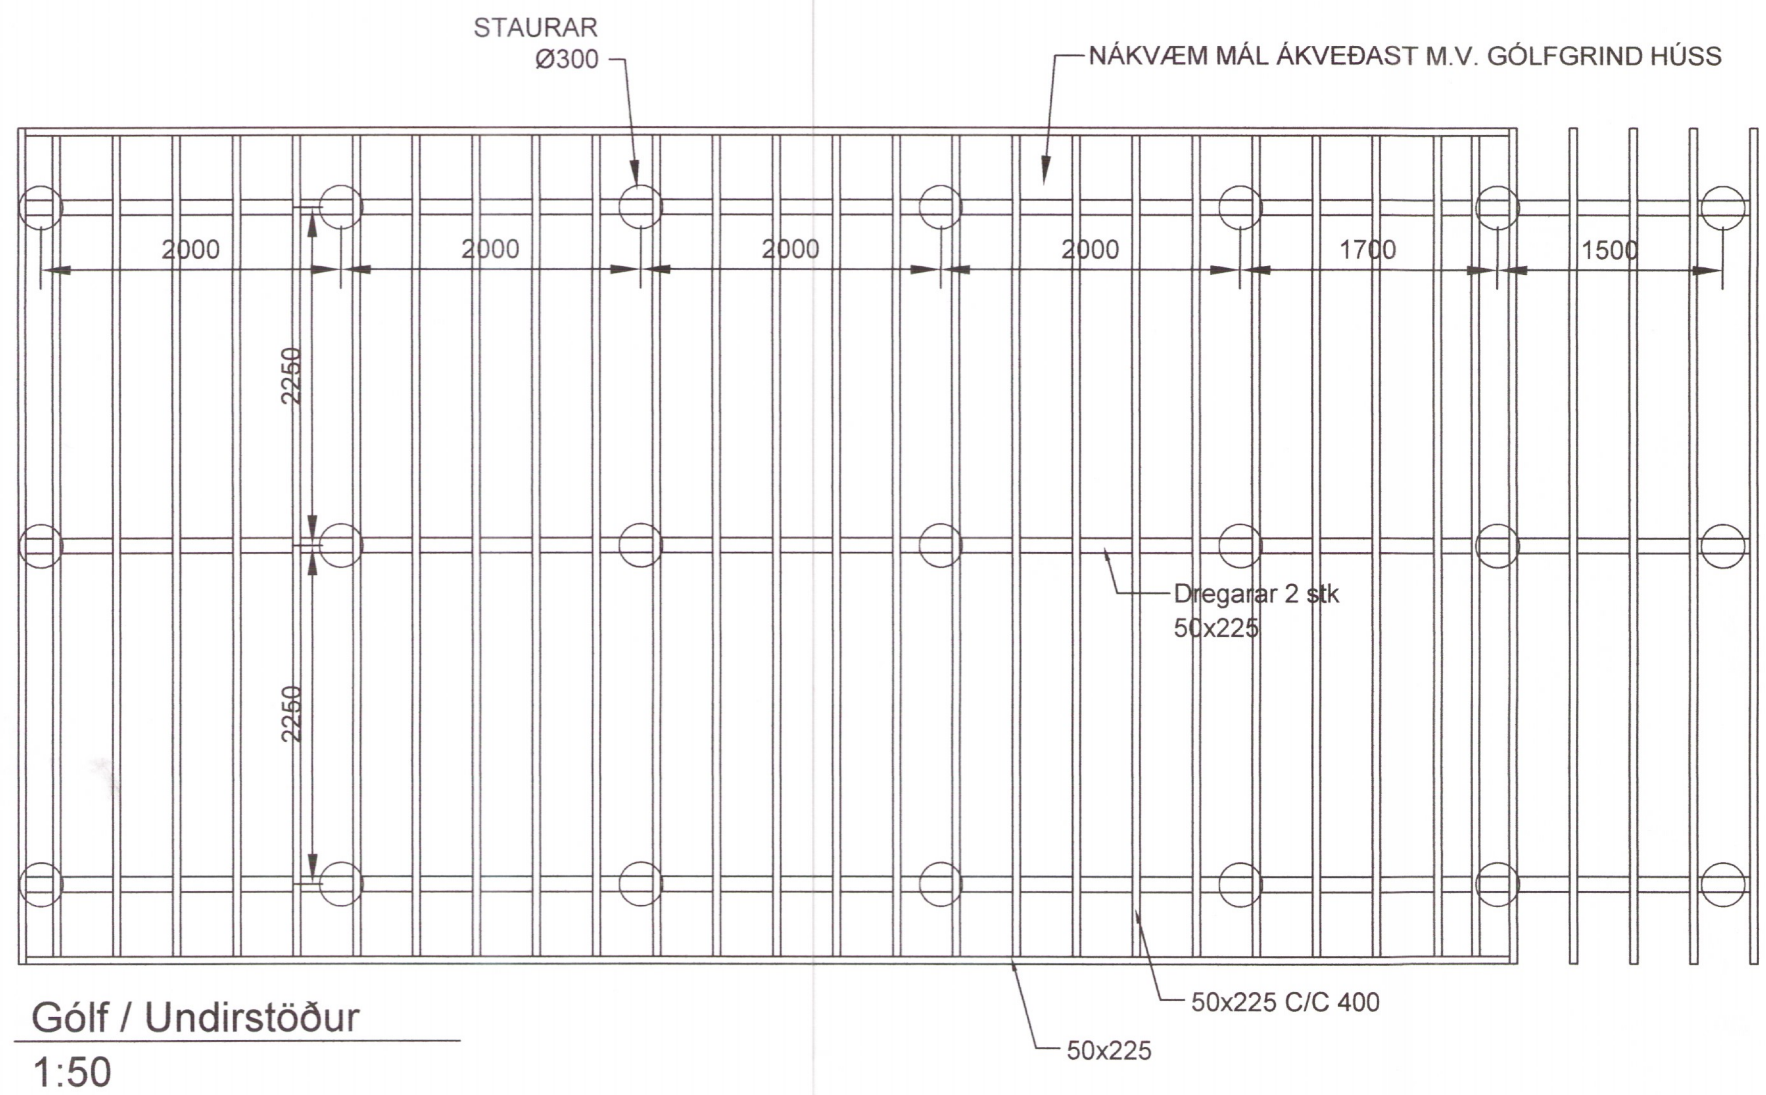

Br.01 Gestahúsi bætt við.

SKÝRINGAR SJÁ TEIKNINGU B100

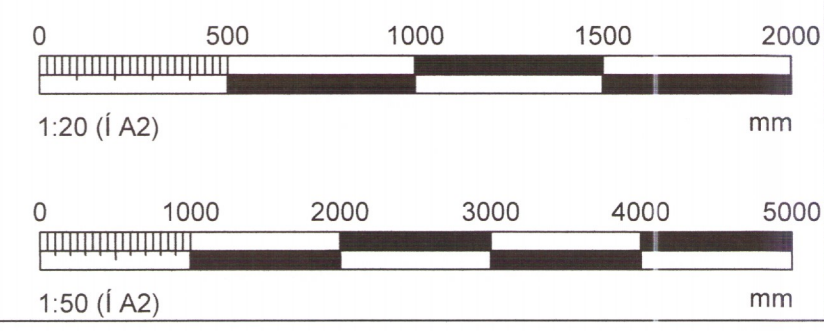

HRAUNTRÖÐ 24, GR. - GRAFNINGSHR. FRÍSTUNDAHÚS UNDIRSTÖÐUR OG FESTING HÚSA	Tölvunafn. 5713-18	Hannað	SVa	júní 2018
	Mælikvarði 1:20	Teiknað	SVa	júní 2018
	1:50	Samþ.	S. Vald	
		Plottað	14.06.2018	
Beimur ehf. Verkfræðipjónusta Sveins Vald. <small>Suðurgarði 1, 230 Reykjaneshá, kt. 510817-0950 Sími: 895 2710 Netf.: beimur@simnet.is</small>	Teikningarnúmer B106 20-14	Breyting:	01	
Sveinn Valdmarsson MVFI kt. 271068-3879		Ath.	13.07.2018	