



Yfirfarið
21. ágú. 2018


REYKJANESBÆR
Teikning samþykkt
21. júlí 2017
Fh. byggingafrúna
Sigmundur Eyþórsson

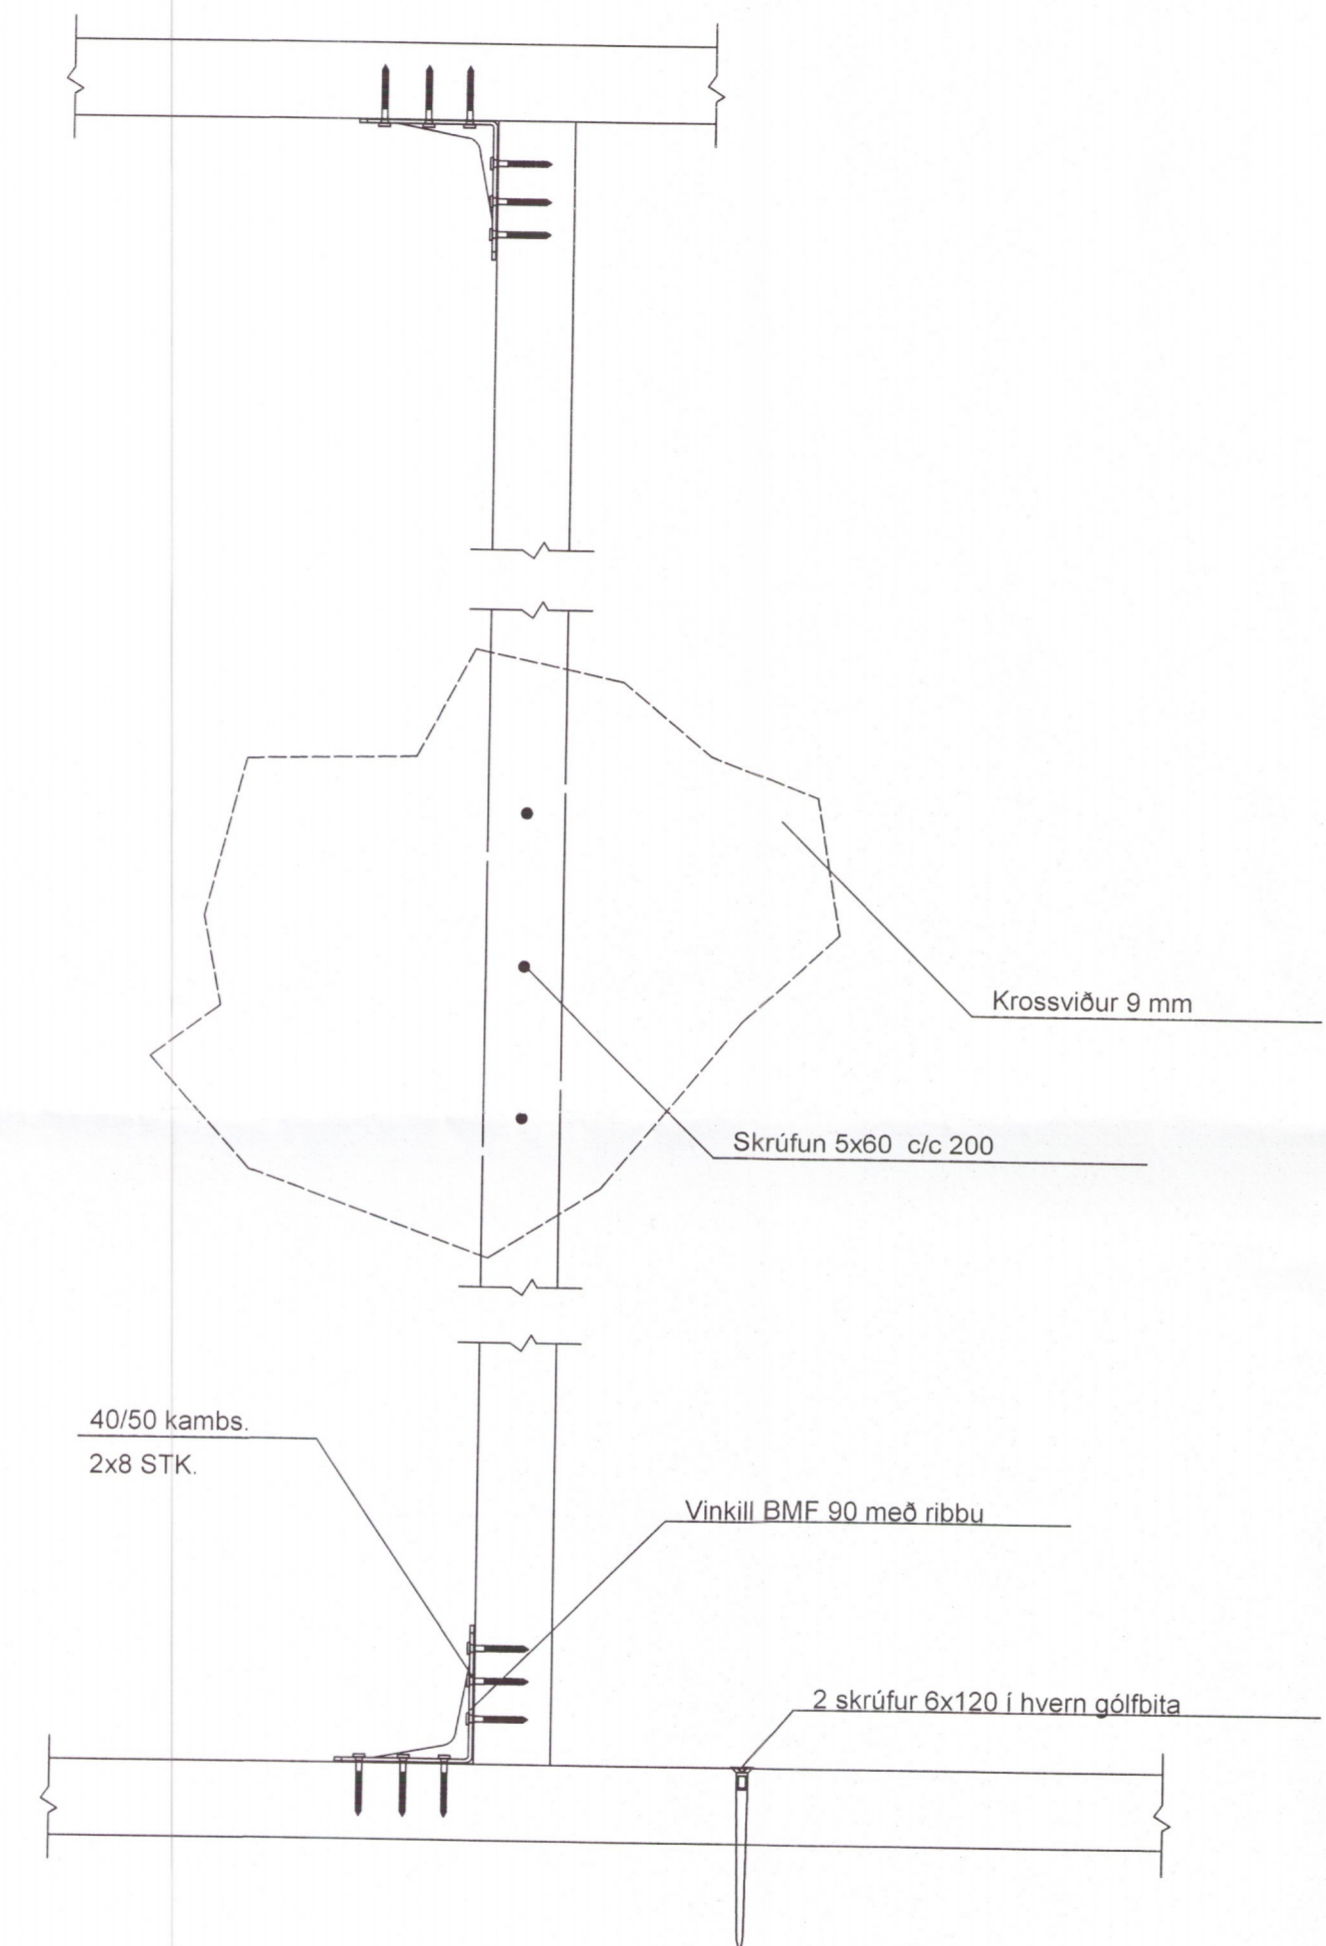

Negling Grindar
1:5

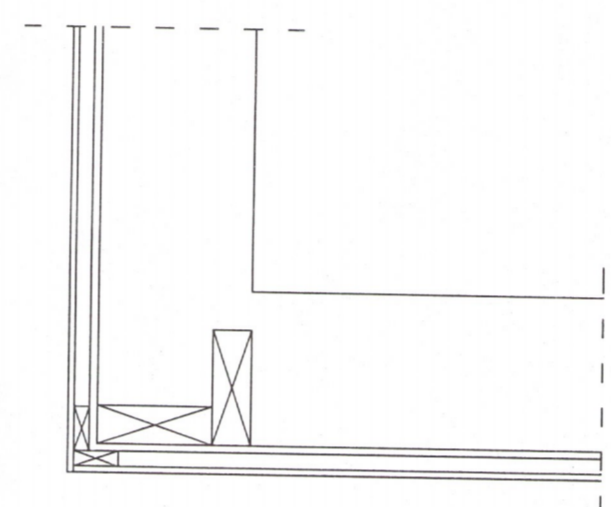

FRÁGANGUR HORNS
MKV. 1:20

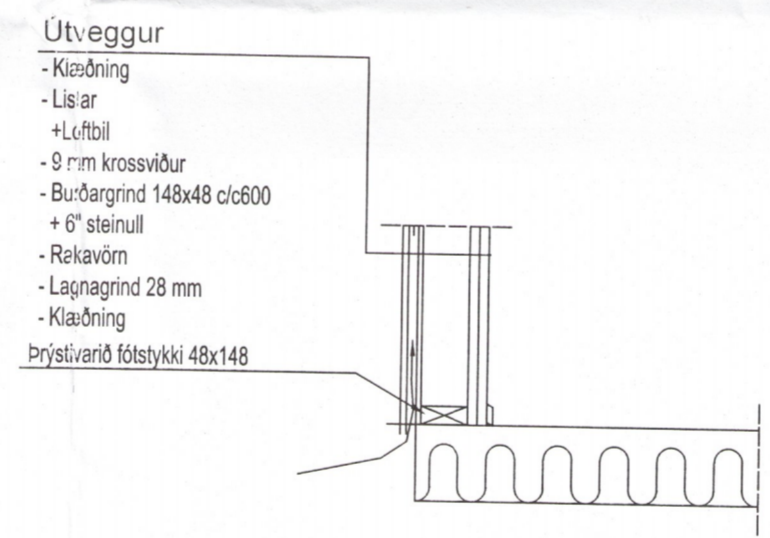


Snið í fótstykki
1:20

- Útveggur
- Klæðning
 - Lisar
 - + Lúftbil
 - 9 mm krossviður
 - Burðargrind 148x48 c/c600
 - + 6" steinull
 - Rekavörn
 - Laggrind 28 mm
 - Klæðning
 - Þrýstivarið fótstykki 48x148

GRINDAREFNI ÚR 48x148
VINDSTÍFING ERU 9 MM
KROSSVIÐUR SKRÚFAÐUR
Í GRIND MEÐ 5x60 C/C 200

SKÝRINGAR SJÁ TEIKNINGU B100

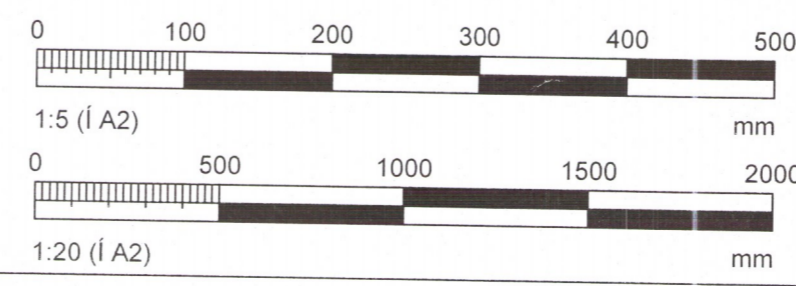

FRÍSTUNDAHÚS BYGGT VIÐ FS 2017 - 2018 BURÐARVIRKI - ÚTVEGGIR OG GÓLF - SNIÐ		Tölvunafn.			
		Mælikvarði	Hannað	SVa	júní 2017
Sveinn Valdimarsson Suðurgarði 1, 230 Keflavík, kt. 271068-3879 sími 421 5678, sudurgardur1@simnet.is		1:5	Teiknað	SVa	júní 2017
		1:20	Samþ.	<i>S. Vald</i>	
		Teikningarnúmer			
		B103 17-06			
		Breyting:			

5717-18